


ELEVATION OUEST

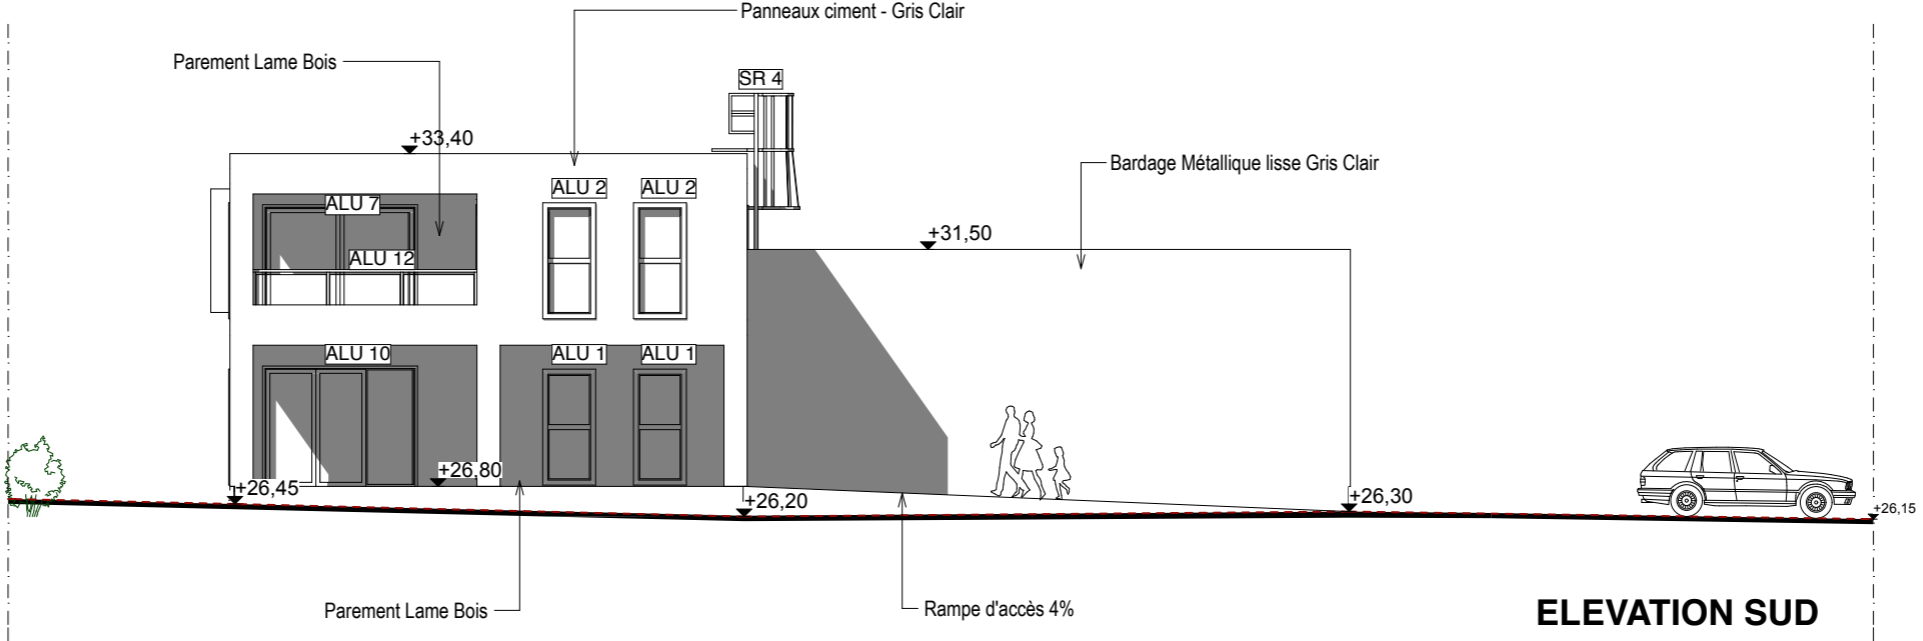

ELEVATION SUD

| |
|--|
| |
| |
| |
| |
| |
| |
| |
| |
| |
| |
| |
| |
| |
| |
| |
| |
| |
| |
| |
| |
| |

| | | | |
|----------------------------|---------------|------------|----------------|
| ELEVATIONS - Bât. B | PROJET | | Ech : 1 / 150° |
| | PCG | A12 | |

CONSTRUCTION DE DEUX BATIMENTS D'ACTIVITES
SCCV LE TREMPLIN
 Le Bateau Blanc - Bât B.
 Avenue du commandant l'Herminier
 BP 30228
 13698 Martigues cedex

AMO.
 SCM Architecture & Maîtrise d'Œuvre
 Olivier SCHARF - Architecte DPLG
 Gérard FERRAND - Maître d'Œuvre
 Marina POULET - Collaboratrice d'Architecte
 4 Allée des Bruyères - 13 500 Martigues
 Tél. 04 42 07 37 05 - e-mail : amo.martigues@gmail.com