


PLAN RDC




FACADE NORD OUEST

FACADE SUD EST

PLAN TOITURE 1/100

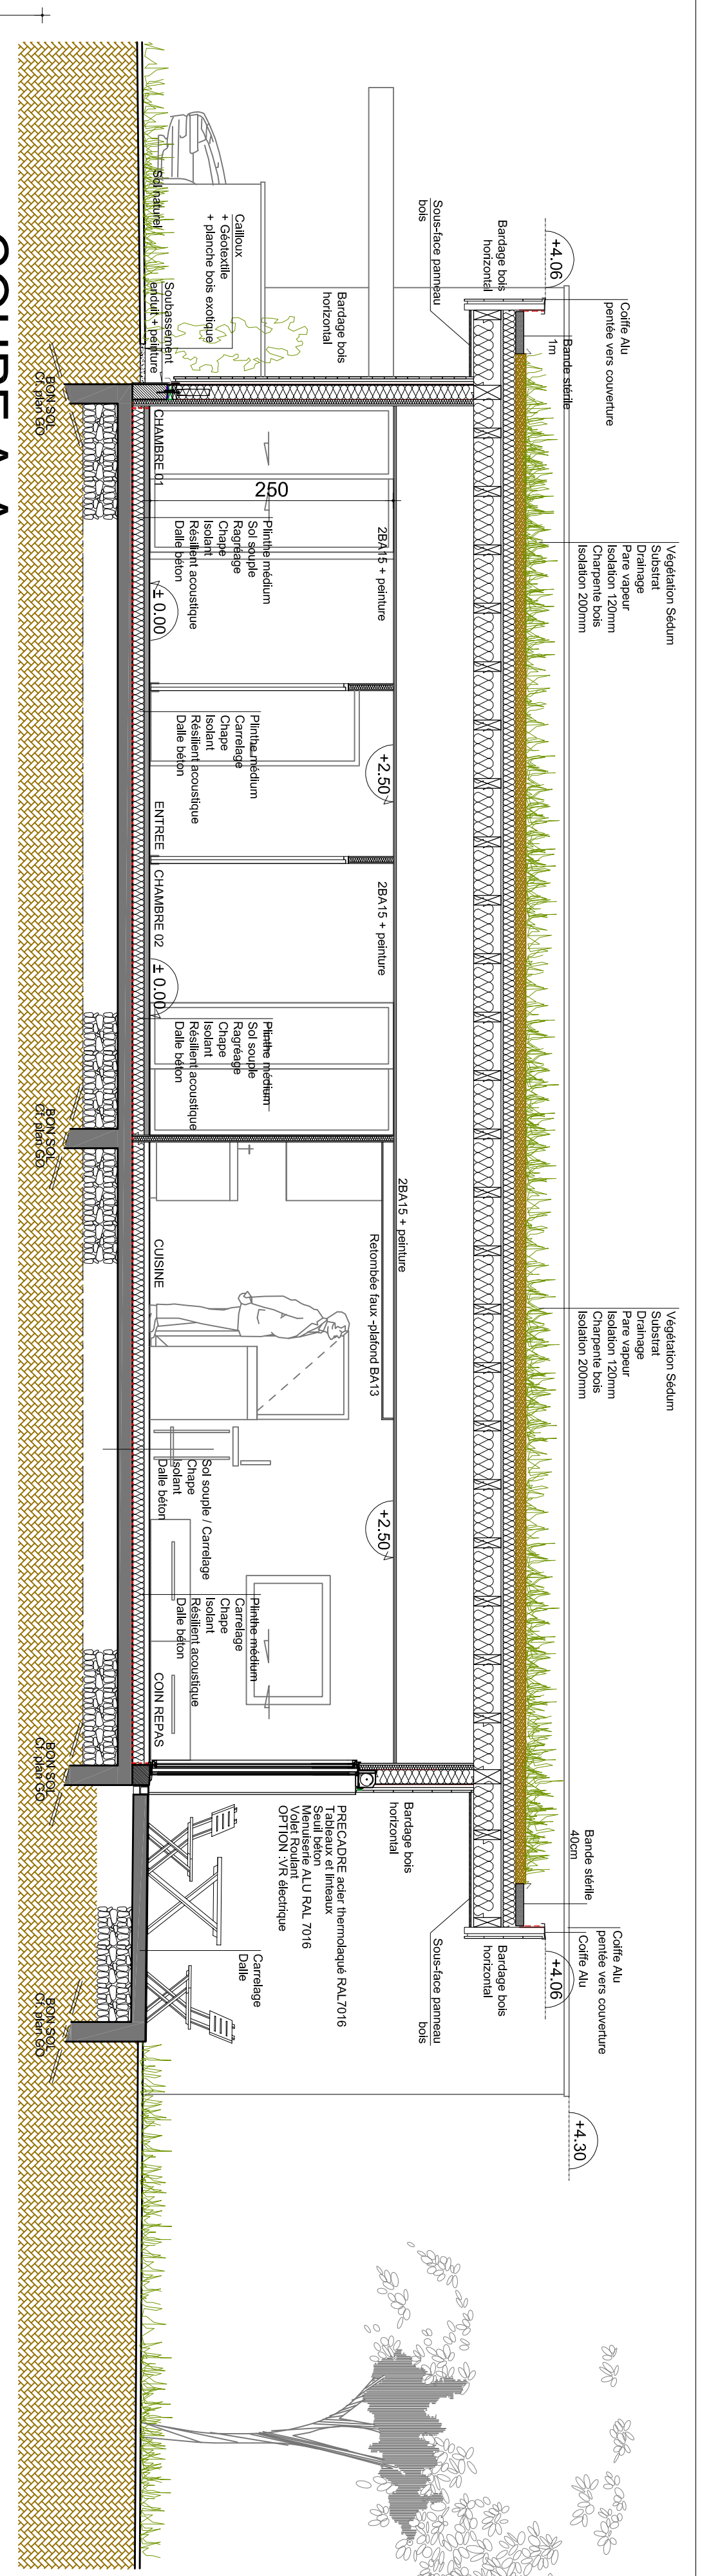


COUPE A-A

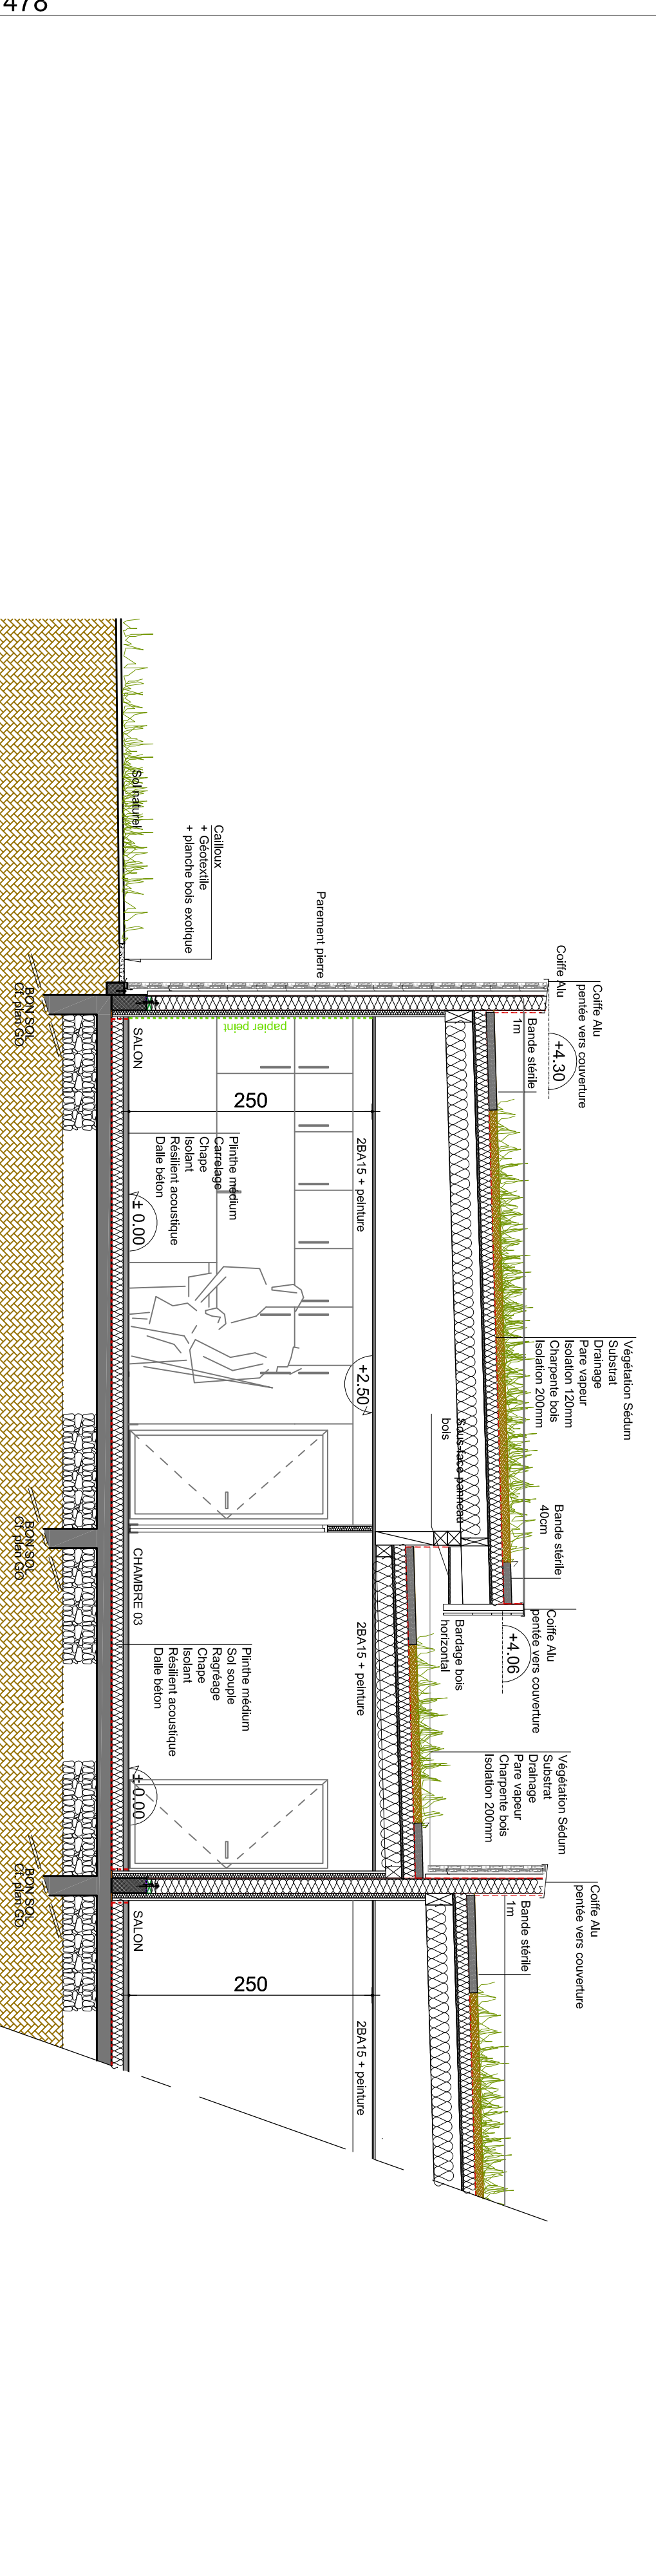

COUPE B-B



FACADE NORD EST

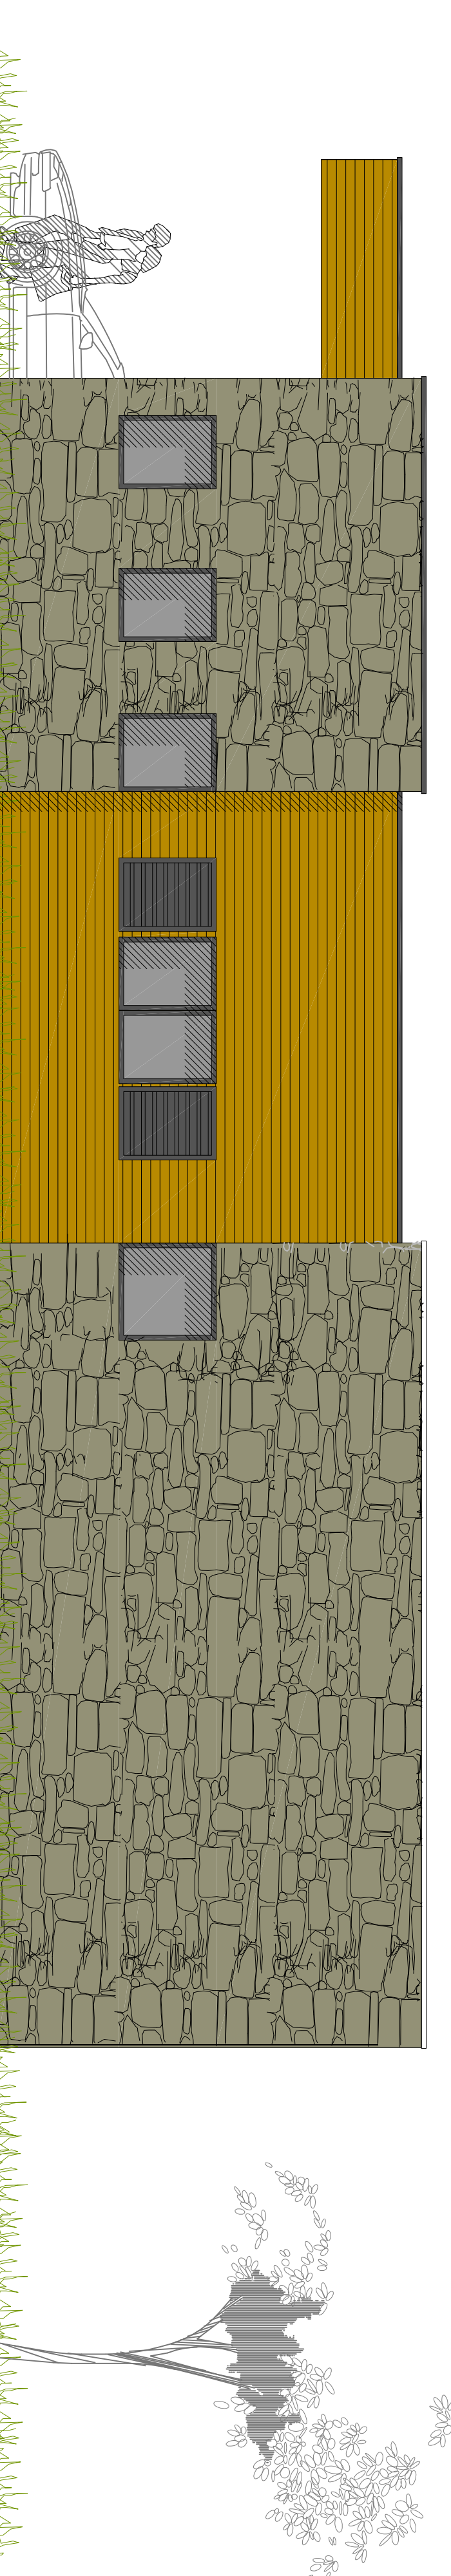

FACADE NORD OUEST

PROJET
CREATION DE 52 LOGEMENTS et SALLE COMMUNE
 Quartier de la VERDERIE
 à LONS (64)

DCE
 Dossier Consultation Entreprises

PROJET	11	NO DATE	ORIENT INFORMATION
IND PLAN	MAISON PLAN-PIED		
NOM/INCLTATURE	Plans des niveaux Coupes Plades Plan de toiture		
ESCHILLE:	1/50ème		
DATE	17 JUILLET 2015		

PROJET COORDONATEUR
 OREDIT AGRICOLE
 6 Rue de Pauvres
 64171 SERRIÈRES CAHIST
 Tél. 05 50 50

MAÎTRE D'OUVRAGE
 CALENS CHARRONNIERS
 64400 SAINT JEAN DE LUZ
 05 59 20 00 00

ARCHITECTE
 AVANCE SUD OUEST
 ZOLA ANAGNAPOLIS 40200
 Tél. 05 59 72 43 00 Fax. 05 59 72 43 40

ARCHITECTE D'INTERIEUR
 VALÉRIE DESPACHNET FATHACHA 43149
 6 Rue de Pauvres
 64171 SERRIÈRES CAHIST
 Tél. 05 59 12 33 89

COORDONATEUR TRAVAUX
 QUÉZEC ENRIENNE
 64000 BASSASSERAN
 Tél. 05 59 12 33 89

LE ETI DU BLOC
 150, Chemin de la Verdrie
 64000 LONS
 Tél. 05 59 72 43 00

ACE CONSULTING
 17 Rue Avenue de Bellevue
 64100 LONS
 Tél. 05 59 21 74 30

LES PLANS DE COUPES SONT DES REPRÉSENTATIONS D'EXEMPLES. LEUR RÉALISATION EST LA RÉSPONSABILITÉ DE L'ARCHITECTE. LEUR RÉALISATION EST INTERDITE SANS AUTORISATION.