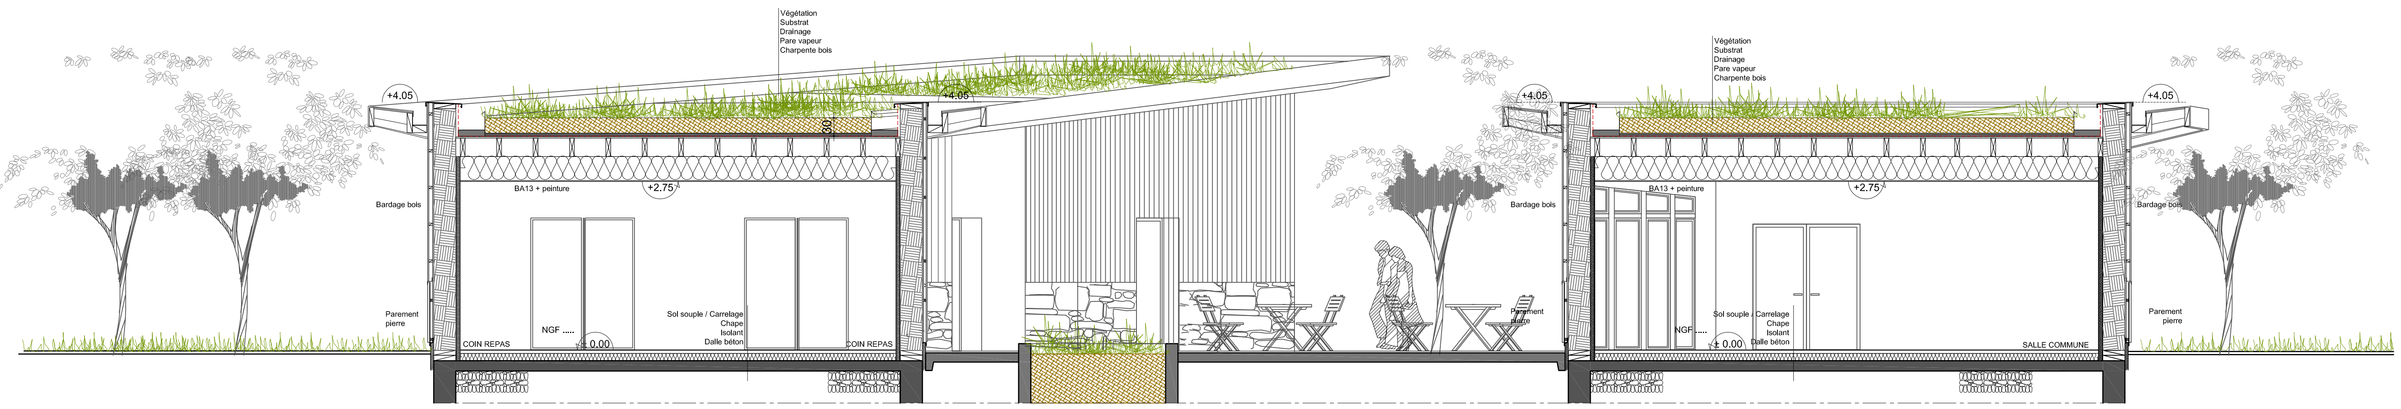

COUPE TRANSVERSALE

FACADE NORD-OUEST

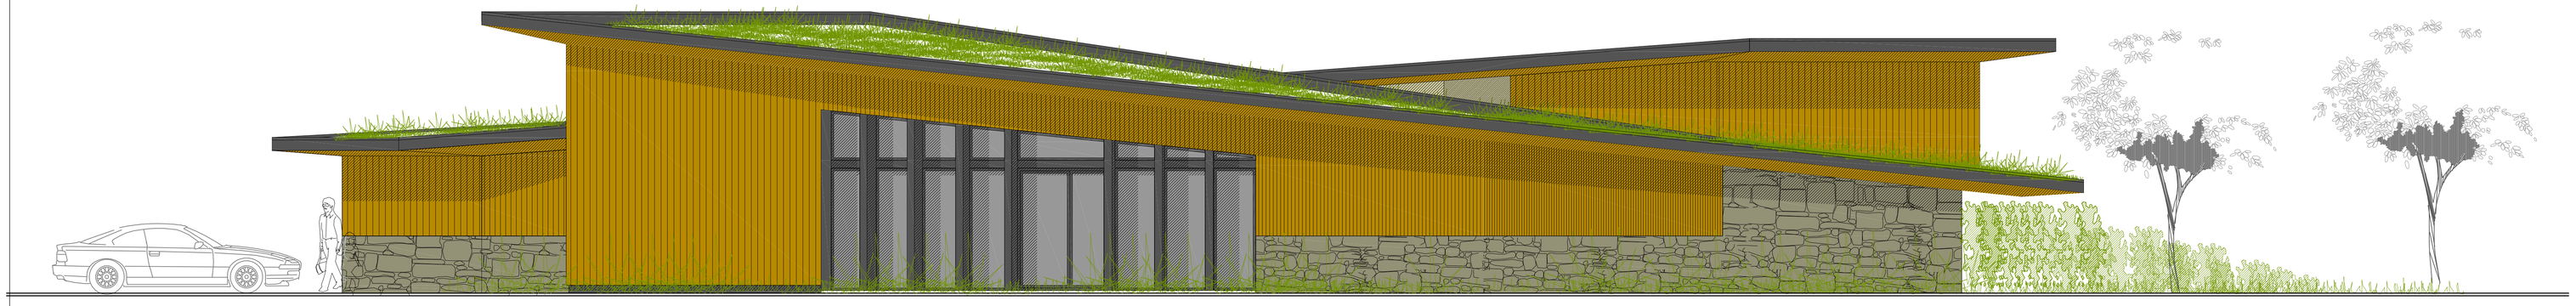

FACADE SUD-EST

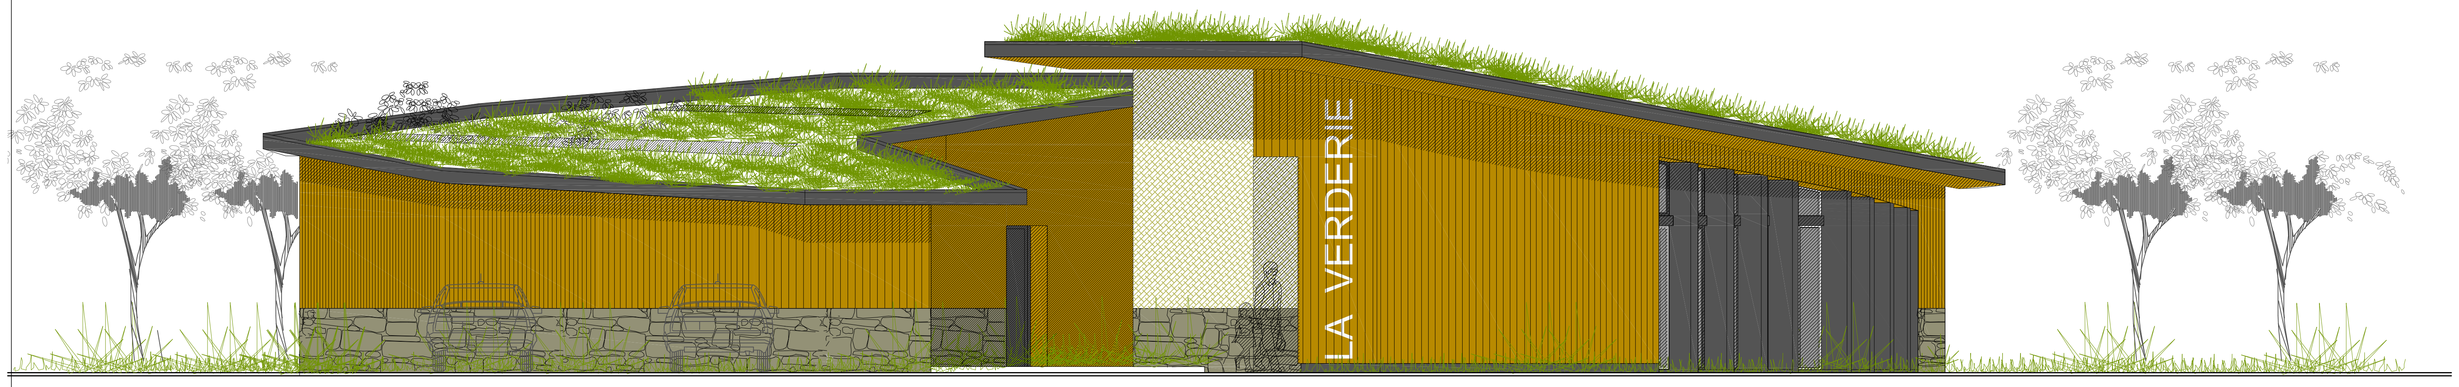

FACADE SUD-OUEST

FACADE NORD-EST

CREATION DE 52 LOGEMENTS et SALLE COMMUNE

Quartier de la VERDERIE
à LONS (64)

PHASE

PROJET

DCE

Dossier Consultation Entreprises

19

NO PLAN

PROJET

NOMENCLATURE

Coupe
Façades

ECHELLE : 1/50ème

DATE 17 JUILLET 2015

NO	DATE	OBJET MODIFICATION

MAITRE D'OUVRAGE
CREDIT AGRICOLE
Chemin Devèzes
64121 SERRES CASTET
Tél : 05.59.

ARCHITECTE
Valérie DESPAGNET - Architecte d.p.l.g
6, Rue des Pyrénées
64230 SAUVAGNON
Tél : 05.59.12.33.94

MAITRE D'OUVRAGE DELEGUE
CALIDRIS
9, Chemin de Chingaletenea
64500 SAINT JEAN DE LUZ
Tél : 05.59.26.38.49

BUREAU ETUDE TECHNIQUE FLUIDES
GLEIZE ENERGIE
ZAC du Golf - Impasse Olhana
64200 BASSUSSARRY
Tél : 05.59.63.79.54

BUREAU DE CONTROLE
APAVE SUDEUROPE
Zone Induspal - BP202
64142 BILLERE Cedex
Tél : 05.59.72.43.00 - Fax : 05.59.72.43.60

BUREAU ETUDE TECHNIQUE STRUCTURE BOIS
LE FIL DU BOIS
16B, Chemin Landaboure
64990 LAHONCE
Tél : 05.59.50.05.52

PAYSAGISTE

BUREAU ETUDE ACOUSTIQUE
ACE CONSULTING
17 Bis Avenue de Beaumont
64000 PAU
Tél : 09.53.21.58.39

CES PLANS NE SONT PAS DES PLANS D'EXE
CE DOCUMENT EST LA PROPRIETE DE SON AUTEUR. TOUTE REPRODUCTION EST INTERDITE SANS SON AUTORISATION.