


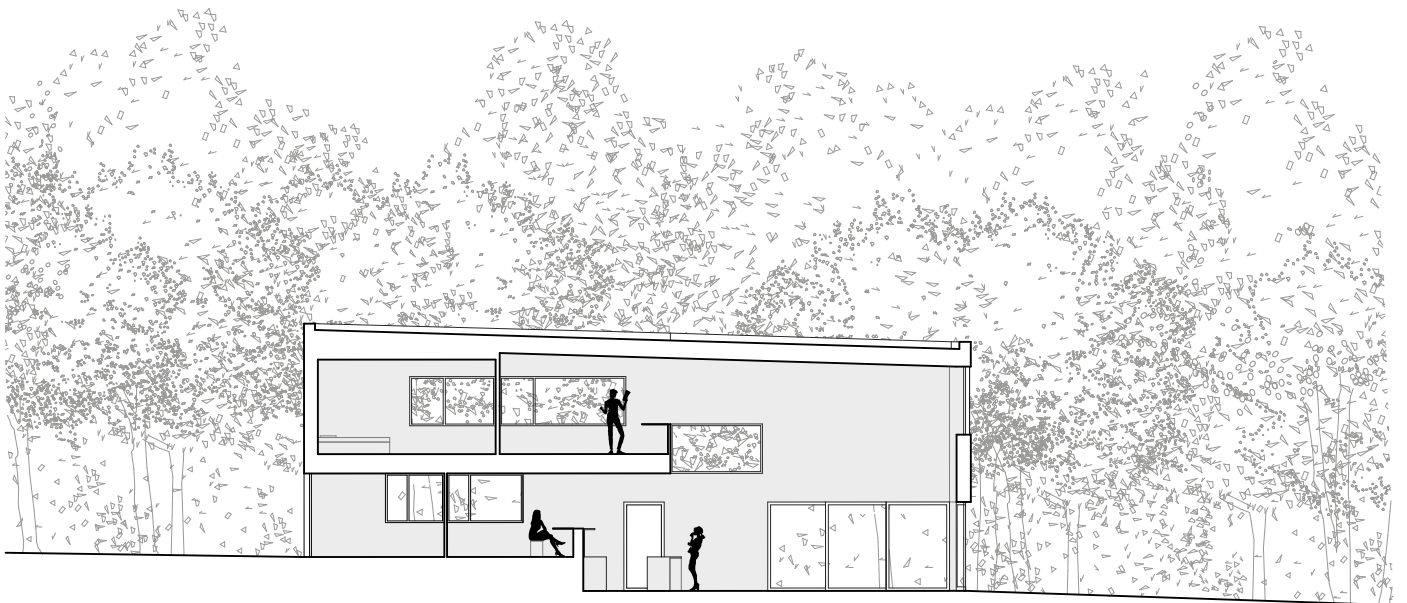

▲
coupe longitudinale A



1 5 mètres

▲
coupe longitudinale B