


▲  
coupe transversale C

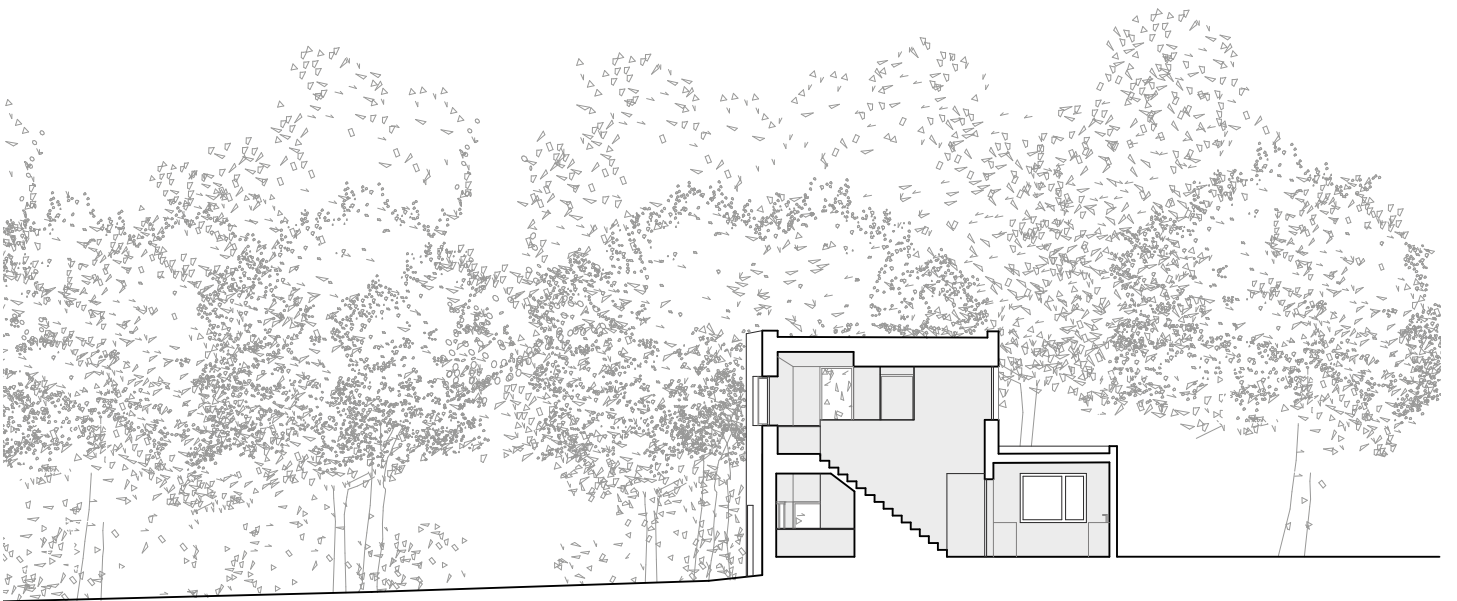

1 5 mètres

▲  
coupe transversale D