


# PC2 PLAN MASSE PROJET

1/500e

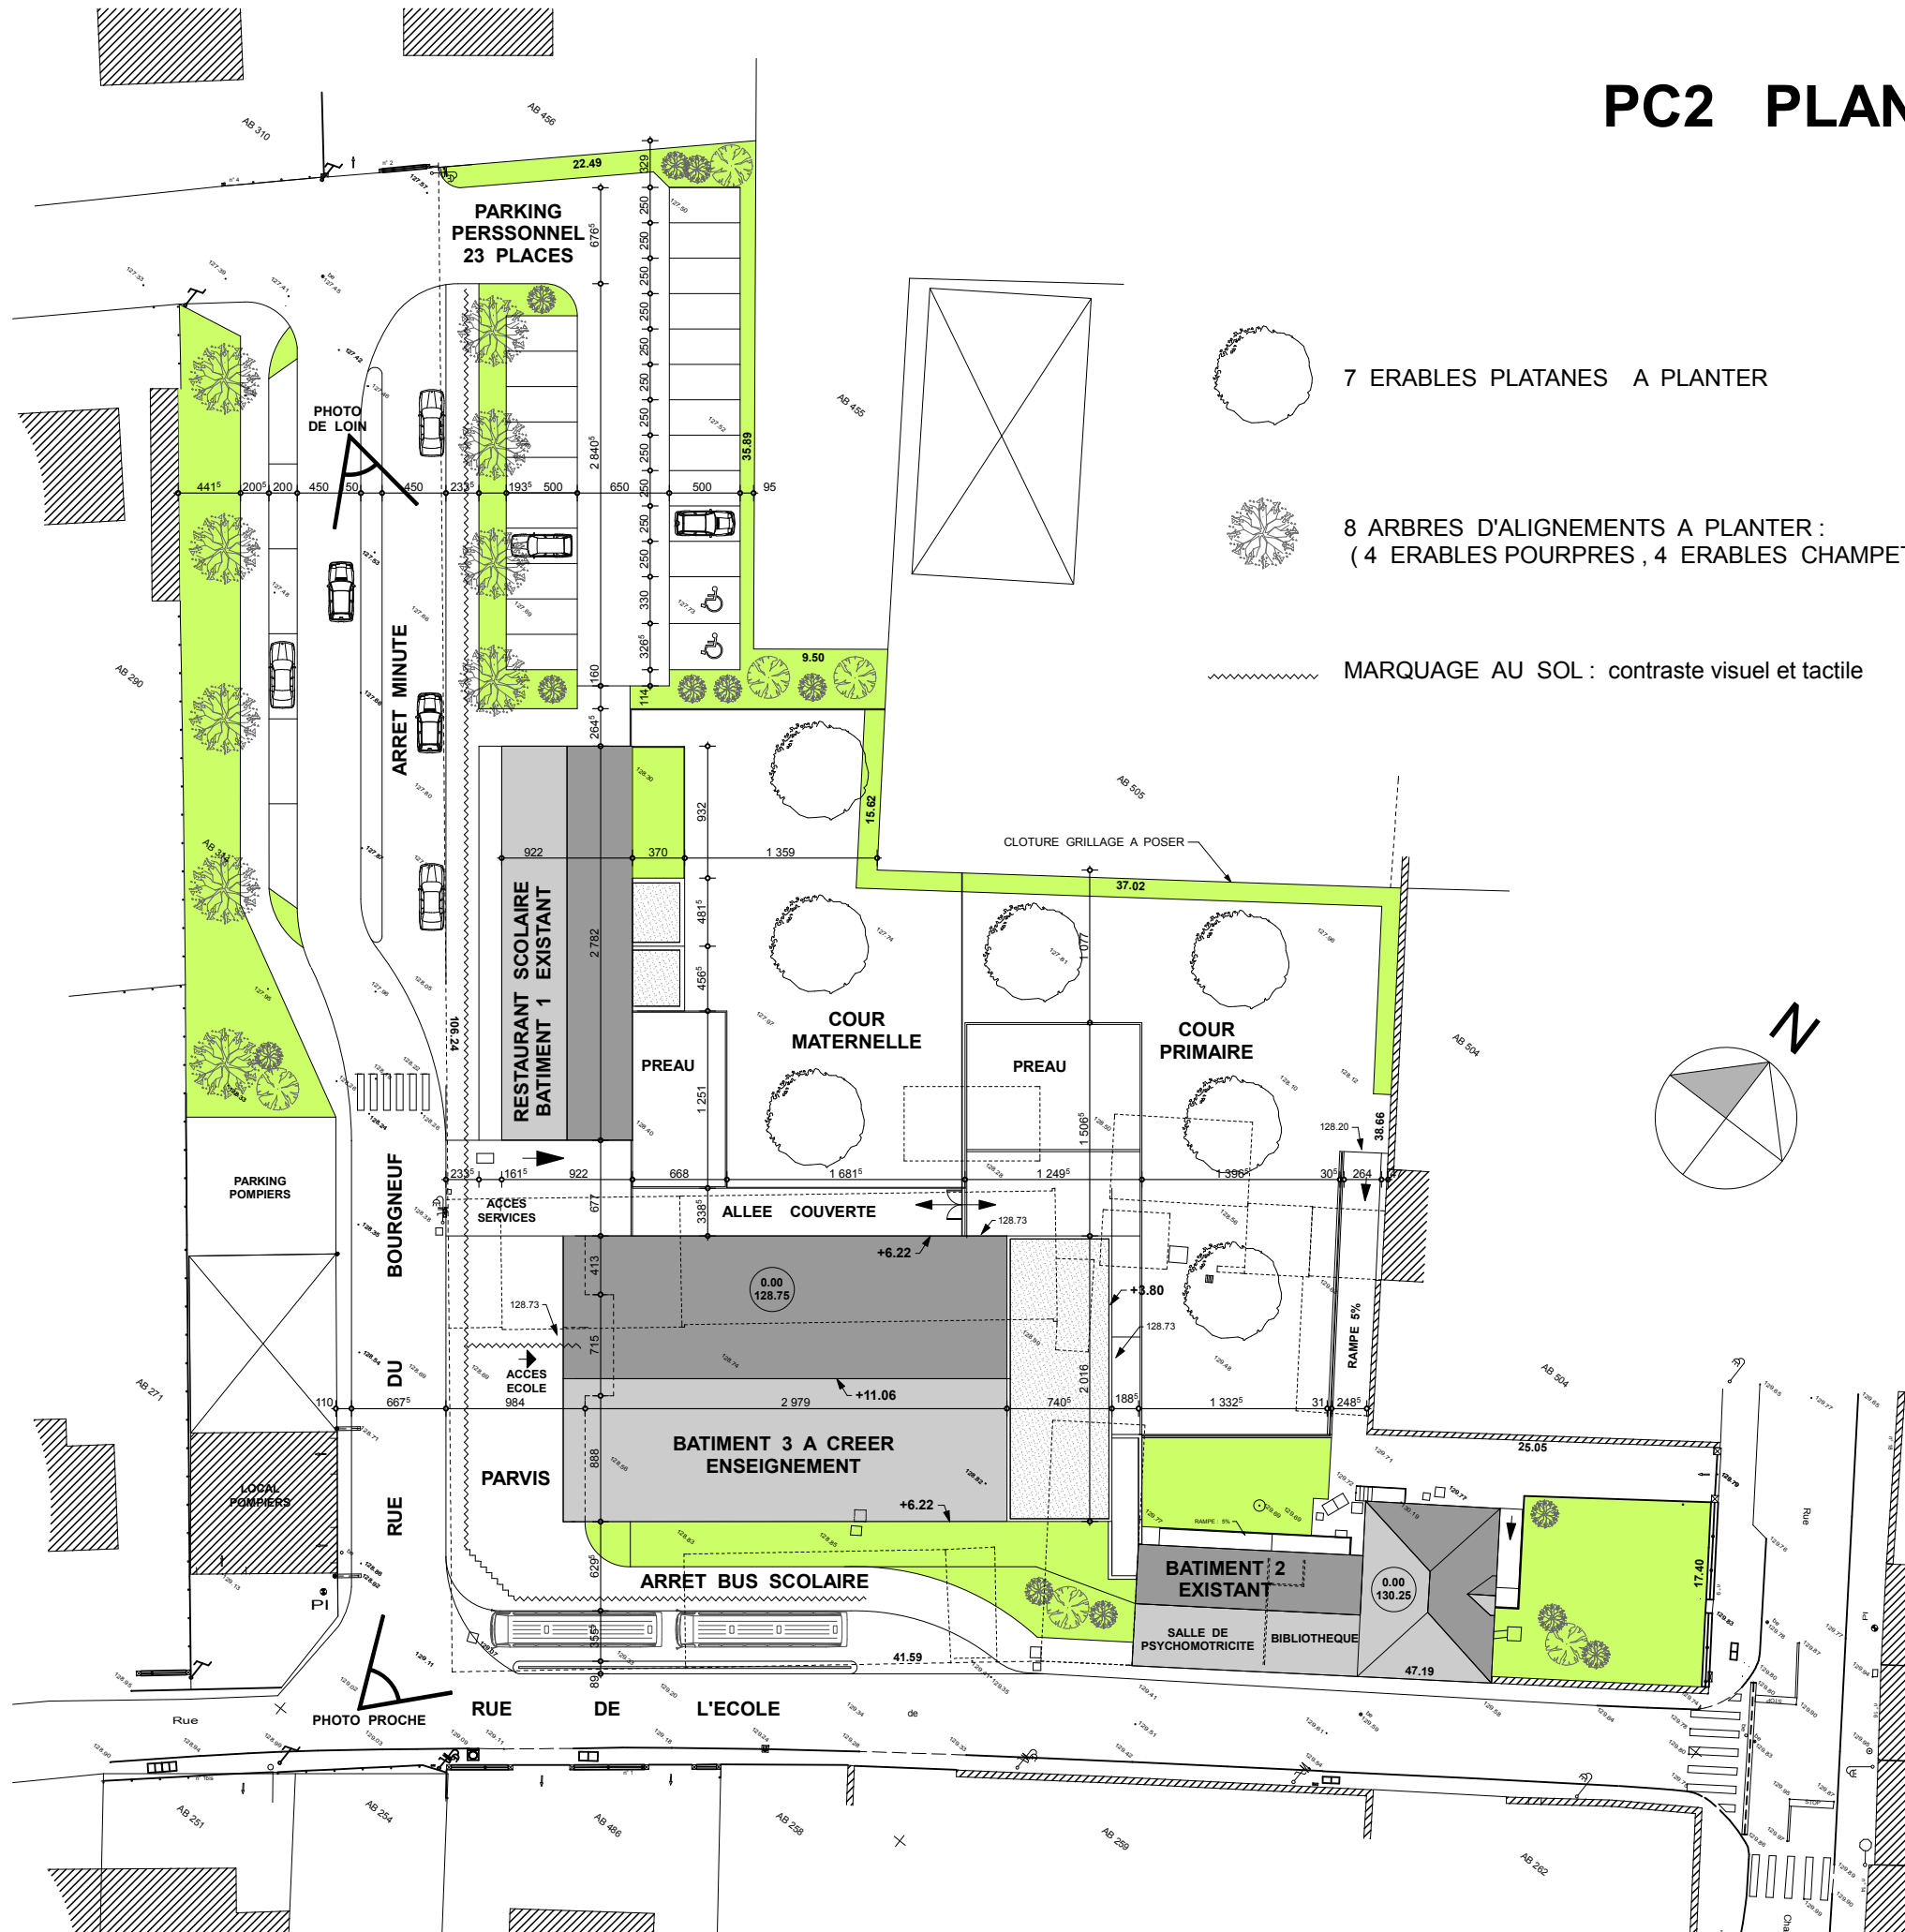

7 ERABLES PLATANES A PLANTER

8 ARBRES D'ALIGNEMENTS A PLANTER :  
( 4 ERABLES POURPRES , 4 ERABLES CHAMPET

MARQUAGE AU SOL : contraste visuel et tactile

