


FACADE EST SUR COUR

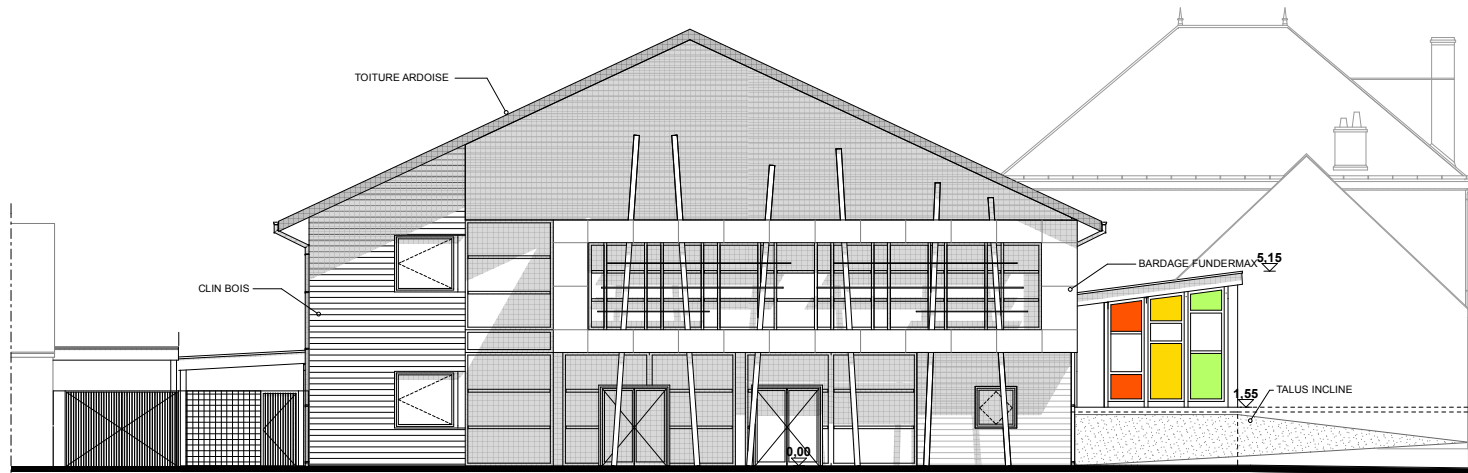

FACADE OUEST SUR PARVIS

FACADES BATIMENT 3 A CONSTRUIRE