


COUPE AA'

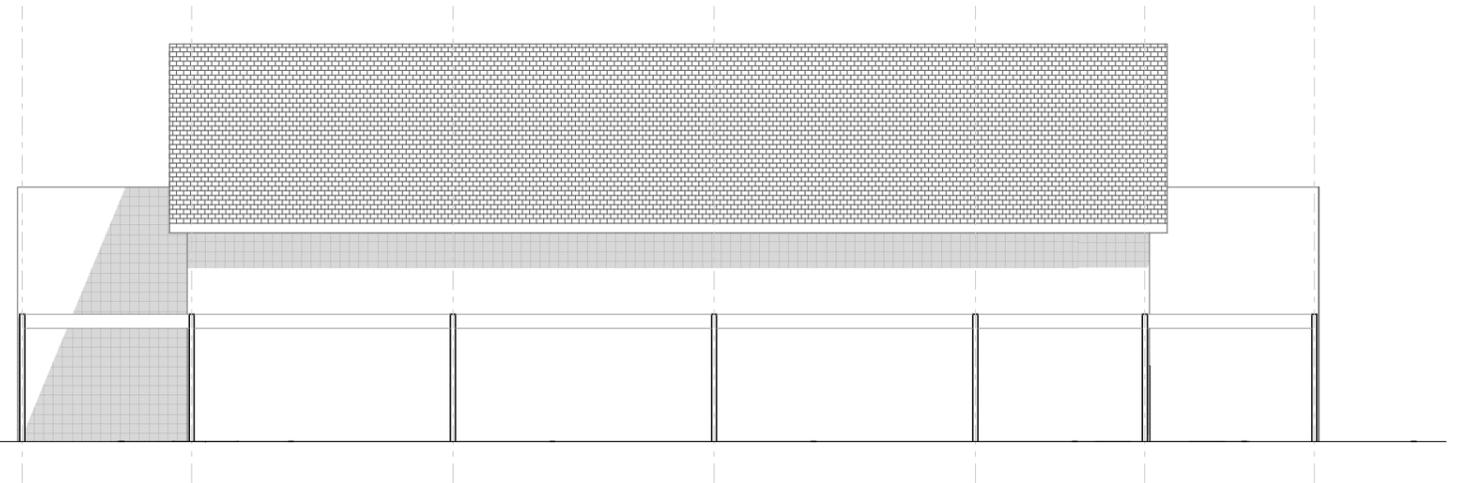

Elévation principale