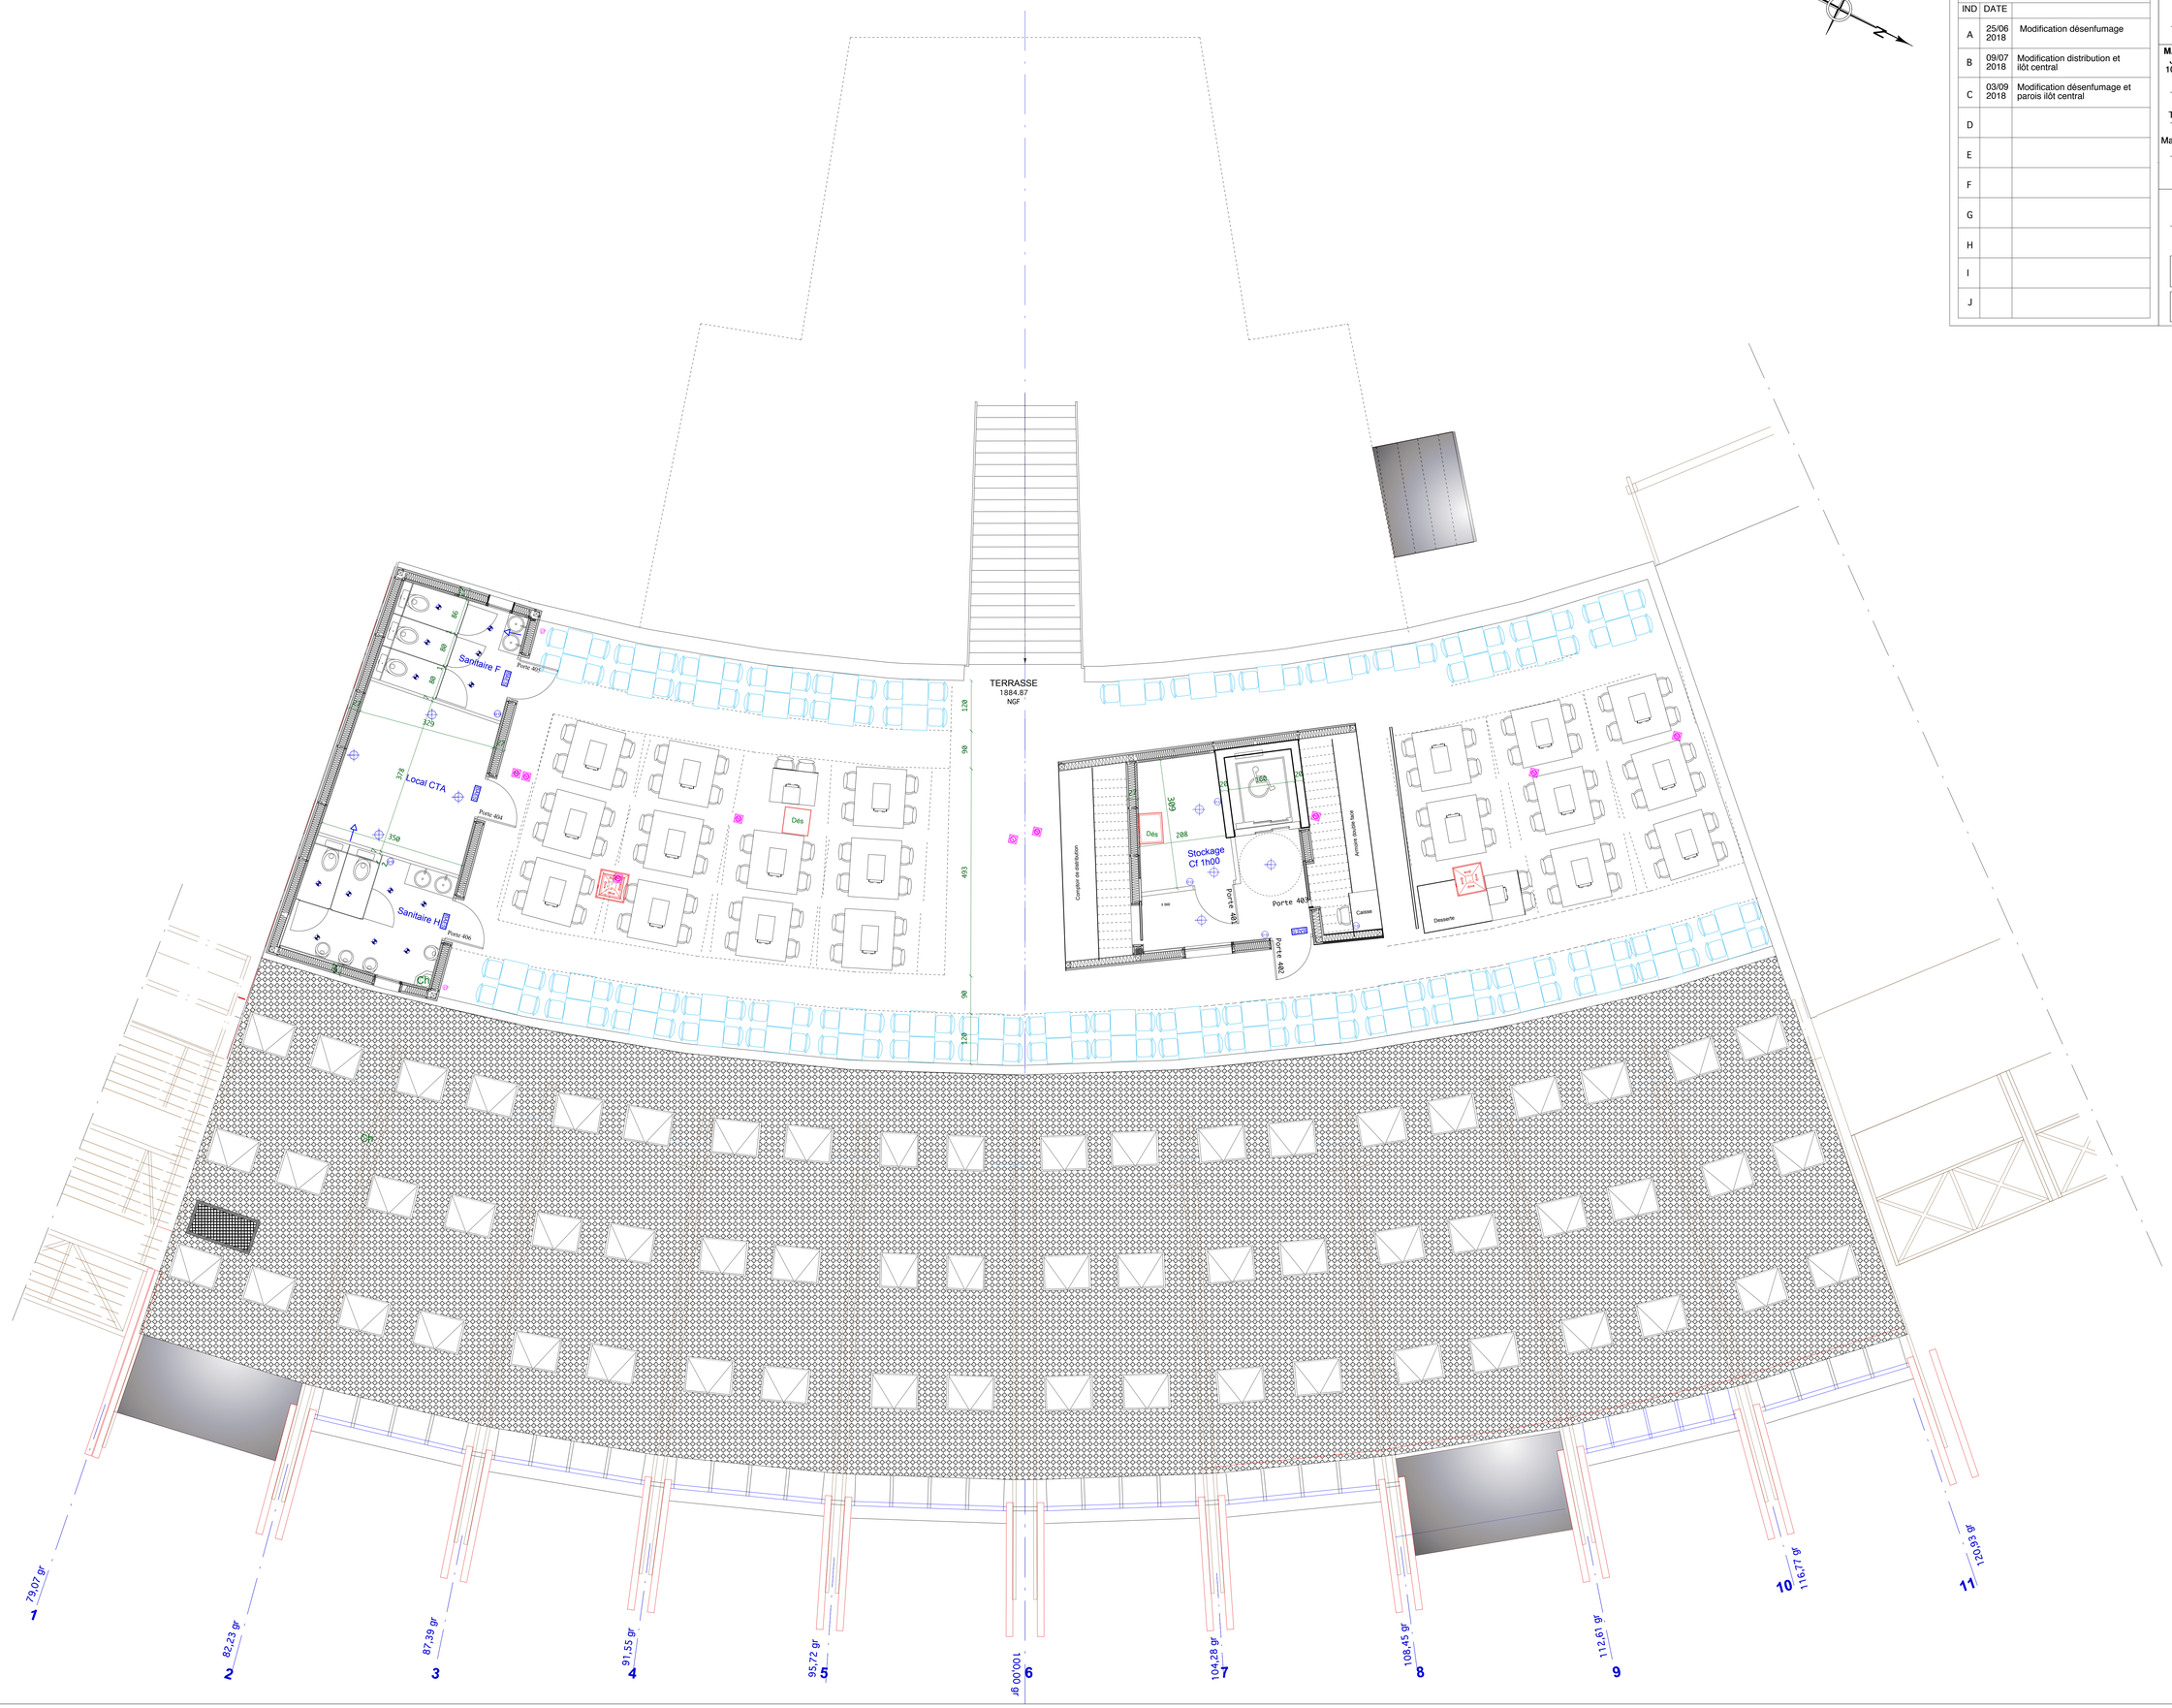

MODIFICATIONS		
IND	DATE	
A	25/06 2018	Modification désenfumage
B	09/07 2018	Modification distribution et ilôt central
C	03/09 2018	Modification désenfumage et parois ilôt central
D		
E		
F		
G		
H		
I		
J		

MAITRE D' OUVRAGE

skylodge
3 bis avenue Jean Prat
65100 Lourdes

Restructuration d'une auberge de jeunesse
65170 PIAU ENGALY

MAITRISE D' ŒUVRE

Jean-Philippe Evaristo, eurl CAD Architecture
109 chemin des Loubonnières, 06130 GRASSE
Tél.: 06 67 08 74 29, evaristo.jp@gmail.com

VO architectes, sarl d'architecture
8 ter rue Jonquoy, 75014 PARIS
Tél.: 01 48 05 86 41 - vo.architectes@orange.fr

BET fluides, Panoramic ingénierie
Matthieu Samouellian, martin Fonteneau ingénieurs
martin.fonteneau.pro@gmail.com

PROJET

PLAN du Kiosque

n° aff.	date	échelle
1610	**10/04/2018**	1/50

éditeur	stade	n° plan	ind.
VO	EXE	05	C