


PROJET : Coupe 5 - Echelle : 1/50e

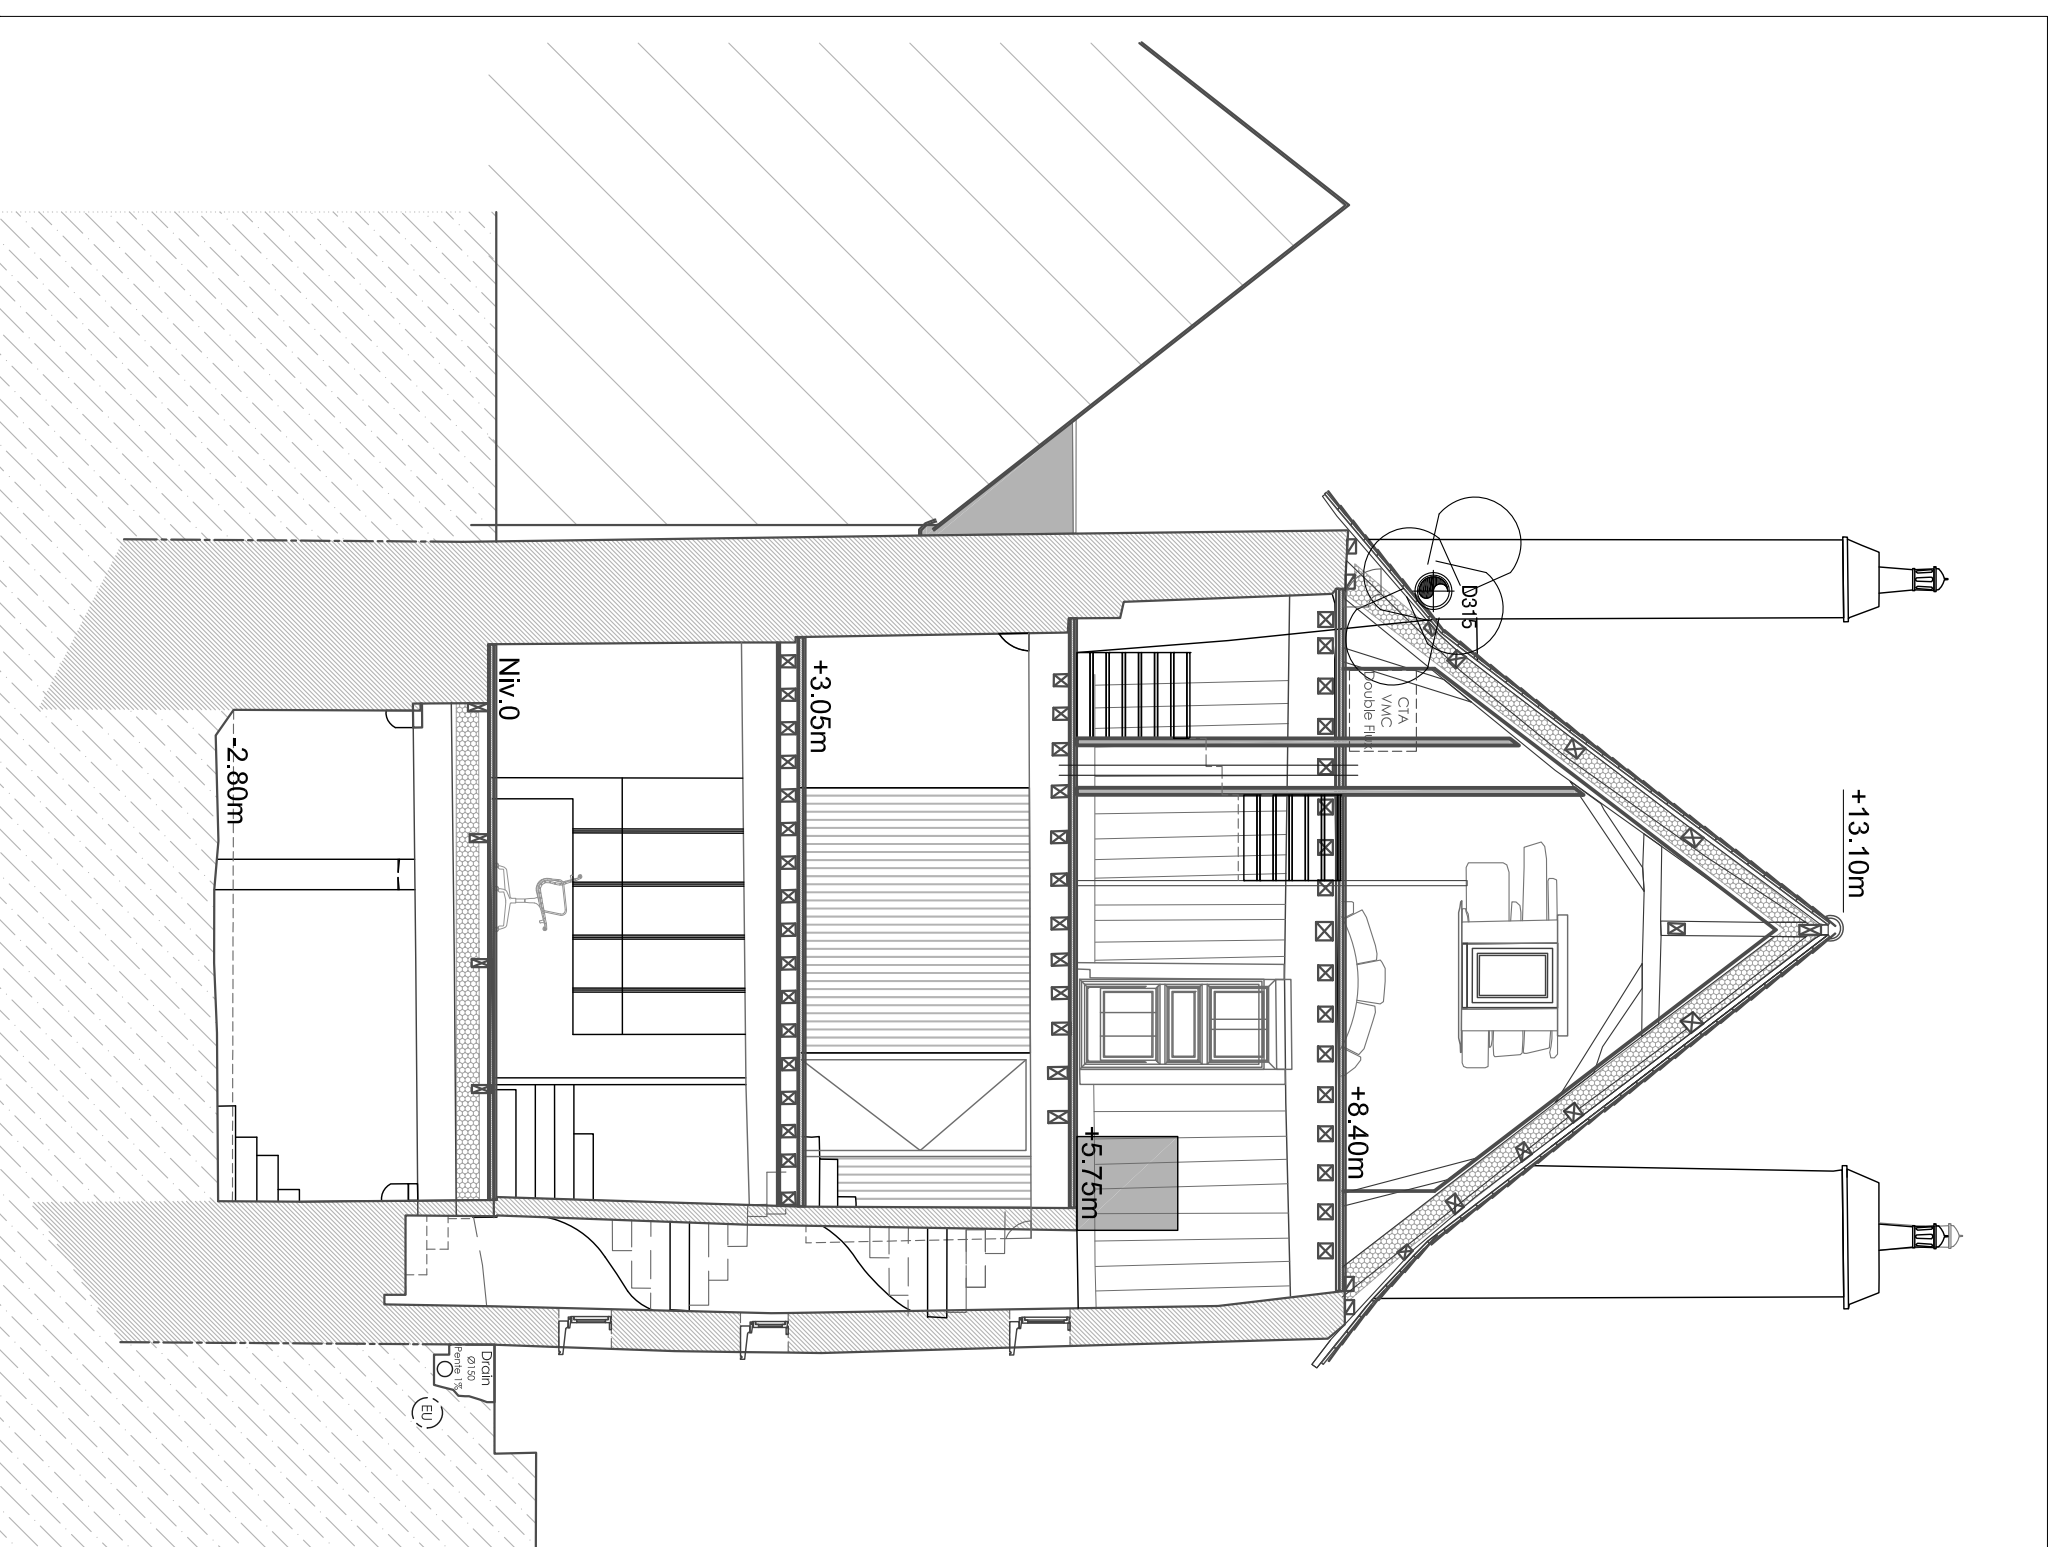

PROJET : Coupe 6 - Echelle : 1/50e