


PROJET : Façade Sud PERMIS DE CONSTRUIRE - Echelle : 1/75e

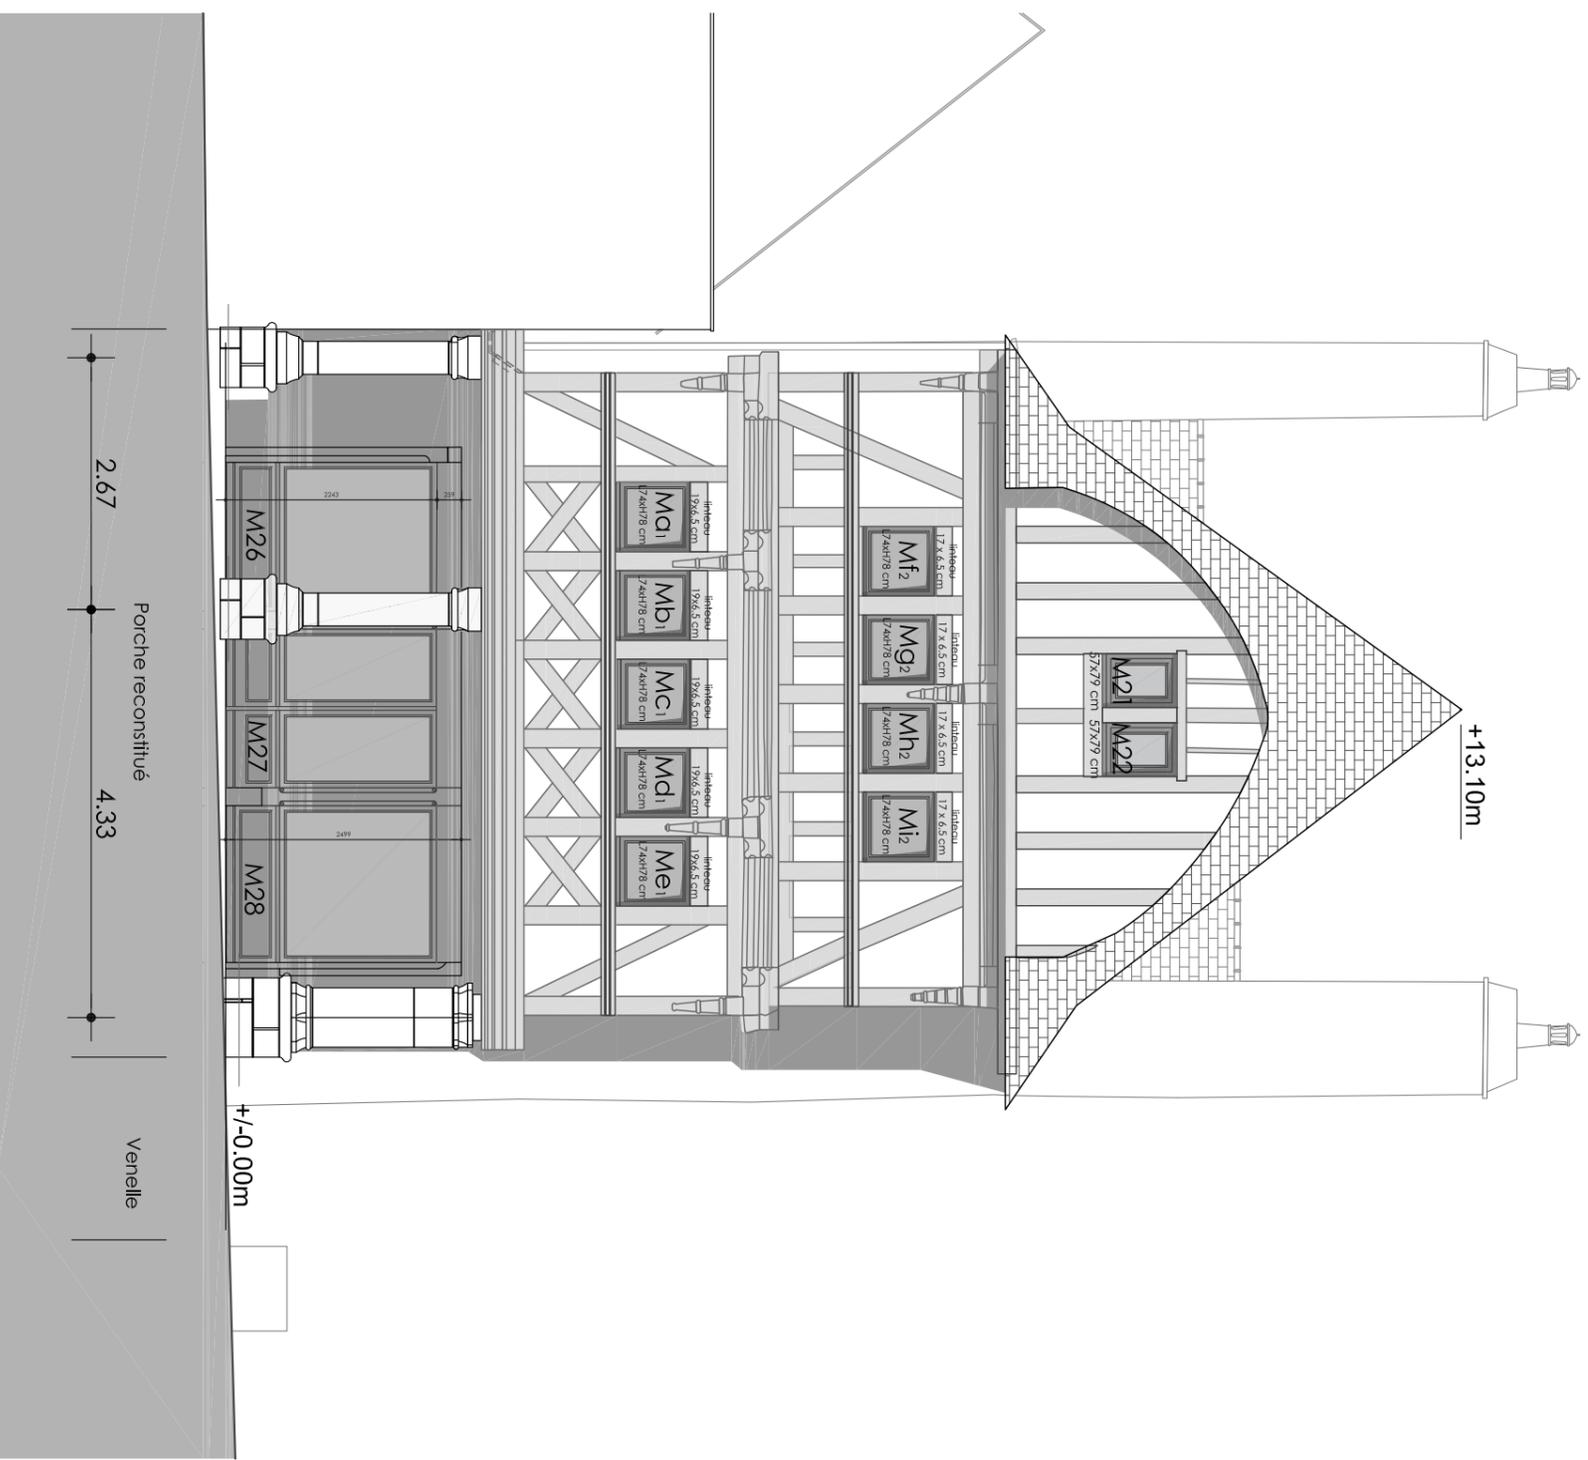

PROJET : Façade Sud COLONNES DECOUVERTES + Essentage - Echelle : 1/75e