




COUPE AA'

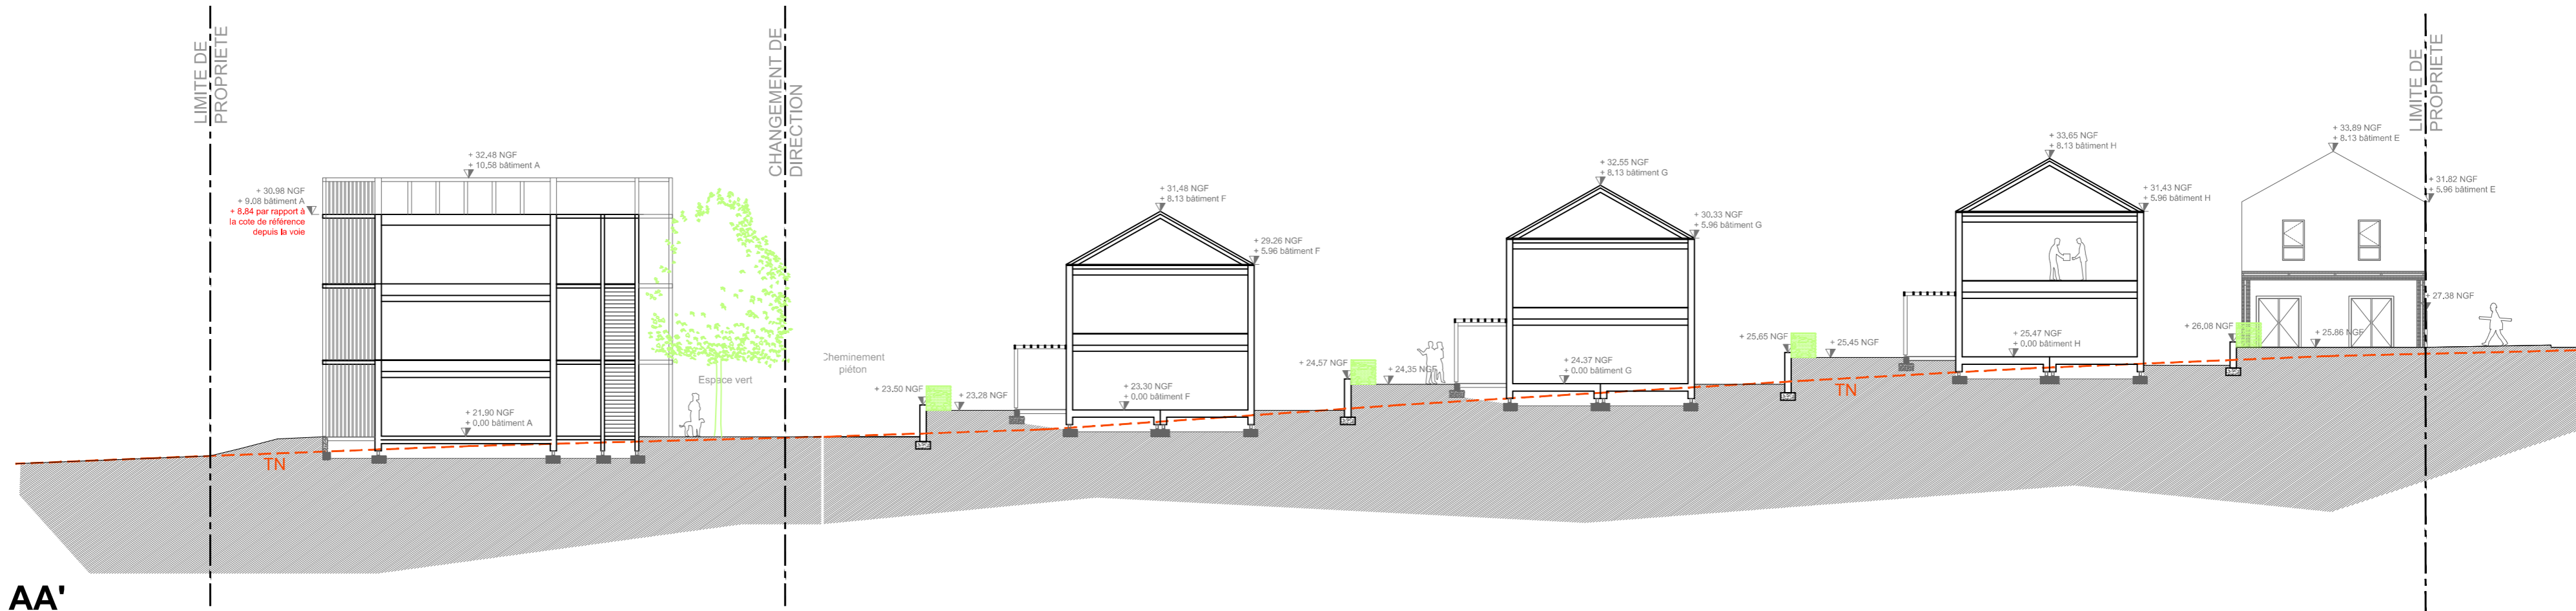

COUPE CC'

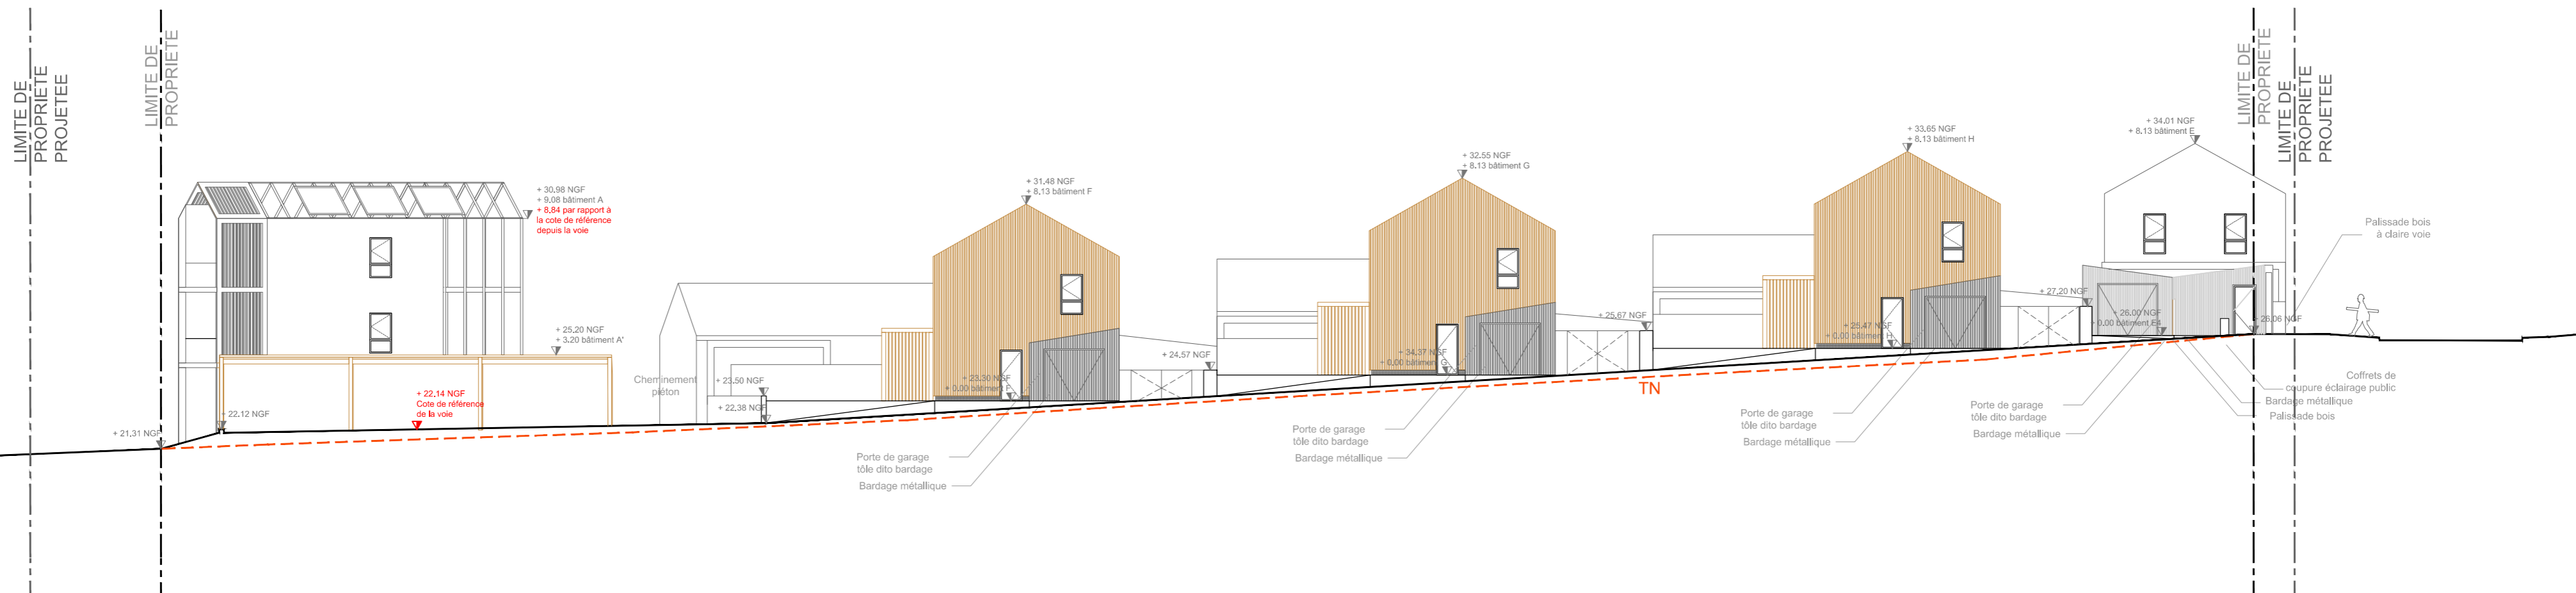

COUPE BB'

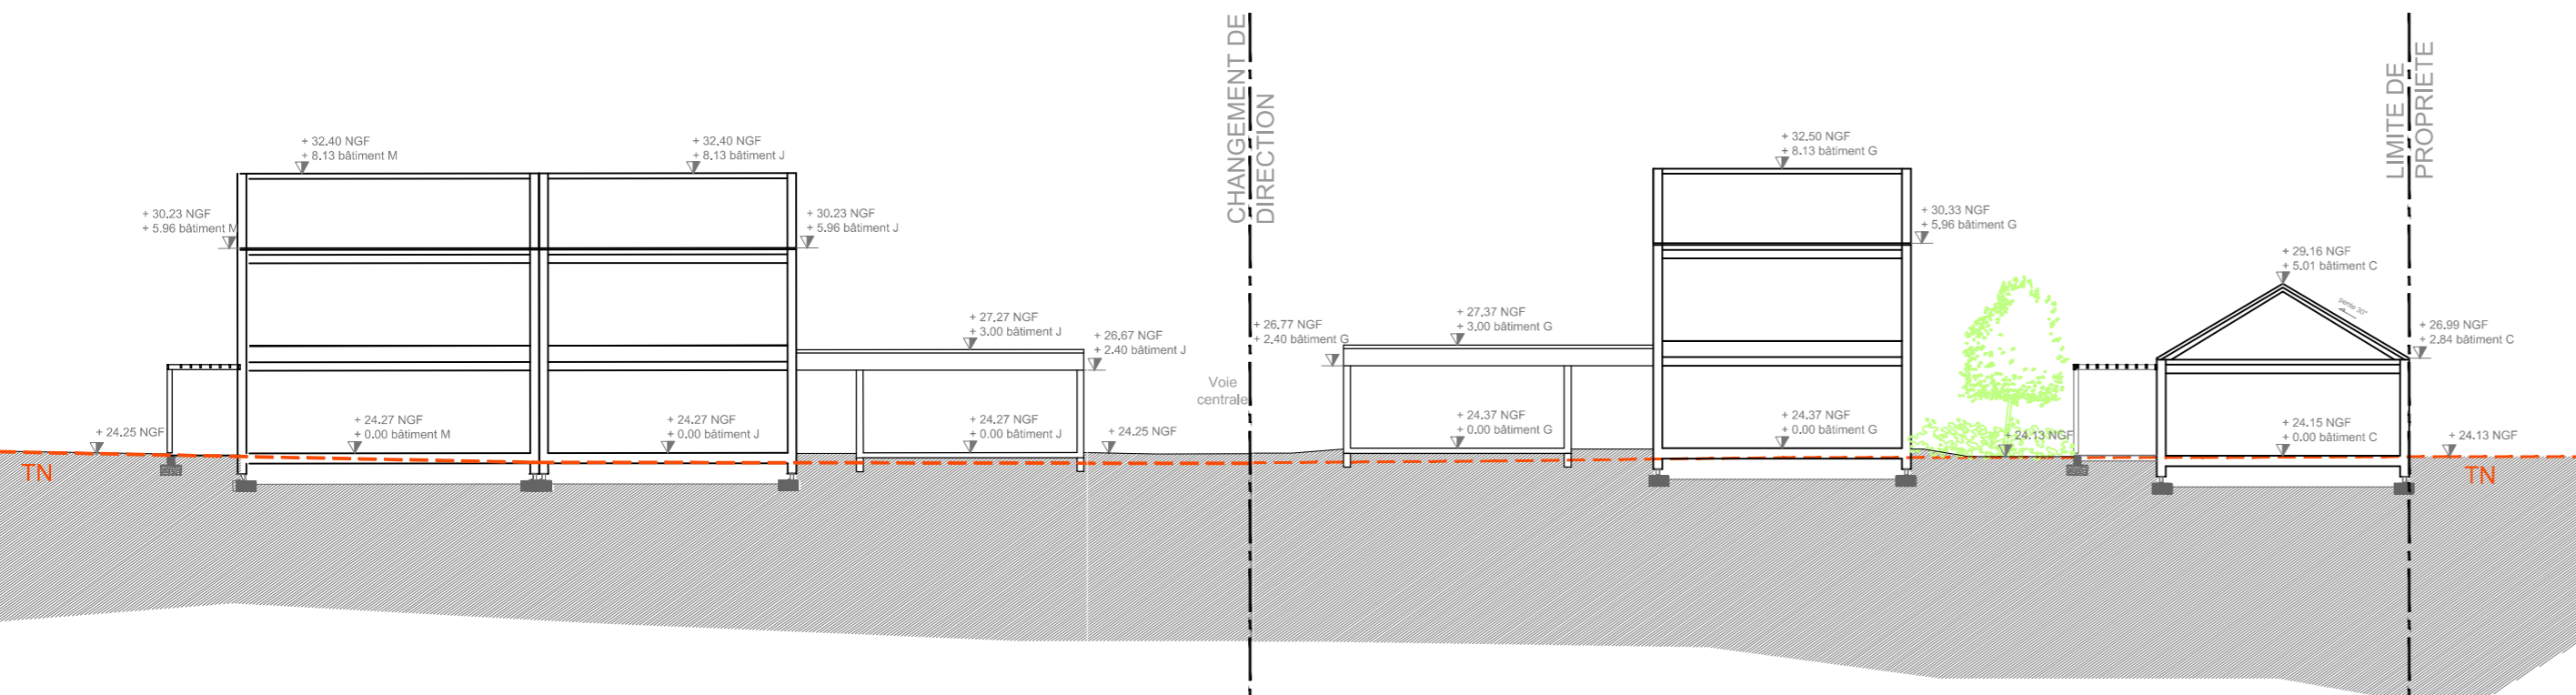

ILOT 8 - ZAC METAIRIE - COUËRON

GROUPE ARC	Maitrise d'ouvrage
TETRARC	Architecte
HAYS INGENIERIE	BET Fluides
BAG17	BET Structure
A3GI	BET VRD

SERVICES TETRARC
 19 Bis Rue La Moue Bras de Fer
 44100 NANTES
 Tél : 02.40.89.46.26 - Fax : 02.40.89.47.34
 mail : agence.tetrarc@wanadoo.fr

Coupes	PC 3 B	PC
26/07/2017	1/200	