


- COUPE SUR LE TERRAIN 1/200 -

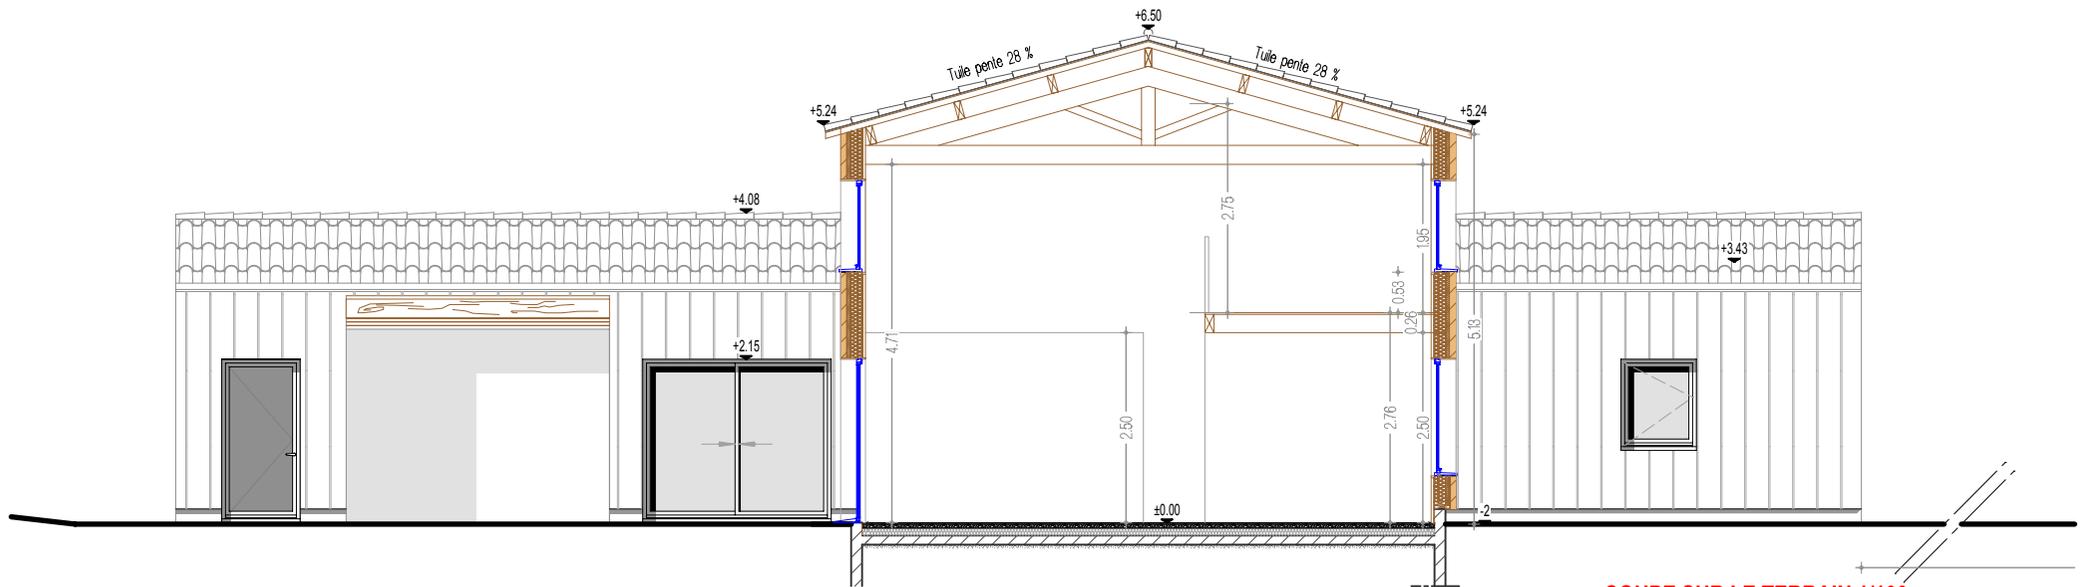

- COUPE SUR LE TERRAIN 1/100 -

ATELIER D'ARCHITECTURE  
**ARCHICREATIF**  
 QUALIFIÉ  
 MOTIVÉ  
 NATHALIE LAMBERT

59, avenue de la république  
 17770 BURIE

MAÎTRE D'OUVRAGE  
 Mr et Mme COTARD

NO national : SO6343  
 SIRET : 47978267400036

ADRESSE DU PROJET :  
 Rue de la Chade  
 17260 VILLARS-EN-PONS

DÉNOMINATION :  
**Construction  
 d'une maison d'habitation**

FAIT :  
 MODIFIÉ :

Date	Calque n°	Dessinateur
27.07.2017	201	EG
1	4	7
2	5	8
3	6	9

**COUPE SUR LE TERRAIN**

ESQ	APS	APD	PRO	PC	<b>PC</b>	A3 paysage
						1:100°