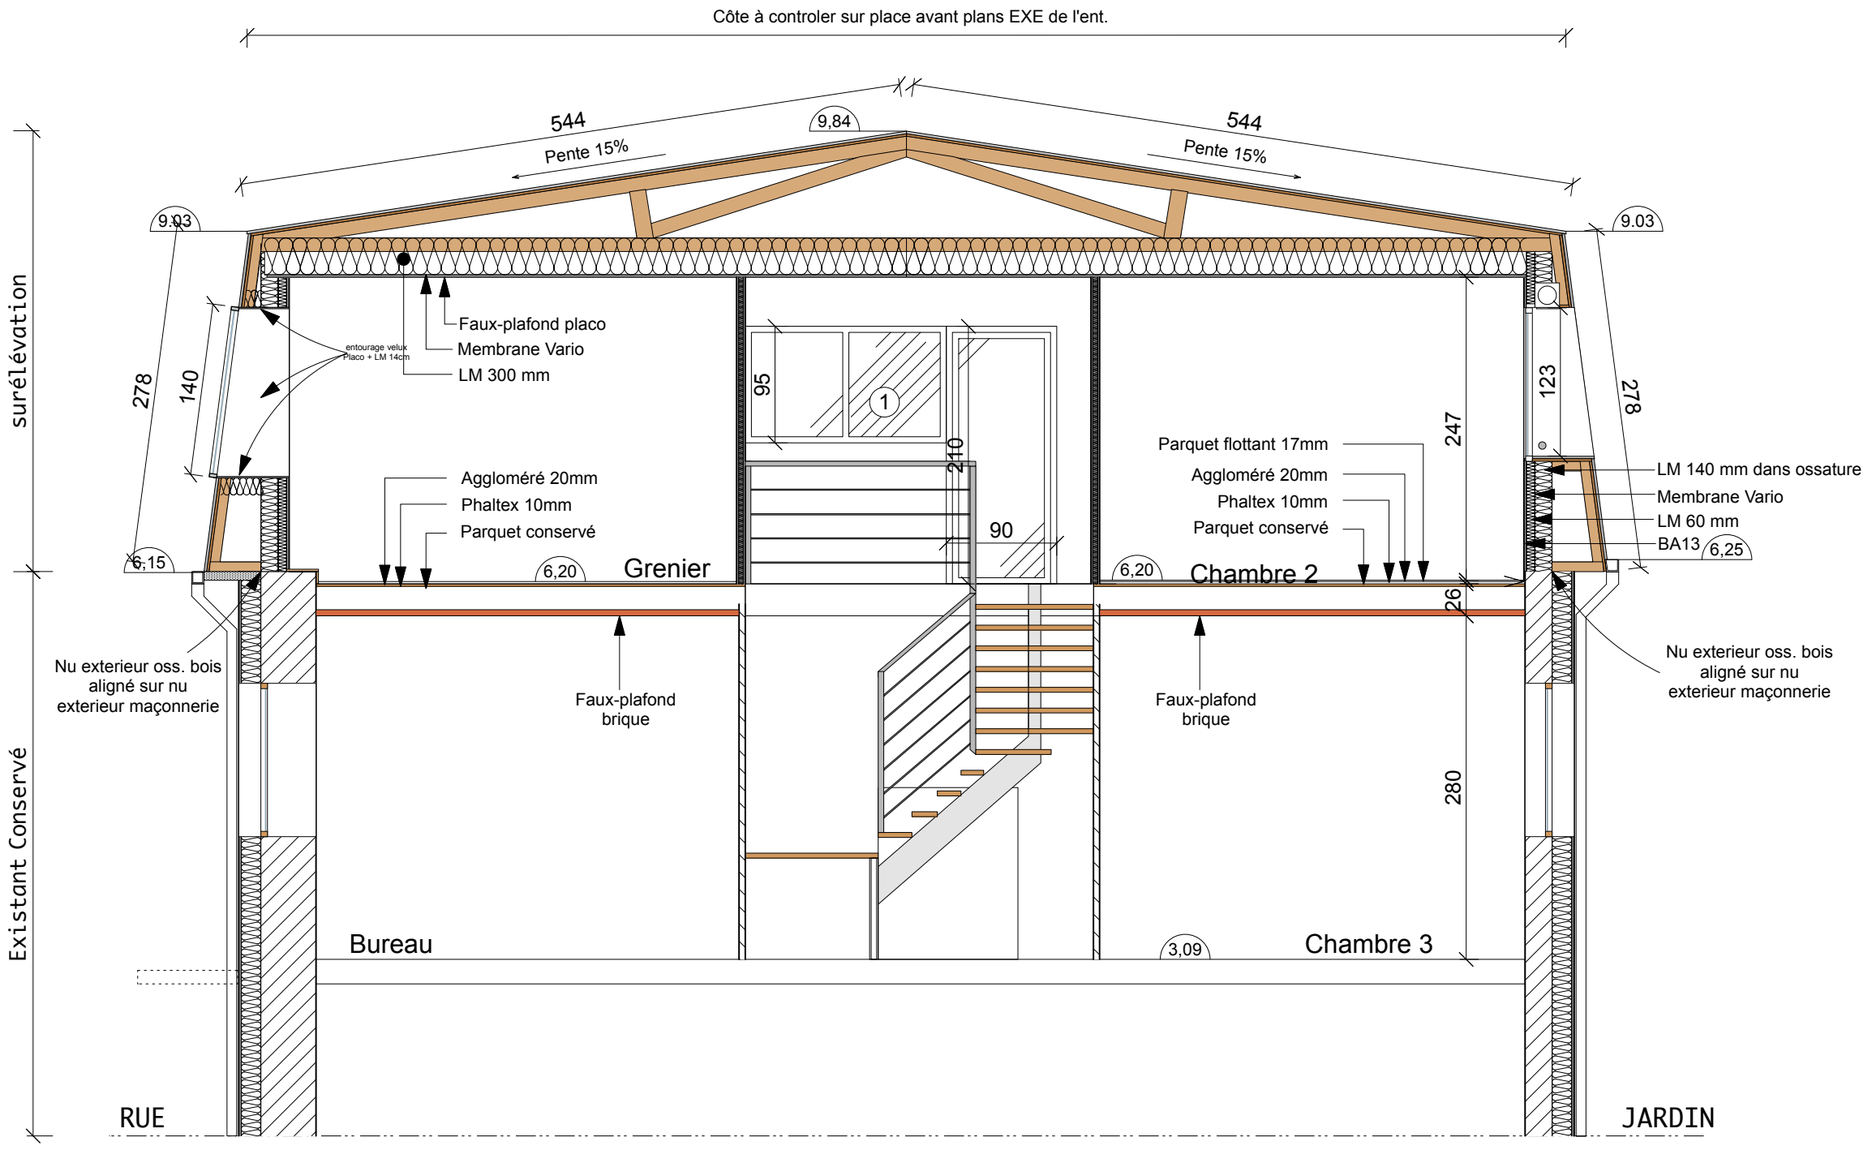

Pierre SAUVADET - Architecte
Tel : 06 70 47 91 03

SURELEVATION D'UNE HABITATION
16 rue du docteur Vigenaud à Clermont-Ferrand, pour Mr et Mme MUGNIER

PRO - COUPE B-B ech : 1/50

Le 11 Septembre 2018 modifié le 13/11/2018

Ces plans ne sont pas des plans d'exécution. Ils devront faire l'objet d'études techniques complémentaires avant toutes réalisations.
La resposabilité de l'architecte ne peut être engagée en cas d'usage de ses plans sans qu'il lui ait été confié une mission complète de maîtrise d'œuvre et de suivi de travaux.