


# JARDIN

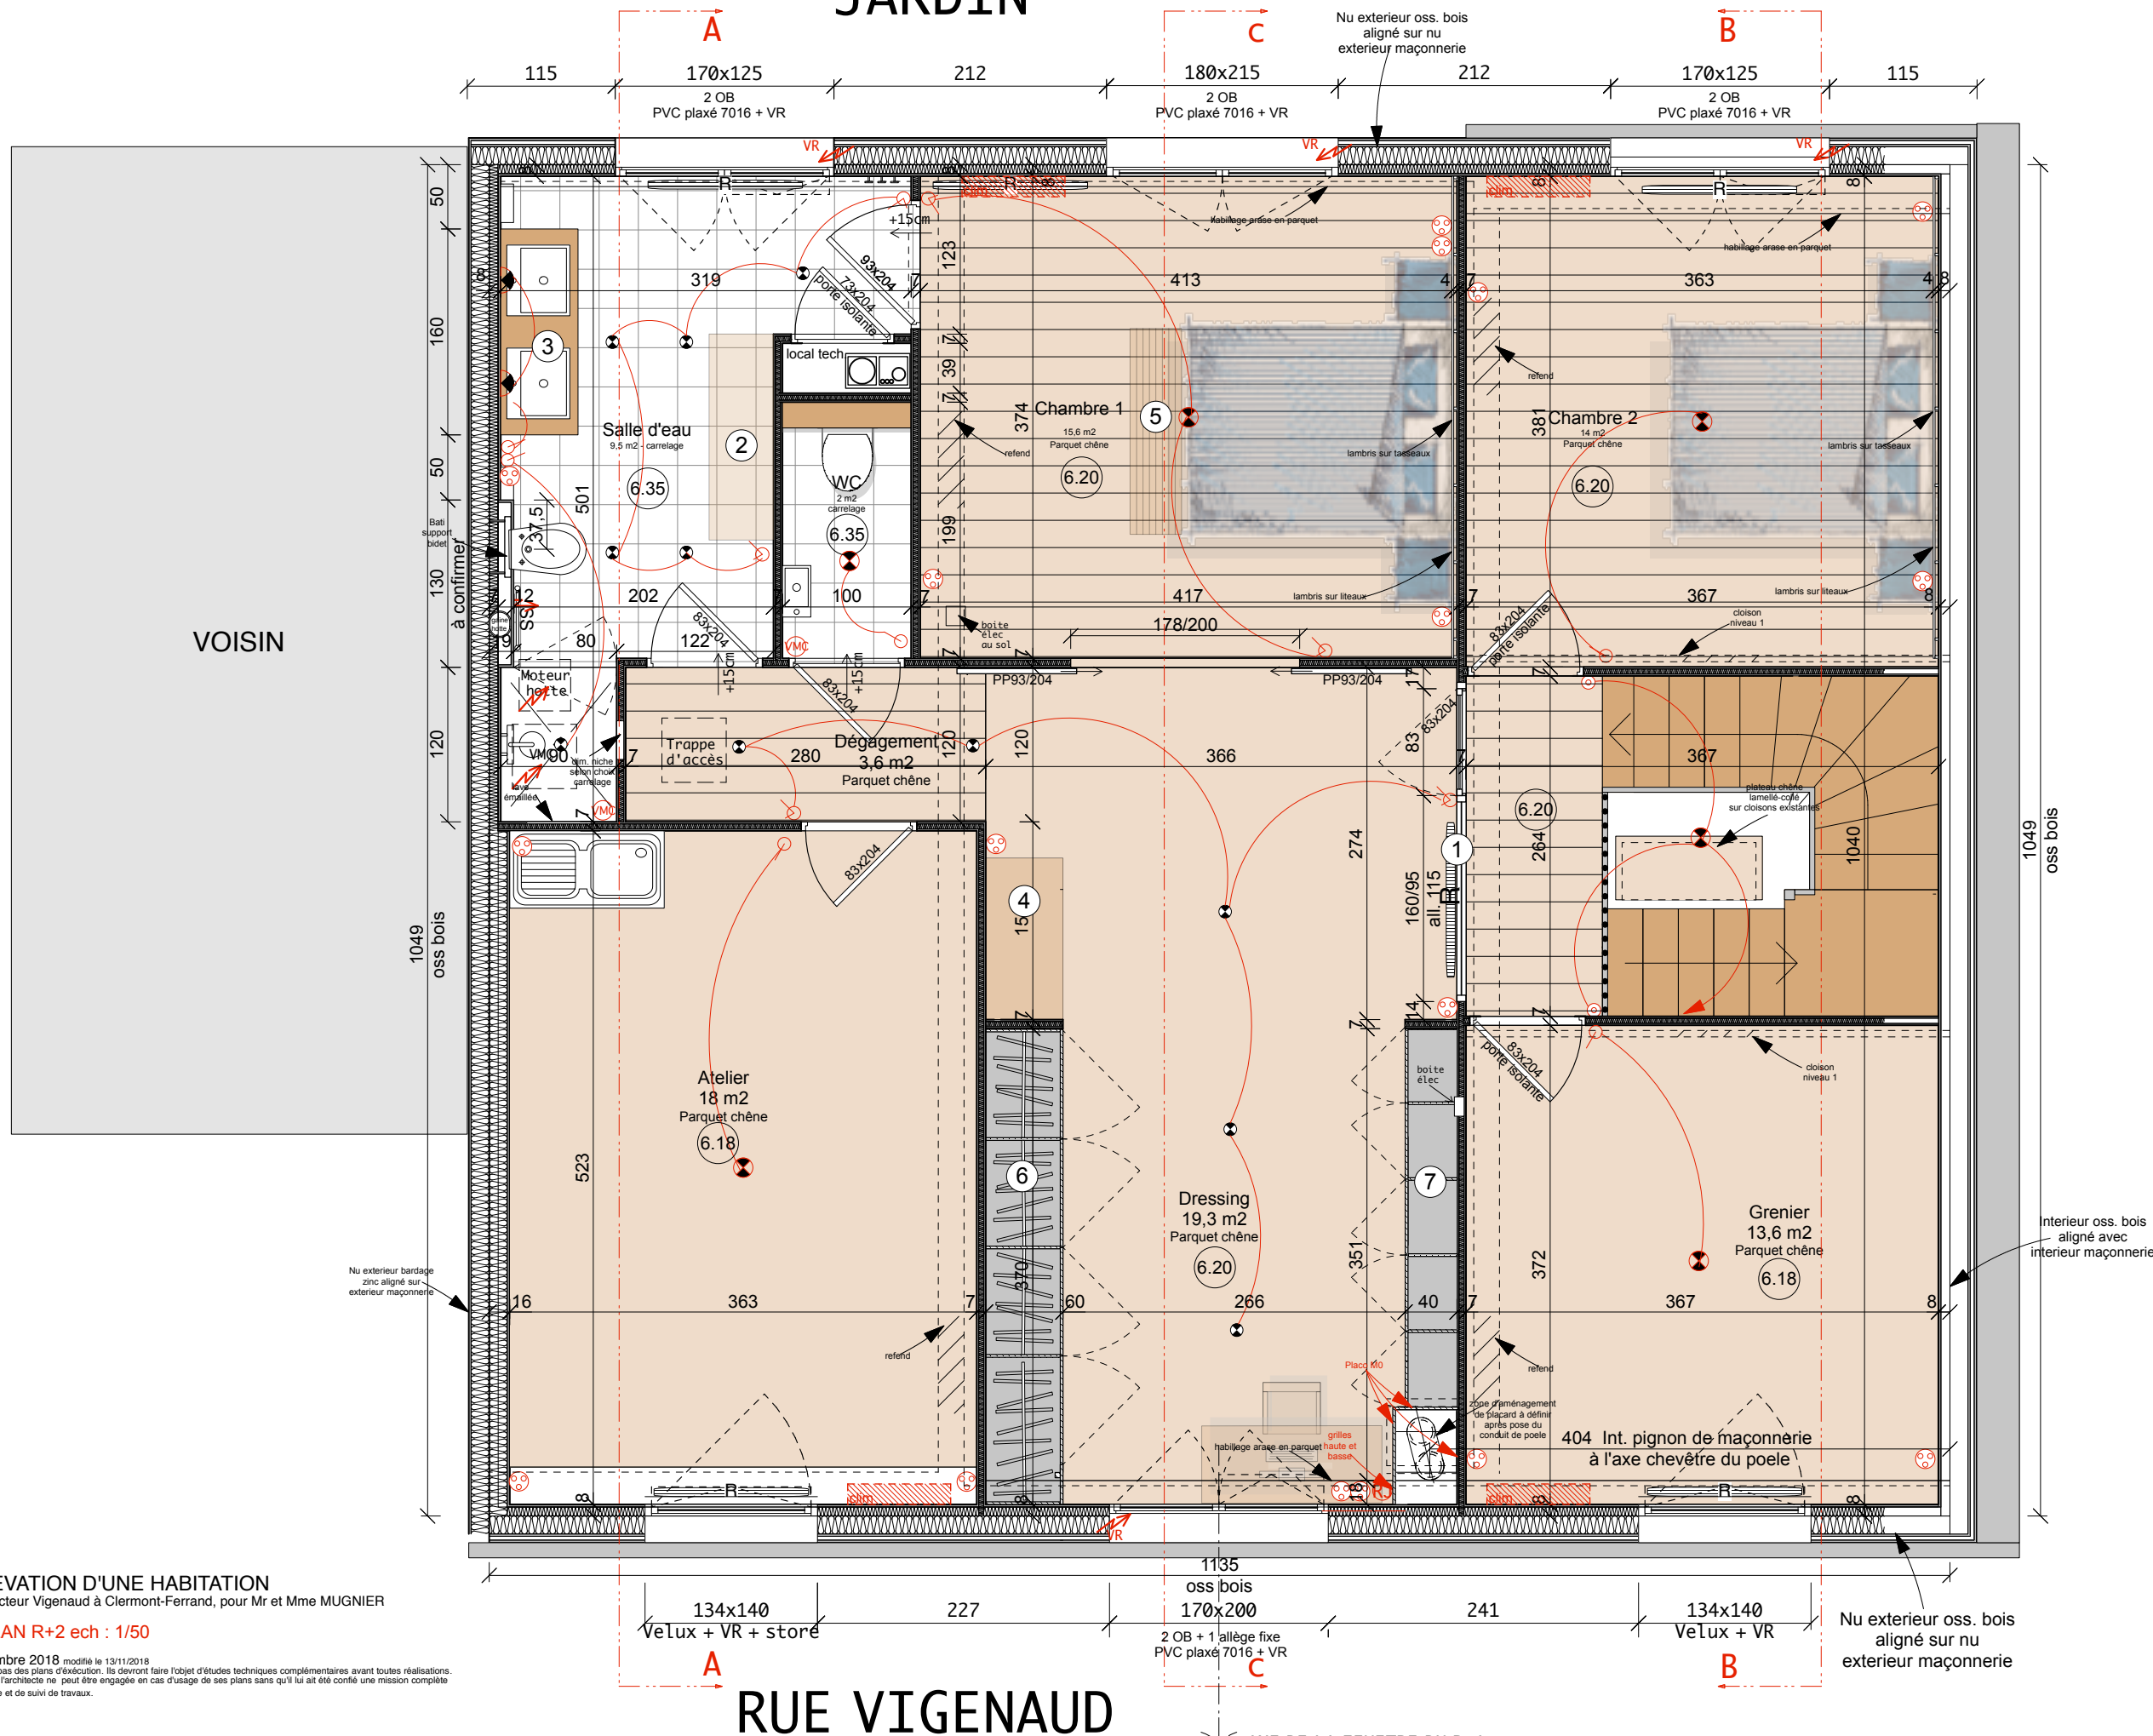


**SURELEVATION D'UNE HABITATION**  
16 rue du docteur Vignaud à Clermont-Ferrand, pour Mr et Mme MUGNIER

PRO - PLAN R+2 ech : 1/50

Le 11 Septembre 2018 modifié le 13/11/2018  
Ces plans ne sont pas des plans d'exécution. Ils devront faire l'objet d'études techniques complémentaires avant toutes réalisations.  
La responsabilité de l'architecte ne peut être engagée en cas d'usage de ses plans sans qu'il lui ait été confié une mission complète de maîtrise d'œuvre et de suivi de travaux.

Pierre SAUVADET - Architecte  
Tel : 06 70 47 91 03

## RUE VIGENAUD

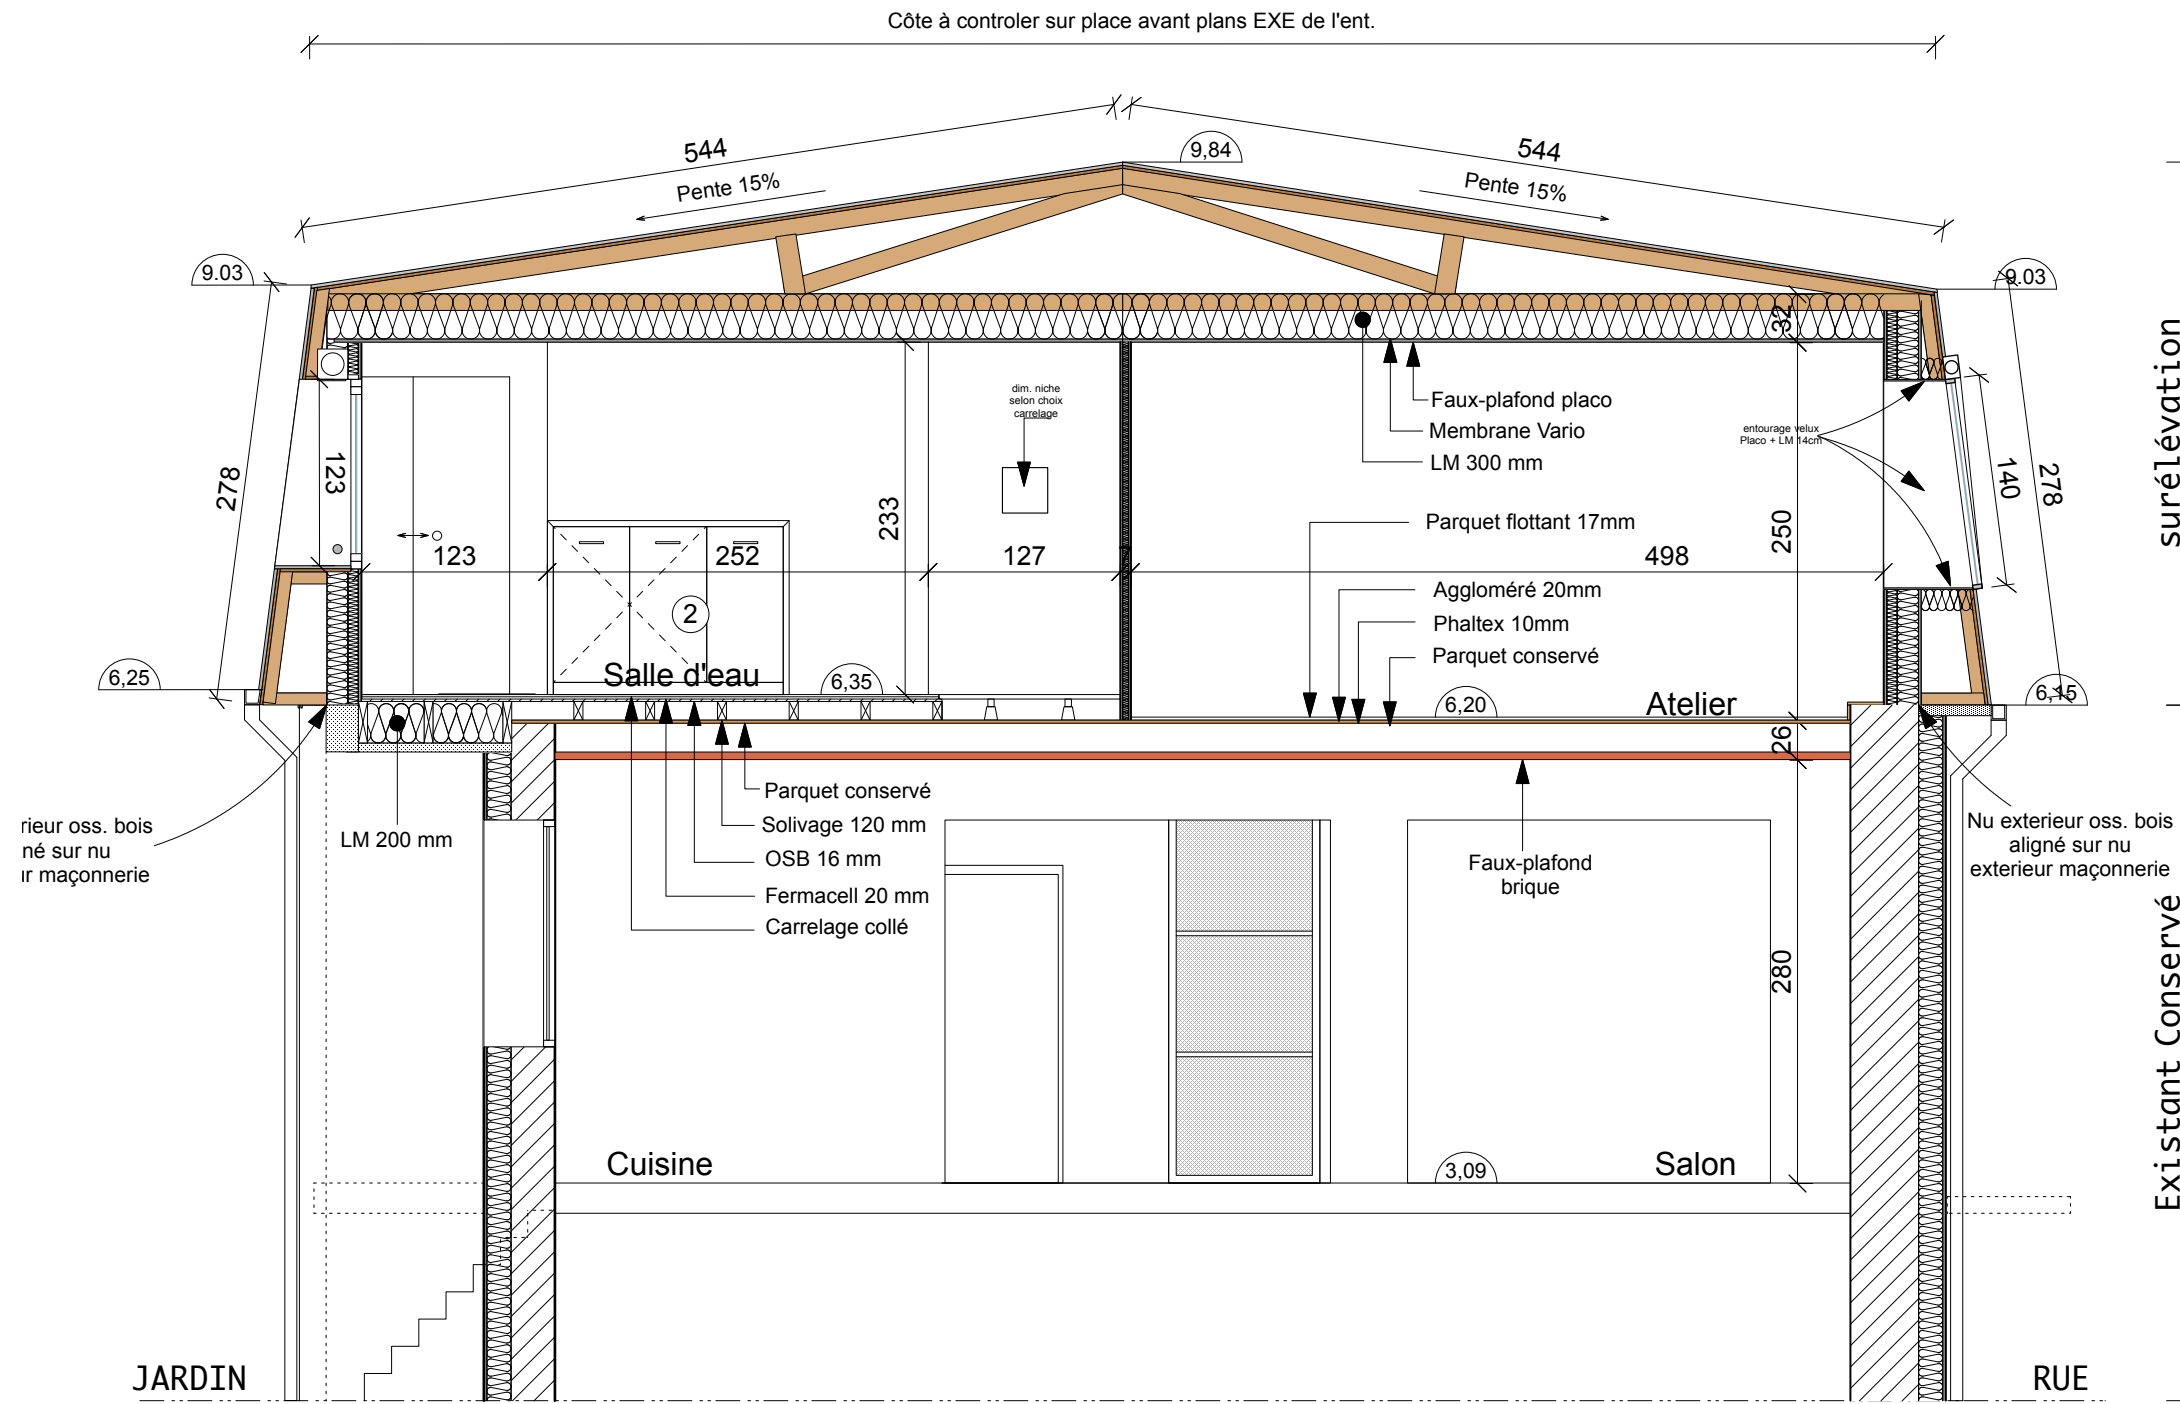



**SURELEVATION D'UNE HABITATION**  
16 rue du docteur Vigenaud à Clermont-Ferrand, pour Mr et Mme MUGNIER

PRO - COUPE A-A ech : 1/50

Le 11 Septembre 2018 modifié le 13/11/2018  
Ces plans ne sont pas des plans d'exécution, ils devront faire l'objet d'études techniques complémentaires avant toutes réalisations.  
La responsabilité de l'architecte ne peut être engagée en cas d'usage de ses plans sans qu'il lui ait été confié une mission complète de maîtrise d'ouvrage et de suivi de travaux.

Pierre SAUVADET - Architecte  
Tel : 06 70 47 91 03

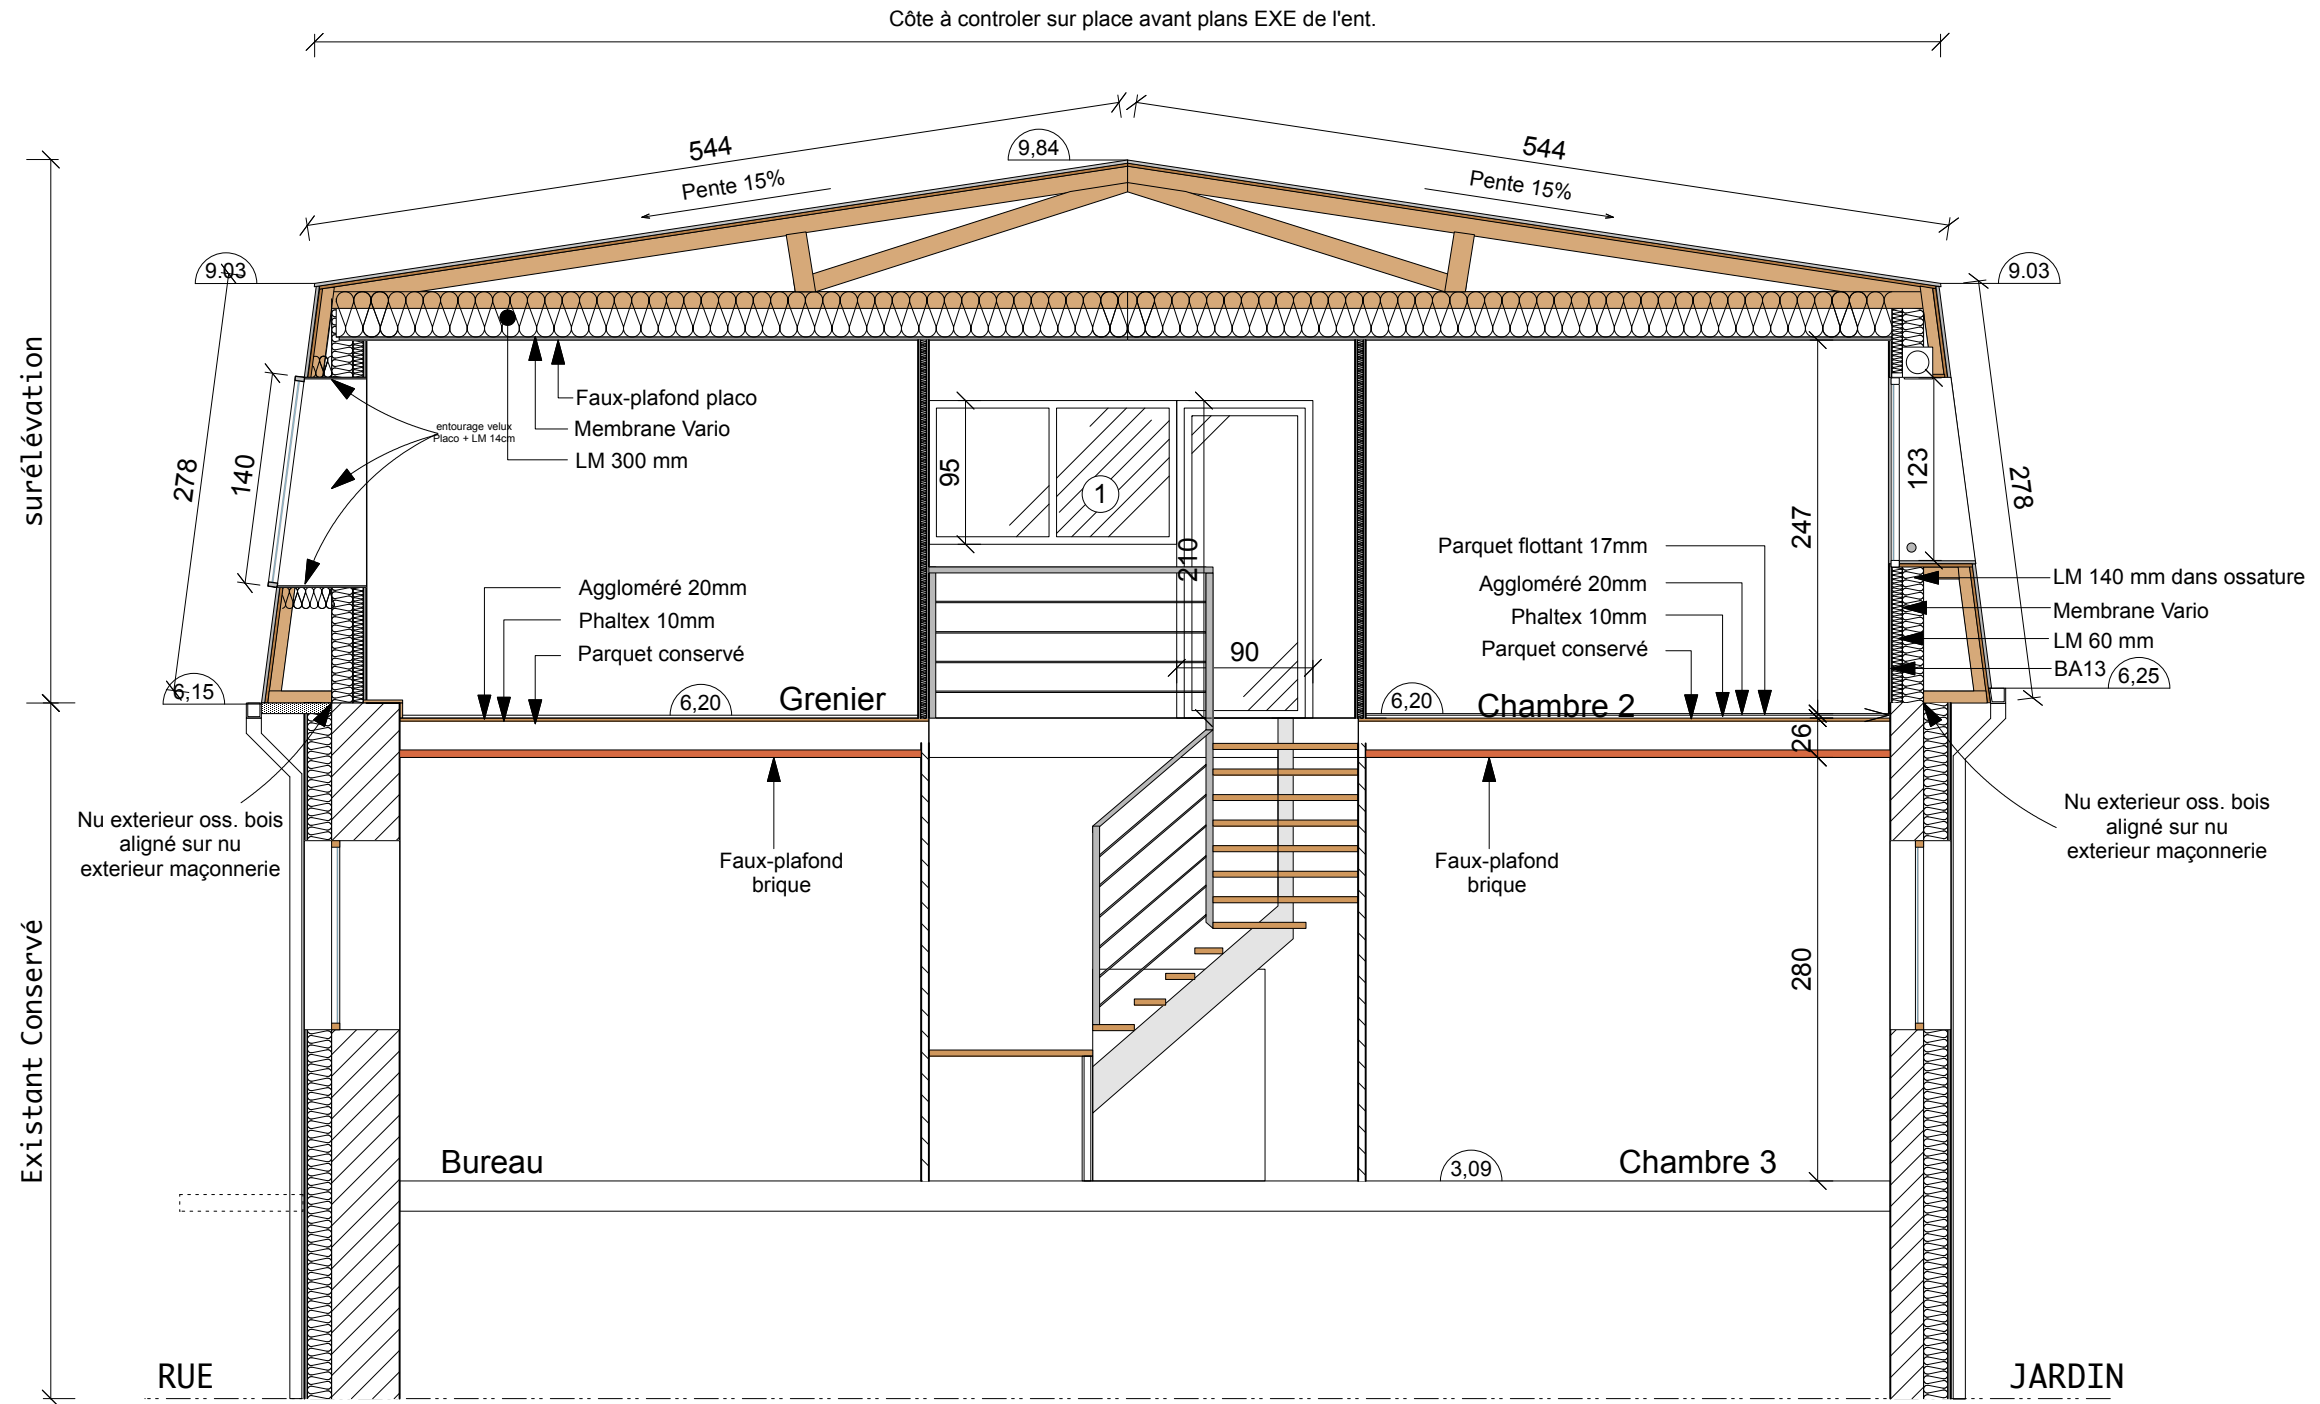

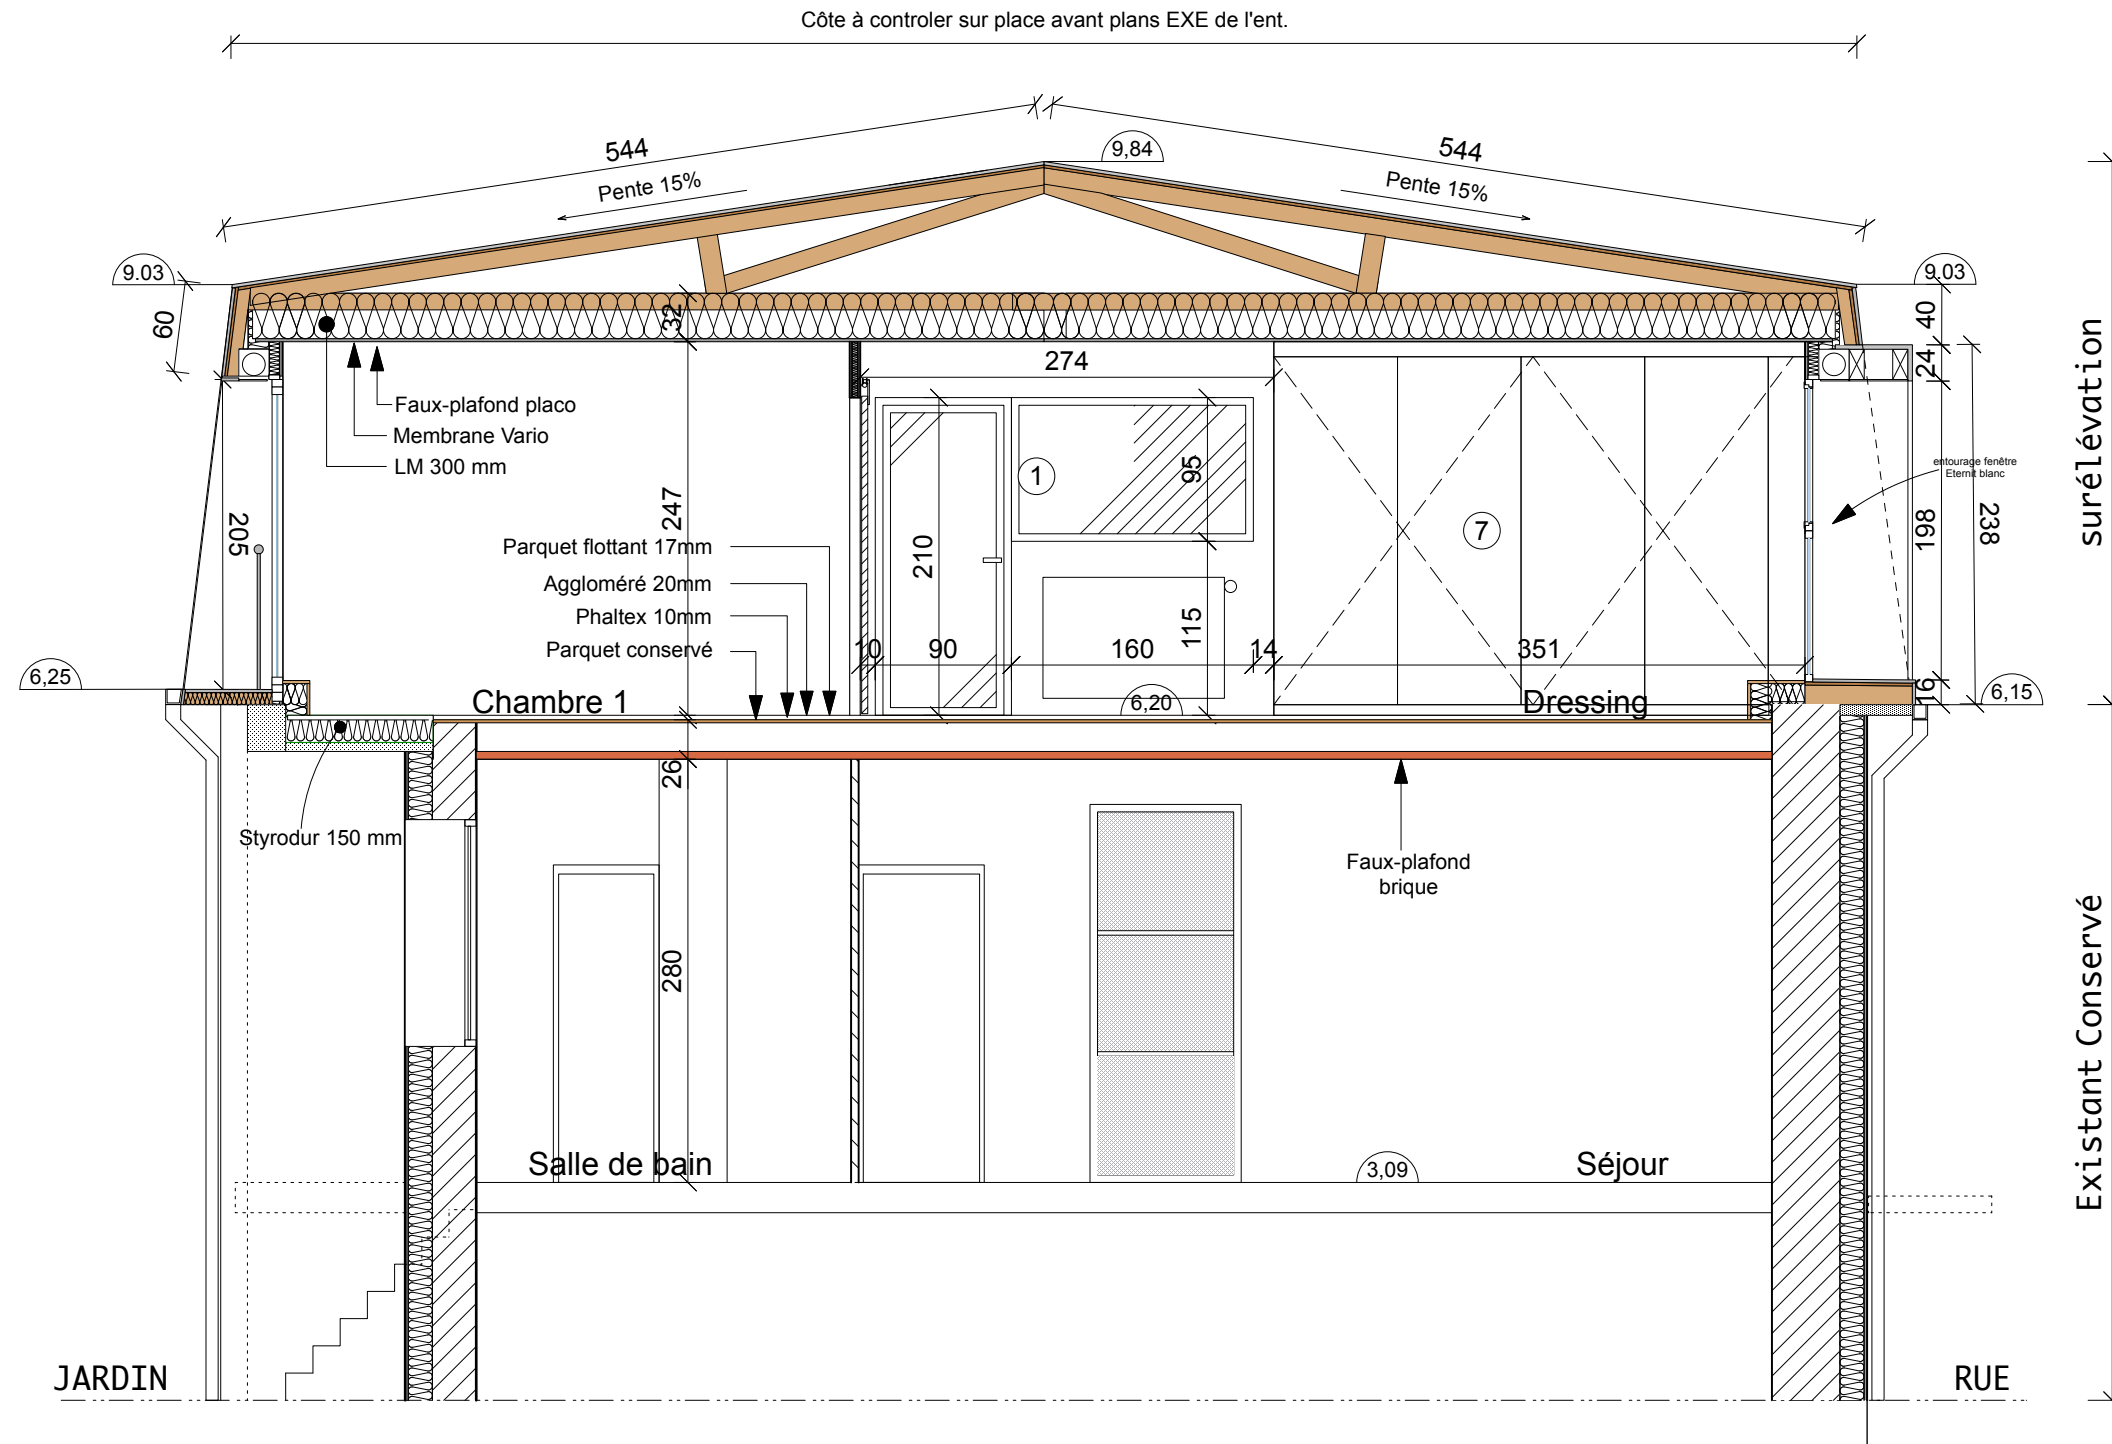

**SURELEVATION D'UNE HABITATION**  
16 rue du docteur Vigenaud à Clermont-Ferrand, pour Mr et Mme MUGNIER


**PRO - COUPE C-C** ech. 1/50e

Le 11 Septembre 2018 modifié le 13/11/2018  
Ces plans ne sont pas des plans d'exécution. Ils devront faire l'objet d'études techniques complémentaires avant toutes réalisations.  
La responsabilité de l'architecte ne peut être engagée en cas d'usage de ses plans sans qu'il lui ait été confié une mission complète de maîtrise d'œuvre et de suivi de travaux.

Pierre SAUVADET - Architecte  
Tel : 06 70 47 91 03



FACADE SUD

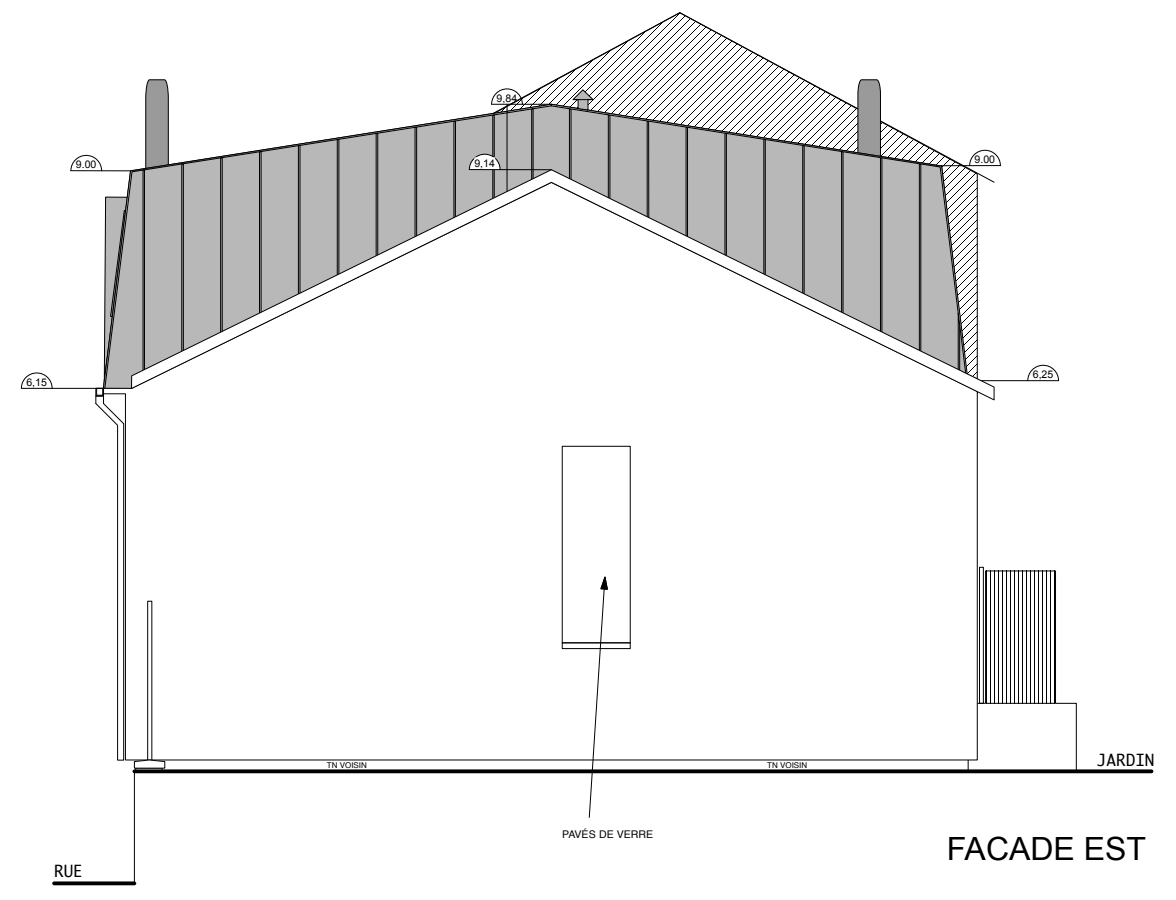


FACADE EST




**SURELEVATION D'UNE HABITATION**  
 16 rue du docteur Vigenaud à Clermont-Ferrand, pour Mr et Mme MUGNIER  
**PRO - FACADES SUD ET EST** ech. 1/100e

Le 11 Septembre 2018 modifié le 13/11/2018  
 Ces plans ne sont pas des plans d'exécution. Ils devront faire l'objet d'études techniques complémentaires avant toutes réalisations.  
 La responsabilité de l'architecte ne peut être engagée en cas d'usage de ses plans sans qu'il lui ait été confié une mission complète de maîtrise d'œuvre et de suivi de travaux.

Pierre SAUVADET - Architecte  
 Tel : 06 70 47 91 03

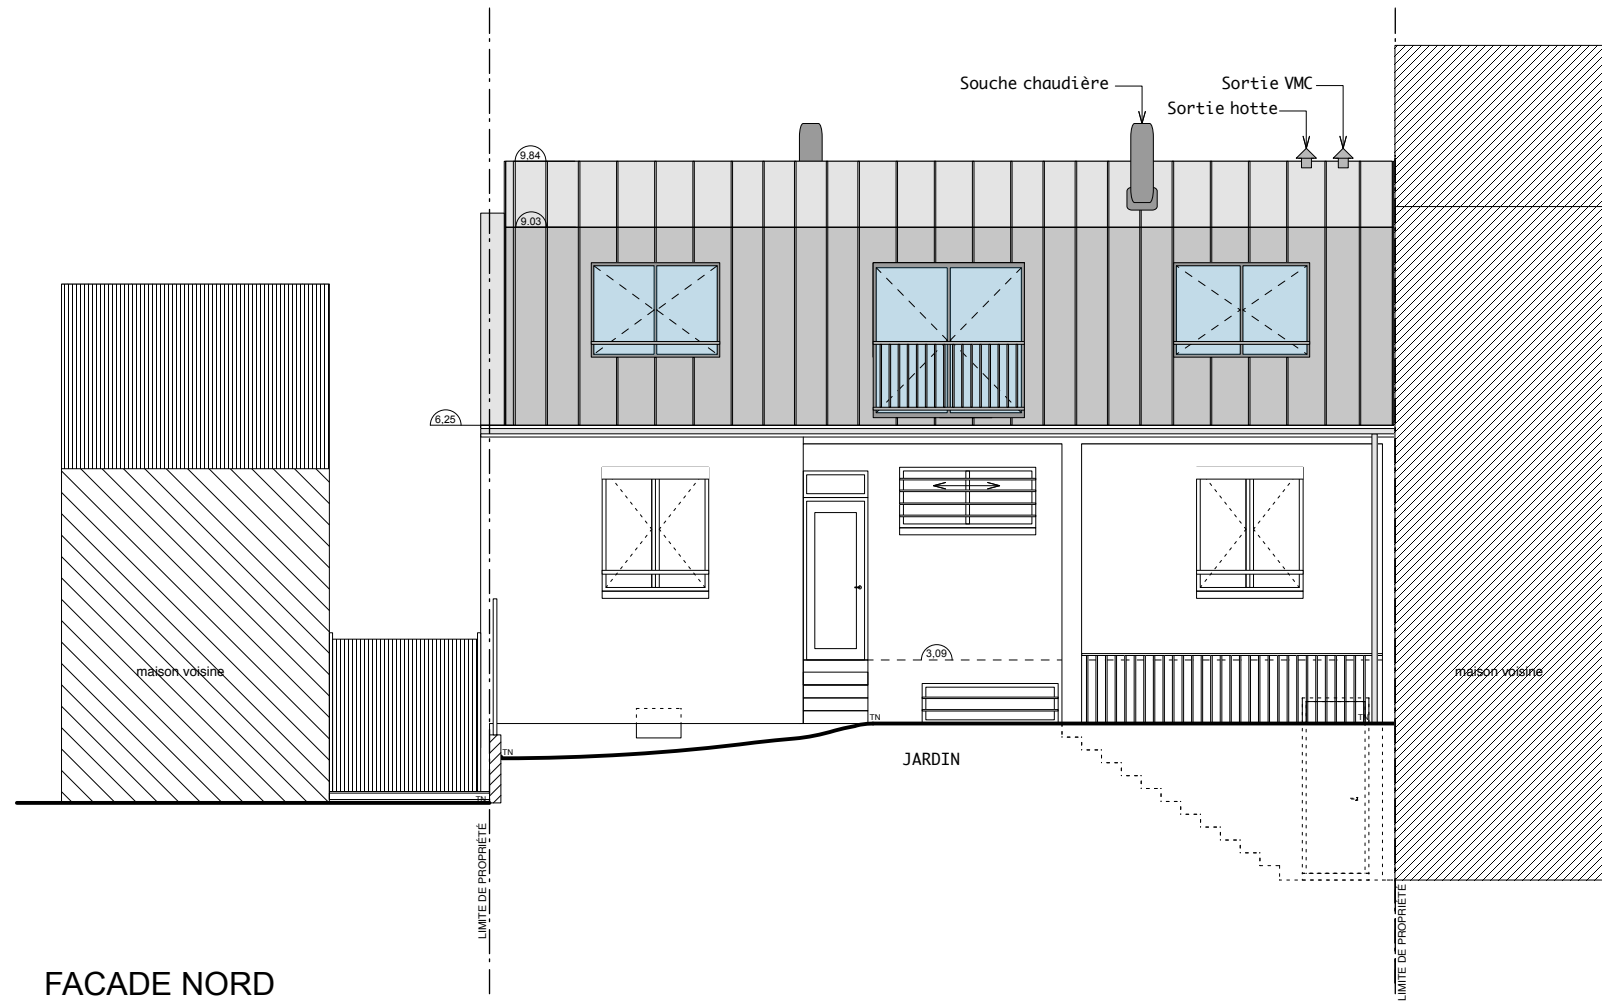

FACADE NORD

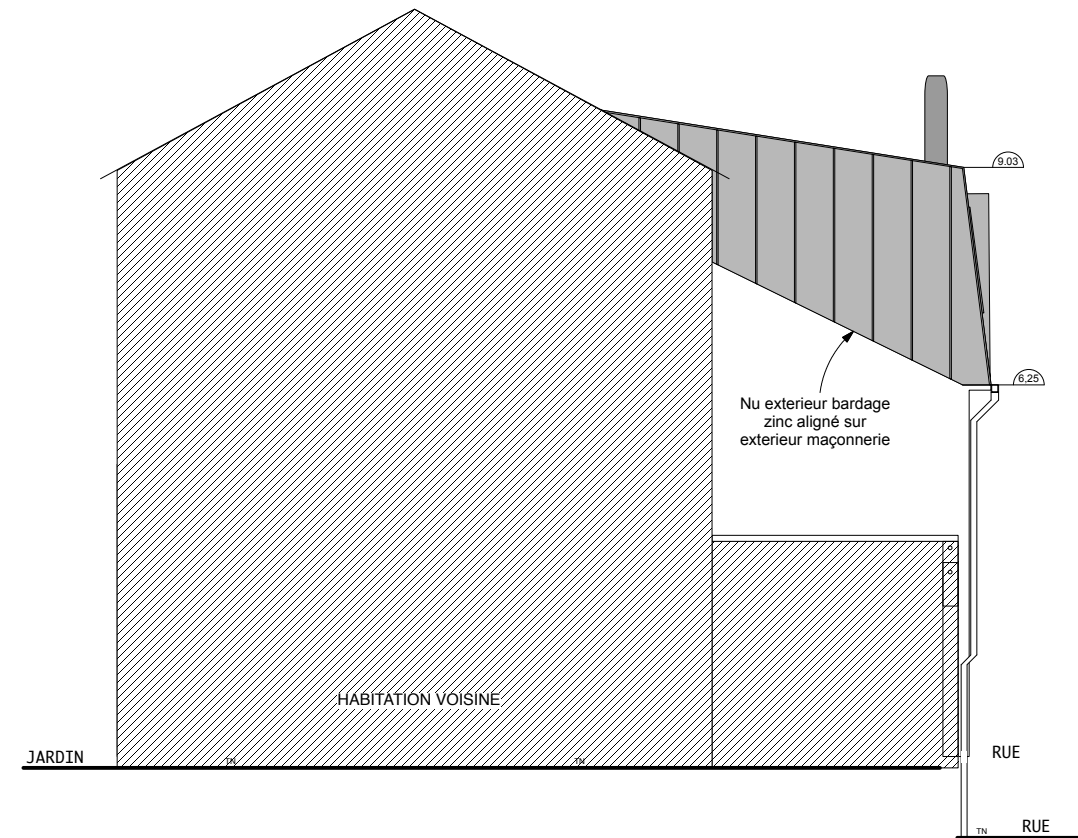

FACADE OUEST



SURELEVATION D'UNE HABITATION  
 16 rue du docteur Vigenaud à Clermont-Ferrand, pour Mr et Mme MUGNIER  
**PRO - FACADES NORD ET OUEST** ech. 1/100e

Le 11 Septembre 2018 modifié le 13/11/2018  
 Ces plans ne sont pas des plans d'exécution, ils devront faire l'objet d'études techniques complémentaires avant toutes réalisations.  
 La responsabilité de l'architecte ne peut être engagée en cas d'usage de ses plans sans qu'il lui ait été confié une mission complète  
 de maîtrise d'œuvre et de suivi de travaux.

Pierre SAUVADET - Architecte  
 Tel : 06 70 47 91 03