

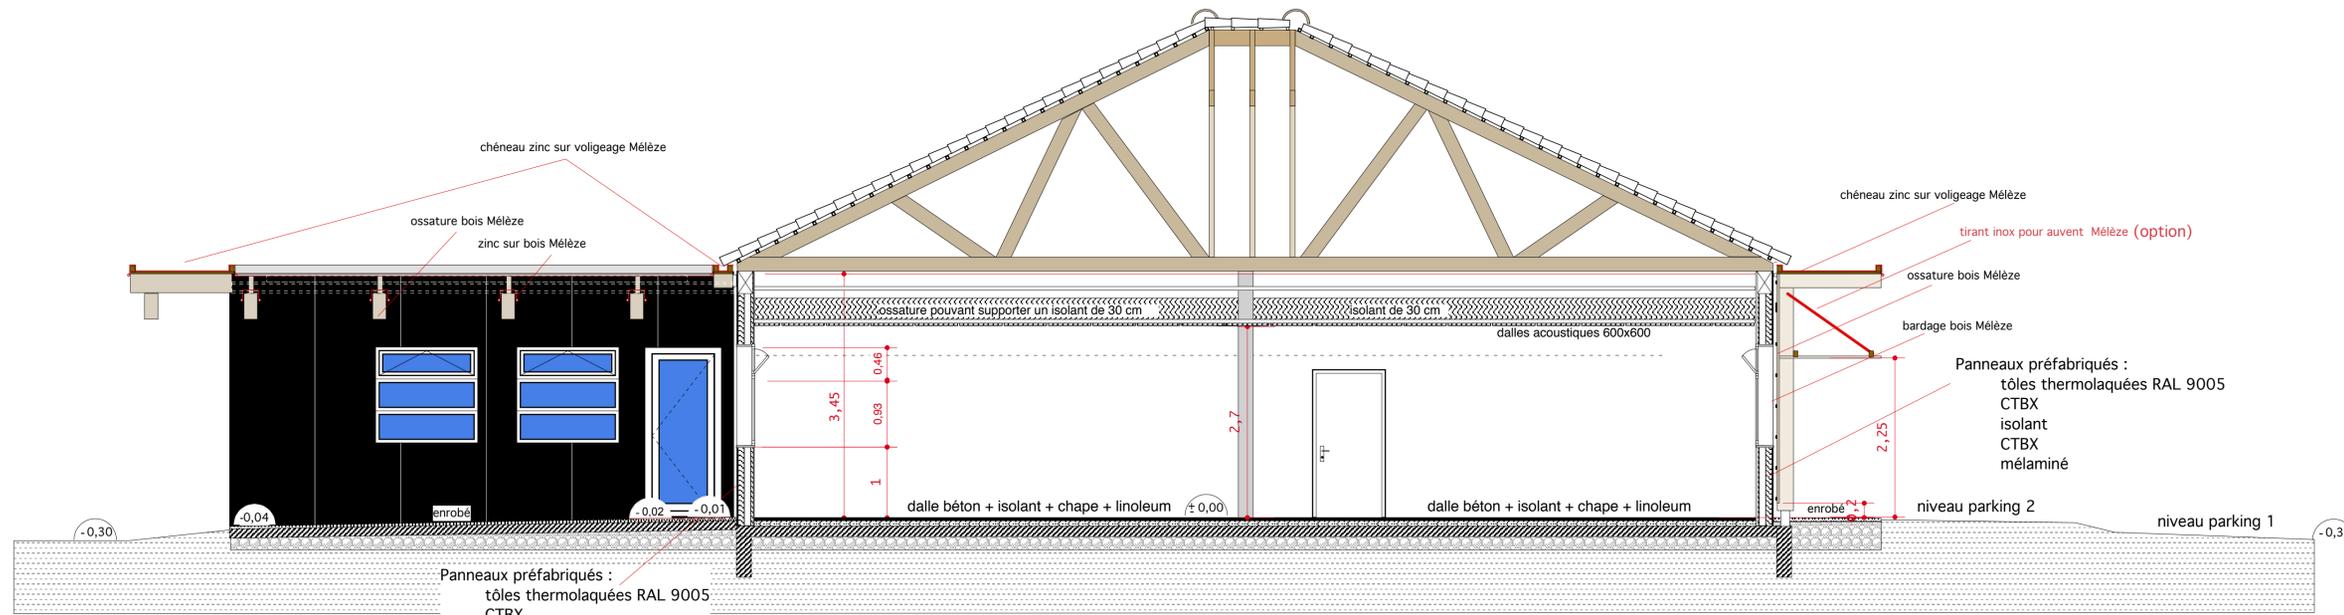


COUPE C C

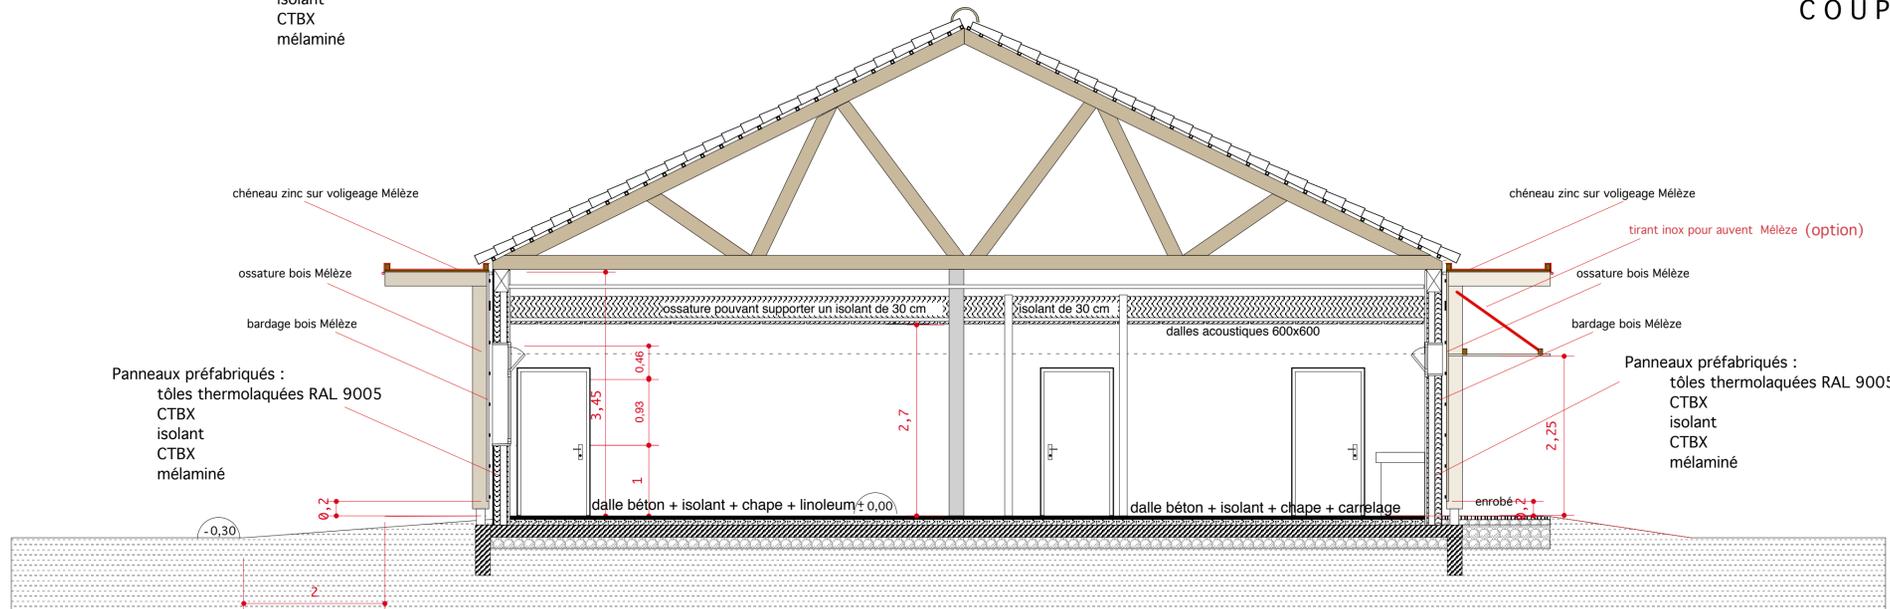

COUPE B B

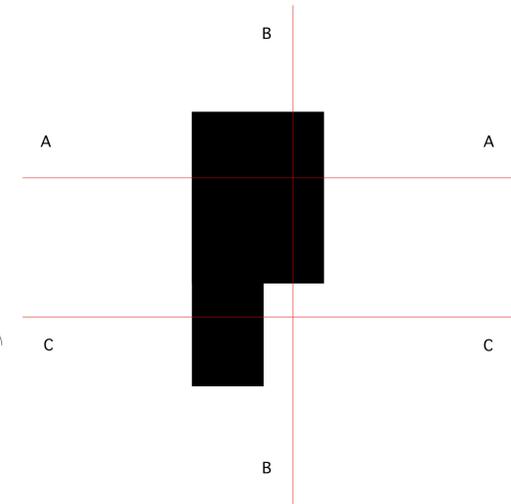

COUPE A A

MODIFIÉ LE:	MODIFICATIONS:

PROJET / CONSULTATION DES ENTREPRISES	04 ECU 18
VILLE DE LA TESTE DE BUCH	
DATE	04/06/2018
COUPES	ECH 1/50 <sup>ème</sup>
RECONSTRUCTION DES LOCAUX ASSOCIATIFS AUX MIQUELOTS	PRO / DCE 04

