


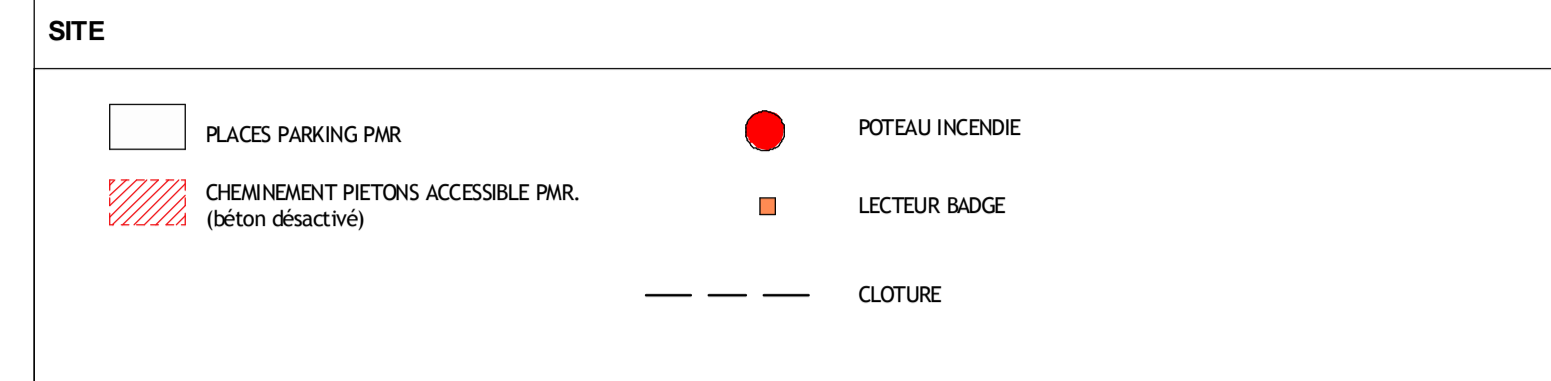

Légende site
1 : 500


LEGENDE



ACCESSIBILITE

- PMR
- SIGNALISATION VERTICALE :
 - Panneau en acier galvanisé monté sur poteau métallique et socle béton.
 - Panneau de signalisation réglementaire pour stationnement handicapé : b6a1+ msh
- PAS DE RESSAUTS ENTRE LE PARKING PMR ET LE TROTTOIR. PEINTURE REGLEMENTAIRE.
- DISPOSITIF DE MISE EN PLACE DEPUIS LE STATIONNEMENT JUSQU'AUX ENTrees :
 - Bandes de guidages podotactiles,
 - Couleurs contrastées,
 - Eclairage spécifique

PLAN DE REPERAGE

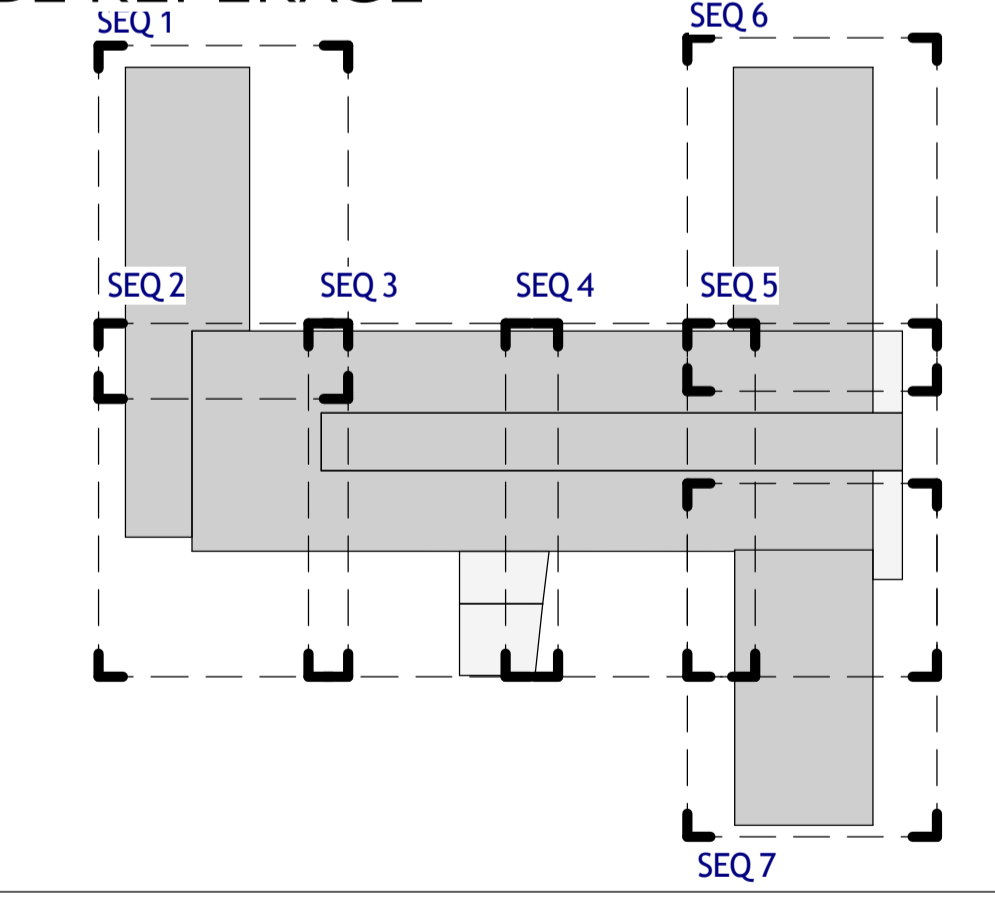

Key plan
1 : 900

INTERVENANTS:	ADRESSES	COURRIELS	TELEPHONES	FAX
ARCHITECTE MAÎTRISE:	36 rue Alfred Duméril - 31400 TOULOUSE	carolien.nou@tmi.fr	05 61 03 76 02	05 61 25 98 42
CABINET À JURY:	2 rue Fernet - 32 000 AUCH	astier@baudouin.fr	05 62 61 07 67	05 62 61 80 08
ARCHITECTE - SAUVAGE:	3 rue d'Antagnac - 31 000 AUCH	aguerce@baudouin.fr	05 62 05 05 69	05 62 05 05 68
ARCHITECTE - DELMAS:	35 rue Lancelotti - 31 000 TOULOUSE	louise@delmasarch.fr	05 61 22 05 00	05 61 22 05 48
BUREAU D'ETUDES STRUCTURE:	45 rue du Général de Gaulle - 31 600 SEYSSÈS	vince@charal.fr	05 34 48 46 05	05 62 23 08 07
BUREAU D'ETUDES VRD:	2 bis rue de la Fraternité - 65 000 TARBES	secretariat@geze-energie.fr	05 62 44 07 33	05 62 05 64 85
ECOMONUMENTE:	14 rue Marc Chagall - 32000 AUCH	ecomonument@tmi.fr	05 62 05 03 62	05 34 47 81 25
BUREAU D'ETUDE CLIMAT:	20 rue Jules Verne - 32 800 BONDOUX	hugues@climat.fr	05 56 91 91 56	05 56 91 91 56
BUREAU D'ETUDE ACUSTIQUE:	2A de Tourville La 1 ^{re} - 31 470 BONHORS	contact@acoustique-delhom.com	06 49 05 16 79	05 62 19 17 71
PAYSAGISTE - CASALS:	Higueres - 32 700 CASTERA LECTOUPOIS	contact@agencerasals.fr	05 62 68 98 29	05 62 68 98 97
BUREAU DE CONTROLE:	7 rue Déodat - 32 000 AUCH	contact@biocote.com	05 62 63 47 20	05 62 63 00 19



COLLEGE L'ISLE JOURDAIN
CONSTRUCTION DU XXIe COLLEGE GERSOIS

Maître d'Ouvrage :
 CONSEIL GENERAL DU GERS
 81 Route de Pèlerin
 32 000 AUCH

Maître d'Ouvrage Délégué :
 SA COGEMIP
 11 Impasse de la République
 BP 22114
 31 086 TOULOUSE Cedex 2

CH	1426	DCE	PL	A1+	1 : 500	JAN 2016
----	------	-----	----	-----	---------	----------

DCE
02.1