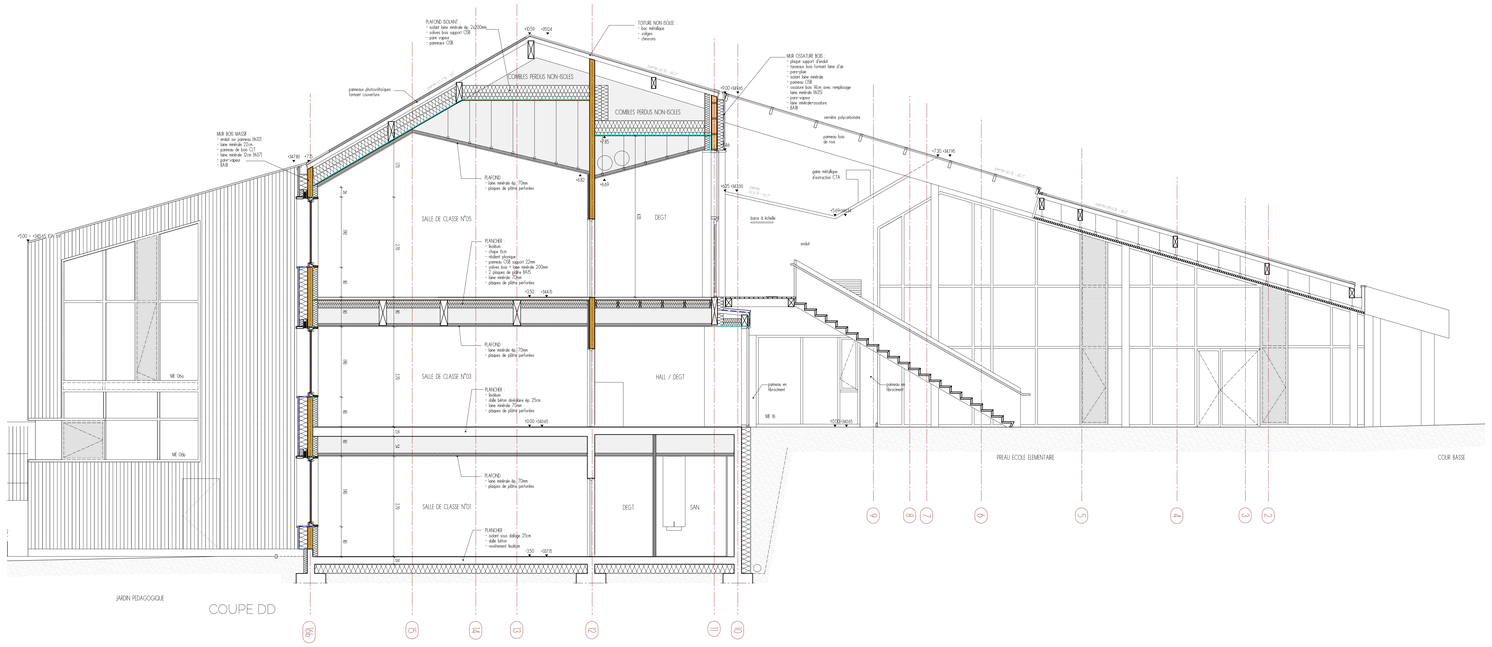

COUPE DD

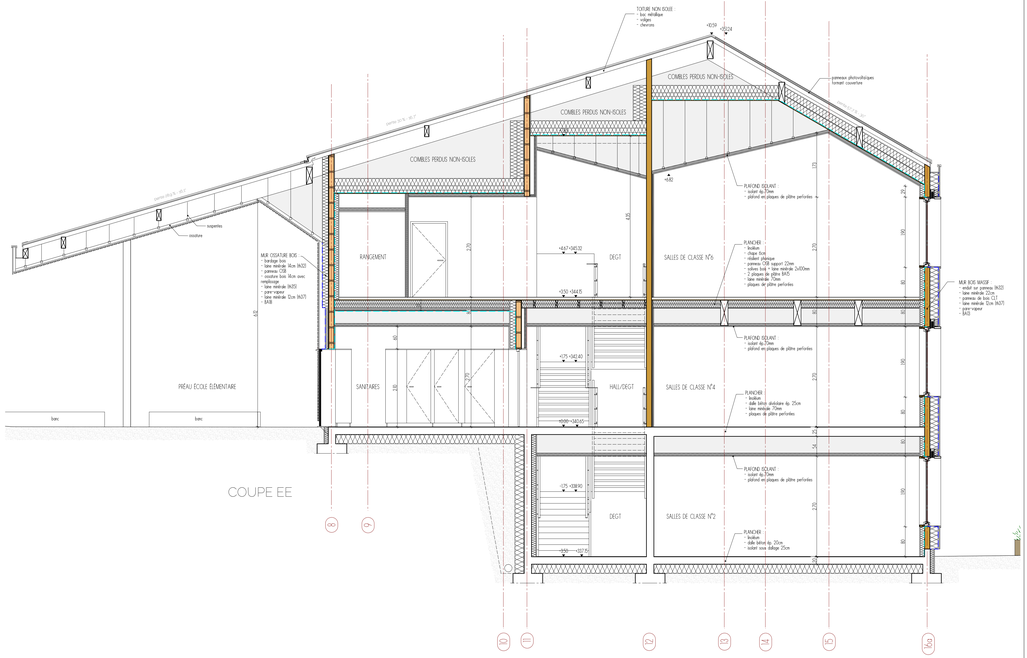

COUPE EE

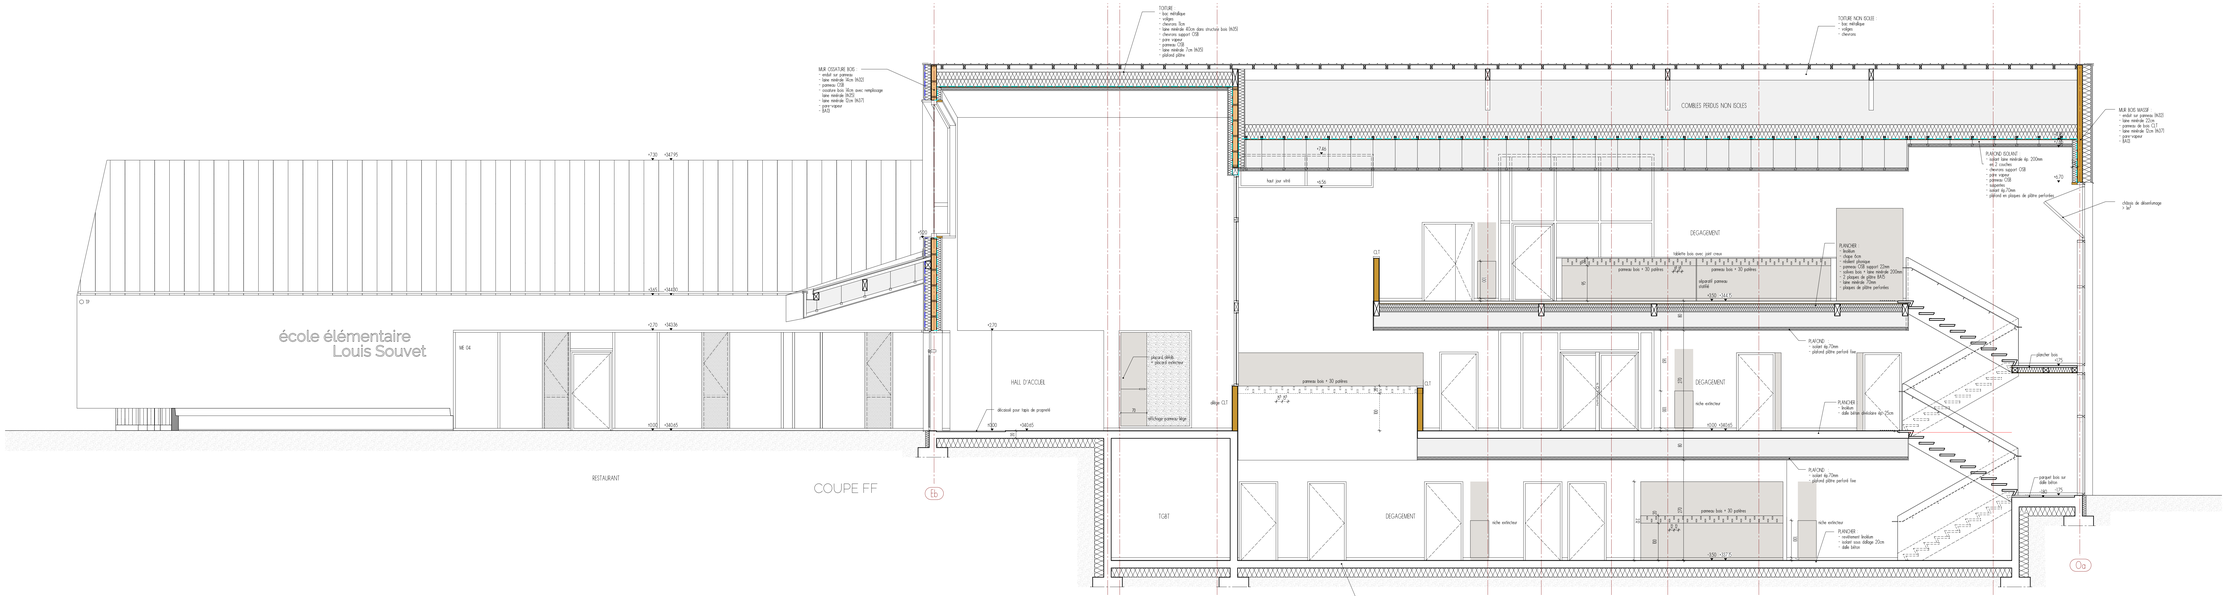

COUPE FF

maîtrise d'ouvrage
VILLE DE MONTBELIARD
Hôtel de Ville
place Saint martin - BP 96 287
25206 MONTBELIARD cedex
tél. 03 81 99 22 00

architecte mandataire
IXO architectes
1-3 route de Strasbourg
67 600 SELESTAT
tél. 03 90 57 20 10
mail : agence@ixo-architecture.fr

bet pluridisciplinaires
OTE
11 rue de la Lisière - BP 40110
67 403 ILLKIRCH cedex
tél. 03 88 67 55 55

bet études thermiques et environnementales
OTELIO
11 rue de la Lisière - BP 40110
67 403 ILLKIRCH cedex
tél. 03 88 67 55 55

bet études structures bois
SEDIME
6 rue de Bretagne
68 390 SAUSHEIM
tél. 03 89 56 95 37

bet acoustique
ESP
33 rue Jacobs Netter
67 200 STRASBOURG
tél. 03 88 28 96 00

bet cuisine
IG consultant
6 rue des Tilleuls
90 100 SEVENANS
tél. 09 50 59 59 60

contrôle technique
SOCOTEC
30 avenue du Général Leclerc
90 000 BELFORT
tél. 03 84 21 53 46

coordonnateur SPS
BLONDEAU ingénierie
6 rue du Rhône
90 000 BELFORT
tél. 09 64 12 44 52

Objet
École élémentaire service périscolaire
19 Combe aux Biches
MONTBELIARD

DOE-21
Coupes DD EE FF

A :	07.11.2019	1ère diffusion	
rév :	date	modifications	

référencement alphanumérique : xx-xxx - nat.05 nat.10-xxx

échelle 1/50

chef de projet / designateur
YLD / MK / ESF / NJM