

Département :  
SEINE-MARITIME

# DIRECTION GÉNÉRALE DES FINANCES PUBLIQUES

## EXTRAIT DU PLAN CADASTRAL

MASSE  
DE  
PLAN

Le plan visualisé sur cet extrait est géré par le centre des impôts foncier suivant :  
CDIF Rouen 1  
Cité administrative 21 quai Jean Moulin 76032 76032 ROUEN CEDEX  
tél. 02 32 18 92 92 -fax 02 32 18 92 89  
cdfif.rouen-1@dgif.finances.gouv.fr

JD

Section : AM  
Feuille : 000 AM 01

Échelle d'origine : 1/1000  
Échelle d'édition : 1/200


Date d'édition : 14/02/2017  
(fuseau horaire de Paris)

Coordonnées en projection : RGF93CC50  
©2016 Ministère de l'Économie et des Finances

Cet extrait de plan vous est délivré par :

AC

cadastre.gouv.fr

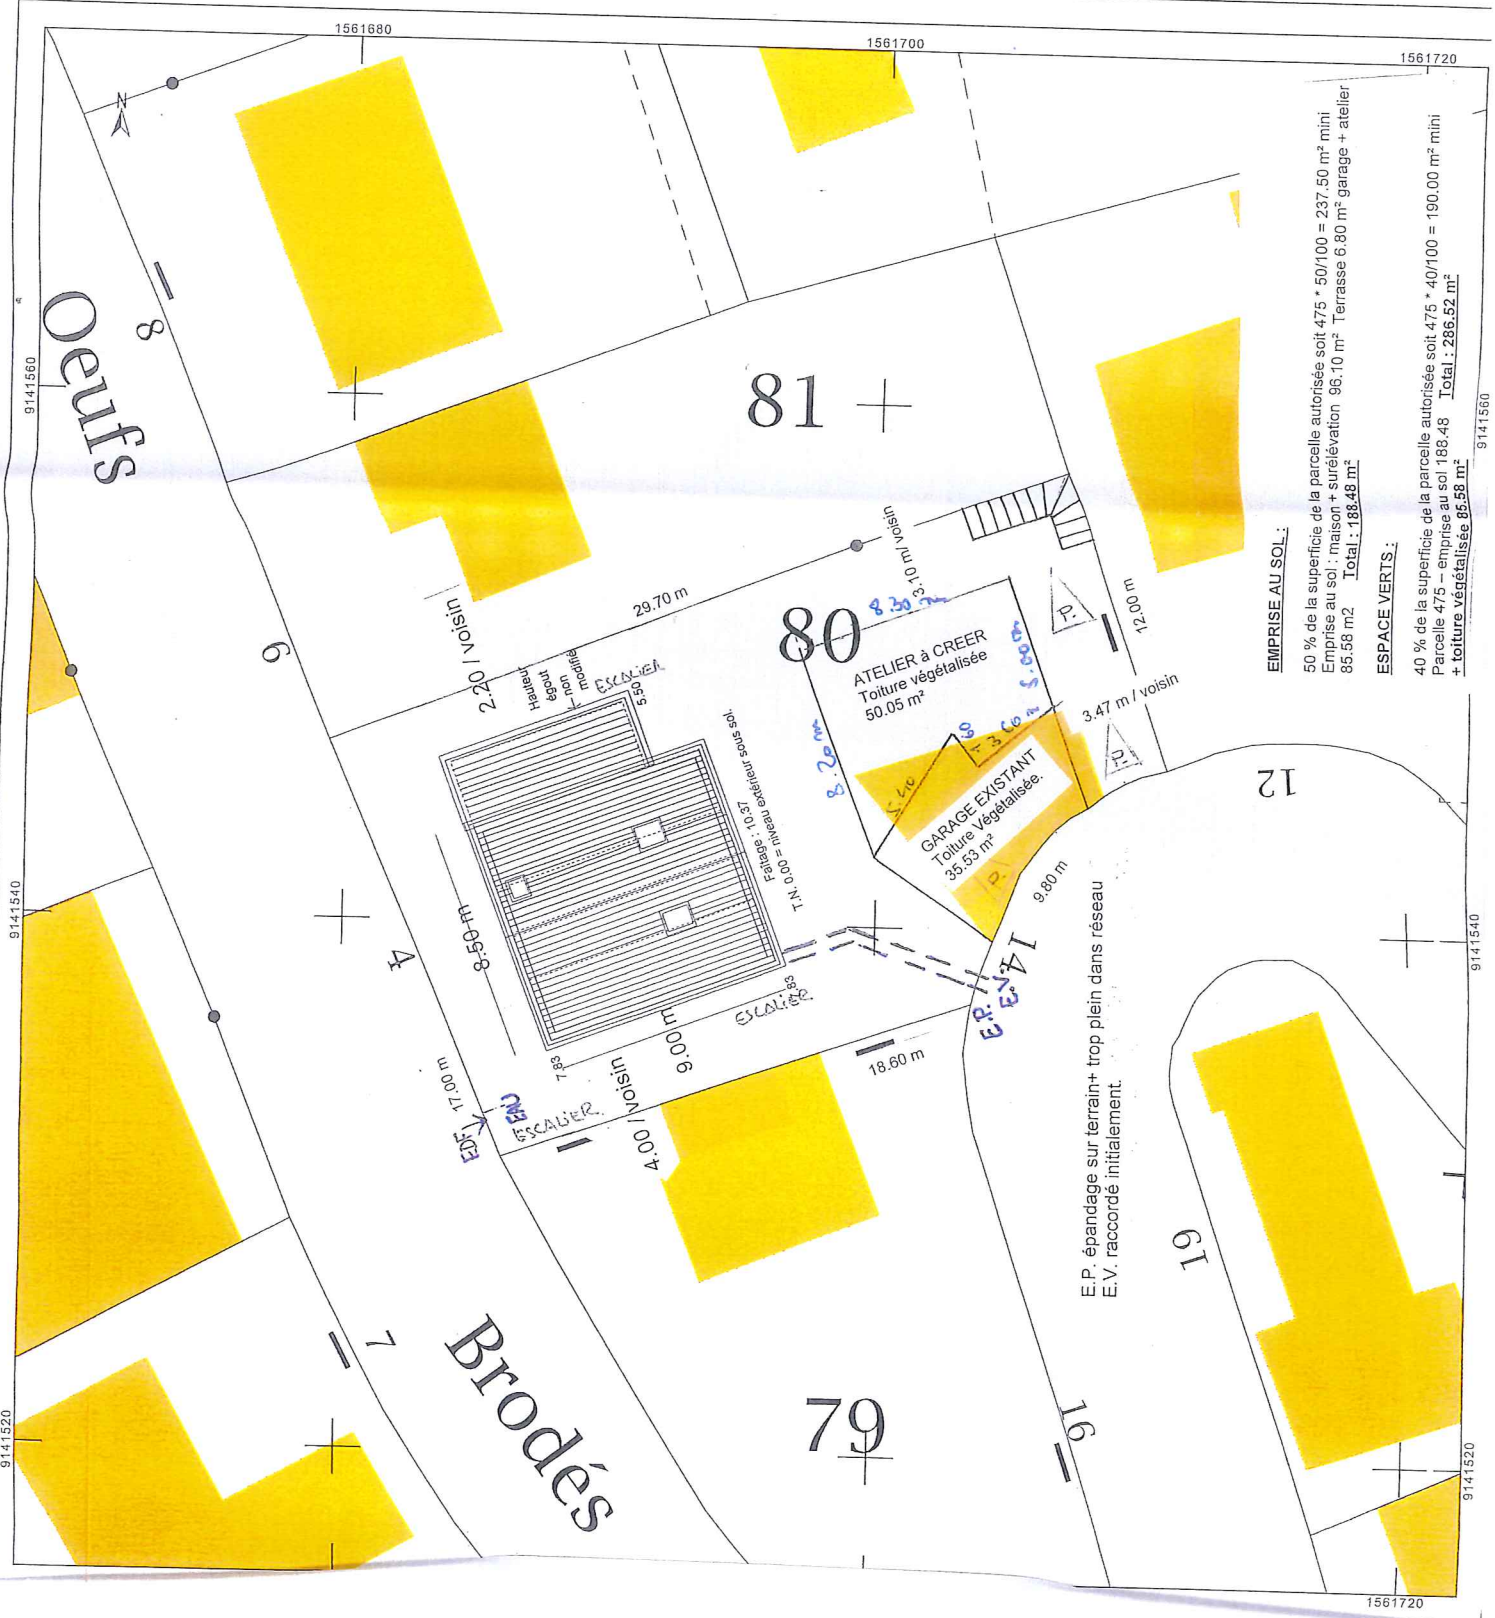

**EMPRISE AU SOL :**  
50 % de la superficie de la parcelle autorisée soit 475 \* 50/100 = 237.50 m<sup>2</sup> mini  
Emprise au sol : maison + surélévation 96.10 m<sup>2</sup> Terrasse 6.80 m<sup>2</sup> garage + atelier  
85.58 m<sup>2</sup> Total : 188.48 m<sup>2</sup>

**ESPACE VERTS :**  
40 % de la superficie de la parcelle autorisée soit 475 \* 40/100 = 190.00 m<sup>2</sup> mini  
Parcelle 475 - emprise au sol 188.48 Total : 286.52 m<sup>2</sup>  
+ toiture végétalisée 85.58 m<sup>2</sup>

E.P. épandage sur terrain+ trop plein dans réseau  
E.V. raccordé initialement.

Oeufs

Brodés

9141520

9141540

9141560

9141560

9141540

9141520

1561680

1561700

1561720

1561720