


Façade Sud-est

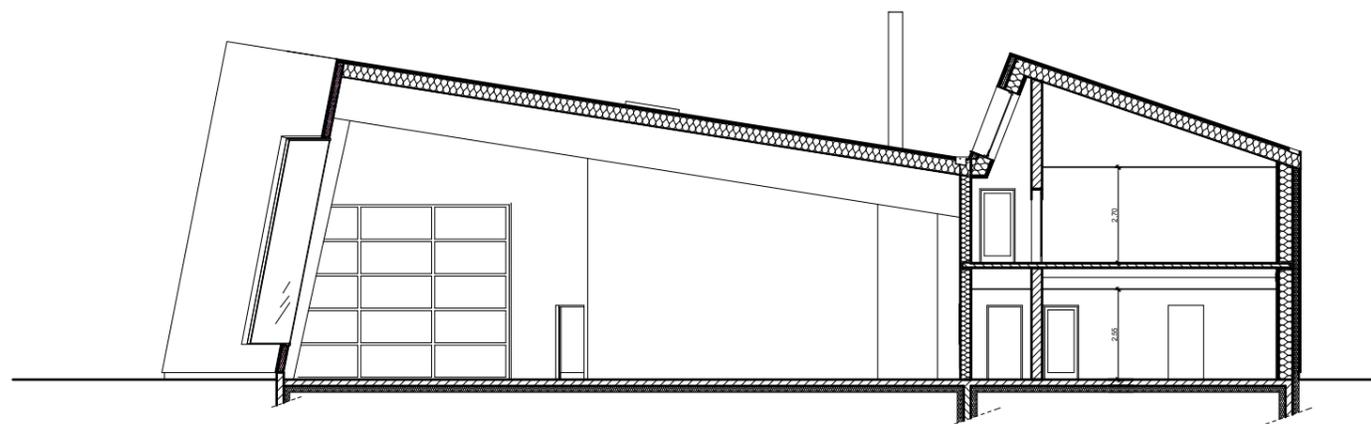

Coupe AA



froeliger froeliger pignon wetzel
 n° S14141
 28 rue du Sauvage
 68100 MULHOUSE
 T0389361410 F0389361411
 Email : baam.architecture@gmail.com




Construction d'un centre de secours
 SDIS 54
 27A rue du Cardianl Mathieu CO 14 305
 54043 Nancy Cedex

Façade et coupe

1:200

04

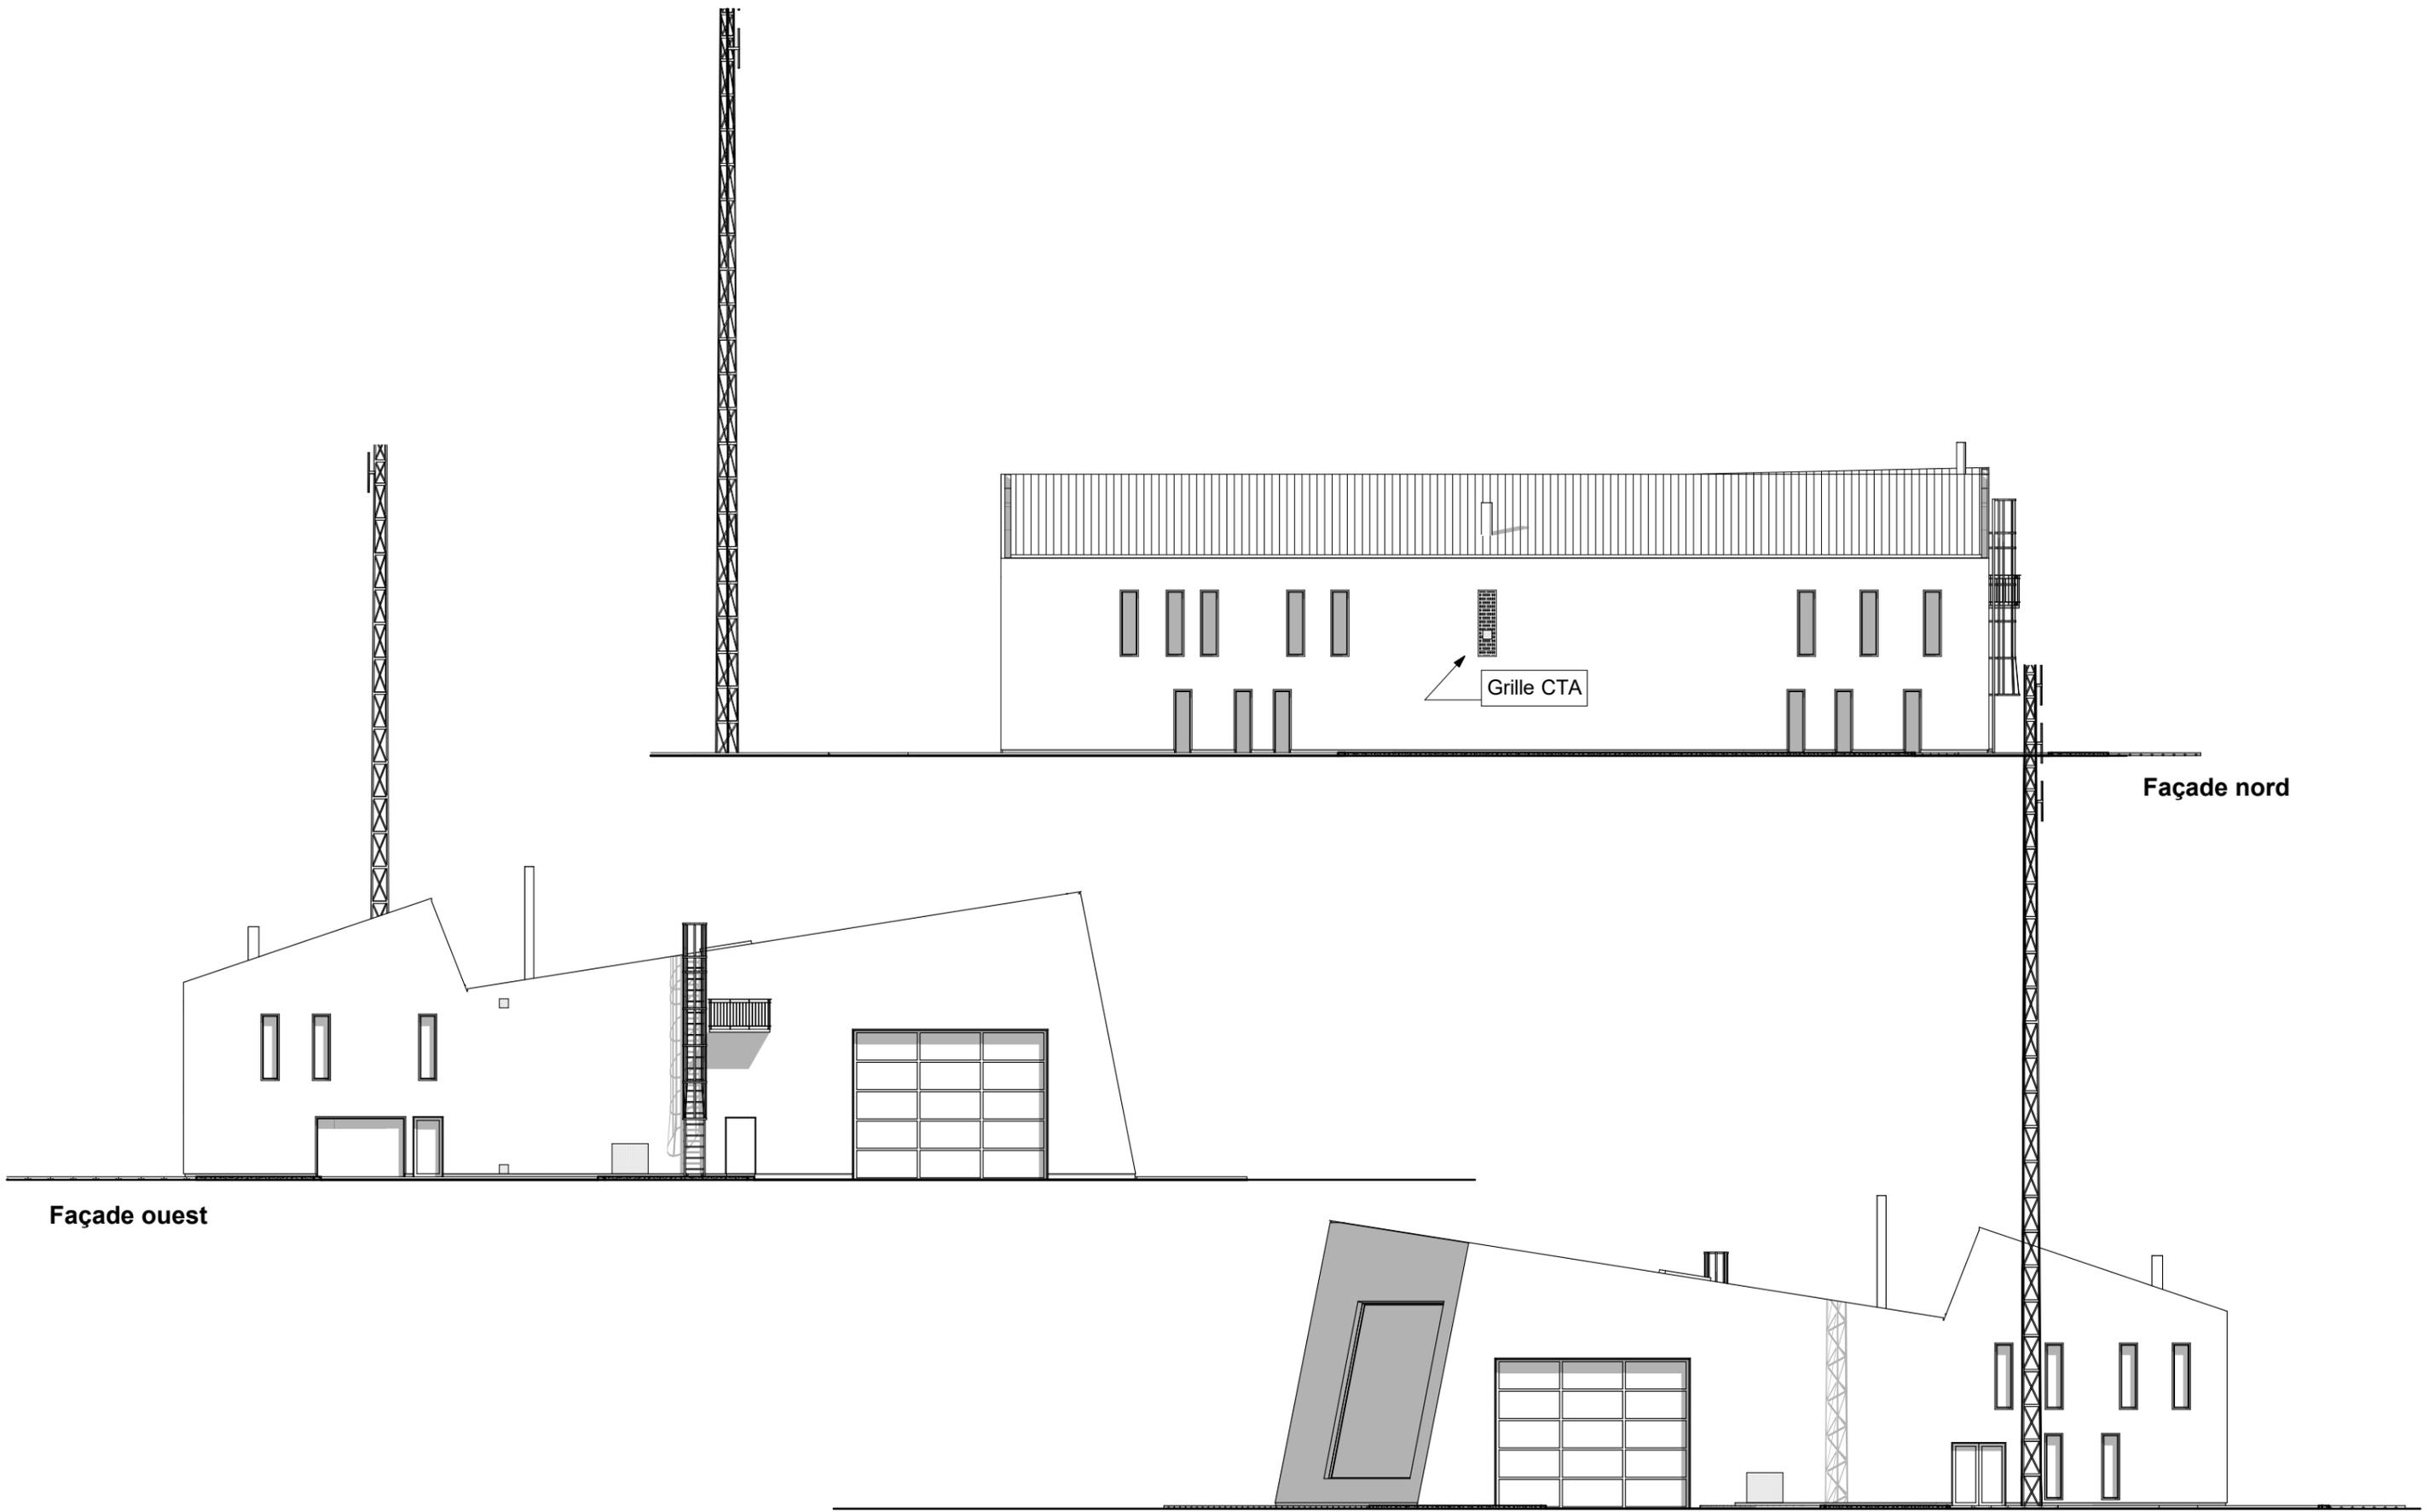

Façade ouest

Façade nord

Façade est

BAAM™
 froeliger froeliger pignon wetzel
 n° S14141
 28 rue du Sauvage
 68100 MULHOUSE
 T0389361410 F0389361411
 Email : baam.architecture@gmail.com

OTE INGÉNIERIE
 des compétences au service de vos projets
 Agence de Metz
 1 rue Pierre Simon De Laplace
 57070 METZ - FRANCE
 Tél : 03 87 21 08 79
 www.ote.fr

otelio
 ingénierie du développement durable
 52 rue du Prunier
 F - 68000 Colmar
 Tél. 03 89 41 23 74 - Fax 03 89 41 17 84

&
 www.sd54.fr

Construction d'un centre de secours
 SDIS 54
 27A rue du Cardianl Mathieu CO 14 305
 54043 Nancy Cedex

Façades	
1:200	05