




Coupe AA

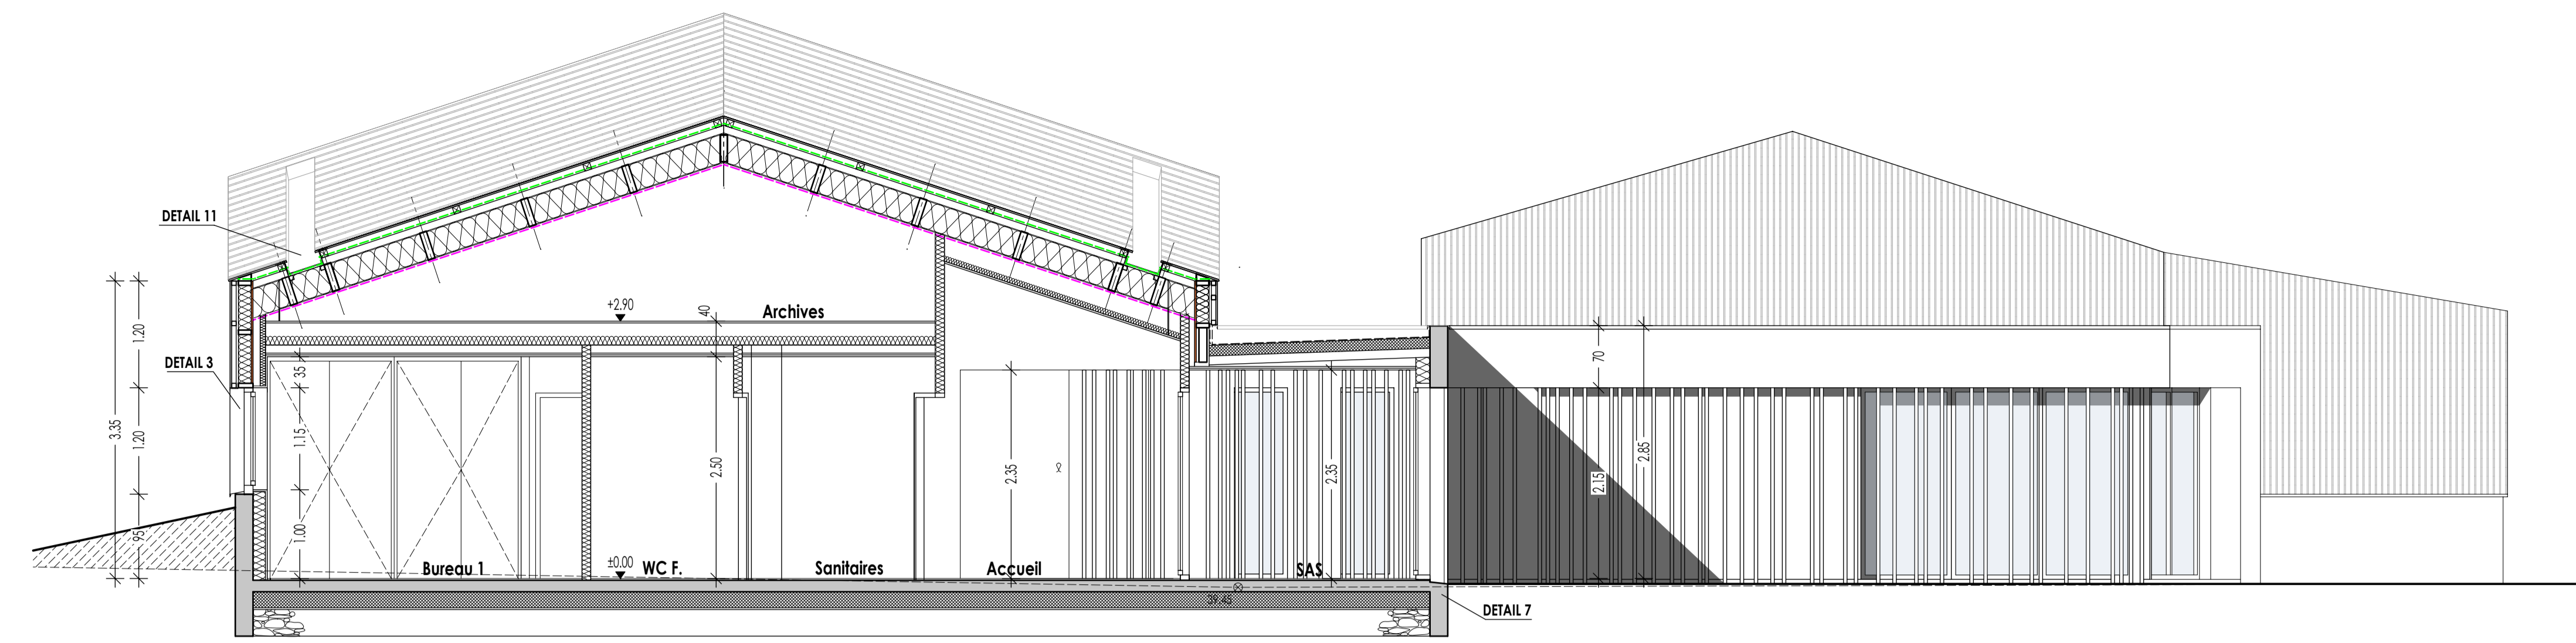


Coupe BB

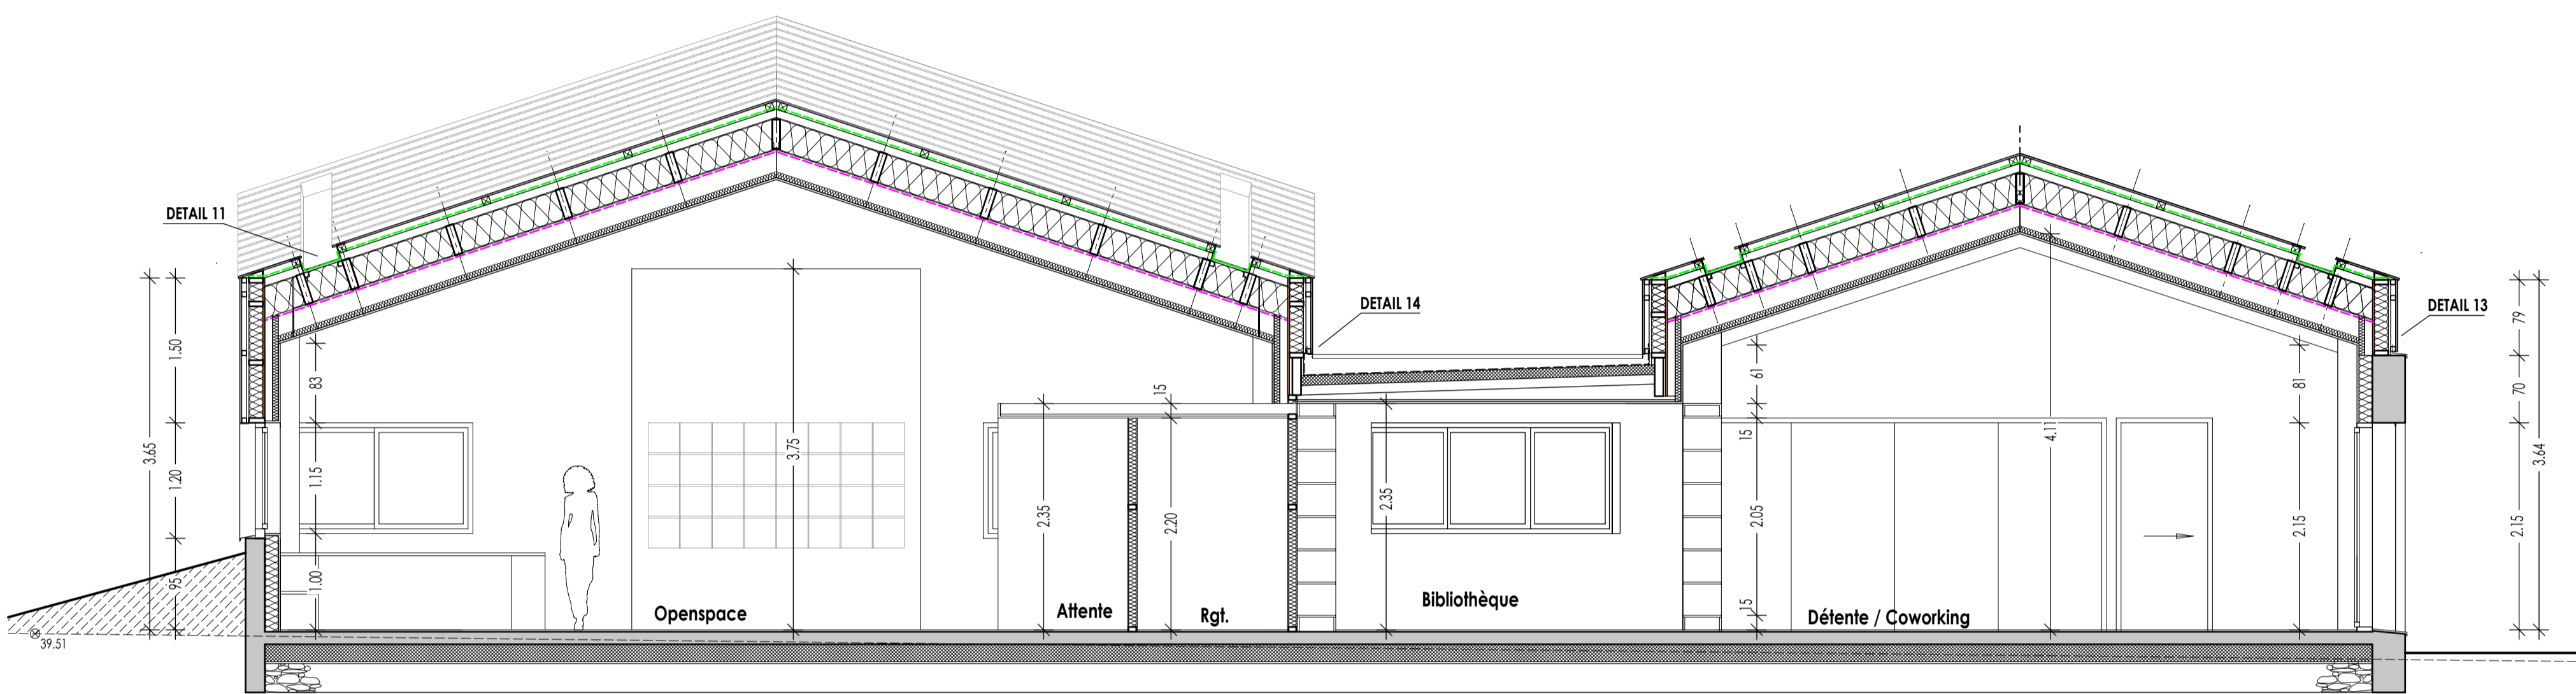



Coupe CC

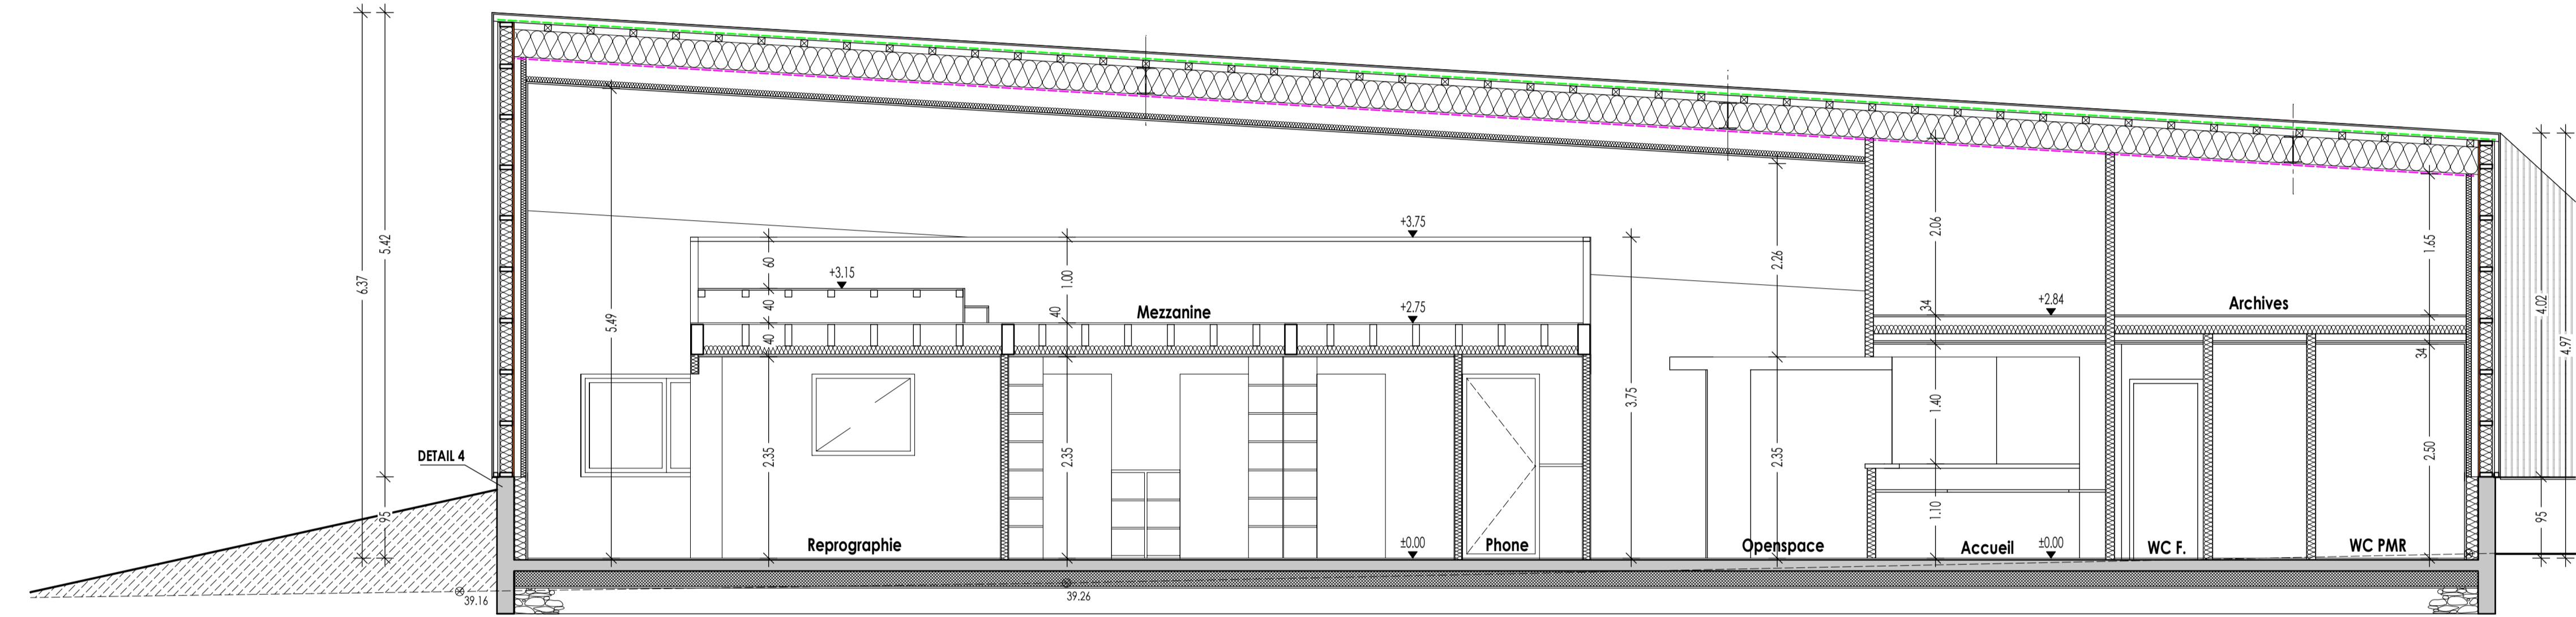


Coupe EE

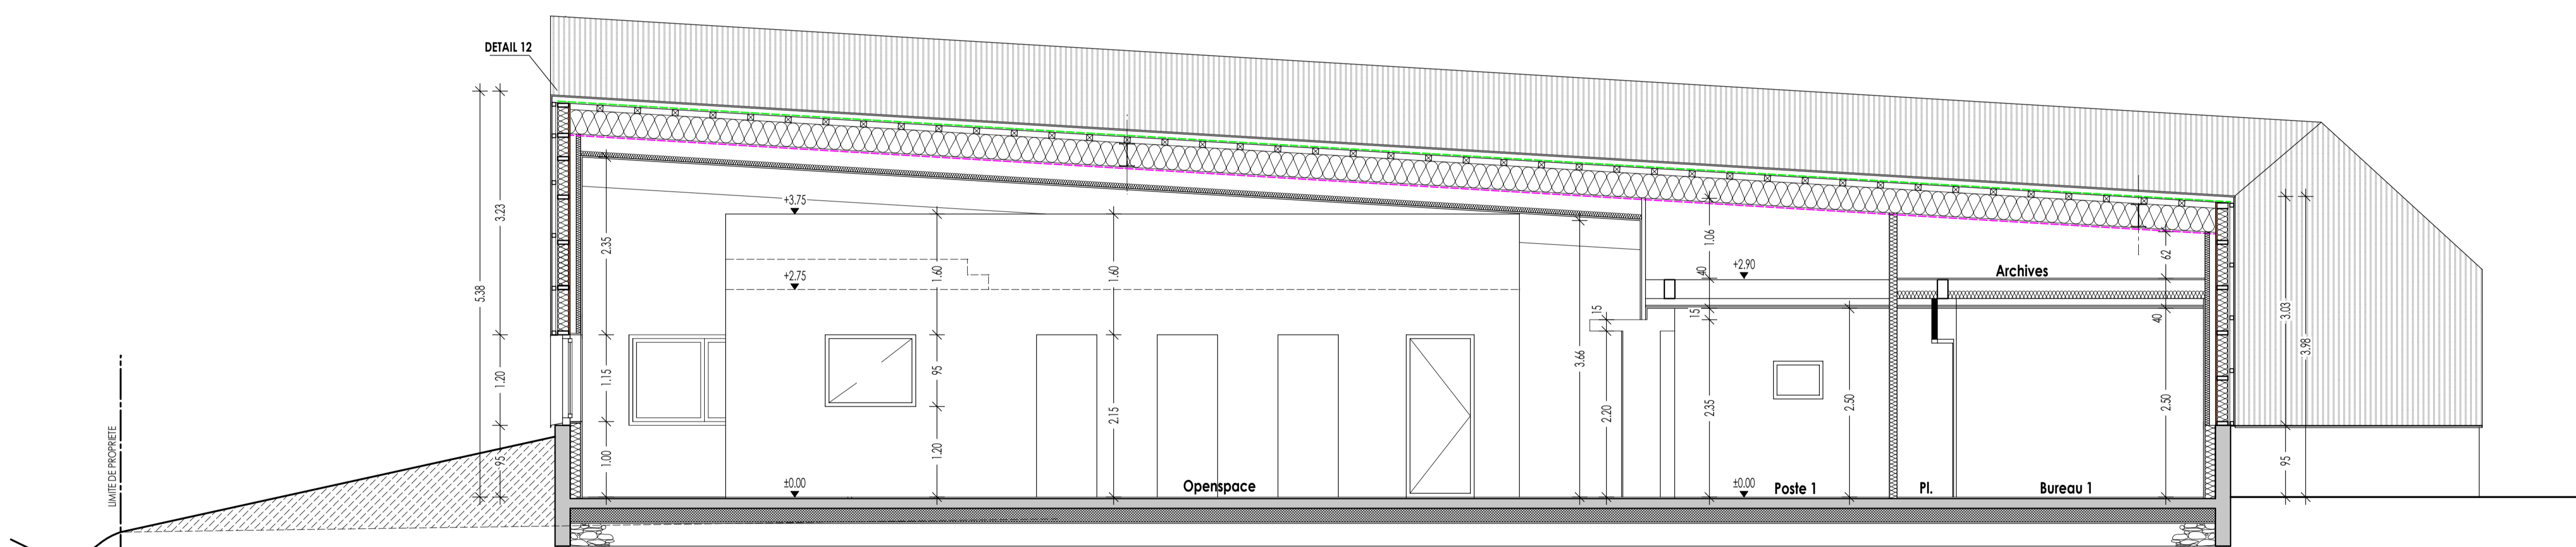


Coupe DD

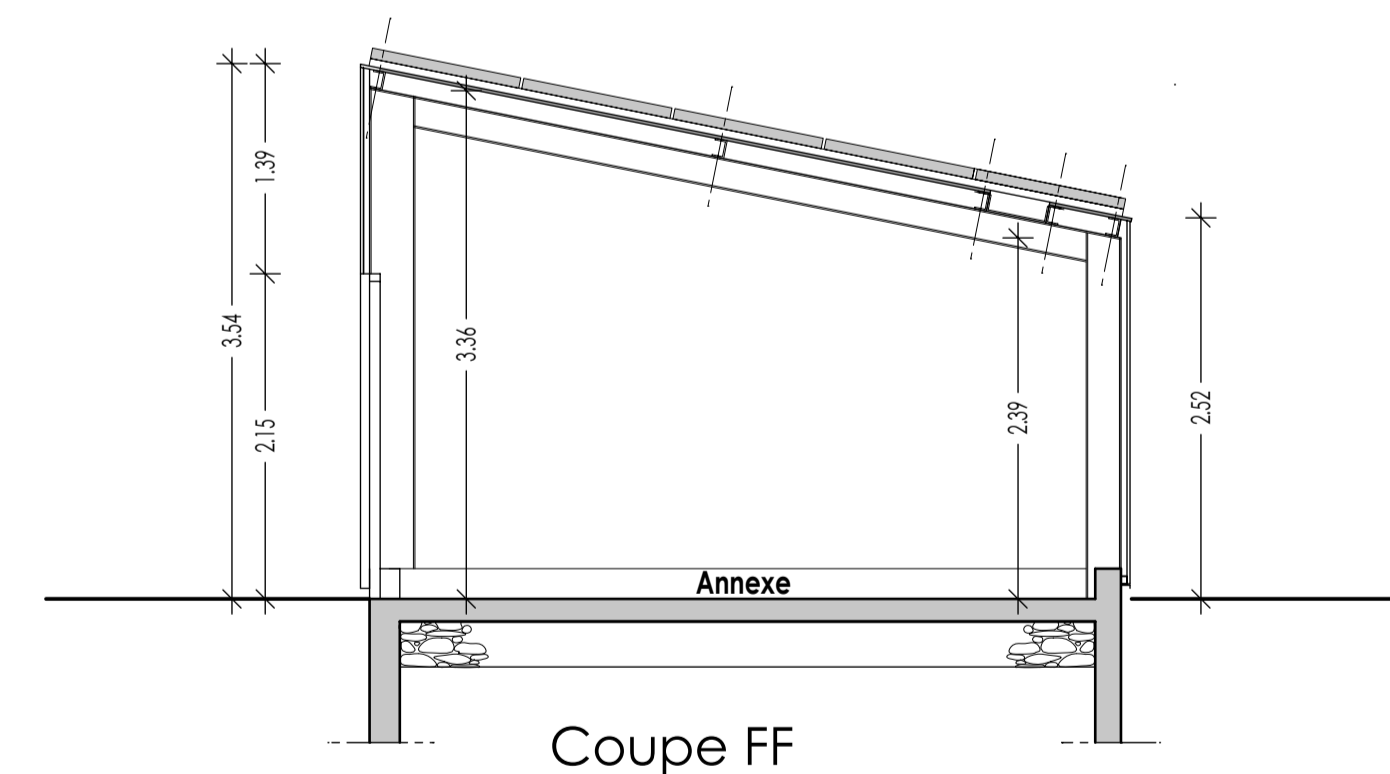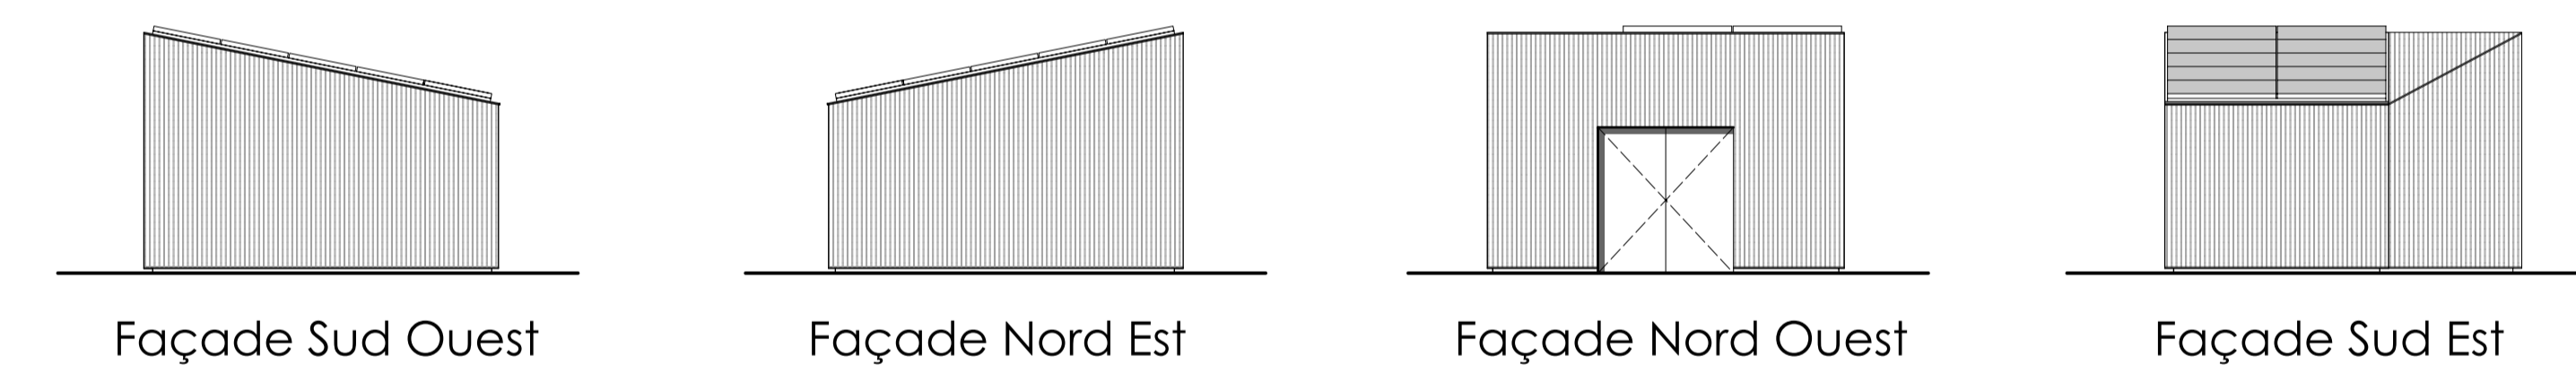

Coupe FF

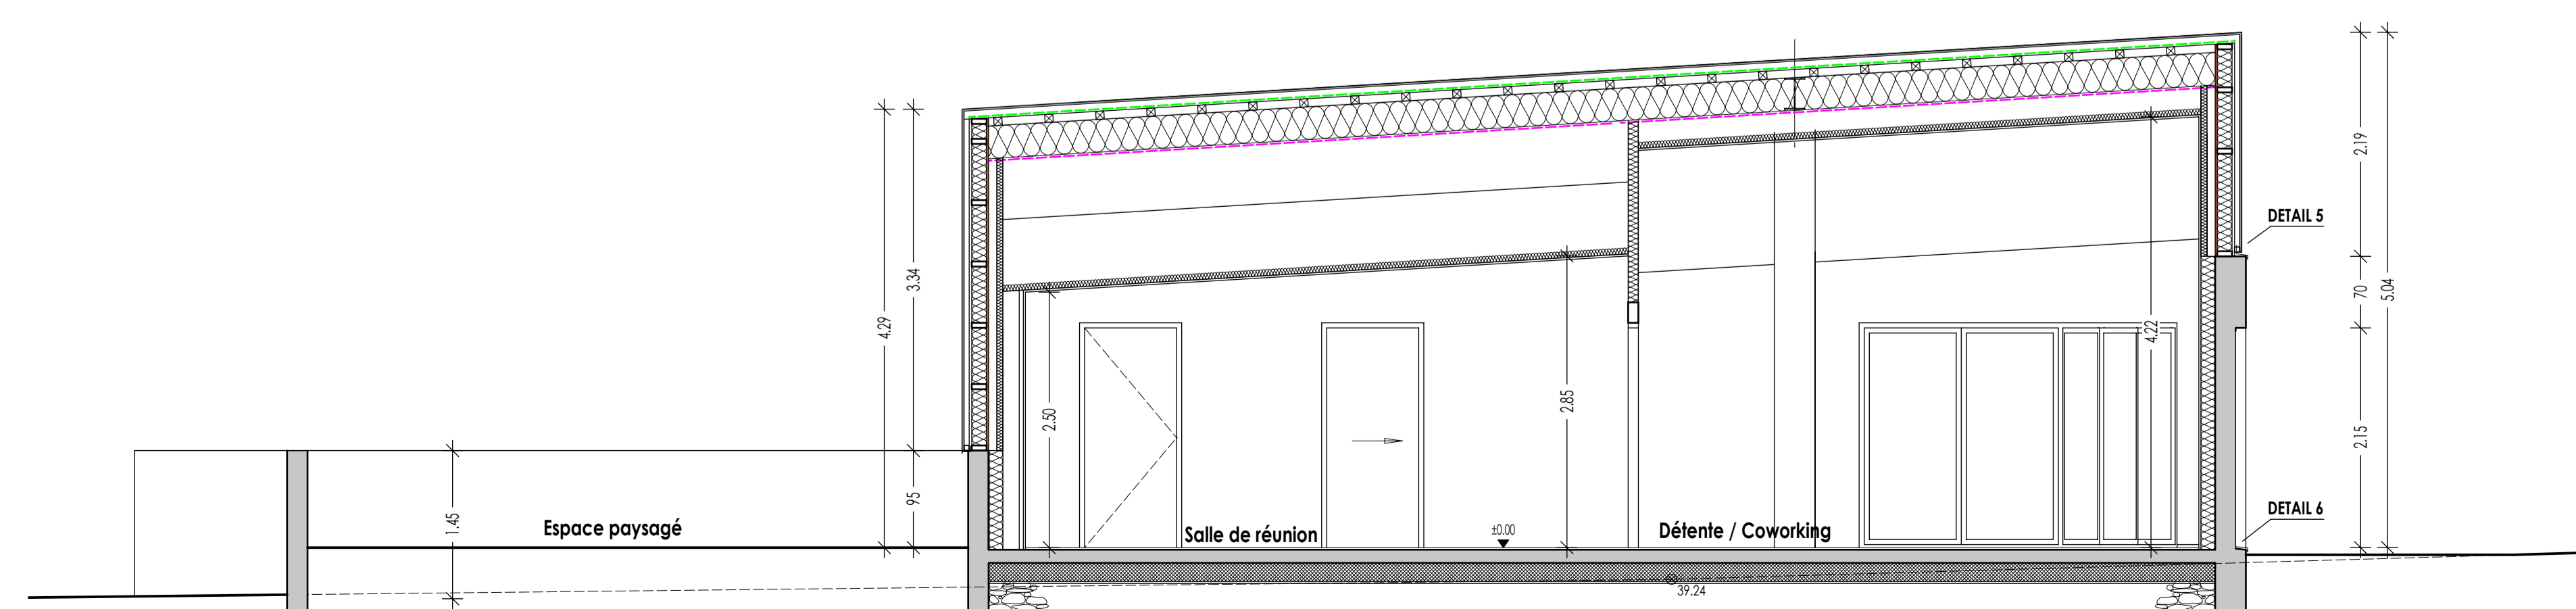

Coupe FF

	SCI CUB 34 Allée des Cinq Continents 44120 VERTOU
	Projet de Bureaux 128 Rue Georges Charpak La Lande Saint Marlin - HAUTE GOUAINE
<small>cub architecture - Allée des Cinq Continents - Immeuble Atalante Tel : 02 44 76 20 76 - Mail : agence@cub-architecture.fr</small>	
Coupes <small>Référence : 14.07.04 Date : 04/10/2017 Echelle : 1/50ème</small>	DCE <small>DP</small>