

PROJET

EXTENSION D'UN APPARTEMENT
EN DUPLEX DANS LES COMBLES

LOCALISATION

7 RUE LACEPEDE
13100 AIX EN PROVENCE

SECTION AE PARCELLE 211

ARCHITECTE

AUORE SCHAEFFER

Lieu dit Les Marteaux | 04400 Uvernet-Fours
06 65 93 82 51 | amasa.archi@gmail.com

SURFACE TOTALE

SURFACE DE PLANCHER | EXTENSION R+4

Existante = 30,80 m² (int.) + 18,90 m² (ext.)
Projetée = 37,30 m² (int.) + 17,40 m² (ext.)

LEGENDE | NOTES

ÉTAT DE DESSIN

dce2

DESSINATEUR

AF / AS



ECHELLE	FORMAT	DATE
1:75 1:20	A3	09/02/2017


N° PLANCHE

COUPE LONGITUDINALE
ET DETAILS GROS OEUVRE


EXISTANT
PROJET

1B


DATE	MODIFICATIONS

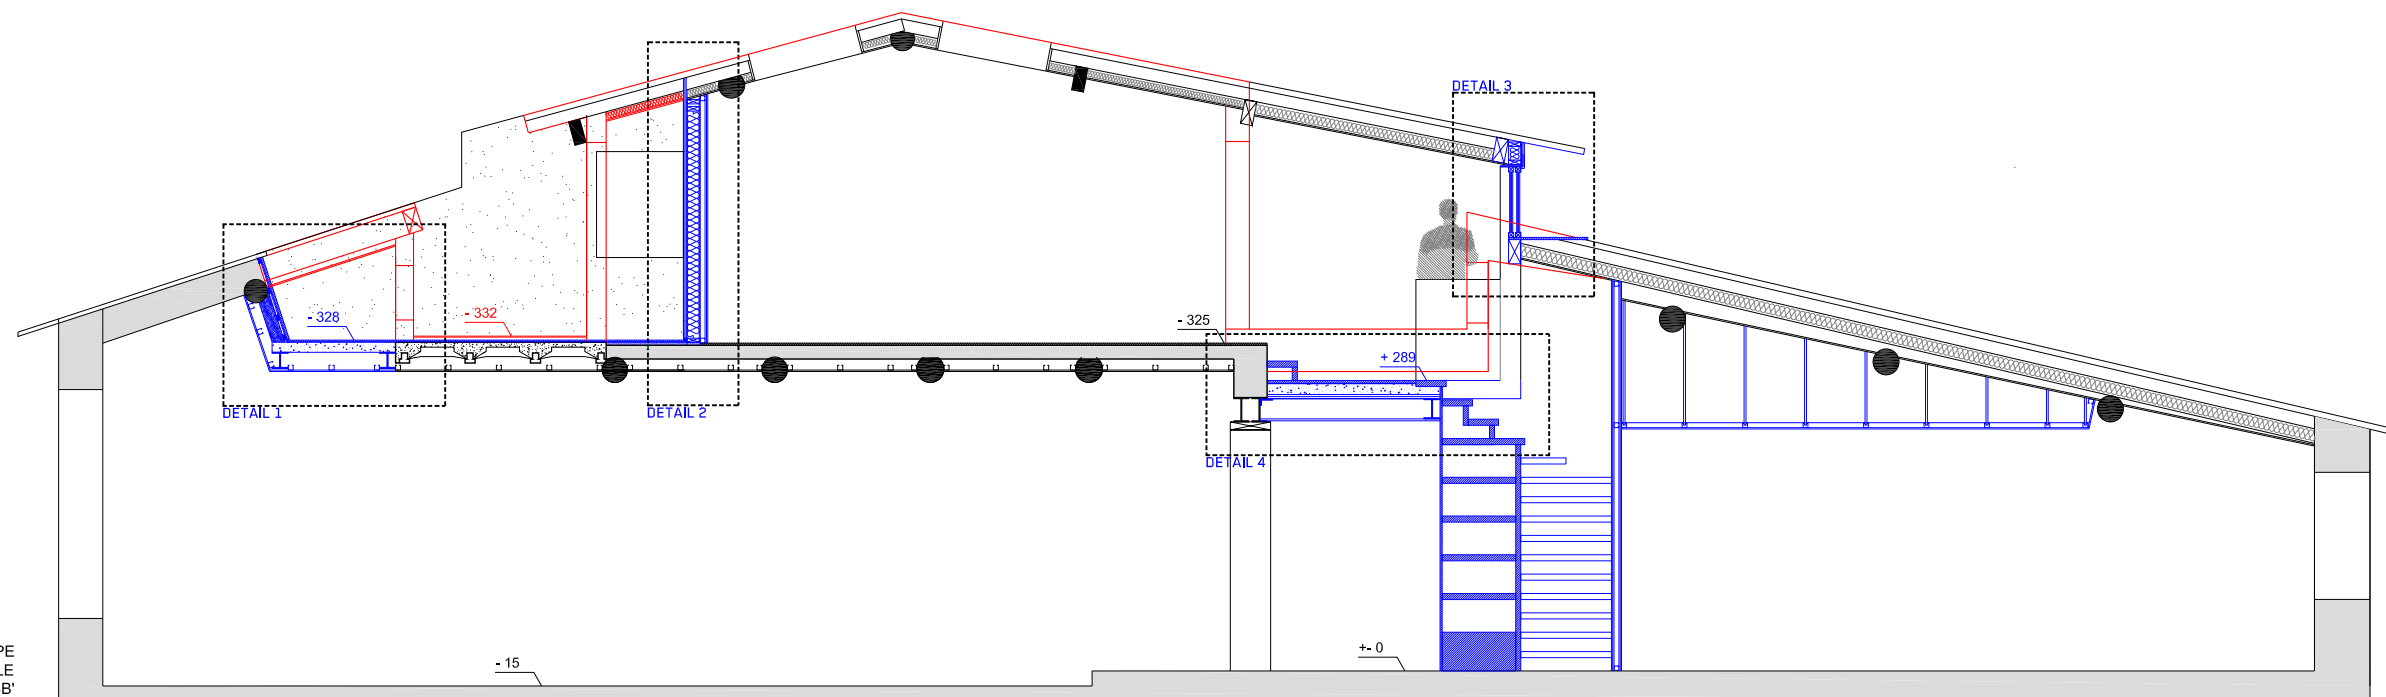


COUPE
LONGITUDINALE
BB'
1:75

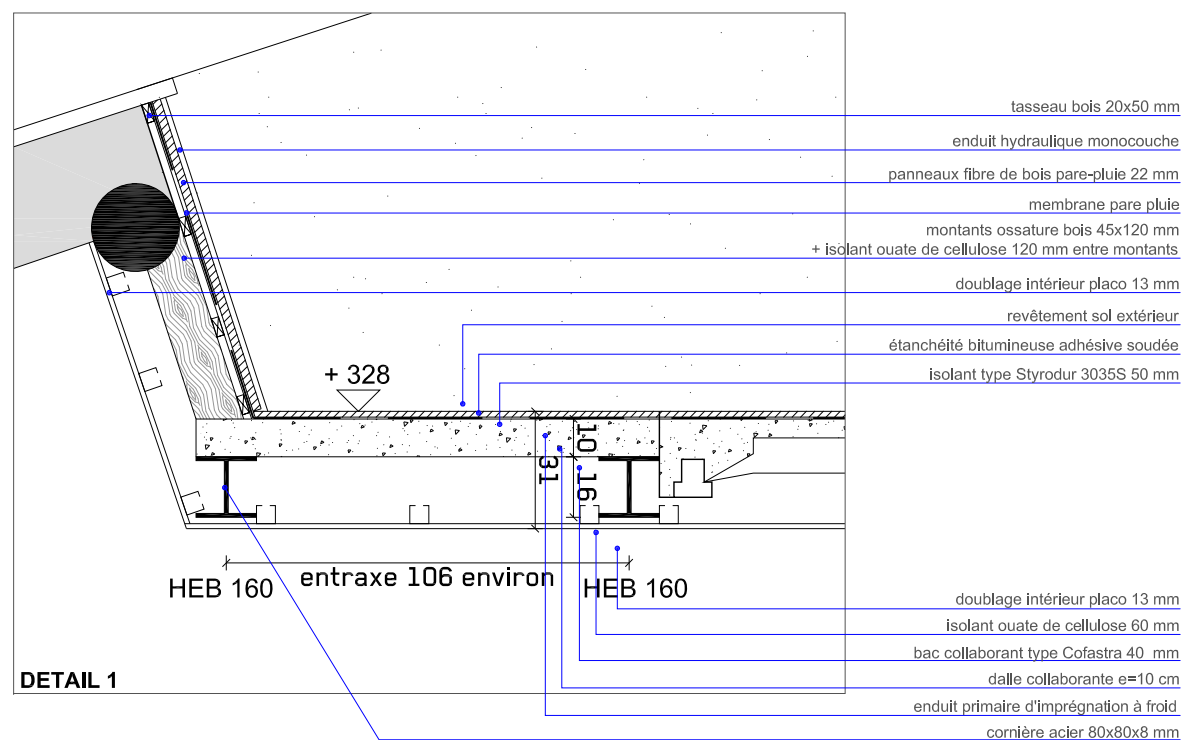


DETAIL 1

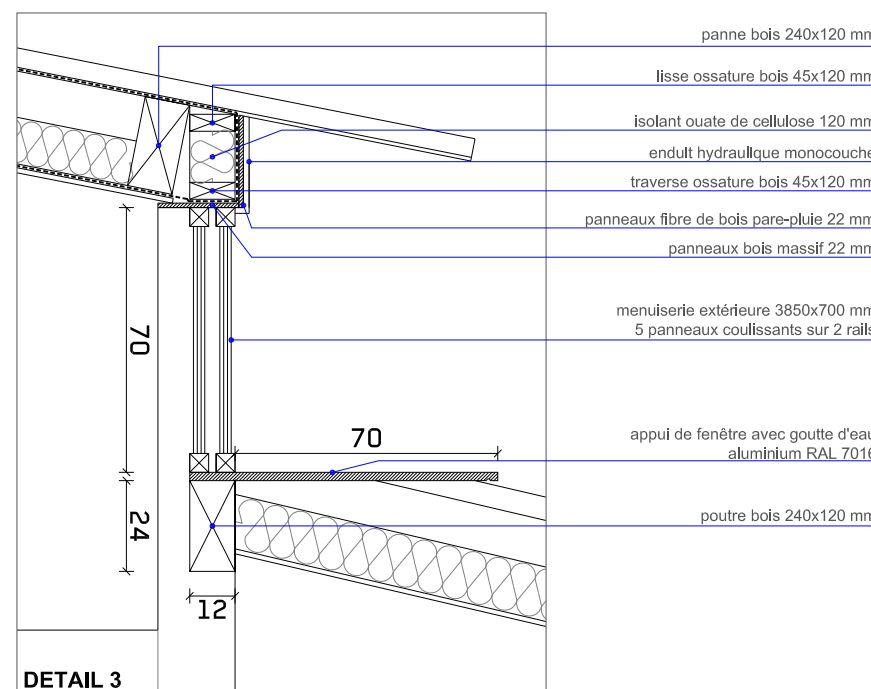

DETAIL 3

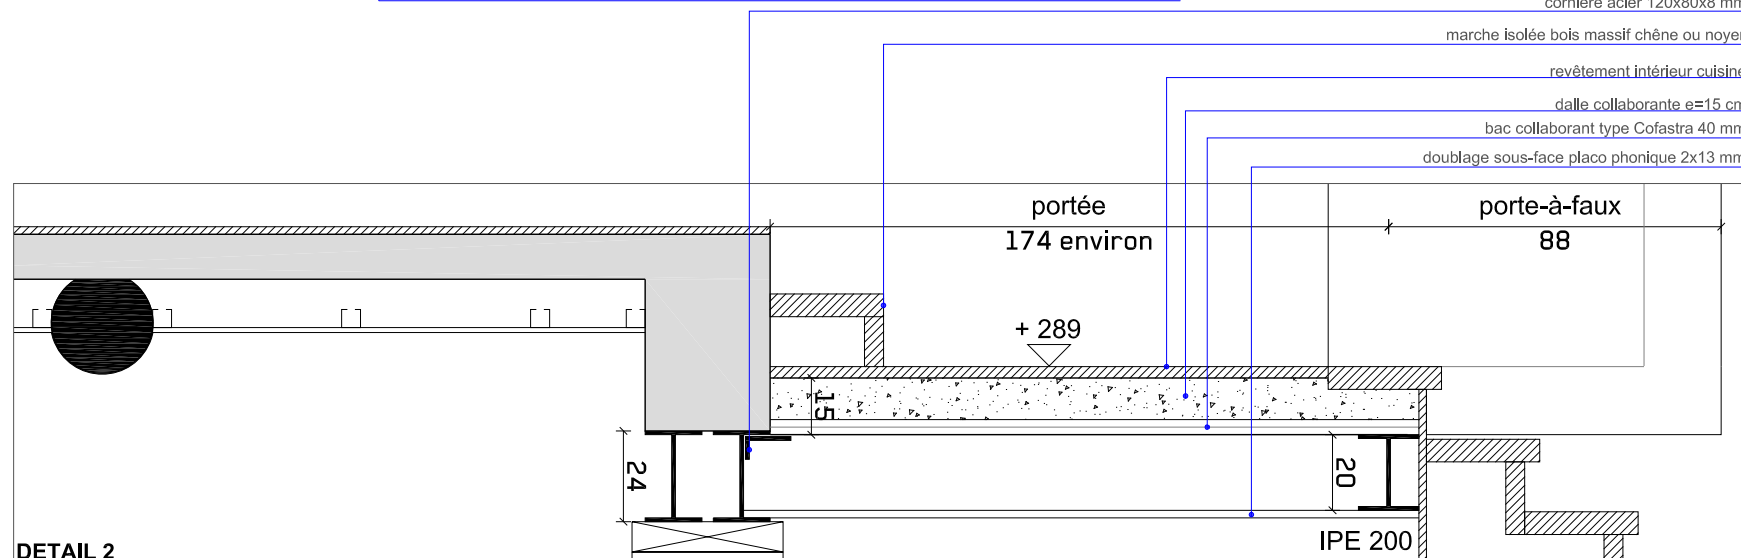

DETAIL 2

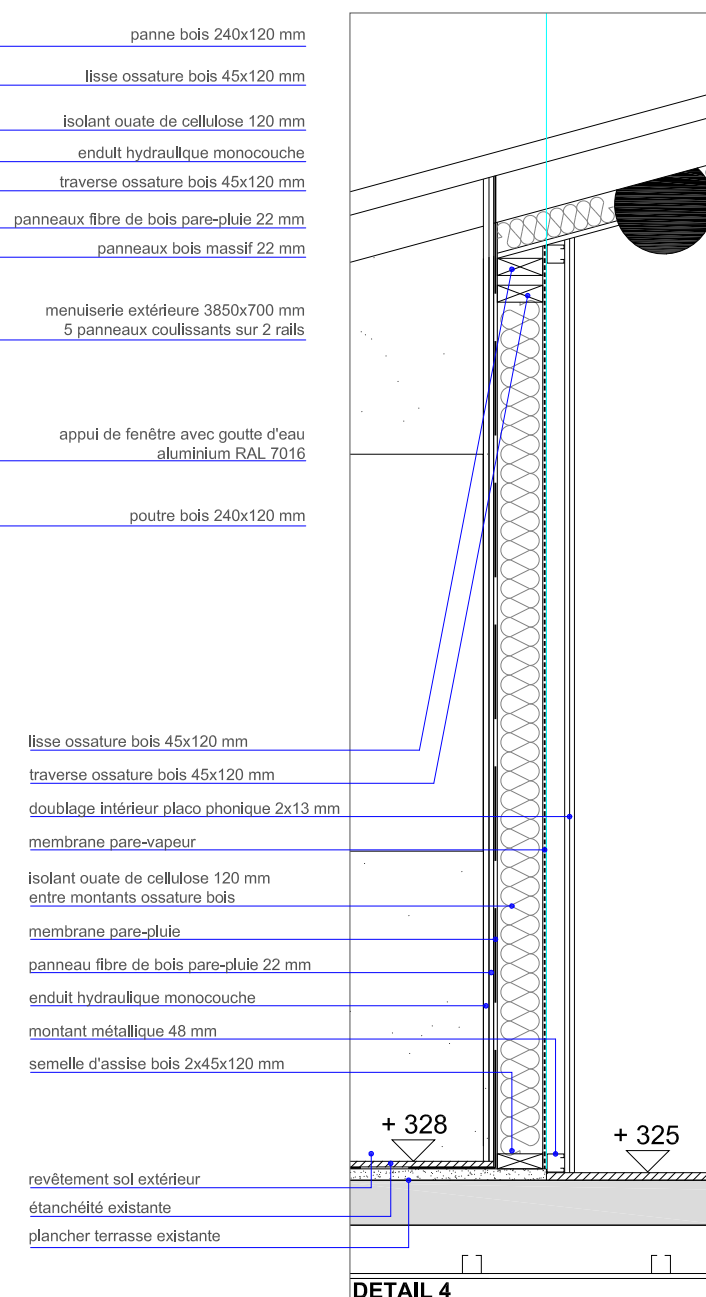

DETAIL 4

DETAILS
1:20