



ATELIER D'ARCHITECTURE

AUORE SCHAEFFER architecte DE-HMO  
ALEJANDRO FLORES architecte PUCV

2 avenue de la Libération | 04400 Barcelonnette  
06 65 93 82 51 | amasa.archi@gmail.com

PROJET

EXTENSION D'UN APPARTEMENT  
EN DUPLEX DANS LES COMBLES

LOCALISATION

7 RUE LACEPEDE  
13100 AIX EN PROVENCE

SECTION AE PARCELLE 211

ARCHITECTE

AUORE SCHAEFFER

Lieu dit Les Marteaux | 04400 Uvernet-Fours  
06 65 93 82 51 | amasa.archi@gmail.com

SURFACE TOTALE

SURFACE DE PLANCHER | EXTENSION R+4

Existante = 30,80 m<sup>2</sup> (int.) + 18,90 m<sup>2</sup> (ext.)  
Projetée = 37,30 m<sup>2</sup> (int.) + 17,40 m<sup>2</sup> (ext.)

LEGENDE | NOTES

Eléments de fabrication :

- montant bois massif 50x32 mm  
- panneaux bois plaqués essence naturelle à définir (chêne, frêne olivier ou noyer).

Tous les panneaux seront plaqués sauf ceux indiqués bruts sur les plans.

Tous les panneaux de placage seront d'épaisseur 19 mm sauf ceux indiqués sur les plans (e=10 mm).

Les étagères seront composées de deux panneaux d'épaisseur 19 mm chacun.

ÉTAT DE DESSIN

dce1

DESSINATEUR


AF / AS

ECHELLE	FORMAT	DATE
1:50	A3	10/10/2016
N° PLANCHE		


MENUISERIE

FACADE CHAMBRES  
ELEVATIONS


4|01A

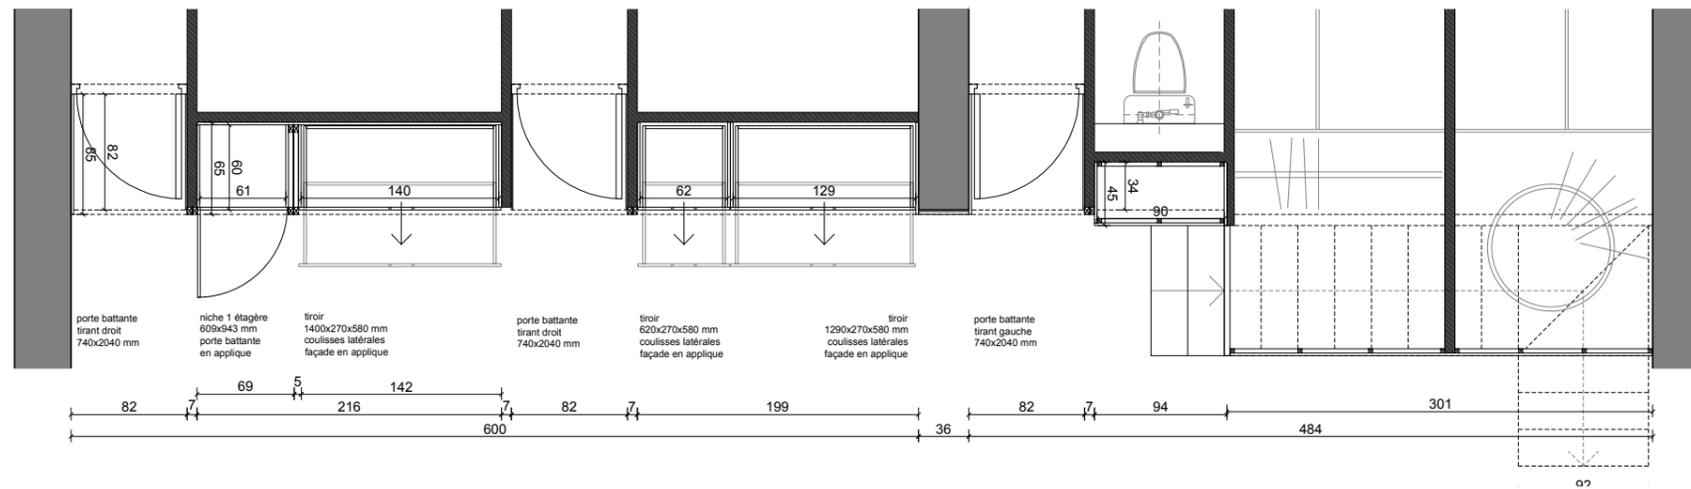

PLAN  
1:50

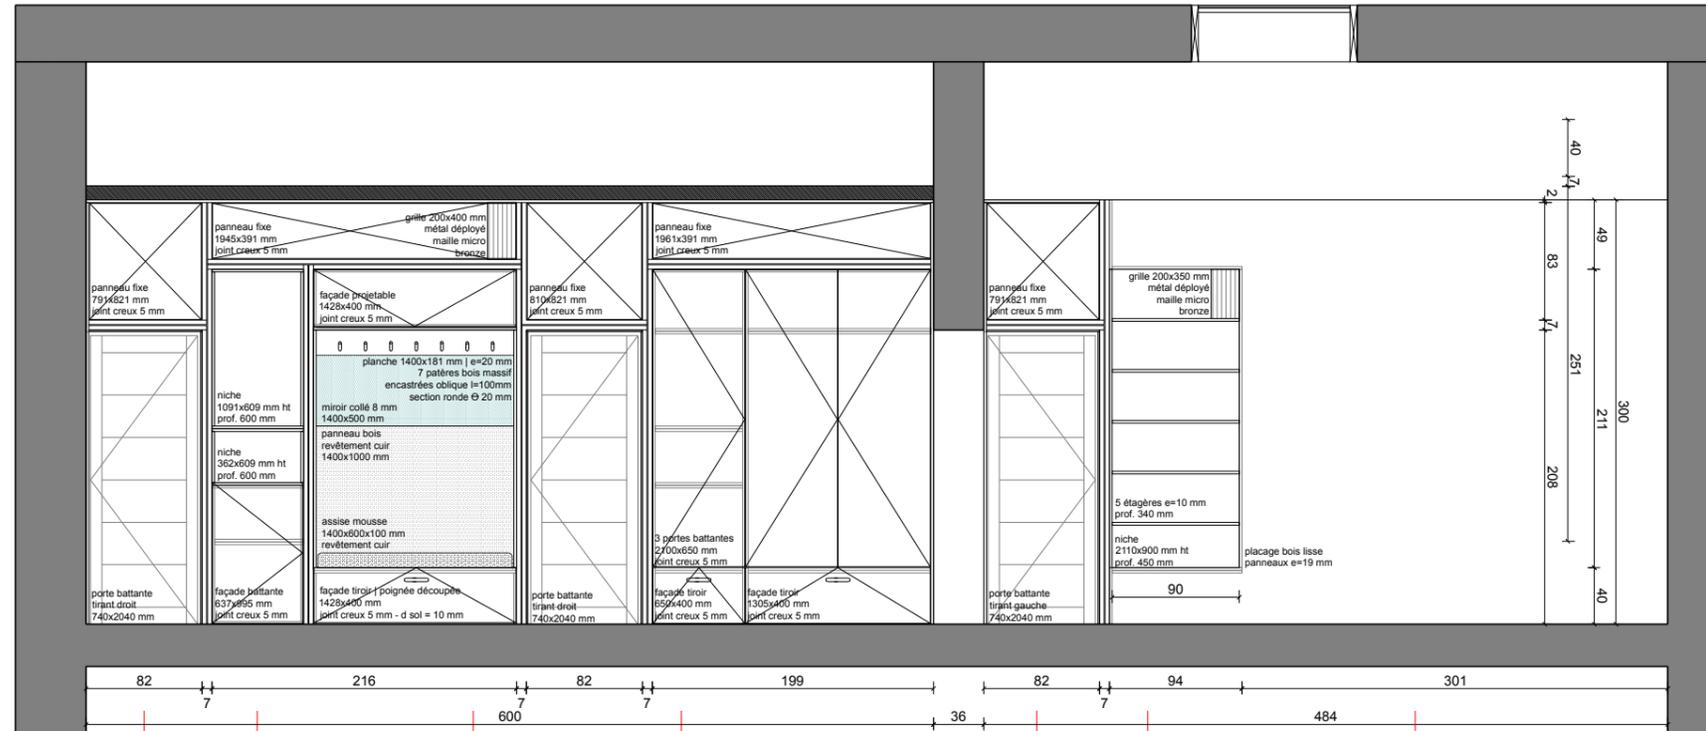

INTÉRIEUR MOBILIER  
1:50

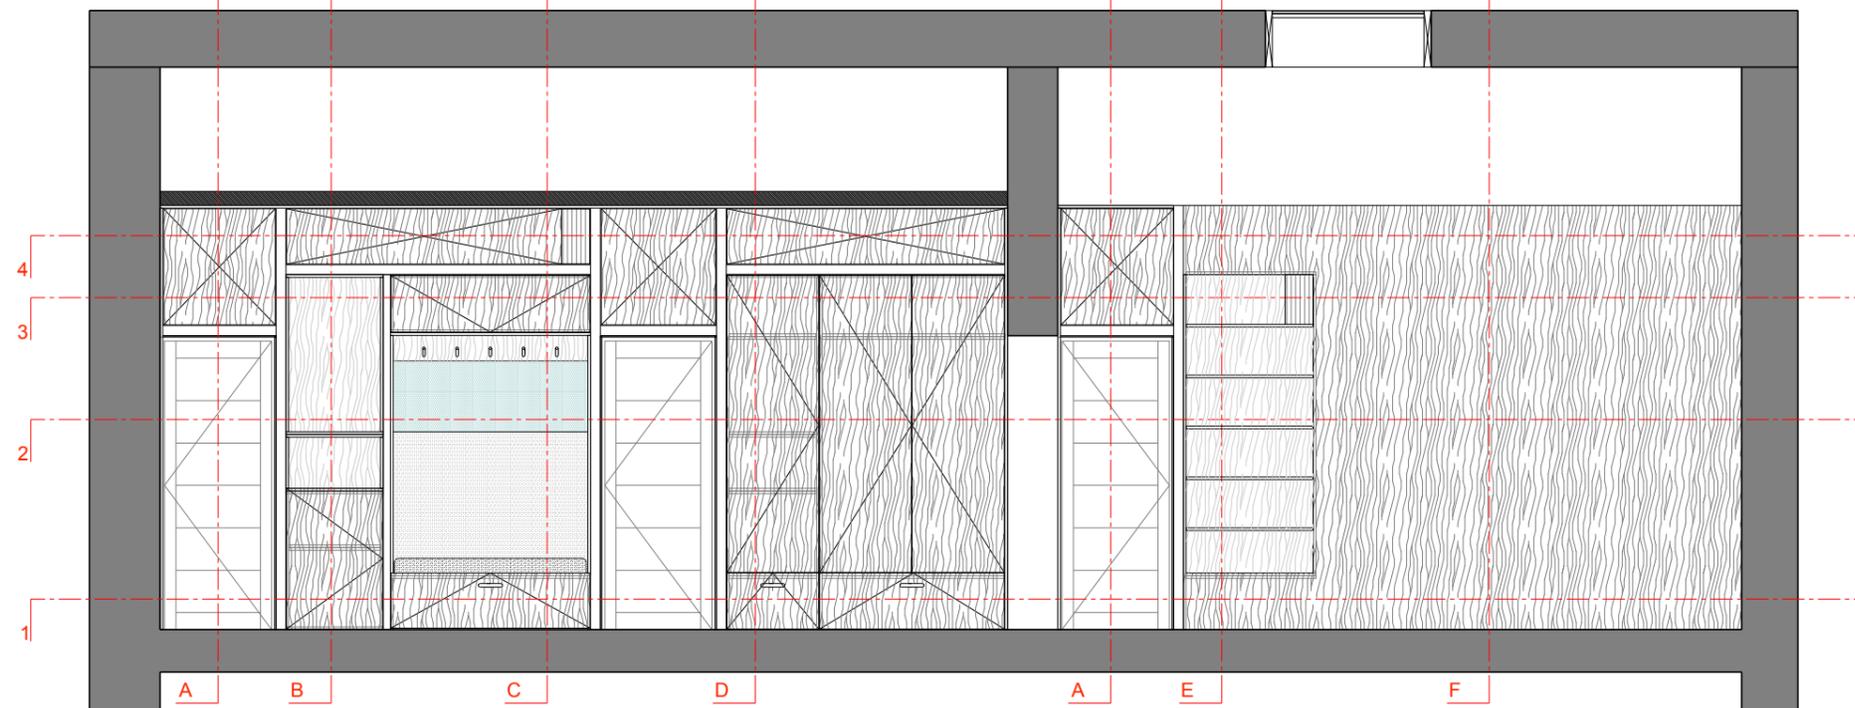

ELEVATION ENTRÉE  
1:50