

PROJET

EXTENSION D'UN APPARTEMENT
EN DUPLEX DANS LES COMBLES

LOCALISATION

7 RUE LACEPEDE
13100 AIX EN PROVENCE

SECTION AE PARCELLE 211

ARCHITECTE

AUORE SCHAEFFER

Lieu dit Les Marteaux | 04400 Uvernet-Fours
06 65 93 82 51 | amasa.archi@gmail.com

SURFACE TOTALE

SURFACE DE PLANCHER | EXTENSION R+4

Existante = 30,80 m² (int.) + 18,90 m² (ext.)
Projetée = 37,30 m² (int.) + 17,40 m² (ext.)

LEGENDE | NOTES

Éléments de fabrication :

- panneau bois e=19 mm
- barre ronde laiton e= 6 mm
- tiroirs à coulisses latérales et façade en applique.

ÉTAT DE DESSIN

dce1


DESSINATEUR

AF / AS


ECHELLE	FORMAT	DATE
1:25	A3	22/10/2016
N° PLANCHE		

MENUISERIE

VERRIERE BUREAU 4|05B

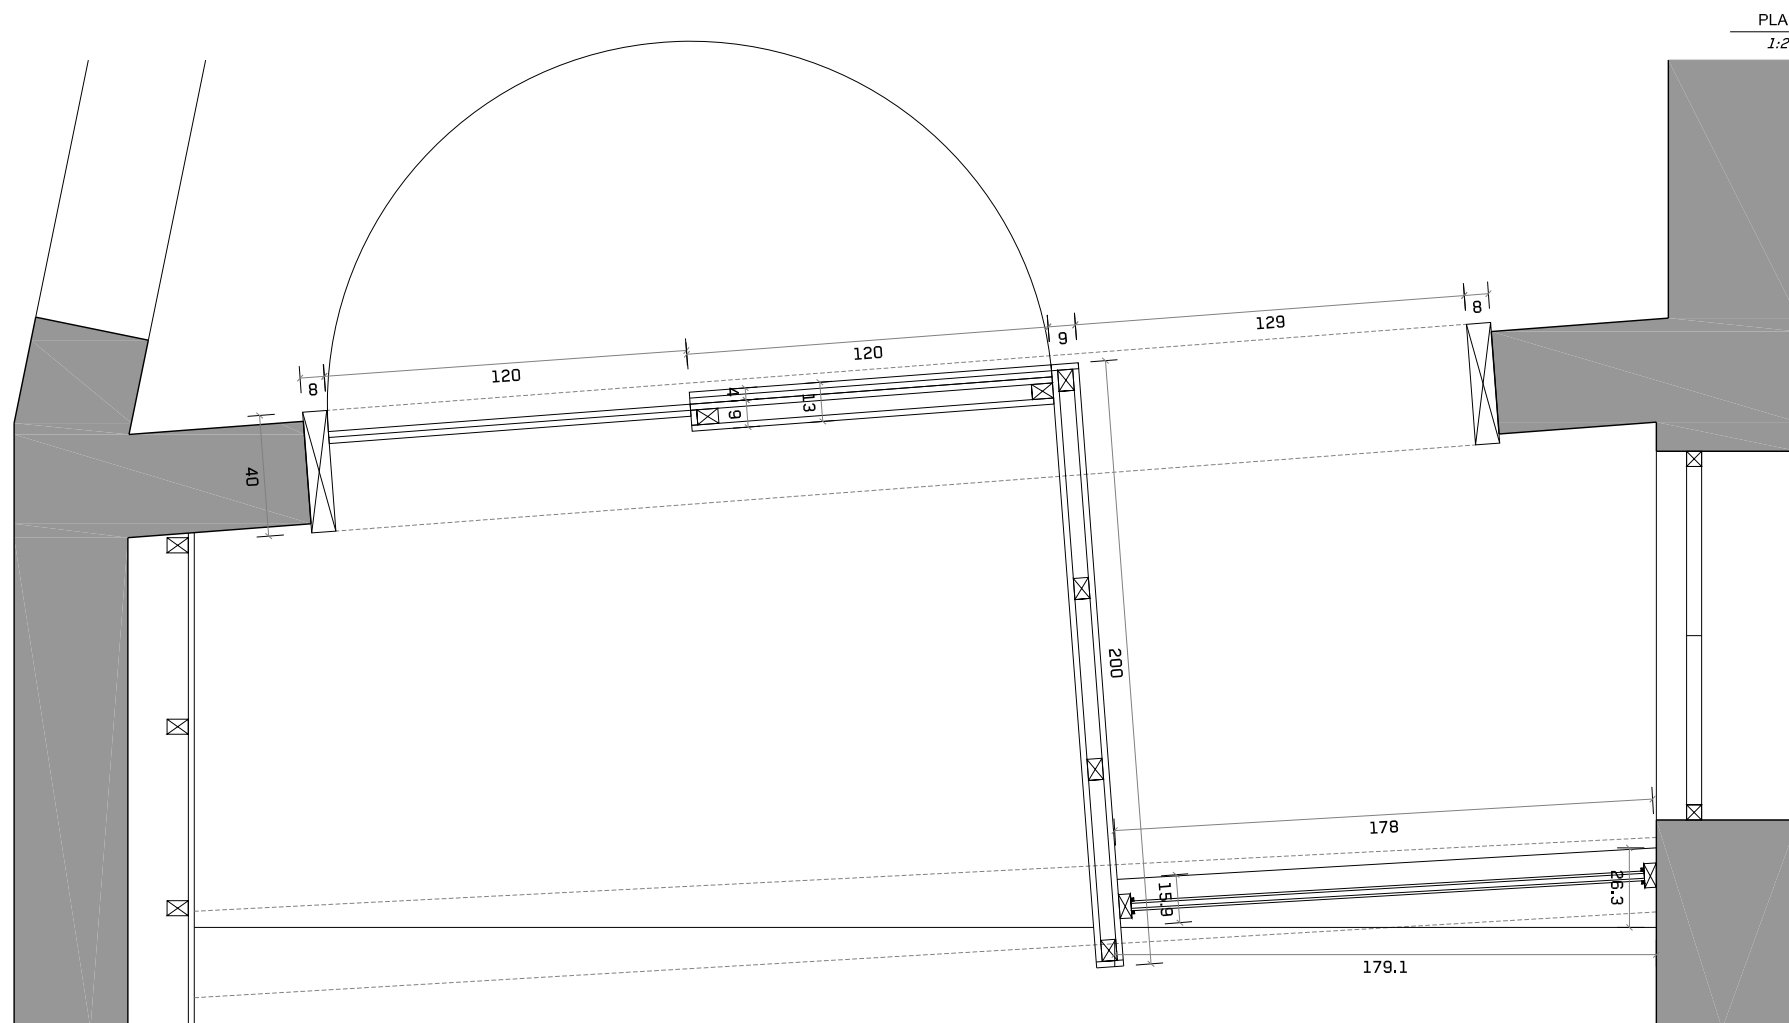

PLAN
1:25

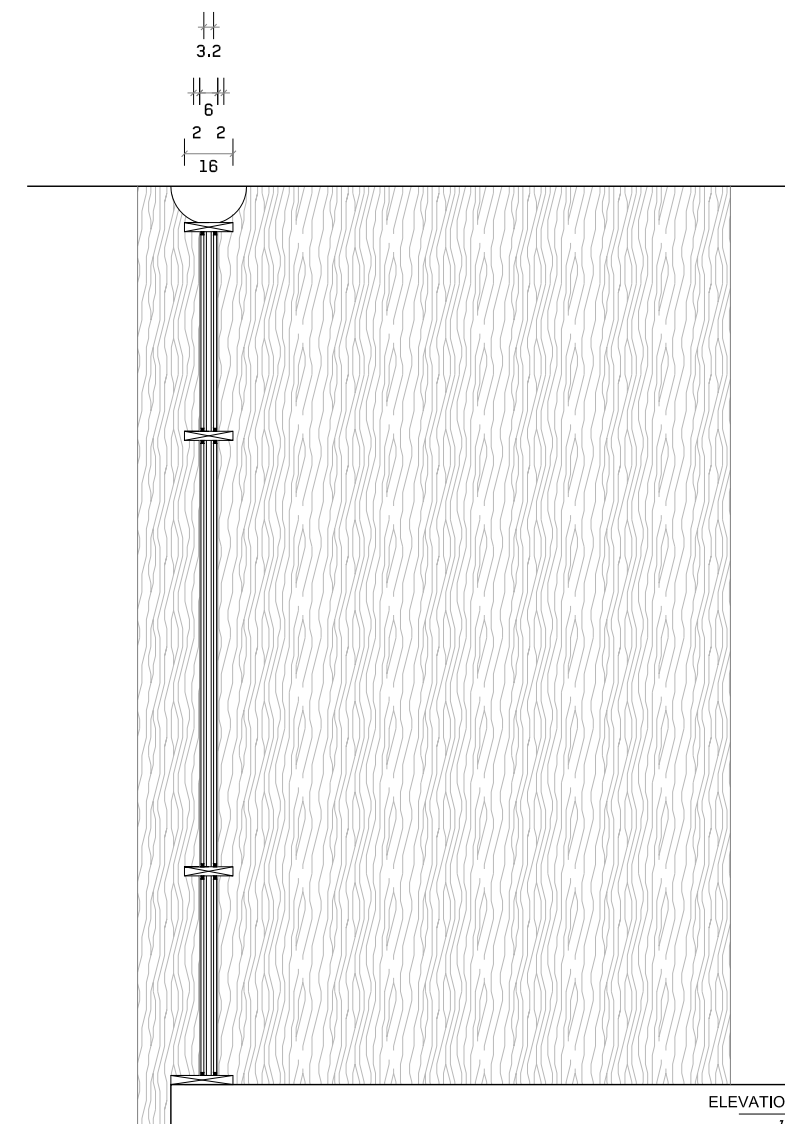

ELEVATIONS
1:25