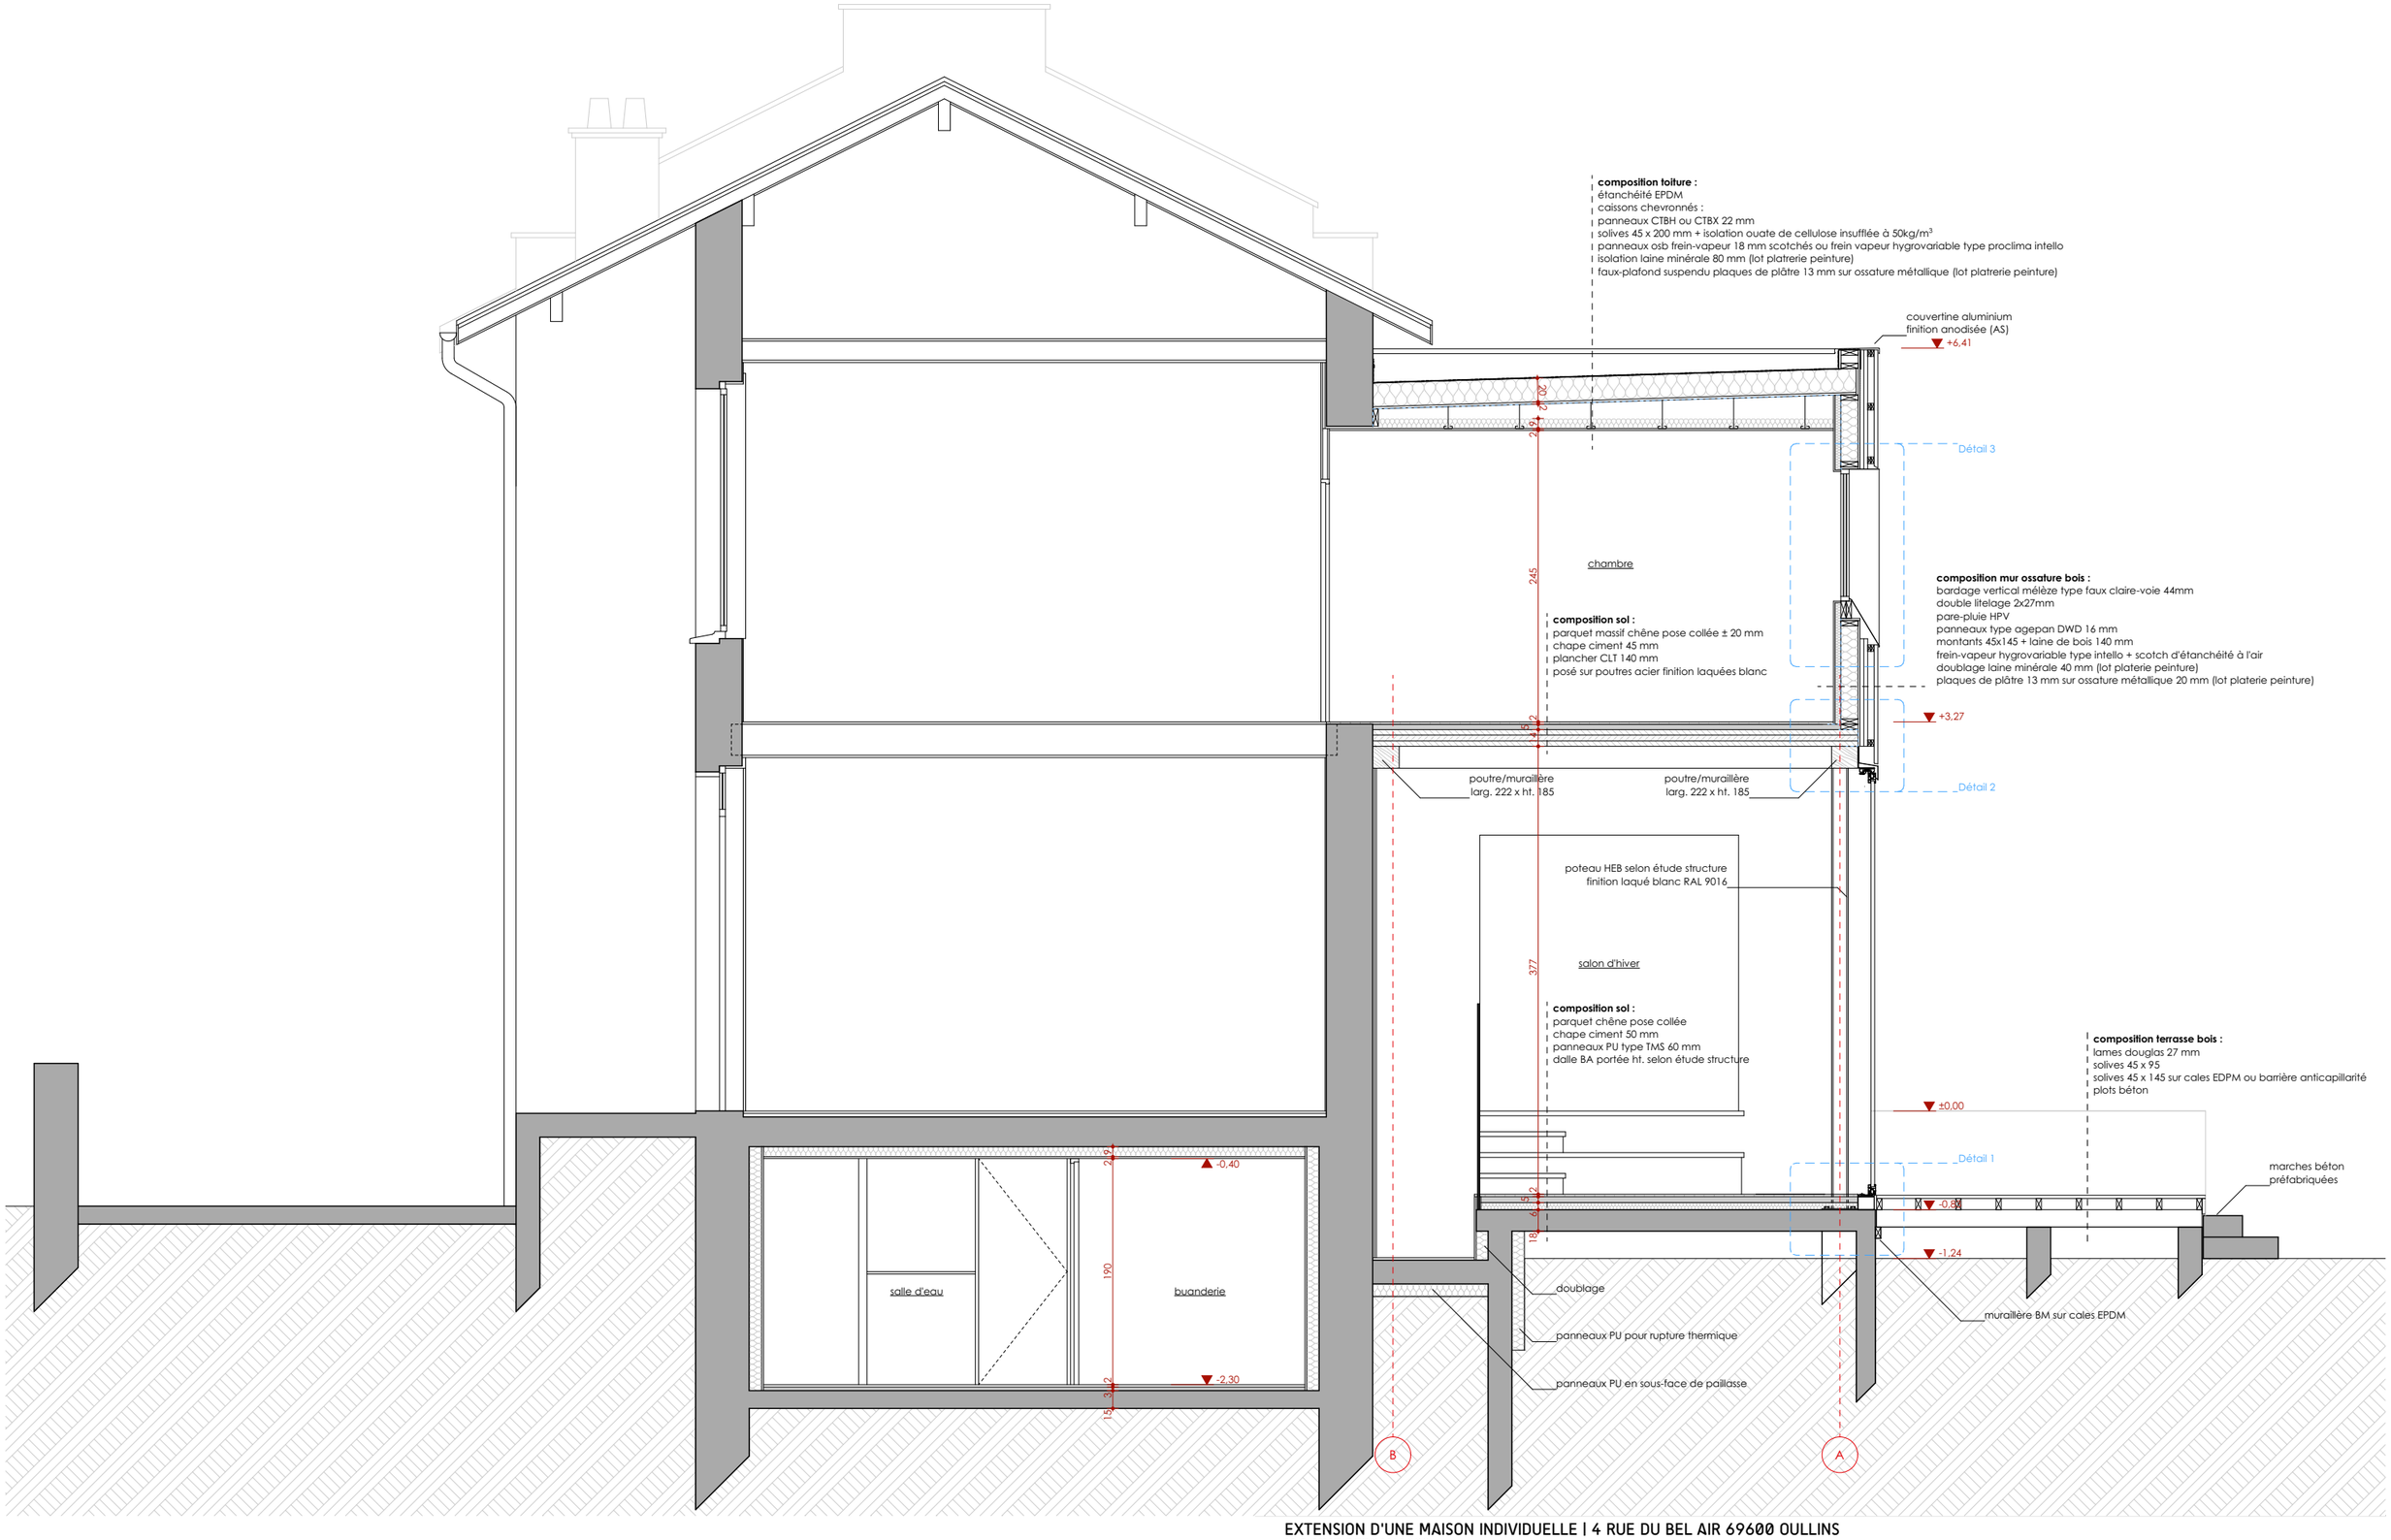

EXTENSION D'UNE MAISON INDIVIDUELLE | 4 RUE DU BEL AIR 69600 OULLINS
M & MME BERGAMASCO

DAMIEN VIGNON ARCHITECTE
CONTACT@DAMIENVIGNONARCHITECTE.COM

AFFAIRE N°	1615	08
PCG	INDICE B	COUPE BB
DATE	06/06/2018	ECH. 1:50

Ces documents sont la propriété de DVA Damien Vignon Architecte. Reproduction interdite sauf autorisation écrite de l'architecte.
Plans de conception générale (PCG) ne pouvant en aucun cas servir de plans d'exécution. Toutes les cotes sont indicatives, chaque entreprise doit vérifier toutes les cotes sur place.