

NOTA
CE DOCUMENT EST LA PROPRIETE DE LA SOCIETE CHARPENTE CONCEPT. IL NE PEUT ETRE COMMUNIQUE SANS NOTRE AUTORISATION.

NOTA
L'ENTREPRISE EST TENUE DE VERIFIER LES COTES ET D'EN SIGNALER LES DIFFERENCES AU BUREAU D'ETUDES. CERTAINES SECTIONS DE BOIS OU MOYENS D'ASSEMBLAGES ONT PU ETRE MODIFIES PAR RAPPORT AU TEXTE DE L'APPEL D'OFFRE. DANS CE CAS, LES PLANS PRIMENT SUR LE TEXTE DE L'APPEL D'OFFRE.

NOTA
L'ENTREPRISE DE CHARPENTE EST TENUE DE SUPERVISER, CONTROLER ET RECEPIONNER LA MISE EN OEUVRE DES INCORPORES D'ANCRAGE. (AVANT ET APRES BETONNAGE)

NOTA

NIVEAU DE REFERENCE
NIVEAU ± 0.00m = + 1501.00m niv. NGF

ACTIONS ET SOLlicitATIONS

Charges permanentes [G]
Composition de toiture
Gk,sup= 90 kg/m2

Charges d'Exploitation (Charges Utiles) [CU]
EC 1-1-1 Toiture inaccessible - Cat. H
qk (ignorée pour descente de charges) 80 kg/m2

Charges de Neige [Sn]
EC 1-1-3 - ZONE E
Sk= 625 kg/m2

Action du Vent [W]
EC 1-1-4 - ZONE 1 - Catégorie de terrain IIb
Coef. d'orographie = 1.0
qp,0= 42 kg/m2

Actions Sismiques
EC8 - Zone sismique 4 - Classe de bâtiment II
Classe de sol B - q=1.5

Maitre d'Ouvrage
Commune de Montriond
Commune de Montriond
15, Vieille route - 74110 MONTRIOND
Tel. + 33 (0)4 50 79 14 14 - Fax. +33 (0)4 50 74 70 87
E-mail: mairie@montriond.fr

Architecte
Atelier d'Architecture d'Avoriaz
Résidence Portes du Soleil B - 69, place centrale, Avoriaz
74110 Montriond-Avoriaz
Tel. + 33 (0)4 50 74 13 47 - Fax. +33 (0)4 50 74 33 67
E-mail: aaaa.simon.cta@tergarange.fr

Ind.	Date	Auteur	Modifications
A	16.07.2018	LB	Première diffusion
B			
C			
D			
E			
F			
G			
H			
I			
J			
K			

Maitre d'Ouvrage
Paris S.A.S.
Rue de Volots, 8
F-75001 PARIS
Tel. +33 (0)1 42 65 01 60

Architecte
Haute-Savoie S.A.S.
120, Avenue des Jourdières
F-74600 ST-PIERRE EN FAUCONNY
Tel. +33 (0)4 50 07 60 71 / Fax +33 (0)4 50 07 60 72

ROUX Entreprise André ROUX SA
ZI La Gilère 74300 MAGLAND
Tel. +33 (0)4 50 89 48 20 / Fax +33 (0)4 50 89 48 40
le constructeur bois, depuis 1754


Affaire : Construction d'une salle hors-sac
Les Lindarets - 74110 Montriond

Phase	N° d'affaire	N° plan	Indice	Echelle(s)
EXE	260.18	101	A	1/50

Plan
Vue en plan - Implantation des massifs EP
béton

Date création	Auteur	Format
04.07.2018	LB	840 x 594 mm



Repérage et positionnement des files

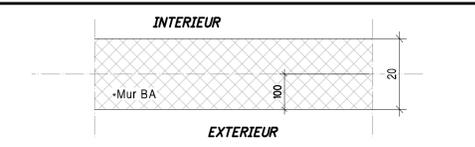

Légende

	Poteaux non visibles sur le plan de coupe
	Poteaux visibles sur le plan de coupe
	Menuiseries non visibles sur le plan de coupe
	Menuiseries visibles sur le plan de coupe
	Traverses non visibles sur le plan de coupe

NOTA
La coupe est réalisée à +1.00m du NF RDC

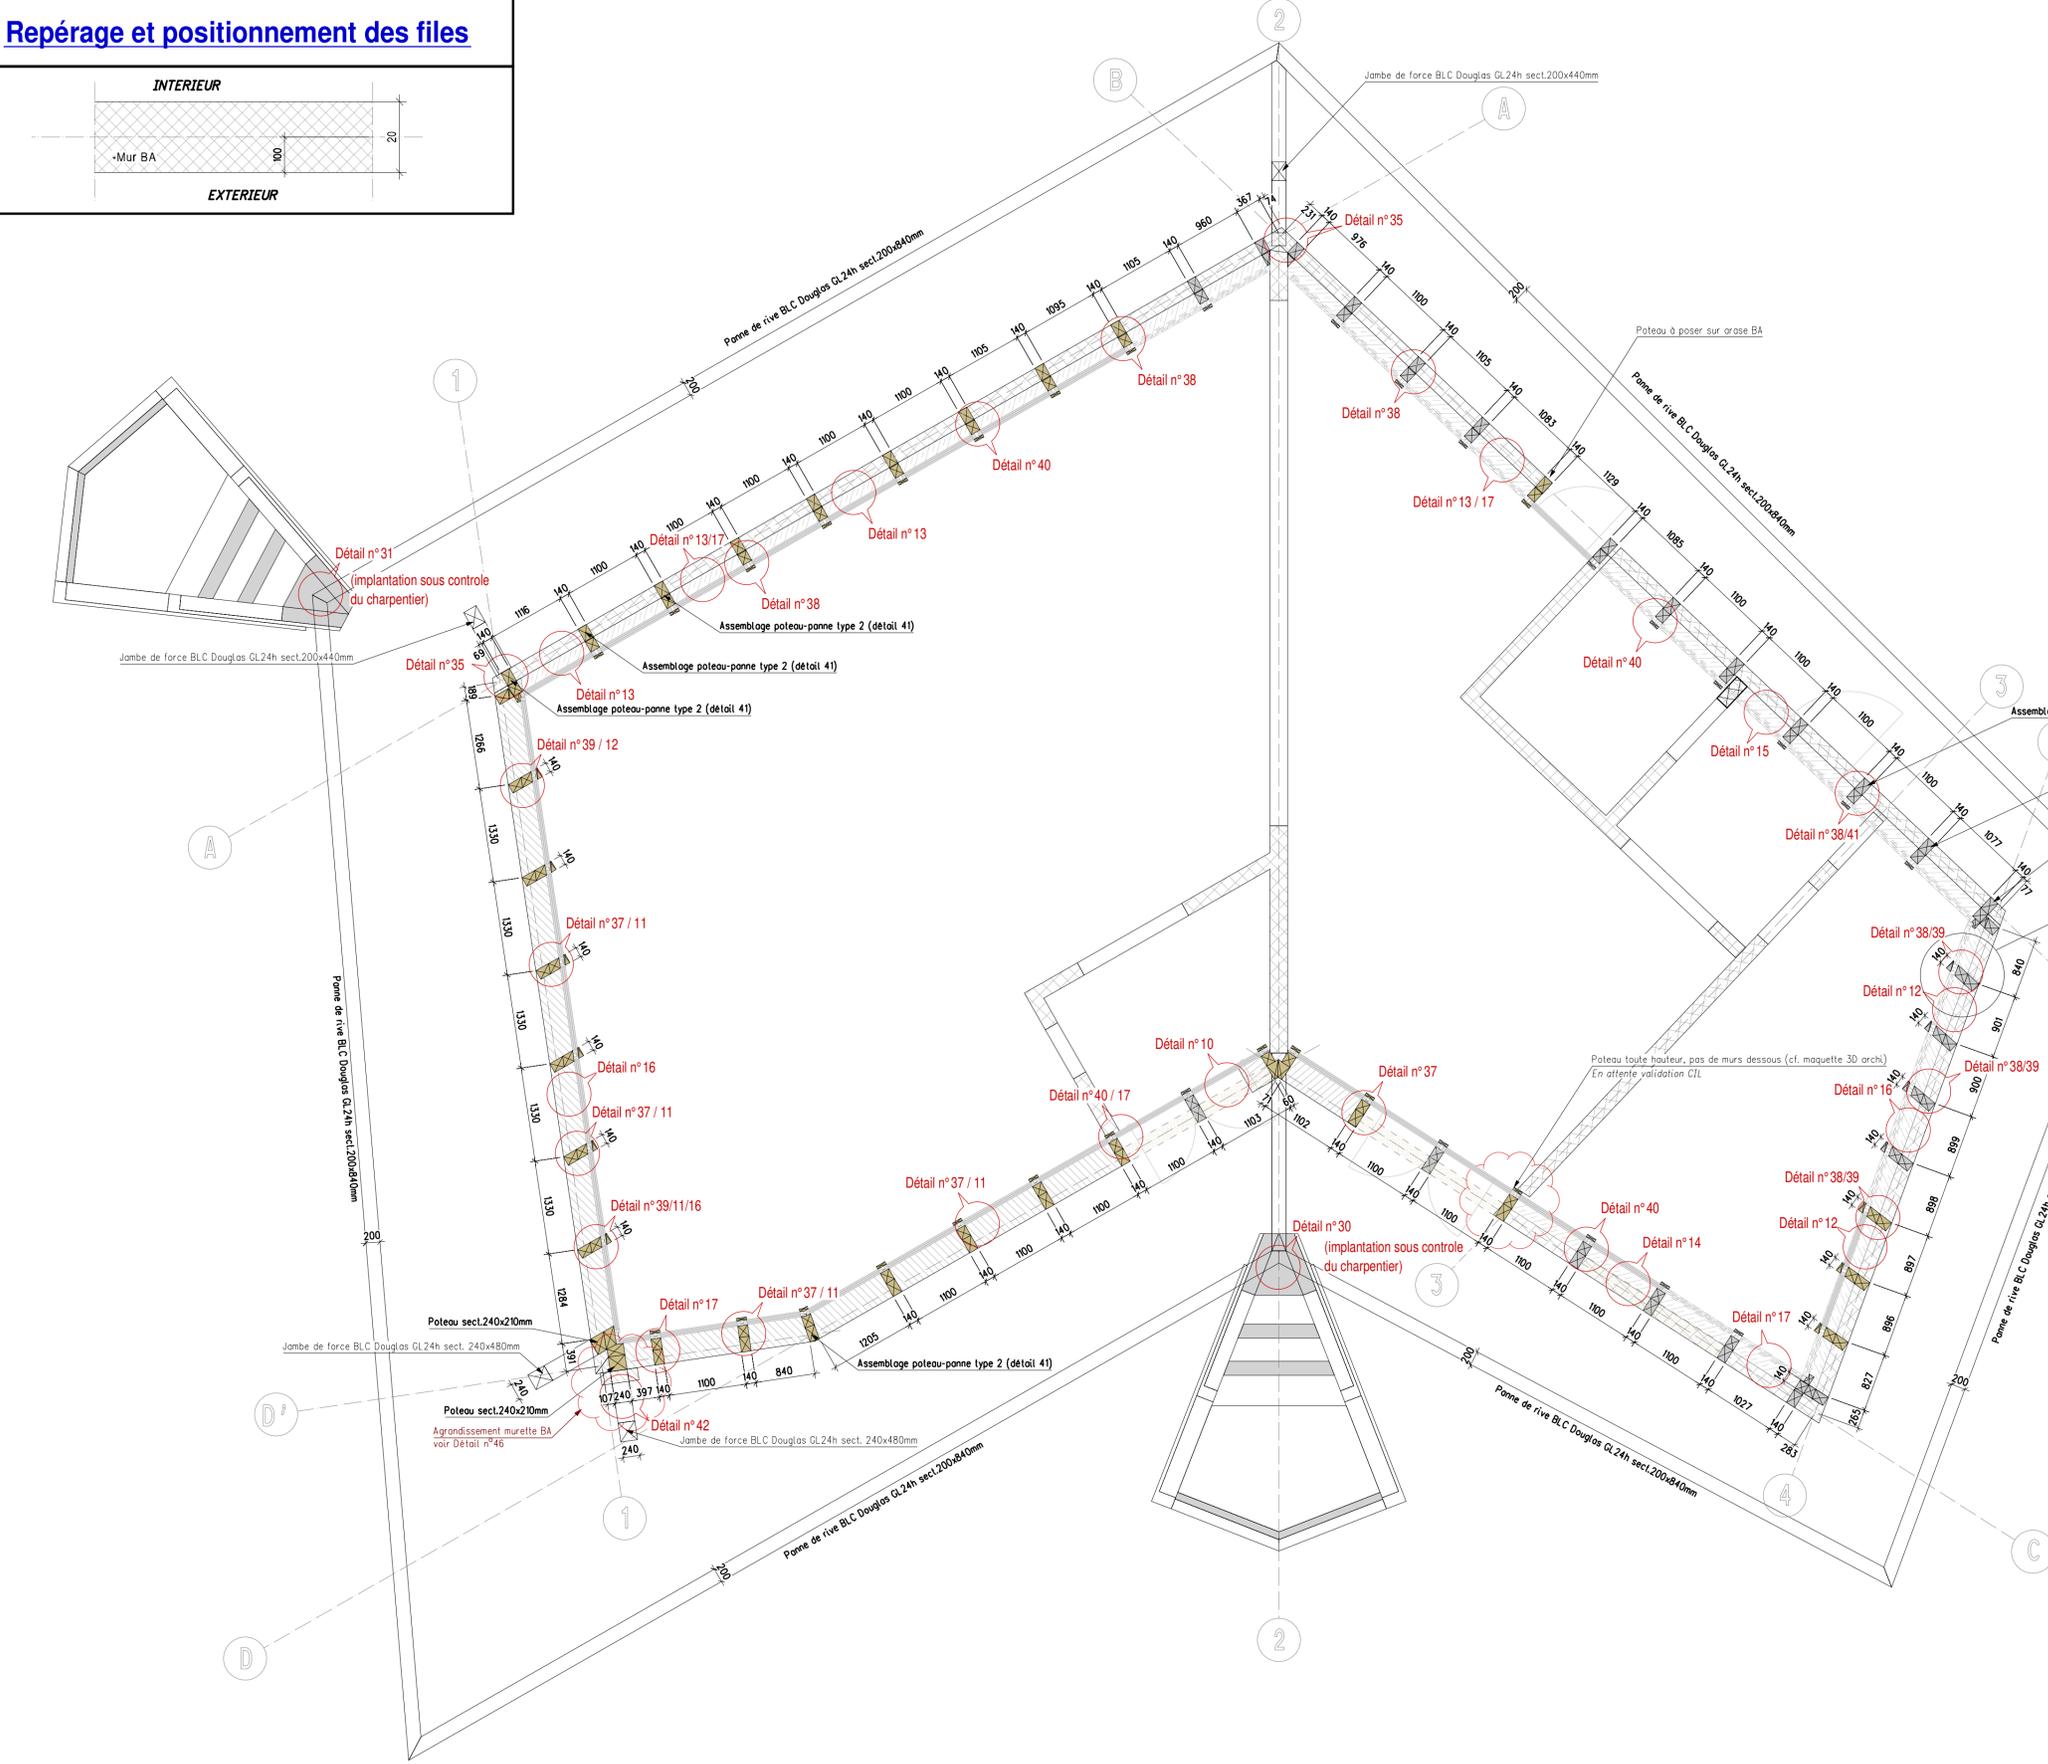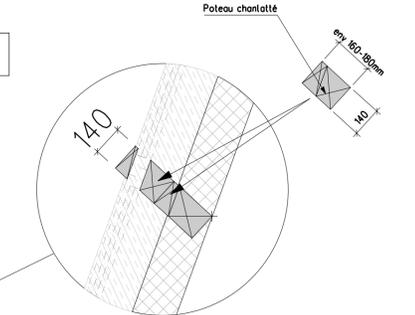

NOTA
CE DOCUMENT EST LA PROPRIETE DE LA SOCIETE CHARPENTE CONCEPT. IL NE PEUT ETRE COMMUNIQUE SANS NOTRE AUTORISATION.

NOTA
L'ENTREPRISE EST TENUE DE VERIFIER LES COTES ET D'EN SIGNALER LES DIFFERENCES AU BUREAU D'ETUDES. CERTAINES SECTIONS DE BOIS OU MOYENS D'ASSEMBLAGES ONT PU ETRE MODIFIES PAR RAPPORT AU TEXTE DE L'APPEL D'OFFRE. DANS CE CAS, LES PLANS PRIMENT SUR LE TEXTE DE L'APPEL D'OFFRE.

NOTA
L'ENTREPRISE DE CHARPENTE EST TENUE DE SUPERVISER, CONTROLER ET RECEPIONNER LA MISE EN OEUVRE DES INCORPES D'ANCRAGE. (AVANT ET APRES BETONNAGE)

NOTA

NIVEAU DE REFERENCE
NIVEAU ± 0.00m = + 1501.07m niv. NGF

ACTIONS ET SOLlicitATIONS

Charges permanentes [G]
Composition de toiture
Gk,sup= 90 kg/m2

Charges d'Exploitation (Charges Utiles) [CU]
EC 1-1-1 Toiture inaccessible - Cat. H
qk (ignorée pour descente de charges) 80 kg/m2

Charges de Neige [Sn]
EC 1-1-3 - ZONE E
Sk= 625 kg/m2

Action du Vent [W]
EC 1-1-4 - ZONE 1 - Catégorie de terrain IIb
Coef. d'orographie = 1.0
qp,0= 42 kg/m2

Actions Sismiques
EC8 - Zone sismique 4 - Classe de bâtiment II
Classe de sol B - q=1.5

Maître d'Ouvrage
Commune de Montriond
Commune de Montriond
15, Vieille route - 74110 MONTRIOND
Tel. + 33 (0)4 50 79 14 14 - Fax. +33 (0)4 50 74 70 87
E-mail: mairie@montriond.fr

Architecte
Atelier d'Architecture d'Avoriaz
Résidence Portes du Soleil B - 69, place centrale, Avoriaz
74110 Montriond-Avoriaz
Tel. + 33 (0)4 50 74 13 47 - Fax. +33 (0)4 50 74 33 67
E-mail: aaaa.simon.cta@atavoriaz.com

Ind.	Date	Auteur	Modifications
A	27.07.2018	LB/BCa	Première diffusion
B			
C			
D			
E			
F			
G			
H			
I			
J			
K			

CHARPENTE CONCEPT
Paris S.A.S.
Rue de Volots, 8
F-75001 PARIS
Tel. +33 (0)1 42 65 01 60

INGÉNIEURS ET DESIGNERS DU BOIS
Haut-Savoie S.A.S.
120, Avenue des Jourées
F-74600 St-PIERRE EN FAUCONNY
Tel. +33 (0)4 50 07 80 71 / Fax +33 (0)4 50 07 80 72
contact@charpente-concept.com
www.charpente-concept.com


Affaire : Construction d'une salle hors-sac Les Lindarets - 74110 Montriond

ROUX Entreprise André ROUX SA
ZI Le Gillère 74300 MAGLAND
Tel. +33 (0)4 50 89 48 20 / Fax +33 (0)4 50 89 48 40
le constructeur bois depuis 1754

Phase	N° d'affaire	N° plan	Indice	Echelle(s)
EXE	260.18	102	A	1/50

Coupe horizontale RDC à +1m

Date création	Auteur	Format
23.07.2018	LB/BCa	840 x 594 mm

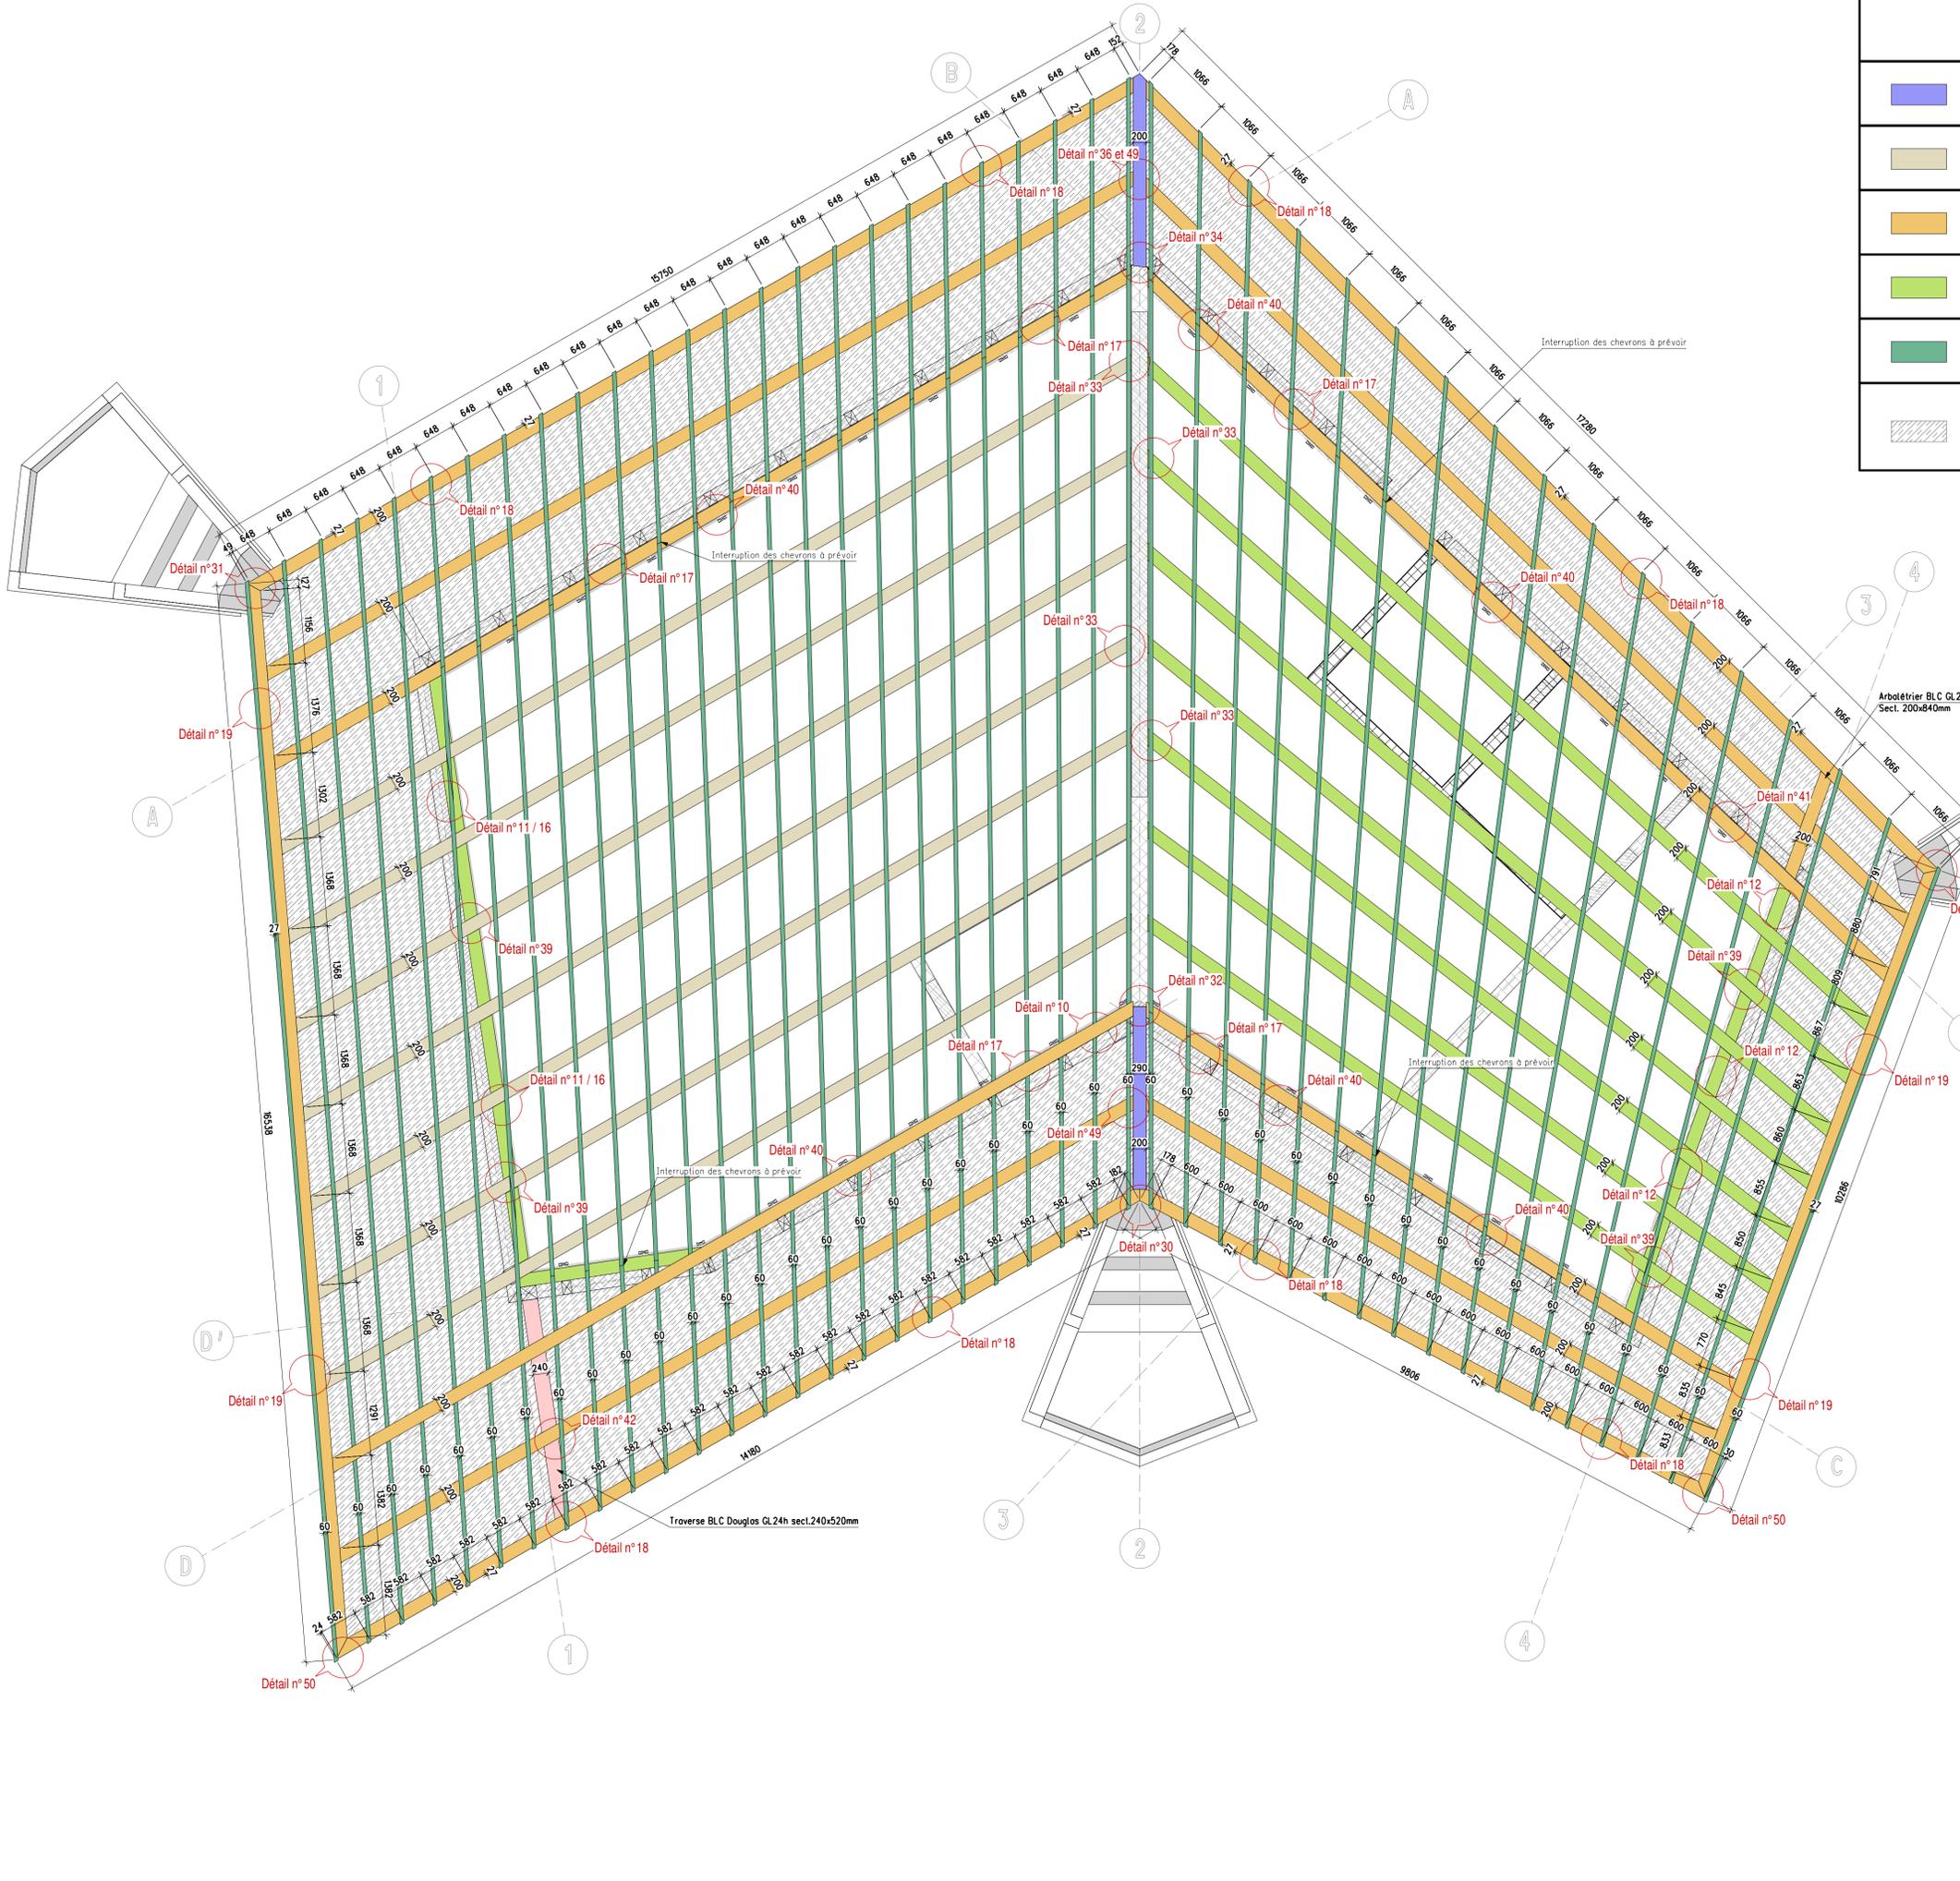

Légende

	Noue/arétier BLC GL24h Douglas sect.200x840mm
	Panne BLC GL24h Douglas sect.200x880mm
	Panne BLC GL24h Douglas sect.200x840mm
	Panne BLC GL24h Douglas sect.200x800mm
	Chevron BMR GT24 sect. 60x240mm*
	Voile de contreventant 3 plis ép. 22mm Couturage vis ø6x70mm entraxe 70mm + collage continu obligatoire

*sect. 60x218mm au niveau du diaphragme

NOTA
 CE DOCUMENT EST LA PROPRIETE DE LA SOCIETE CHARPENTE CONCEPT. IL NE PEUT ETRE COMMUNIQUE SANS NOTRE AUTORISATION.

NOTA
 L'ENTREPRISE EST TENUE DE VERIFIER LES COTES ET D'EN SIGNALER LES DIFFERENCES AU BUREAU D'ETUDES. CERTAINES SECTIONS DE BOIS OU MOYENS D'ASSEMBLAGES ONT PU ETRE MODIFIES PAR RAPPORT AU TEXTE DE L'APPEL D'OFFRE. DANS CE CAS, LES PLANS PRIMENT SUR LE TEXTE DE L'APPEL D'OFFRE.

NOTA
 L'ENTREPRISE DE CHARPENTE EST TENUE DE SUPERVISER, CONTROLER ET RECEPIONNER LA MISE EN OEUVRE DES INCORPES D'ANCRAGE. (AVANT ET APRES BETONNAGE)

NOTA

NIVEAU DE REFERENCE	
NIVEAU ± 0.00m = + 1501.07m niv. NGF	
ACTIONS ET SOLLICITATIONS	
Charges permanentes [G]	
Composition de toiture	
Gk,sup=	90 kg/m2
Charges d'Exploitation (Charges Utiles) [CU]	
EC 1-1-1 Toiture inaccessible - Cat. H	
Gk (ignorée pour descente de charges)	80 kg/m2
Charges de Neige [Sn]	
EC 1-1-3 - ZONE E	
Sk=	625 kg/m2
Action du Vent [W]	
EC 1-1-4 - ZONE 1 - Catégorie de terrain IIb	
Coef. d'orographie = 1.0	
qp,0=	42 kg/m2
Actions Sismiques	
EC8 - Zone sismique 4 - Classe de bâtiment II	
Classe de sol B - q=1.5	

Maitre d'Ouvrage
 Commune de Montriond
 15, Vieille route - 74110 MONTRIOND
 Tél. + 33 (0)4 50 79 14 14 - Fax. +33 (0)4 50 74 70 87
 E-mail: mairie@montriond.fr

Architecte
 Atelier d'Architecture d'Avoriaz
 Résidence Portes du Sateil B - 69, place centrale, Avoriaz
 74110 Montriond-Avoriaz
 Tél. + 33 (0)4 50 74 13 47 - Fax. +33 (0)4 50 74 33 67
 E-mail: aaaa.simon.cta@tergarange.fr

Ind.	Date	Auteur	Modifications
A	27.07.2018	LB/BCo	Première diffusion
B			
C			
D			
E			
F			
G			
H			
I			
J			
K			

CHARPENTE CONCEPT
 Paris S.A.S.
 Rue de Volots, B
 F-75001 PARIS
 Tél. +33 (0)1 42 65 01 60

INGÉNIEURS ET DESIGNERS DU BOIS
 Haute-Savoie S.A.S.
 120, Avenue des Jourées
 F-74600 ST-PIERRE EN FAUCONNY
 Tél. +33 (0)4 50 74 13 47 - Fax. +33 (0)4 50 74 33 67
 E-mail: aaaa.simon.cta@tergarange.fr

contact@charpente-concept.com
 www.charpente-concept.com

Affaire : Construction d'une salle hors-sac Les Lindarets - 74110 Montriond

Phase	N° d'affaire	N° plan	Indice	Echelle(s)
EXE	260.18	103	A	1/50

Plan de toiture

Date création	Auteur	Format
24.07.2018	LB/BCo	840 x 594 mm

ROUX Entreprise André ROUX SA
 ZI La Gilère 74300 MAGLAND
 Tél. +33 (0)4 50 89 48 20 / Fax +33 (0)4 50 89 48 40
 le constructeur bois, depuis 1754