


Détail n°01 - Détail de composition de toiture

Echelle 1:10

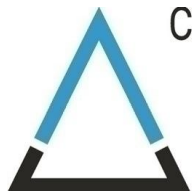

**CHARPENTE
CONCEPT**

INGÉNIEURS ET
DESIGNERS
DU BOIS

8, Rue de Valois - F-75001 PARIS
120, Avenue des Jourdiés - F-74800 ST-PIERRE EN FAUCIGNY
Tel : +33 4 50 07 60 71
Fax : +33 4 50 07 60 72
lboyer@charpente-concept.com

ANDRÉ ROUX
le constructeur bois, depuis 1954

ENTREPRISE ANDRÉ ROUX SA
ZI La Glière
F-74300 MAGLAND
Tél +33 (0)4 50 89 48 20 / Fax +33 (0)4 50 89 48 40
contact@rouxentreprise.com
www.rouxentreprise.com


Dessiné : lb-25/06/2018

Dernière modif. : [Version B] lb-24/07/2018

Imprimé le : 26.07.2018

* = non compris dans le lot charpente

EXTERIEUR

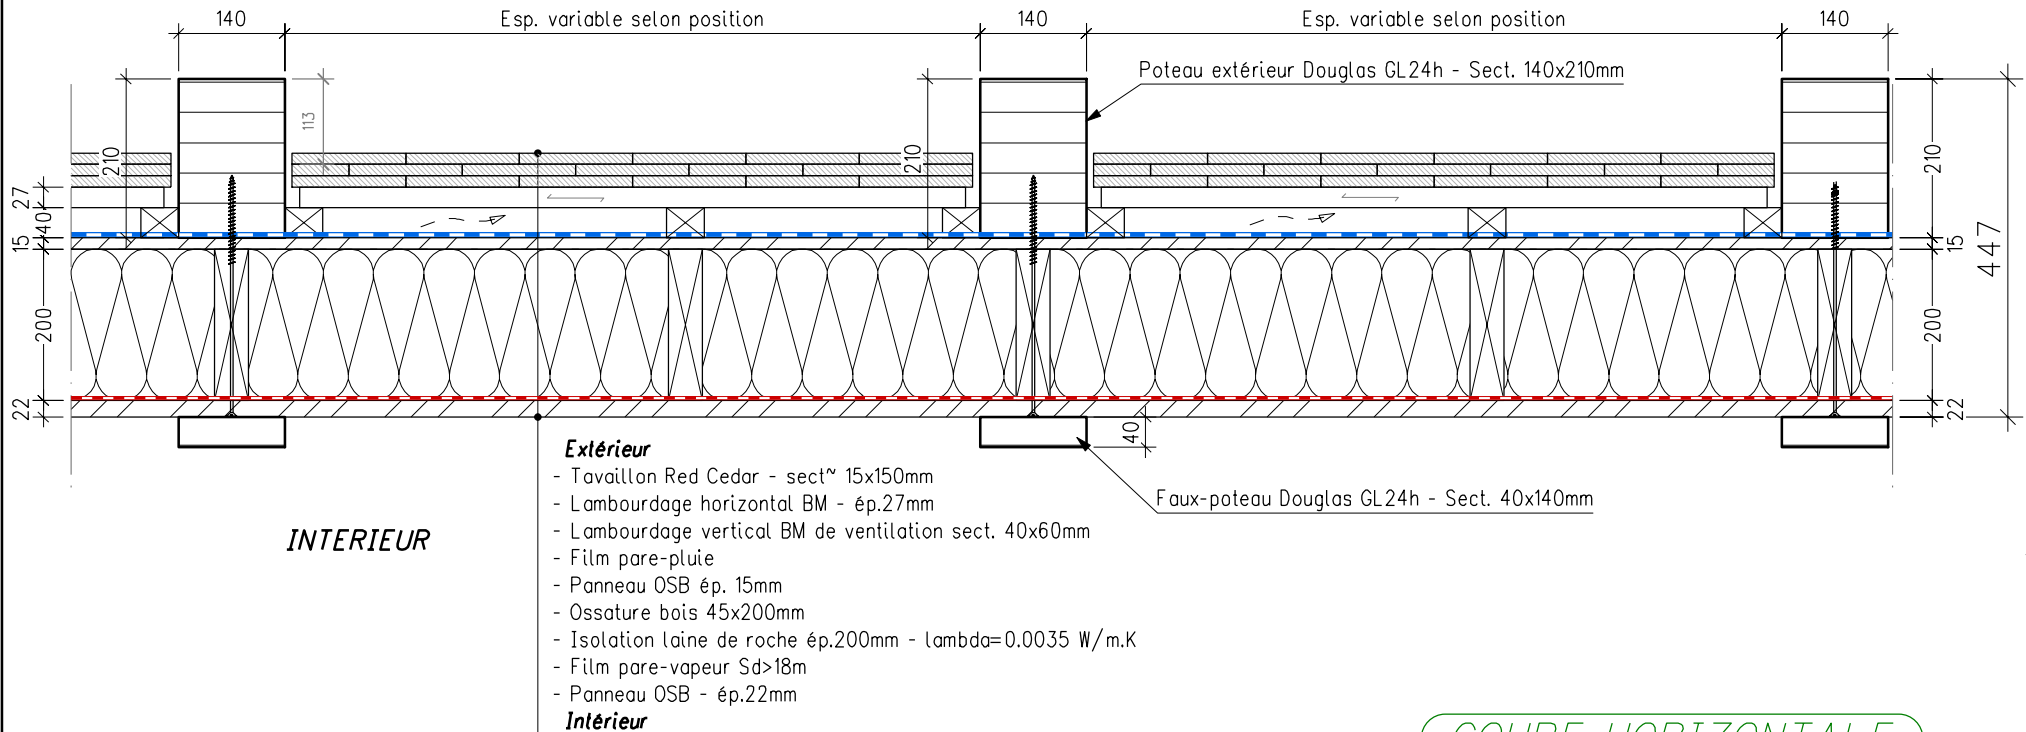

COUPE HORIZONTALE

Détail n°02

- Détail de composition des murs à ossature bois de façade - Partie supérieure

Echelle 1:10



**CHARPENTE
CONCEPT**

INGÉNIEURS ET
DESIGNERS
DU BOIS

8, Rue de Valois - F-75001 PARIS
120, Avenue des Jourdiés - F-74800 ST-PIERRE EN FAUCIGNY
Tel : +33 4 50 07 60 71
Fax : +33 4 50 07 60 72
lboyer@charpente-concept.com


ANDRÉ ROUX
le constructeur bois, depuis 1954

ENTREPRISE ANDRÉ ROUX SA
ZI La Glière
F-74300 MAGLAND
Tel +33 (0)4 50 89 48 20 / Fax +33 (0)4 50 89 48 40
contact@rouxentreprise.com
www.rouxentreprise.com

Dessiné : lb-25/06/2018
Dernière modif. : [Version A] xx-xx/xx/2018
Imprimé le : 26.07.2018

* = non compris dans le lot charpente

EXTERIEUR

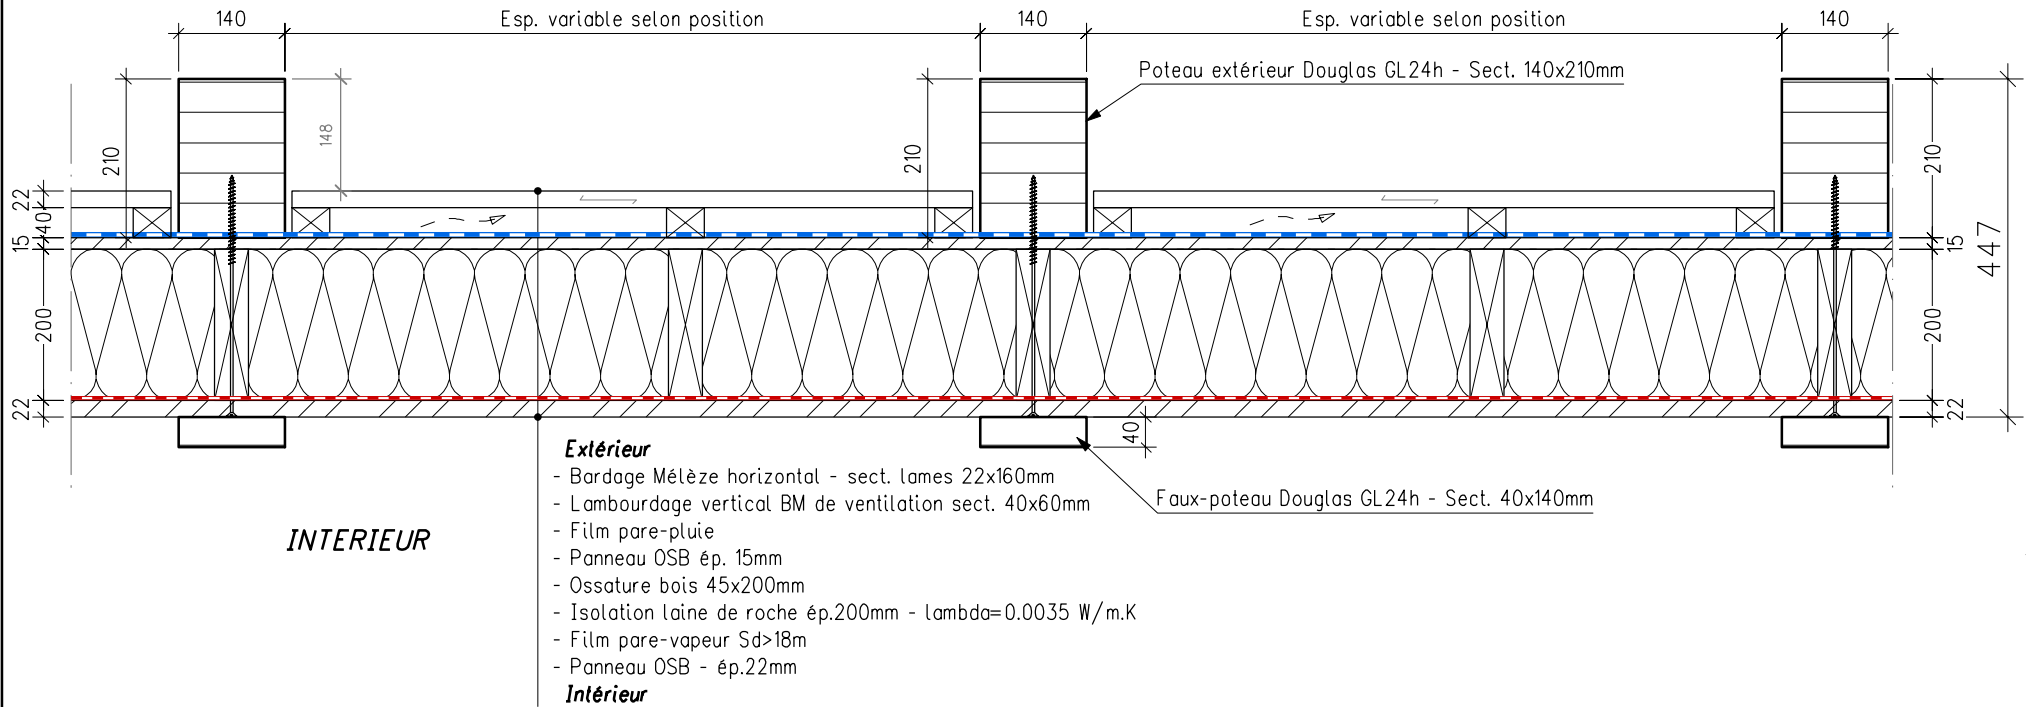

COUPE HORIZONTALE

Détail n°03

- Détail de composition des murs à ossature bois de façade - Partie inférieure

Echelle 1:10



**CHARPENTE
CONCEPT**

INGÉNIEURS ET
DESIGNERS
DU BOIS

8, Rue de Valois - F-75001 PARIS
120, Avenue des Jourdiés - F-74800 ST-PIERRE EN FAUCIGNY
Tel : +33 4 50 07 60 71
Fax : +33 4 50 07 60 72
lboyer@charpente-concept.com


ANDRÉ ROUX
le constructeur bois, depuis 1954

ENTREPRISE ANDRÉ ROUX SA
ZI La Glière
F-74300 MAGLAND
Tel +33 (0)4 50 89 48 20 / Fax +33 (0)4 50 89 48 40
contact@rouxentreprise.com
www.rouxentreprise.com

Dessiné : lb-25/06/2018
Dernière modif. : [Version A] xx-xx/xx/2018
Imprimé le : 26.07.2018

* = non compris dans le lot charpente

EXTERIEUR

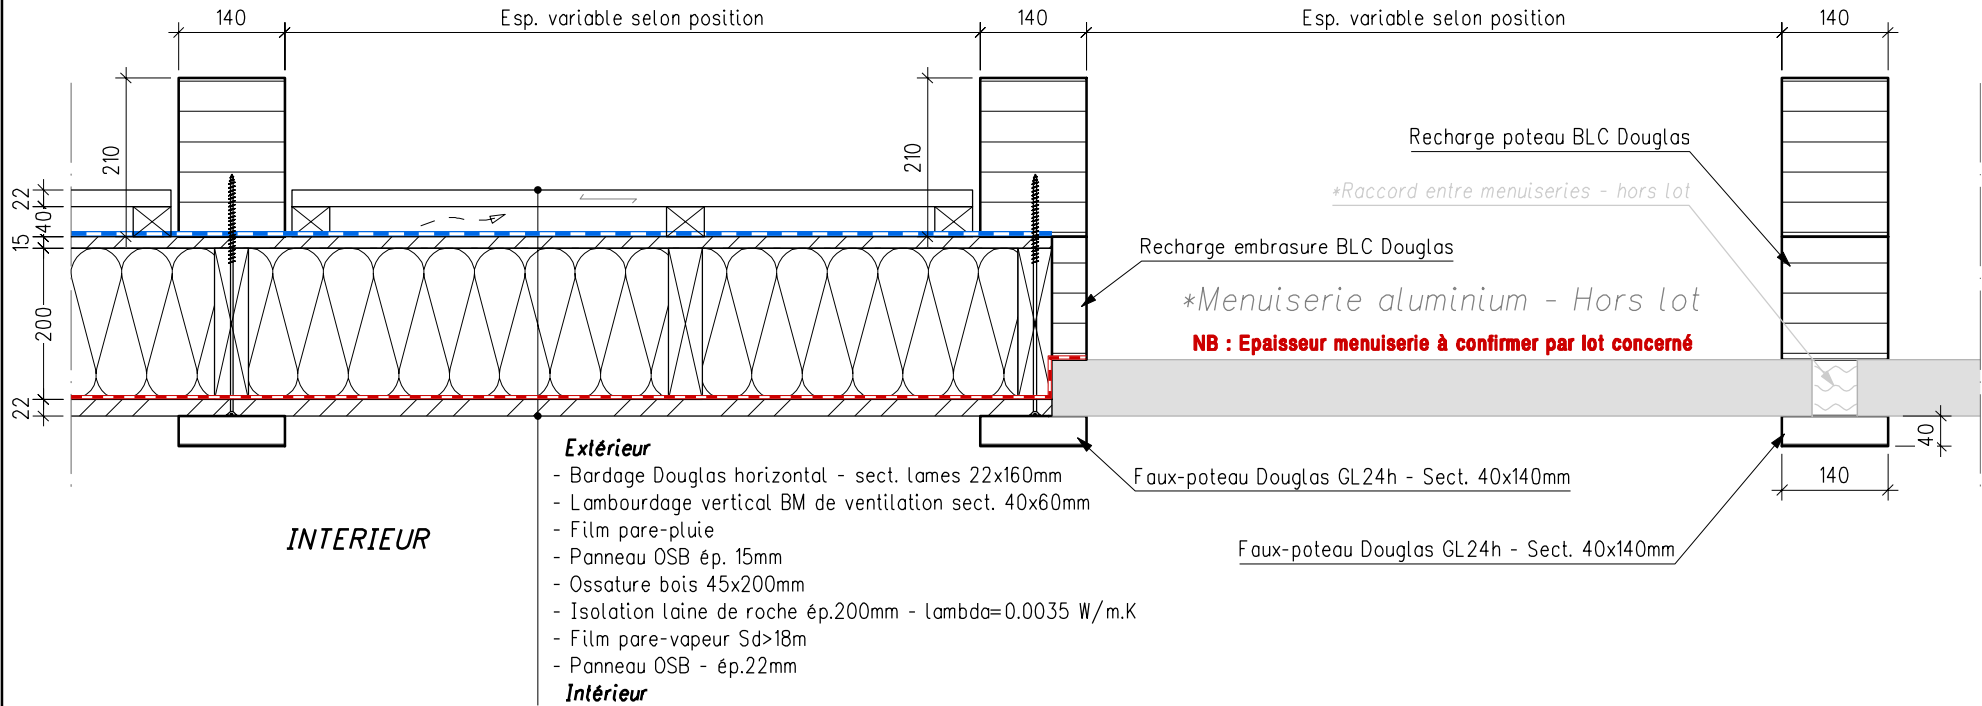

COUPE HORIZONTALE

Détail n°04 - Détail d'intégration des menuiseries entre poteaux - Partie inférieure

Echelle 1:10



**CHARPENTE
CONCEPT**

INGÉNIEURS ET
DESIGNERS
DU BOIS

8, Rue de Valois - F-75001 PARIS
120, Avenue des Jourdiés - F-74800 ST-PIERRE EN FAUCIGNY
Tel : +33 4 50 07 60 71
Fax : +33 4 50 07 60 72
lboyer@charpente-concept.com

ANDRÉ ROUX
le constructeur bois, depuis 1954

ENTREPRISE ANDRÉ ROUX SA
ZI La Glière
F-74300 MAGLAND
Tel +33 (0)4 50 89 48 20 / Fax +33 (0)4 50 89 48 40
contact@rouxentreprise.com
www.rouxentreprise.com

Dessiné : lb-25/06/2018
Dernière modif. : [Version A] xx-xx/xx/2018
Imprimé le : 26.07.2018