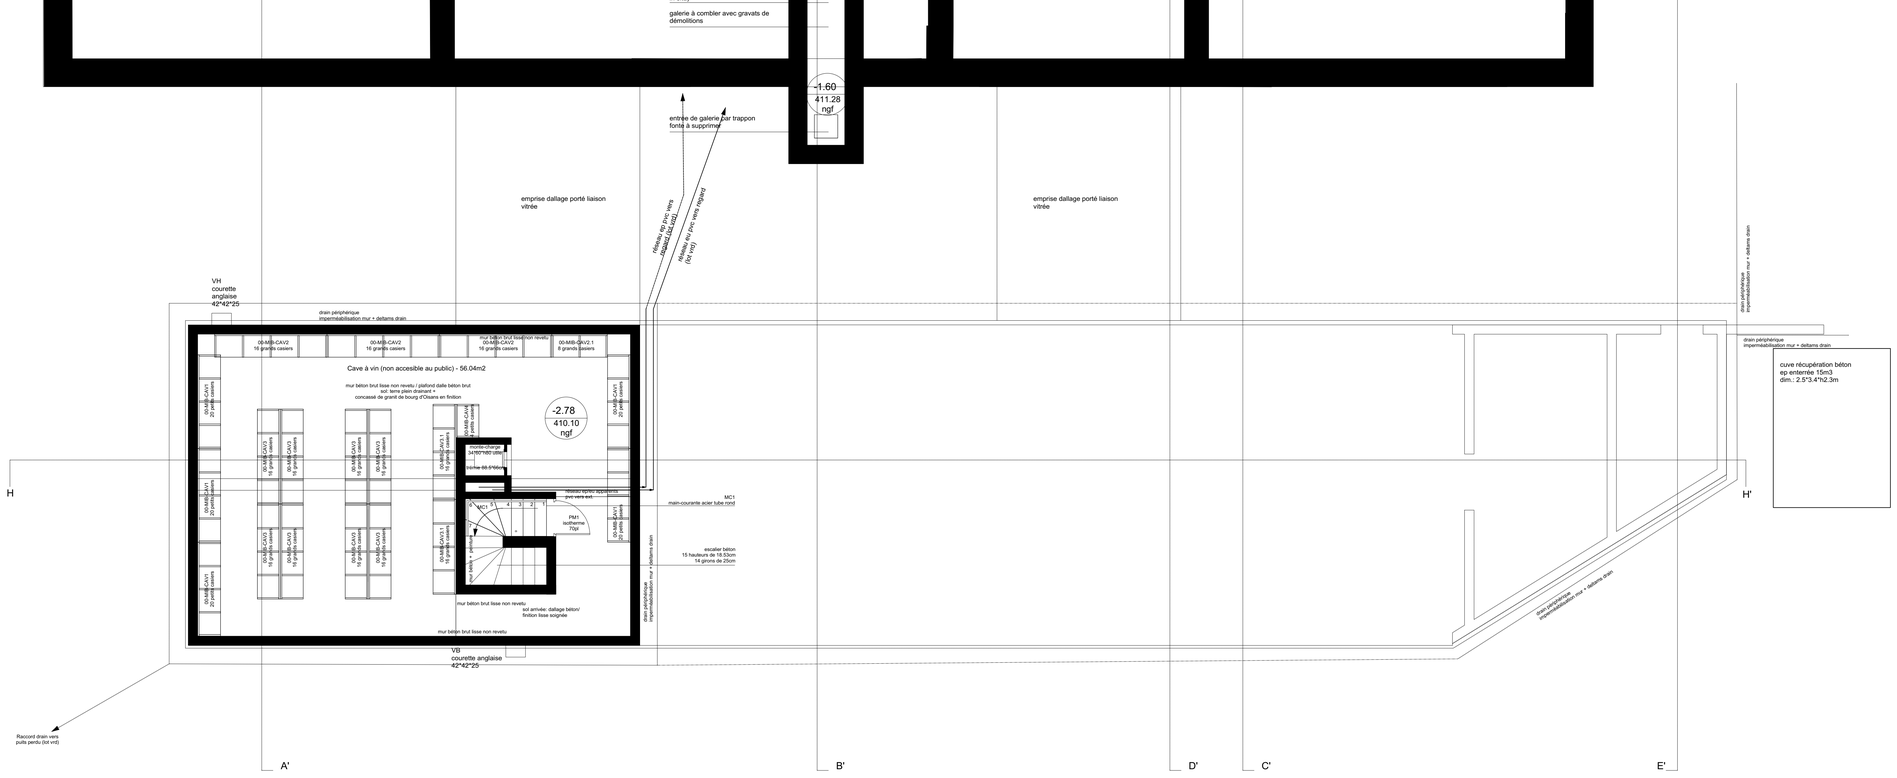

Transformation et extension du "Grand Chalet" pour création de la "MAISON ARIBERT"

Maître d'ouvrage:
SCI ARIBERT
595, route du boulevard
38 410 Saint-Martin d'Uriage

Projet : Le Grand Chalet
Allée des cèdres
38410 Uriage-les-Bains

10/01/2019

PHASE DET

PLAN SOUS-SOL/ extension
PROJET

1/50

10bis

MODIFICATIONS	DATE	INDICE
plans chantier DET	05/06/18	IND. O
plans chantier DET	26/06/18	IND. A
plans chantier DET	20/07/18	IND. Ba
plans chantier DET / à jour : sdb chambres / inversion sanitaires entresol	27/08/18	IND. C
plans chantier DET / à jour: r+2 cuisine, inv. lave main r+1, bobobooom café	05/10/18	IND. D
plans chantier DET / à jour: aménagt ext., calepinage gastro	10/01/19	IND. E

SORAETEC
SORAETEC
Le Rayon Vert - Rue du Tremblay
2 Rue de la Vaccaz
38130 ECHIROLLES
04 76 49 09 17

ENERCOBAT
ENERCOBAT
Z.I. Les Grands Champs
74 390 CLUSES
04 50 34 79 48

THERMIBEL
THERMIBEL
5, rue des pins
38 100 Grenoble
04 38 12 16 78
Z.I. Les Grands Champs Bât B

OPCI
OPCI
3a, rue Jules Curie
38 320 Eybens
04 76 24 49 00

Joëlle PERSONNAZ
mandataire
ARCHITECTE D.P.L.G.
7 chemin des charmeux
38 410 VAUJANY-ST-LES-HAUTS
06 20 64 48 80 / 04 57 33 18 41
jperonnaz.architecte@gmail.com