


Murs ossature bois

BOULOTTE - Bâtiments de l'Éco-Labois
Boulevard Charles D'Orléans, 104, 95160 OLYMPIES

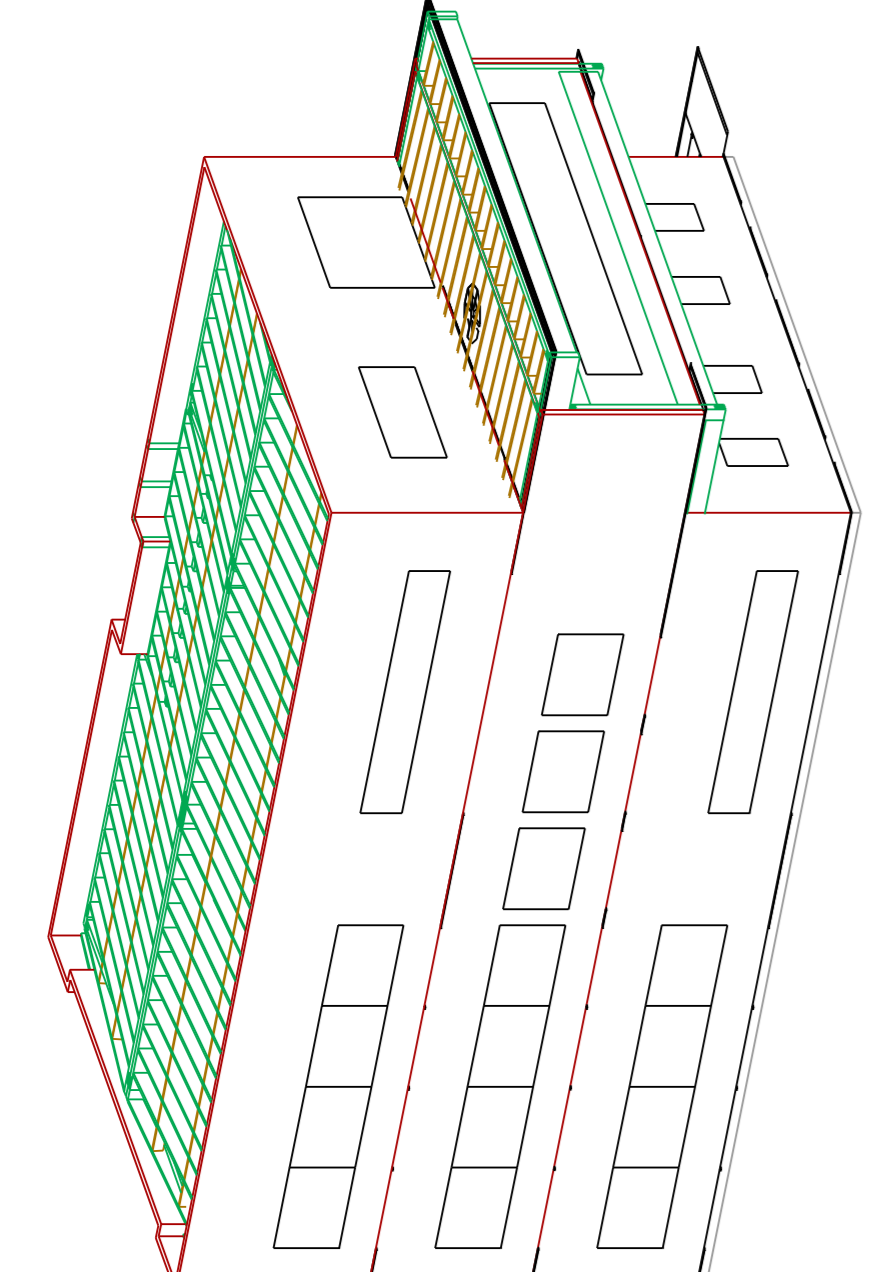

DATE : 02/11/14
Murs ossature bois
Plan

Murs ossature bois

DATE : 28/10/2014
ÉCHELLE : 1/50
RESPONSABLE BET : FERRIER P.
DESSINÉ PAR : P. CHASSEREAU

ARTIFABRI
BNC-Lo Creusot
CODE PLAN
LCA

