





NS1 - Coupe / Elévation Ouest rue Saint Martin

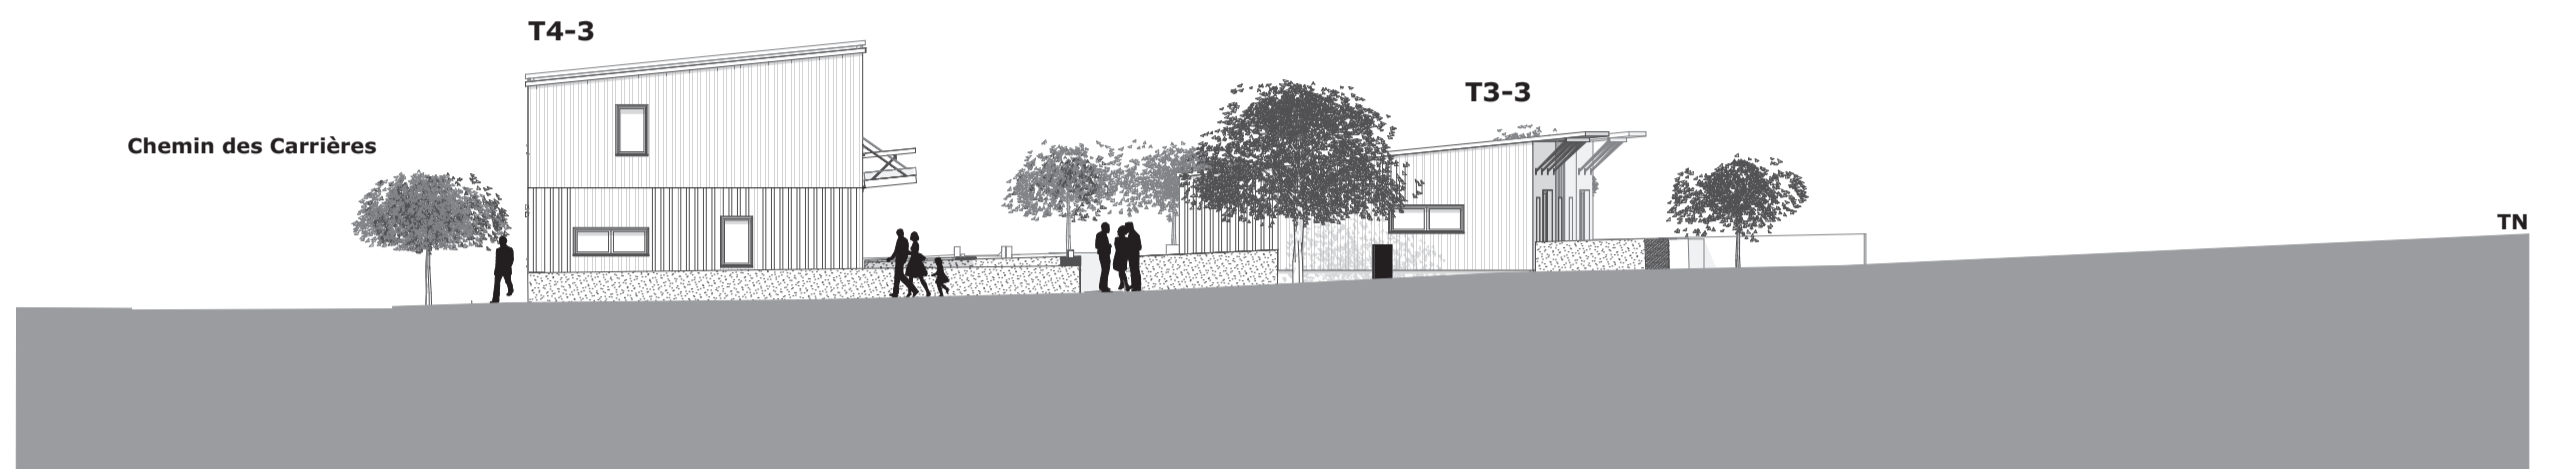

NS2 - Coupe / Elévation Ouest sur coeur d'îlot

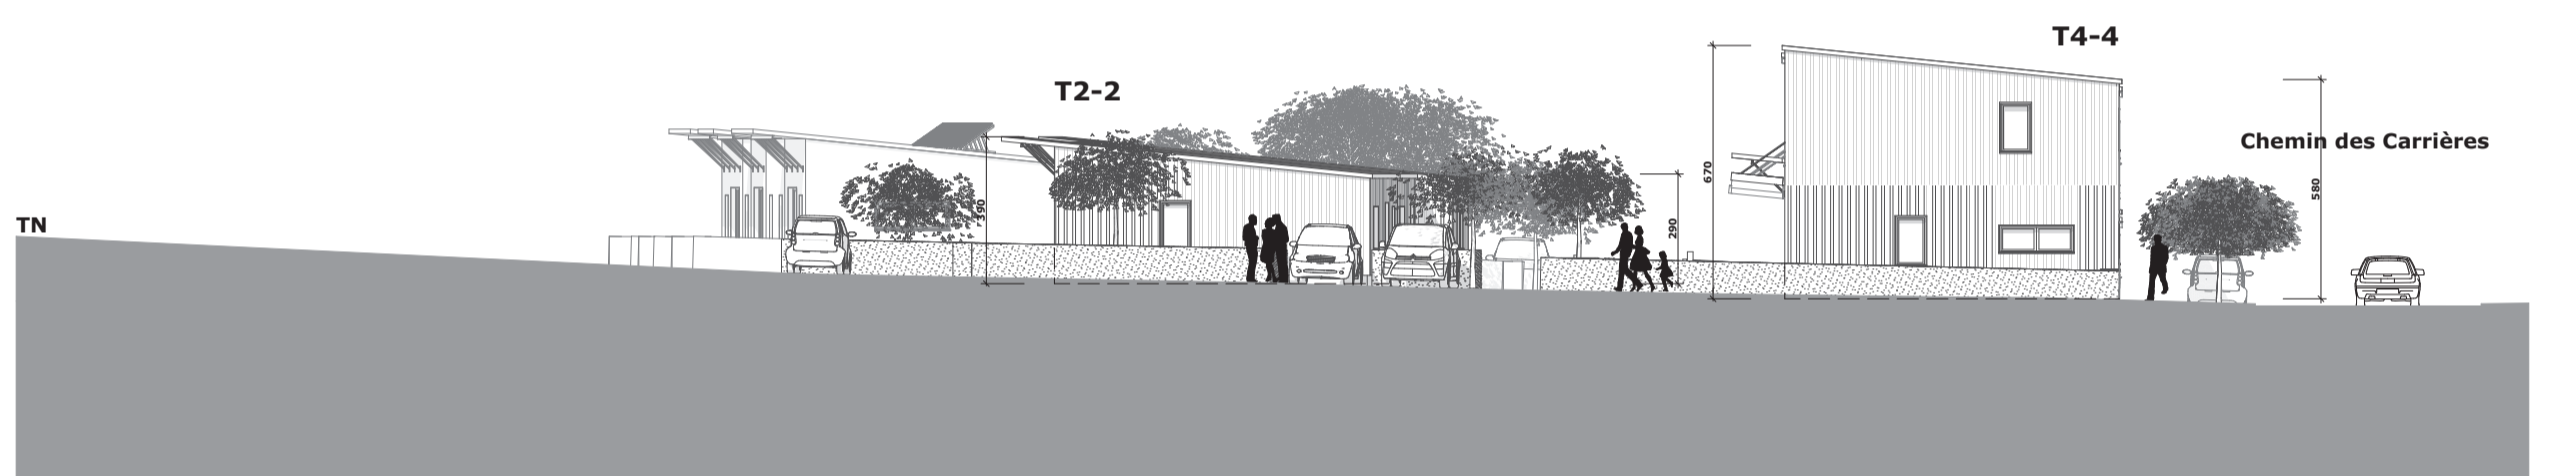

SN1 - Coupe / Elévation Est sur voie nouvelle



EO1 - Coupe / Elévation Nord sur cœur d'îlot



OE1 - Coupe / Elévation Sud sur limite parcellaire