



ETAT ACTUEL - Plan masse - 1/500

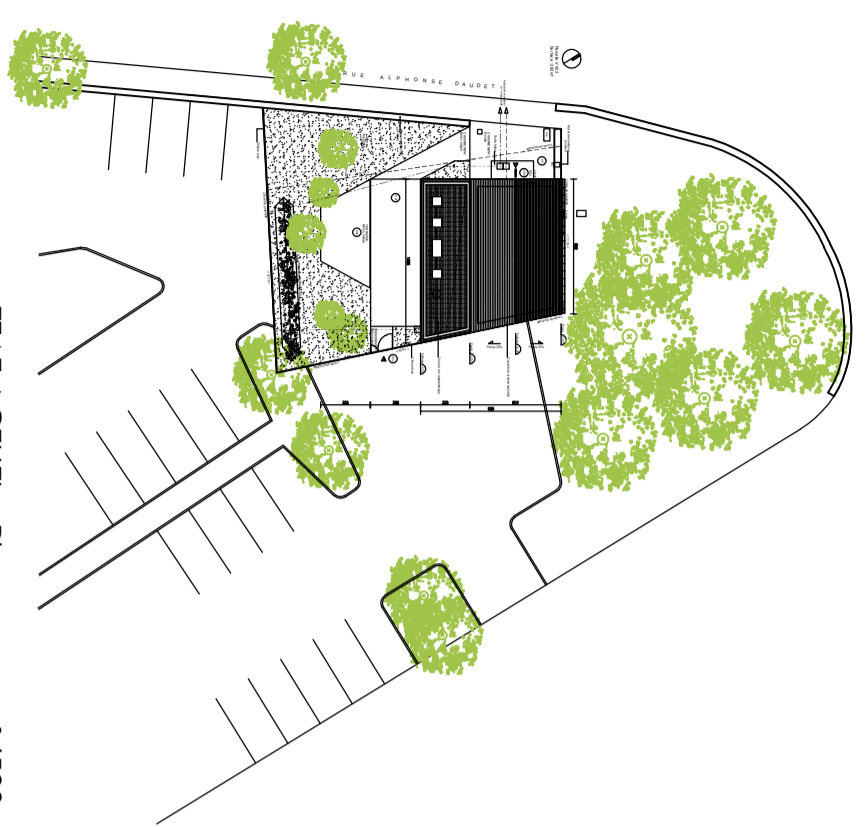

Parcelle n°422
 Surface : 262 m²

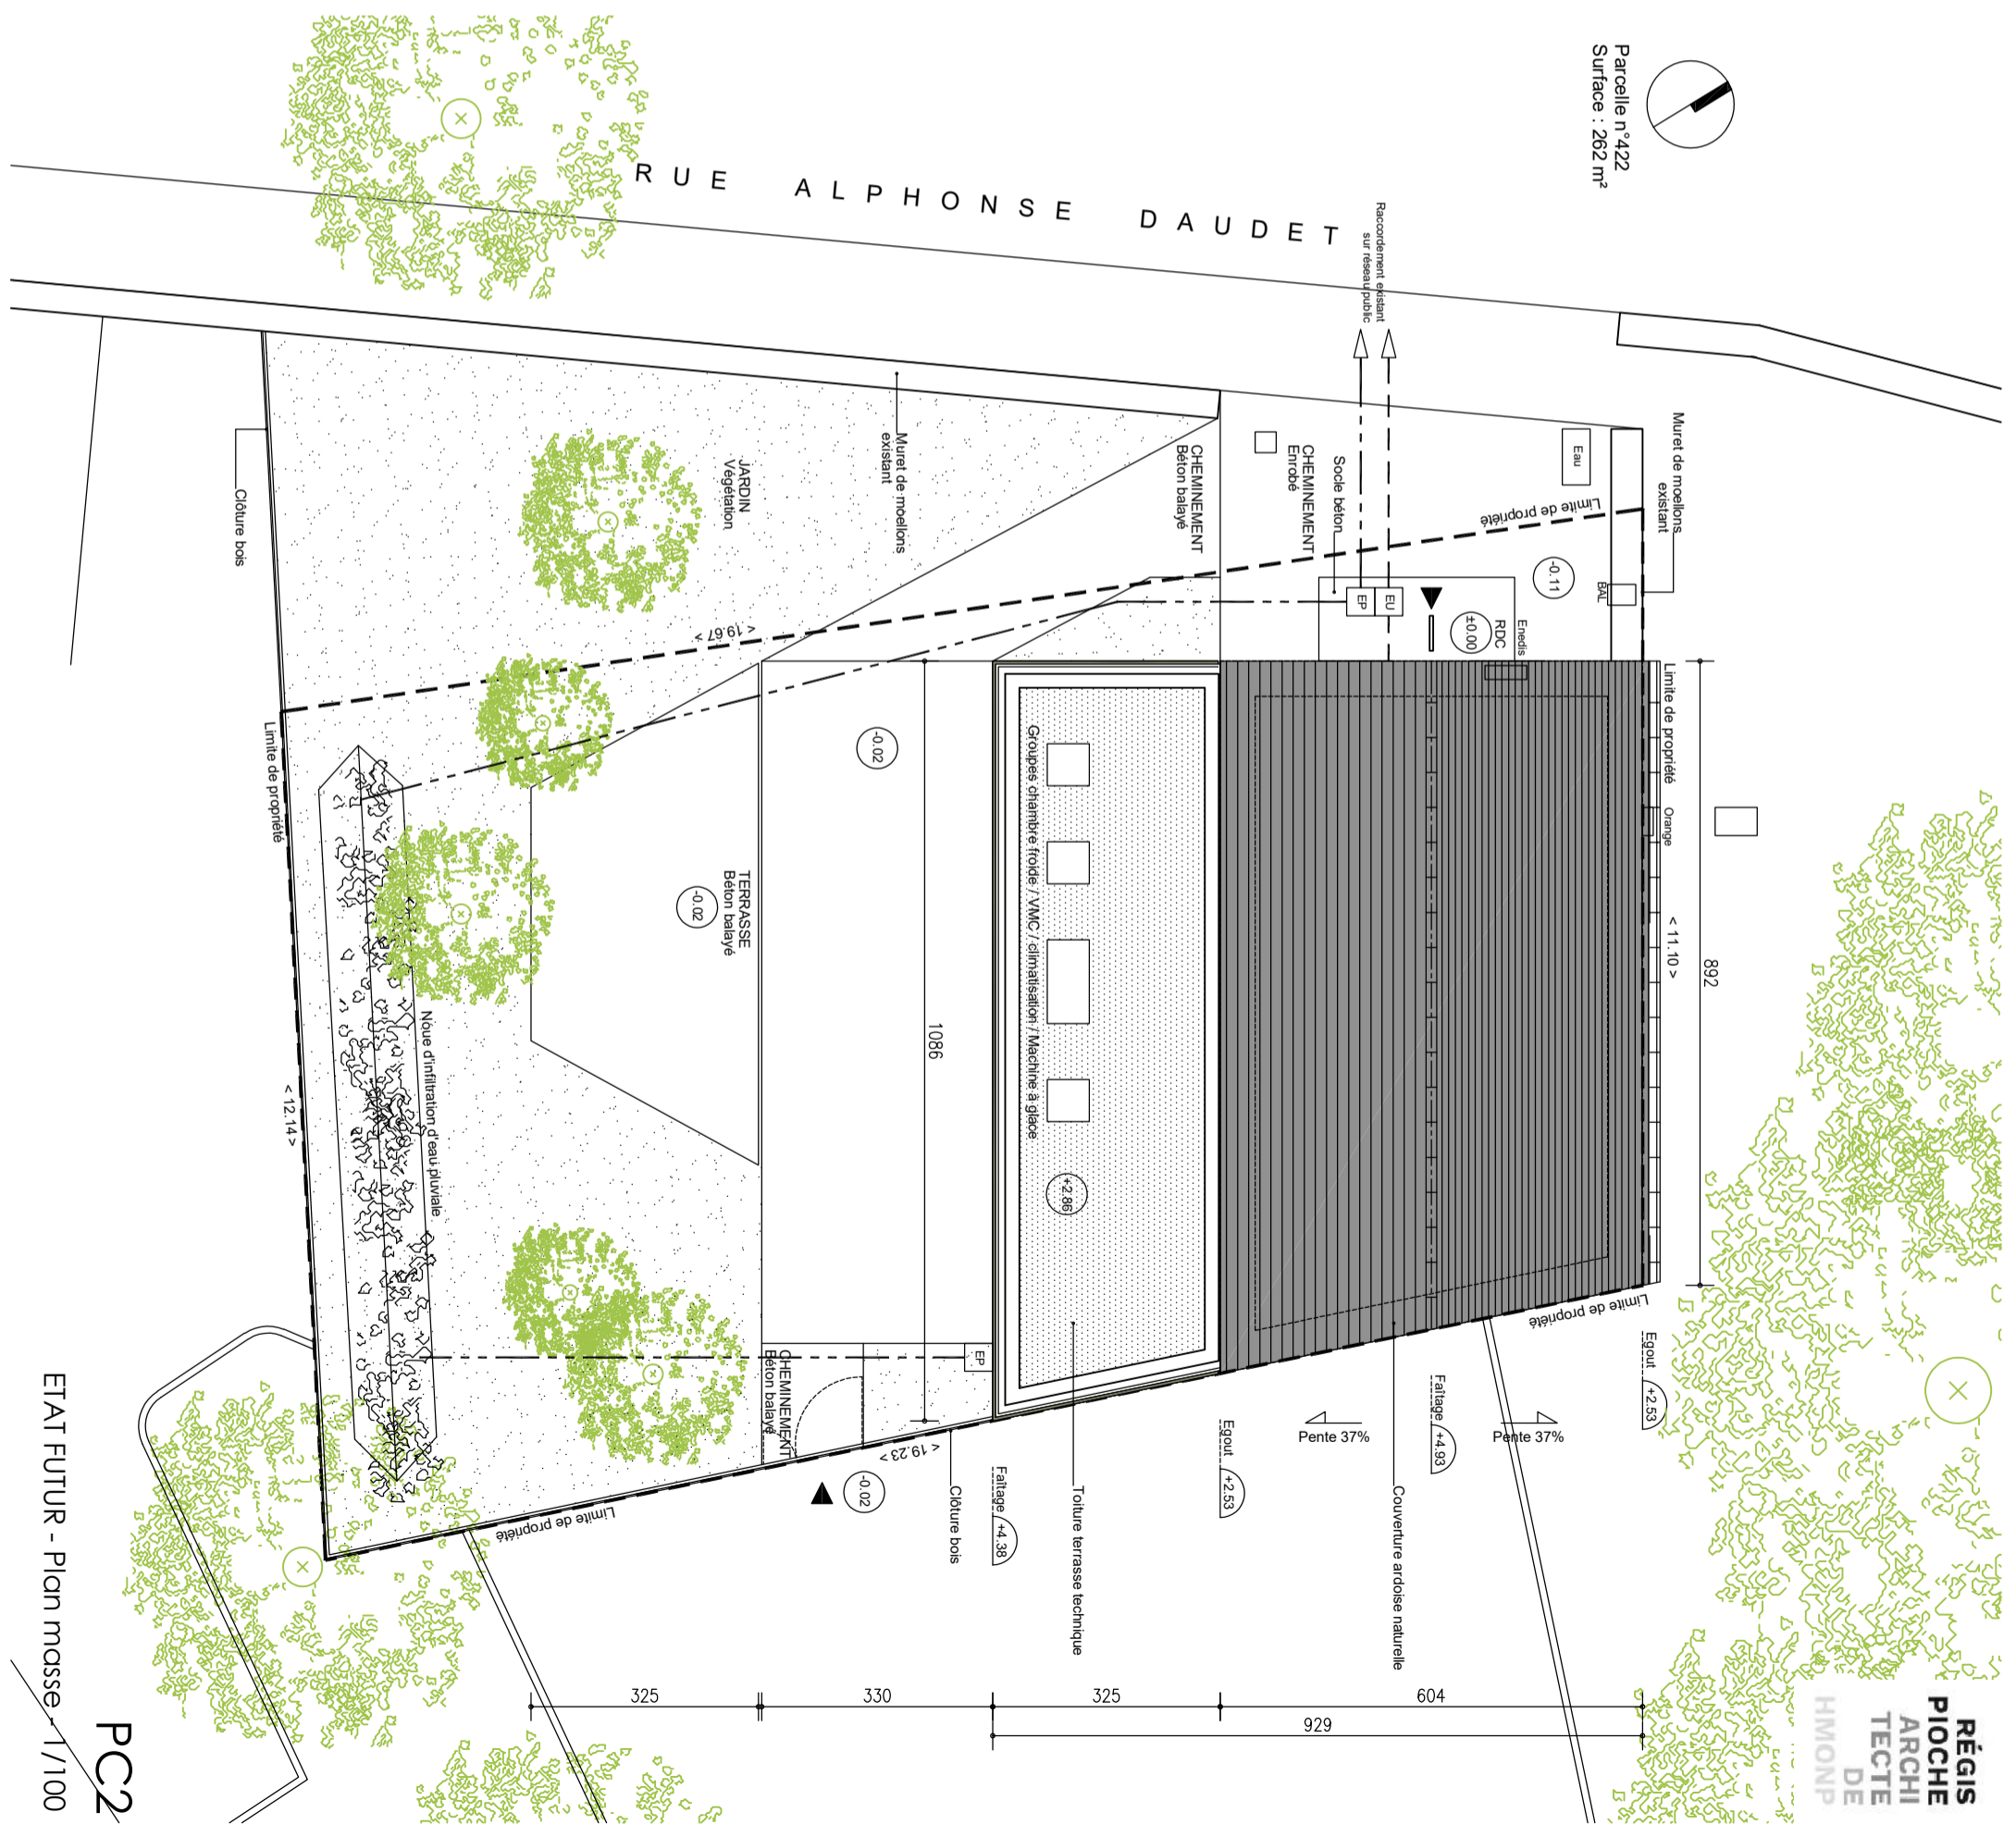

ETAT FUTUR - Plan masse - 1/100

PC2