



Coupe AA sur halle haute

Voligeage de la halle haute en Douglas C24 60x180 pose en diagonale pour assurer le contreventement

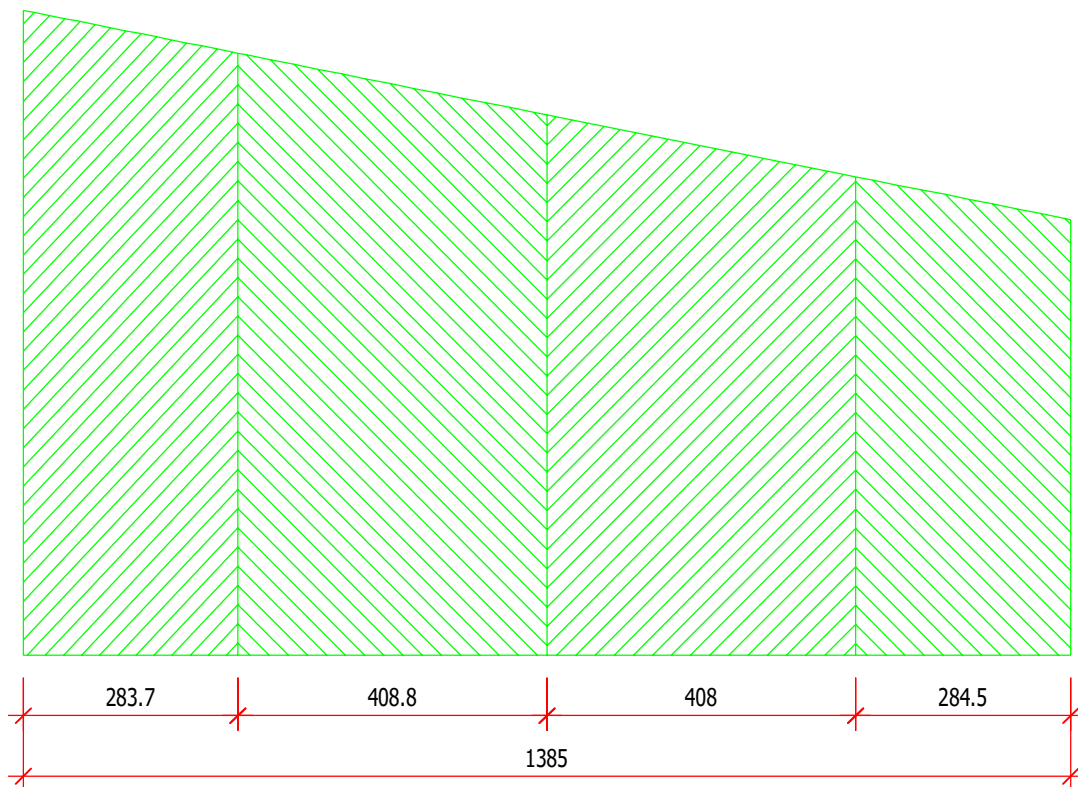

Construction d'une halle couverte à Razès (87)	
Coupe AA sur halle haute	
Maître d'ouvrage : Commune de Razès (87640)	
Maître d'oeuvre : OEKoumène Architectes	
 42 rue de Turénne - 38000 Grenoble tél : 04-76-43-73-72 email : rboconcept@orange.fr	Affaire : 469
	Plan PRO n°05
	Date : 25-09-18
	Echelle : 1/50
Modifié le :	