

Plan RDC

échelle:  
1/50<sup>ème</sup>

28-06-2018


agence architecturale  
Ladignat de Saint-Just  
43100 Saint-Just-Près-Briquède  
adresse chantier  
Mr & Mme  
Emile Joel

signature du maître d'ouvrage  
RIGAUD Fabien // architecte D.P.L.G.  
Agence PARCOURS Architecture  
40 rue Savaron 43 100 Brioude // 04 63 31 00 99 fabien.rigaud@parcours.fr  
59 bd Jean Jaurès 83 000 Cermond-Fd // 04 63 79 21 19



dépose chaînage

dépose chaînage  
et partie dalle rdc/ss-sol

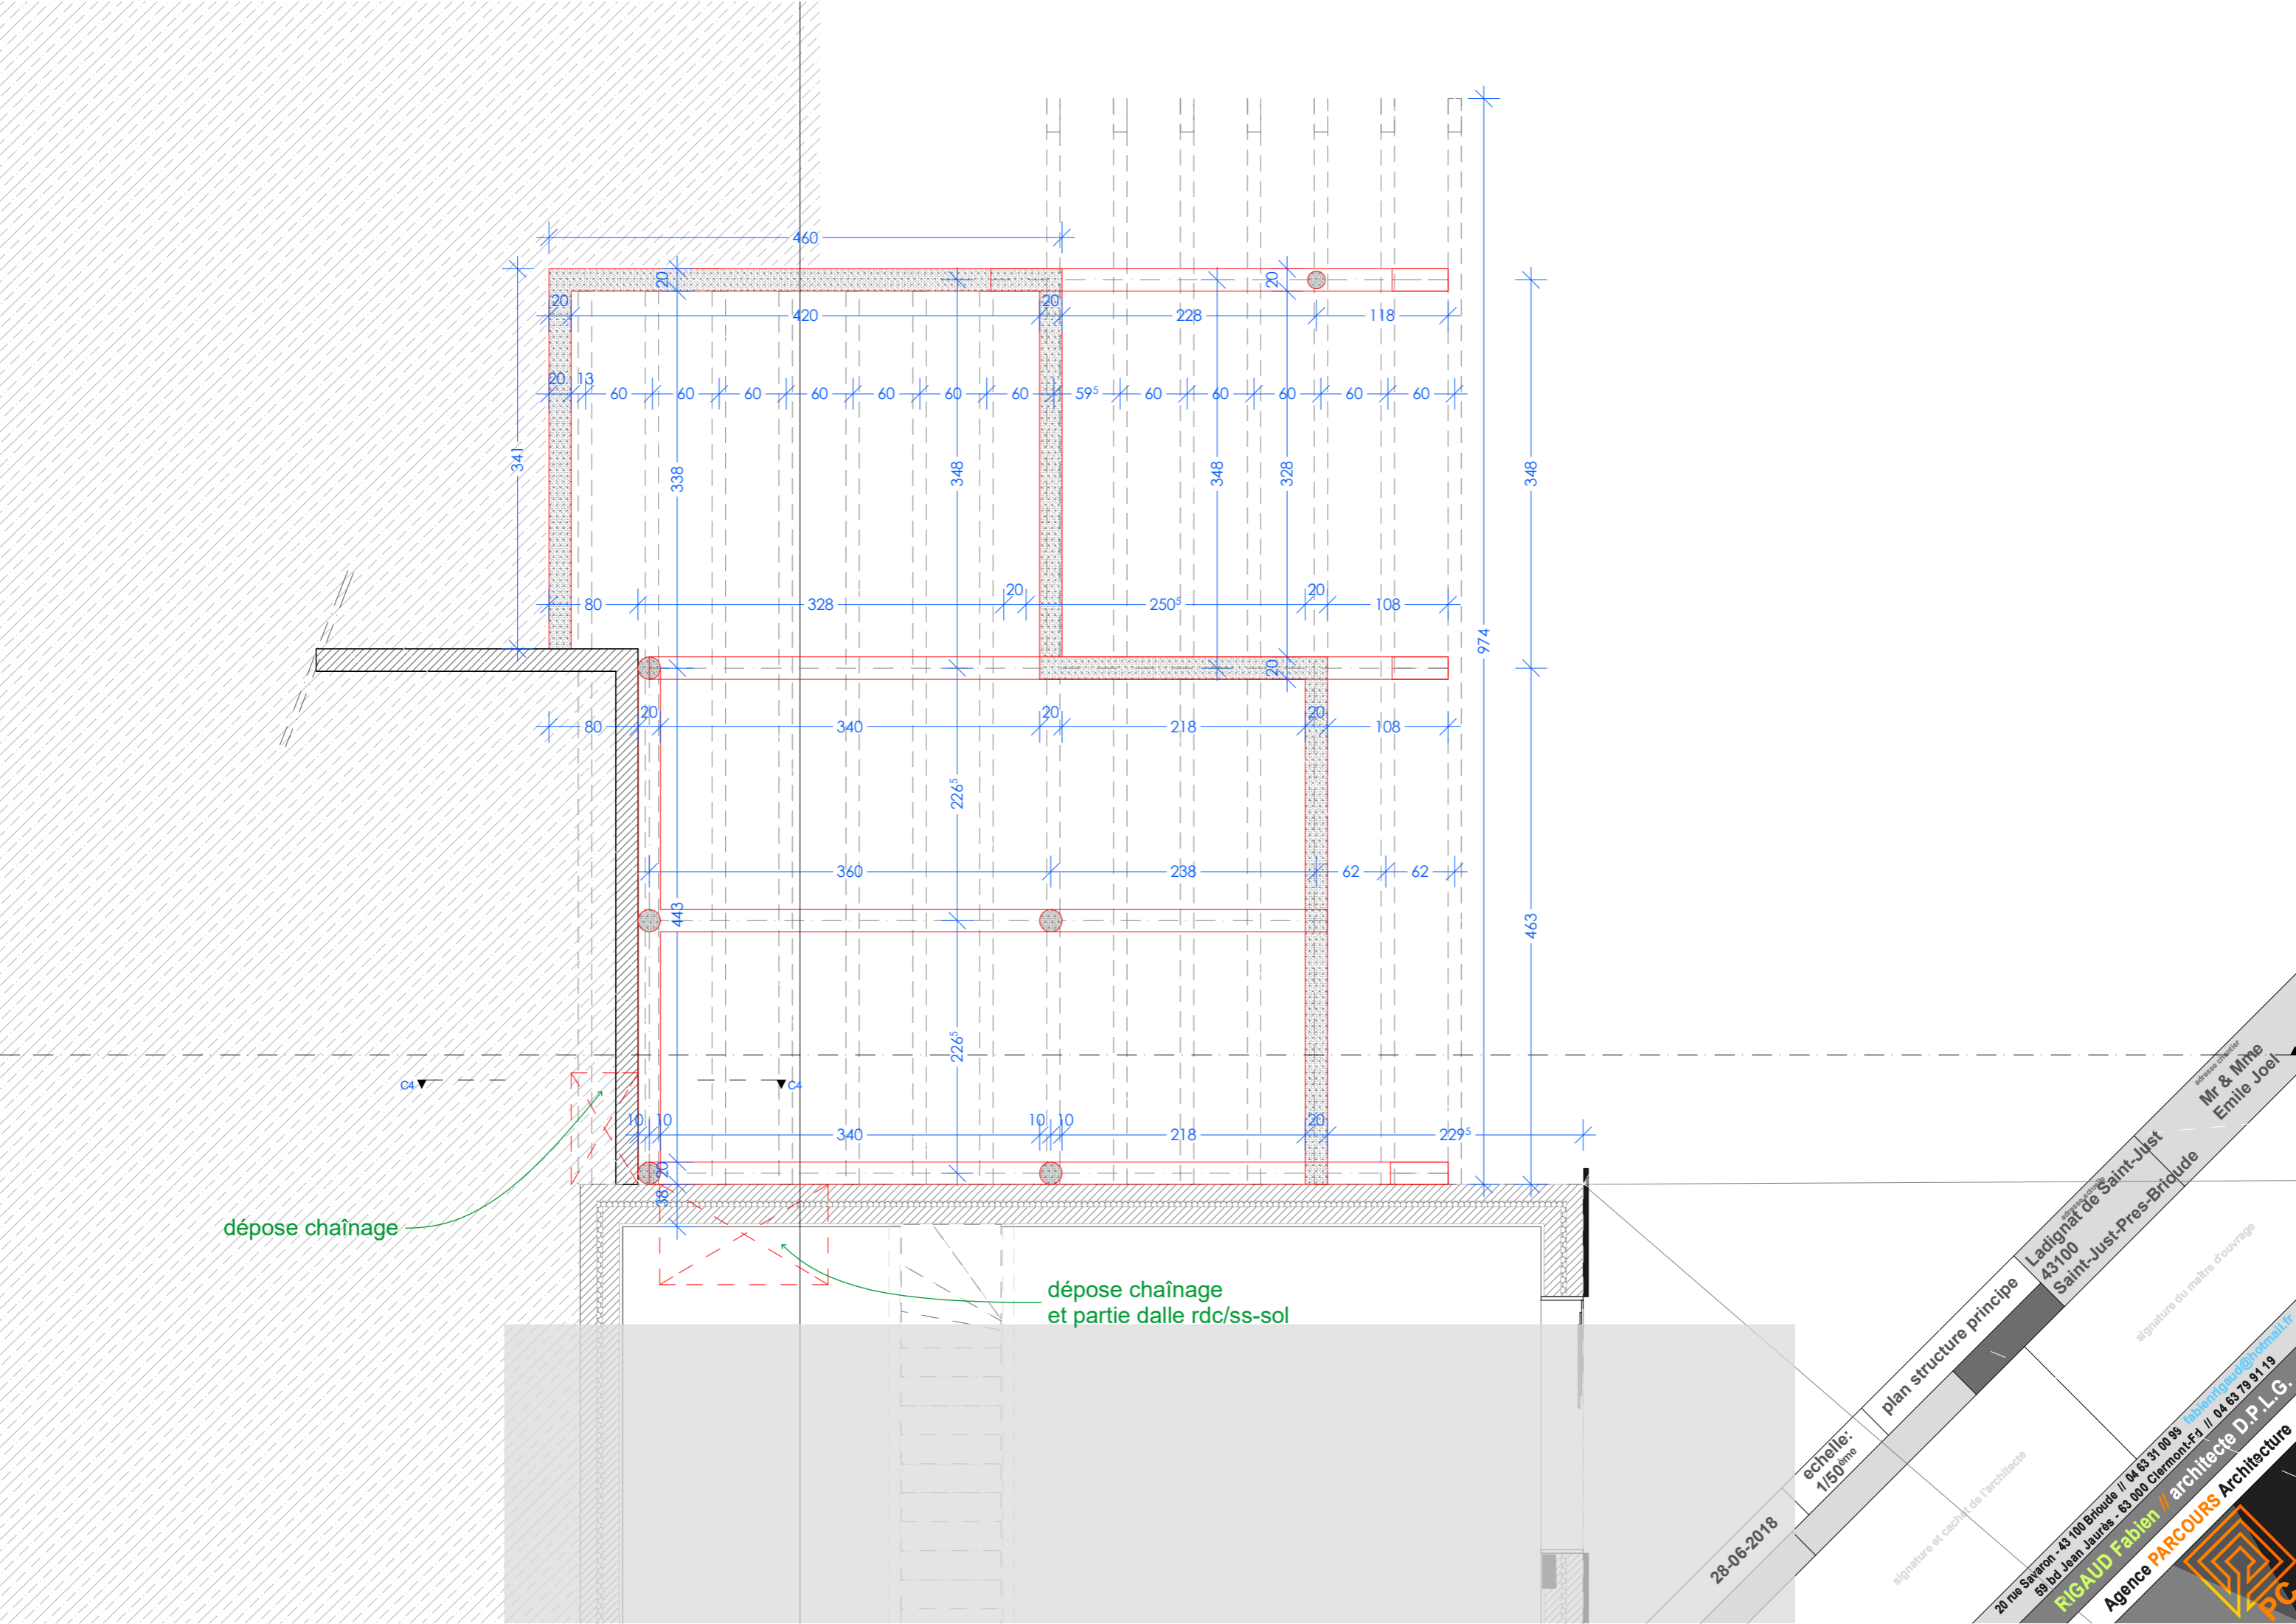

28-06-2018

échelle:  
1/50<sup>ème</sup>

signature et cachet de l'architecte

plan structure principe

20 rue Savaron 43 100 Brioude // 04 63 31 00 99  
 59 bd Jean Jaurès 63 000 Clermont-Fd // 04 63 79 21 19




**RIGAUD Fabien** // architecte D.P.L.G.  
 Agence **PARCOURS** Architecture

signature du maître d'ouvrage

Mr & Mme  
 Emile Joel

admission en charge  
 Ladignat de Saint-Just  
 43100  
 Saint-Just-Pres-Brioude



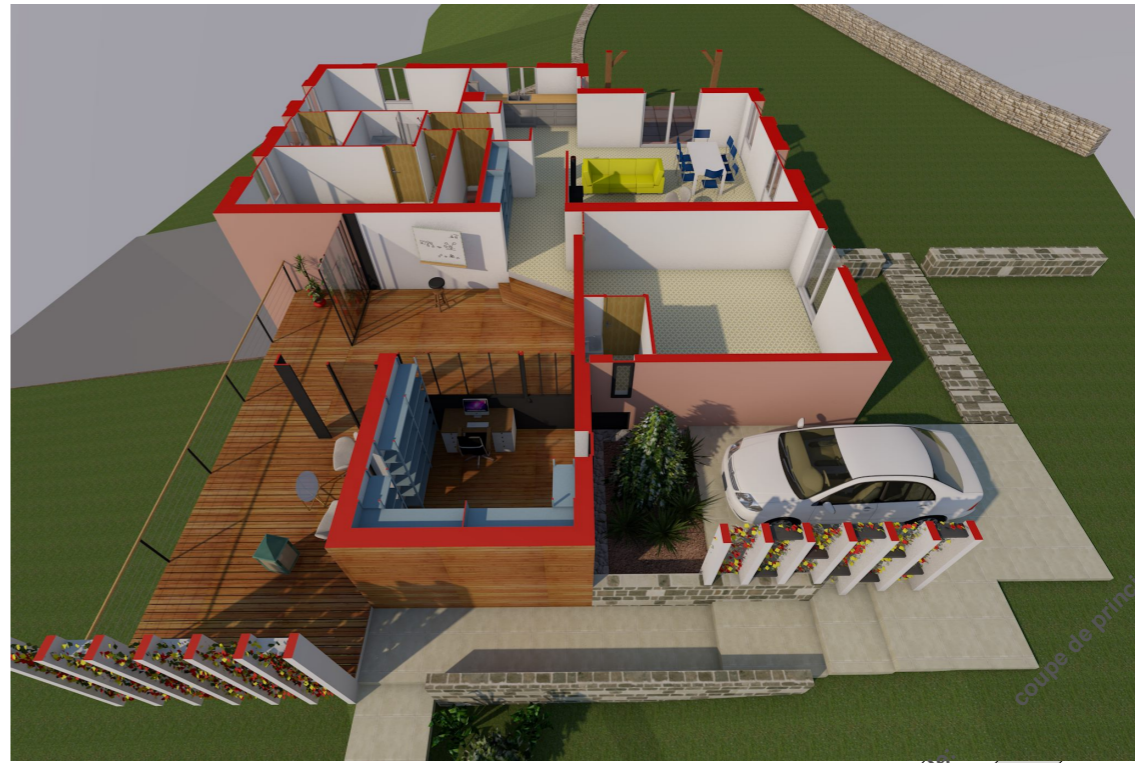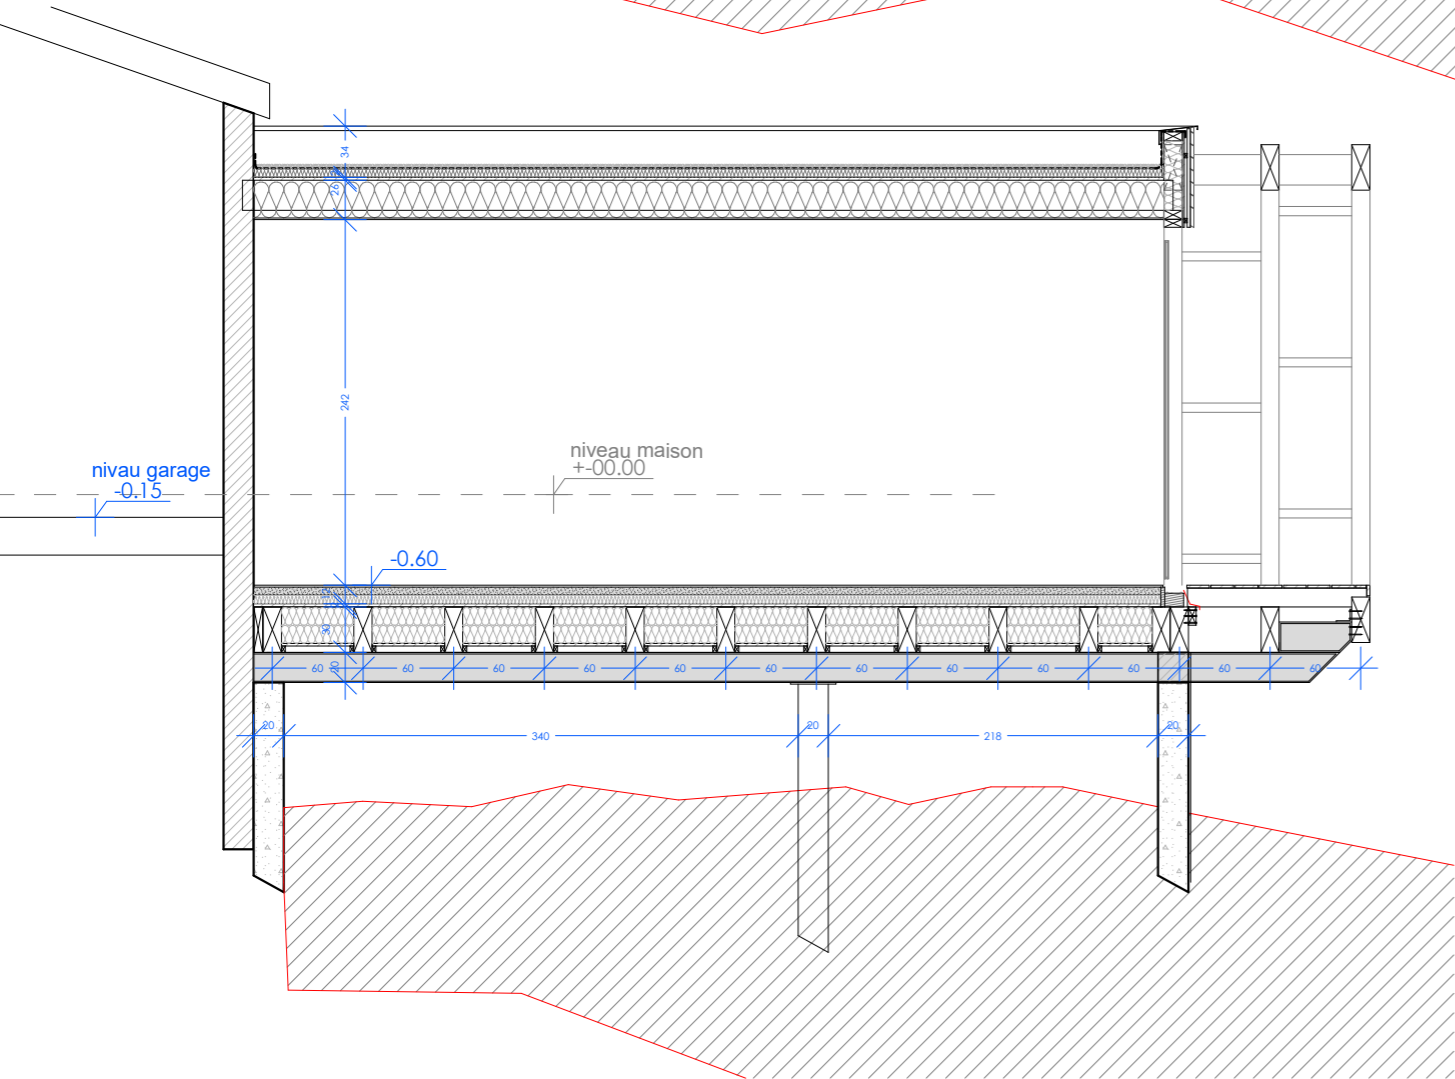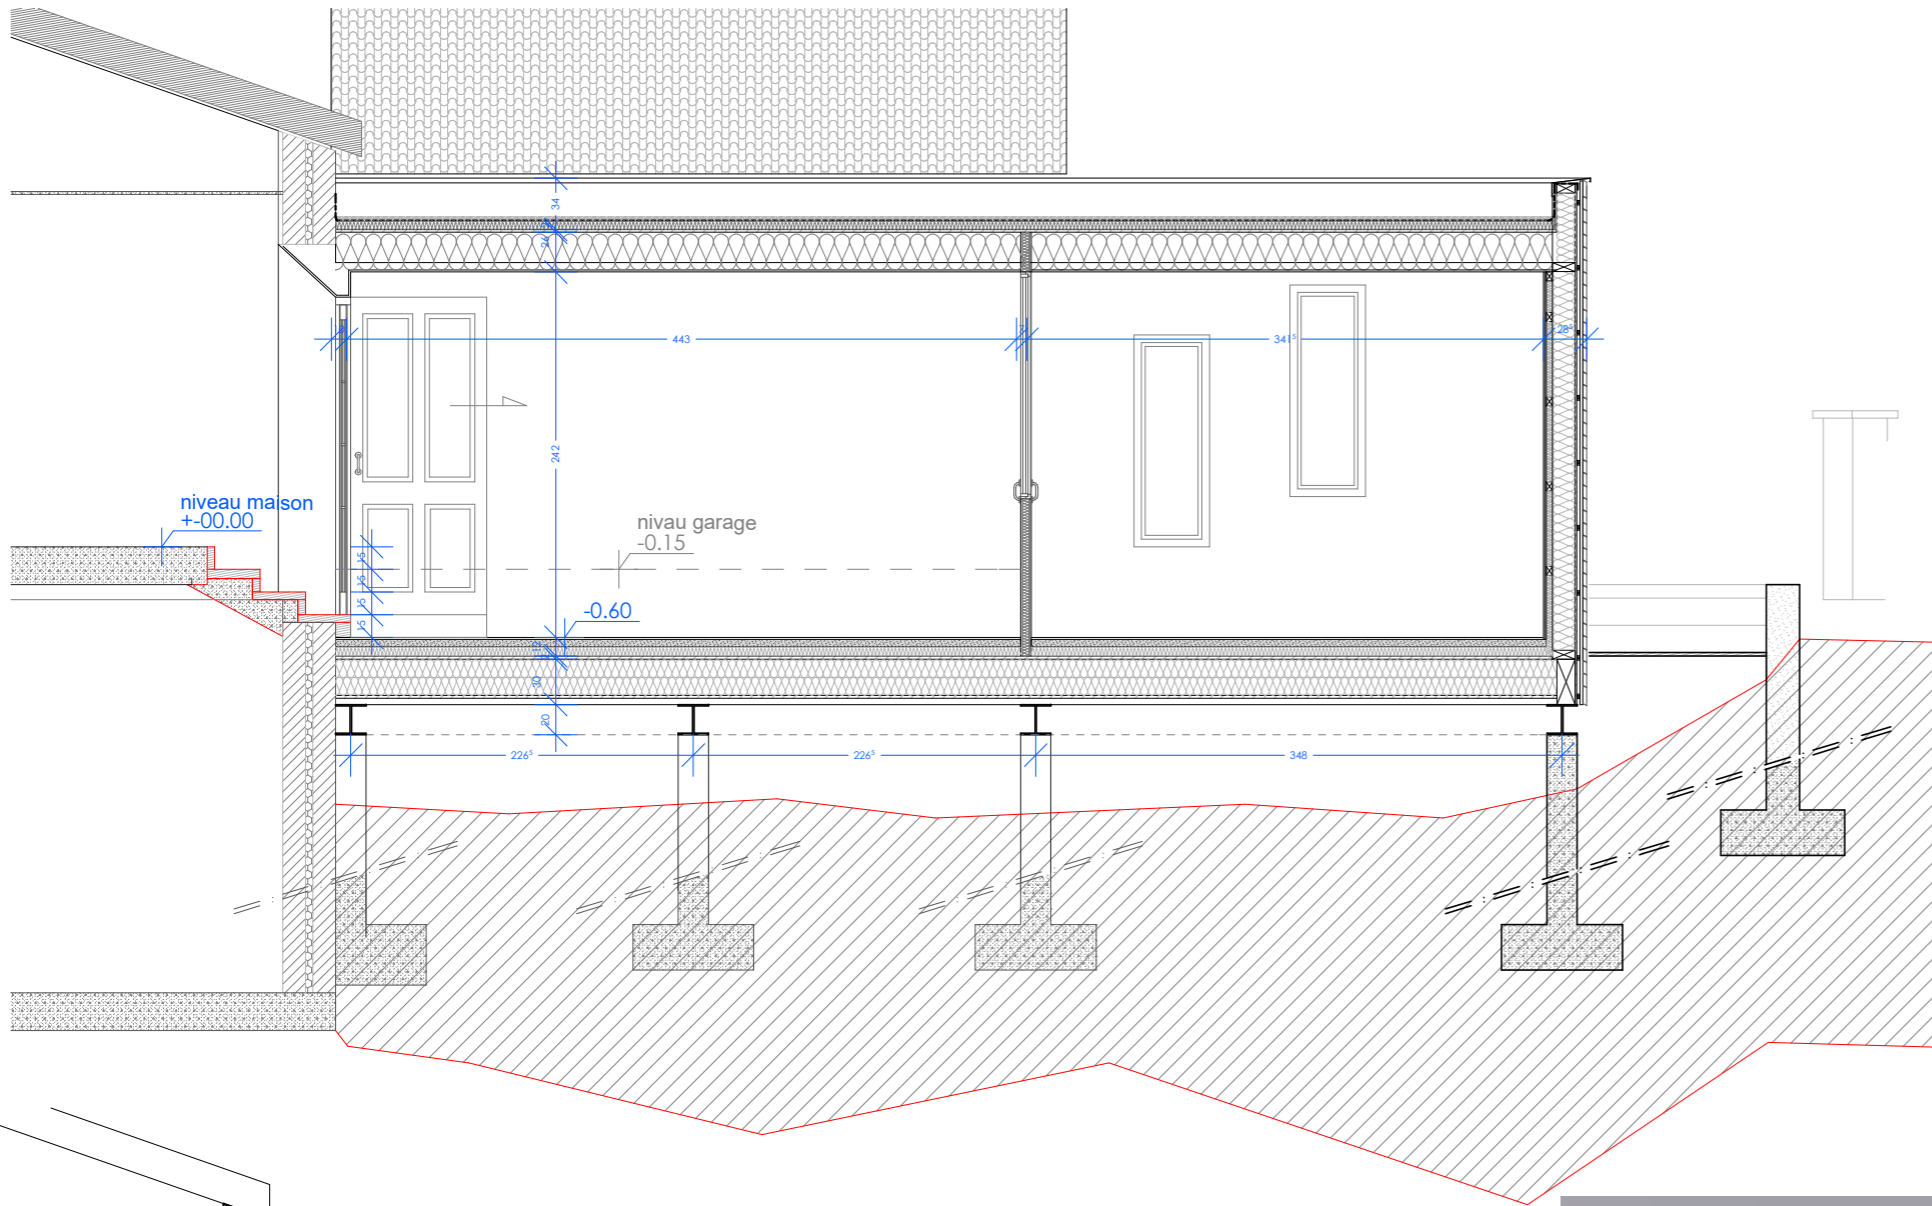

28-06-2018

échelle  
1/50ème

signature et cachet de l'architecte

agence architecturale  
**Ladignat de Saint-Just**  
43100  
Saint-Just-Pres-Briquade  
adresse chantier  
**Mr & Mme  
Emile Joel**

signature du maître d'ouvrage

20 rue Savaron 43 100 Brioude // 04 63 31 00 99  
59 bd Jean Jaurès 63 000 Clermont-Fd // 04 63 79 21 19  
**RIGAUD Fabien** / architecte D.P.L.G.  
Agence **PARCOURS** Architecture

