



AU CLAIR DU QUARTIER

FLORIAN GOLAY, ARCHITECTE

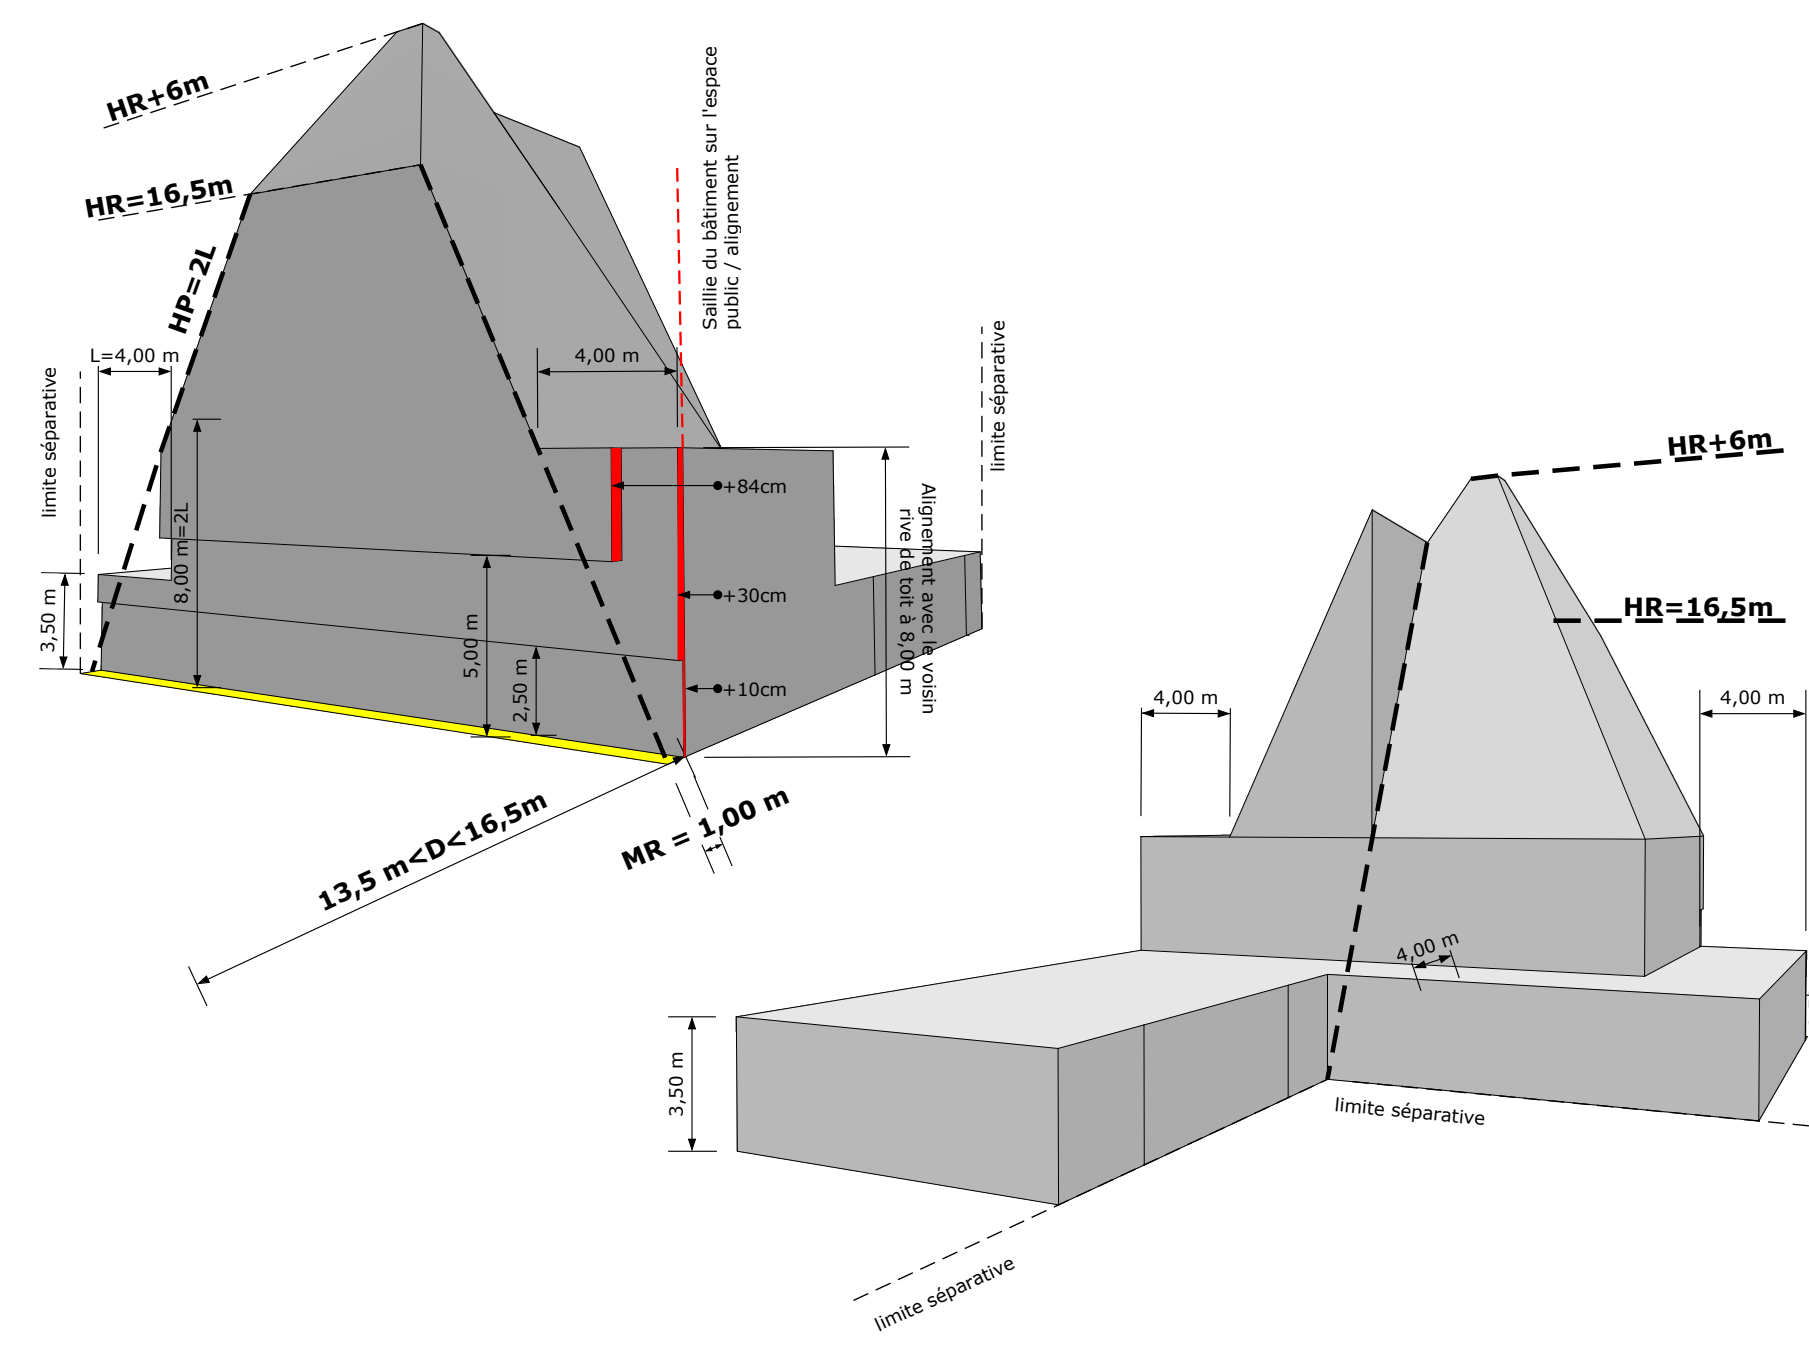


LE GABARIT CONSTRUCTIBLE DU PLU.

... DANS SON ENVIRONNEMENT.

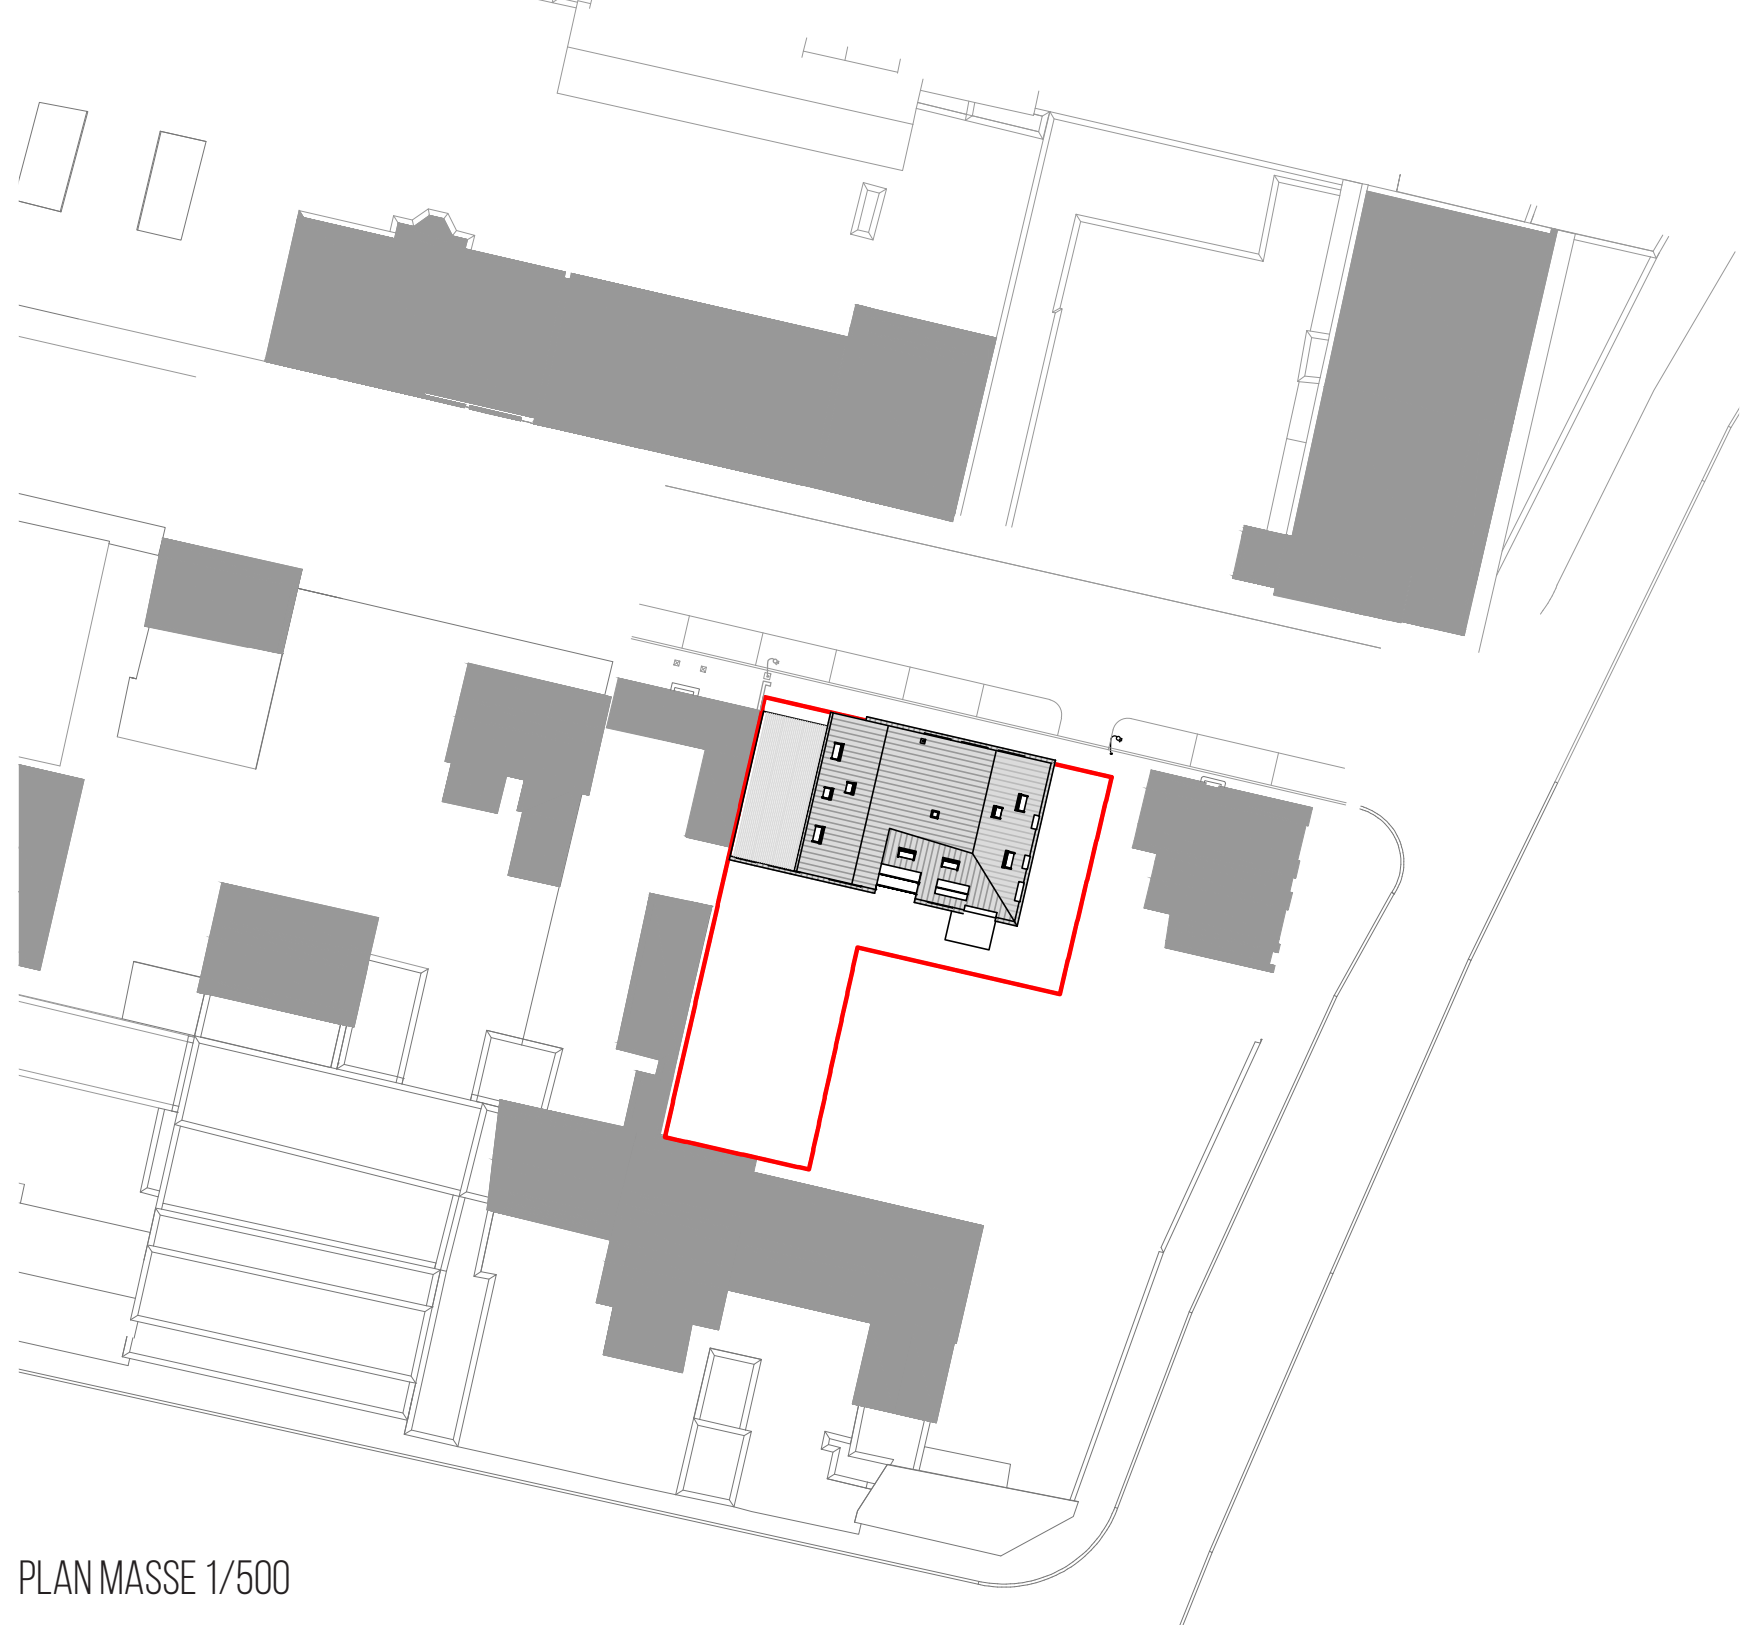


PLAN MASSE 1/500

ELEVATIONS 1/200

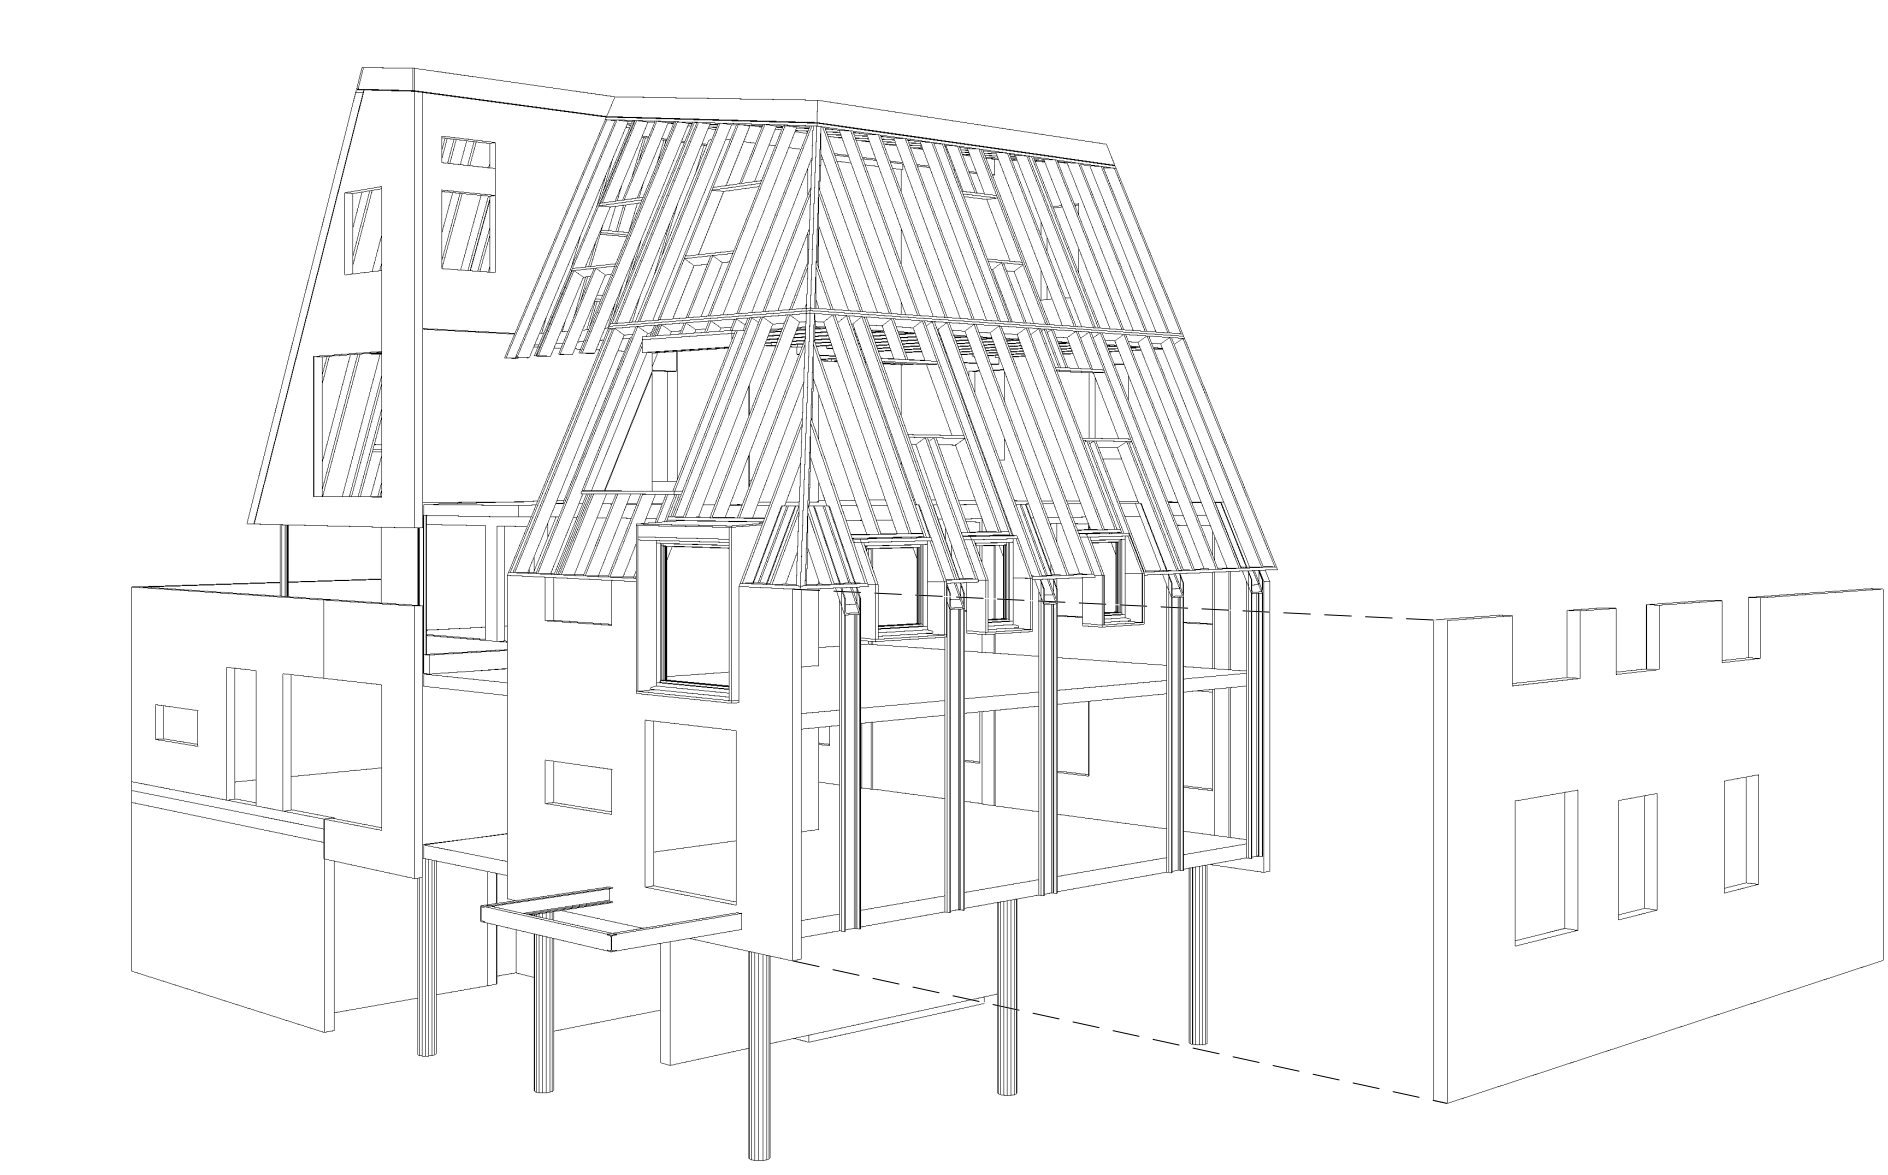


SYSTÈME CONSTRUCTIF MIXTE : PLANCHERS ET REFENDS BÉTON / BRETELLES ACIER / MUR MANTEAU BOIS


DÉTAILS 1/20 : LIAISONS PLANCHERS/BRETELLES/MURS OB

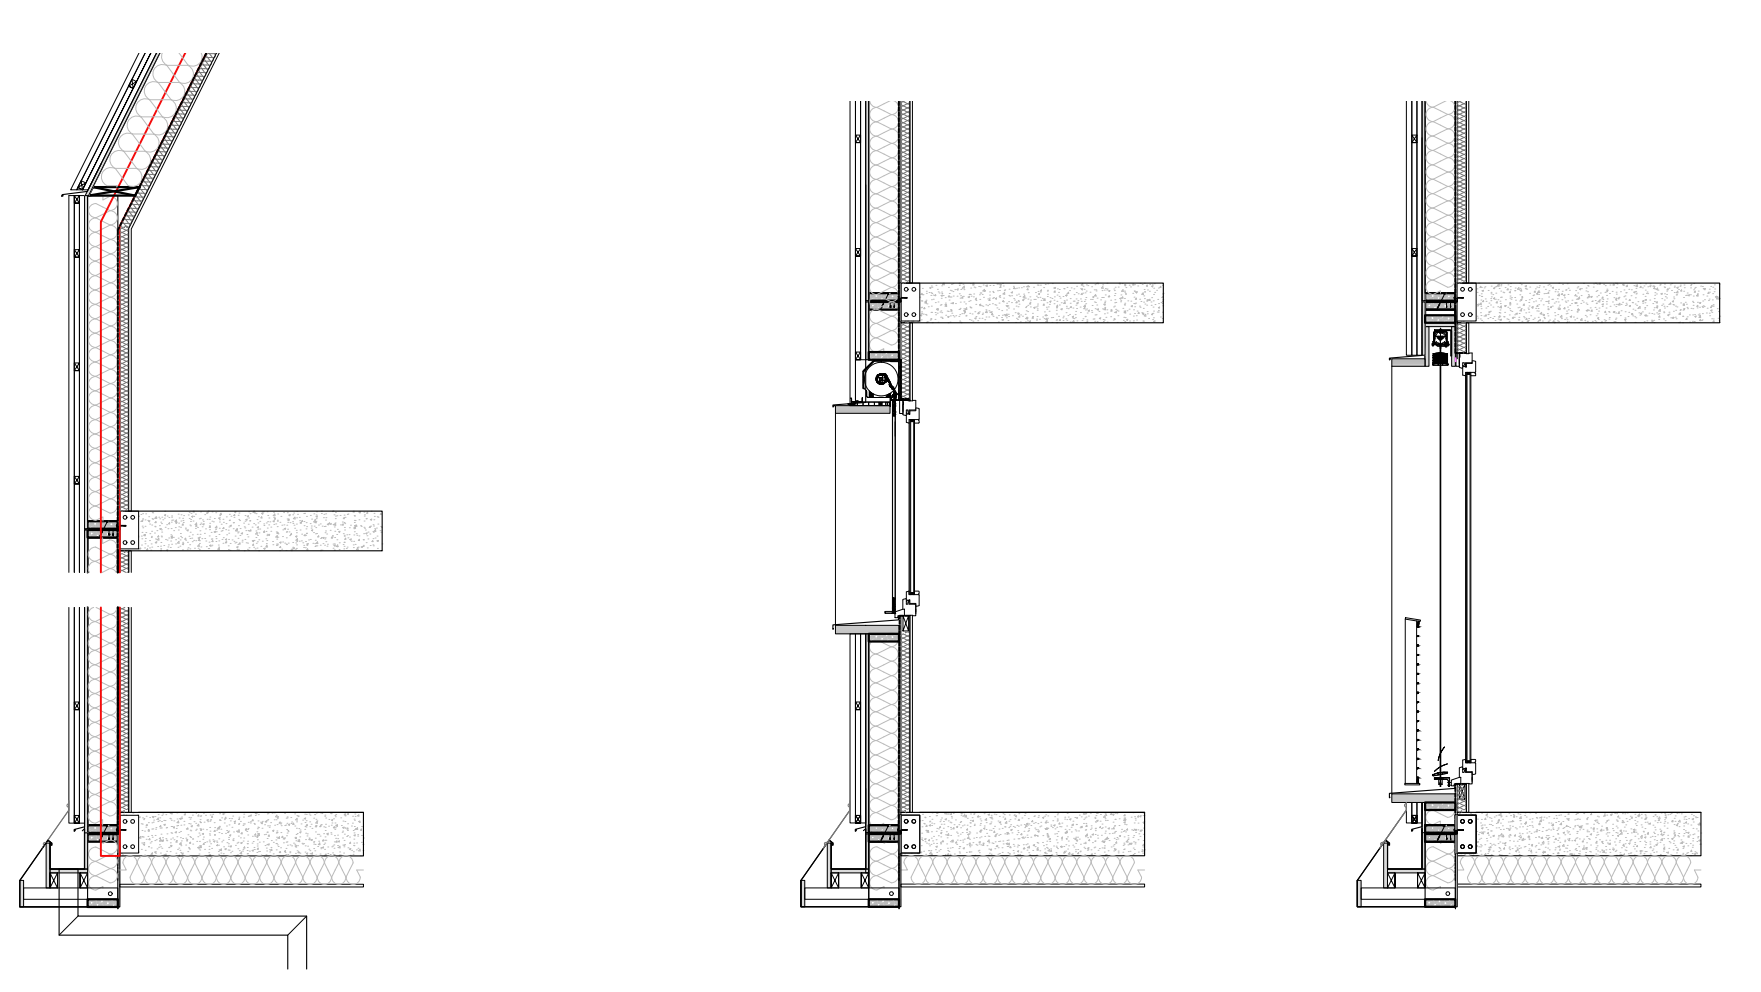


RDC 1/100

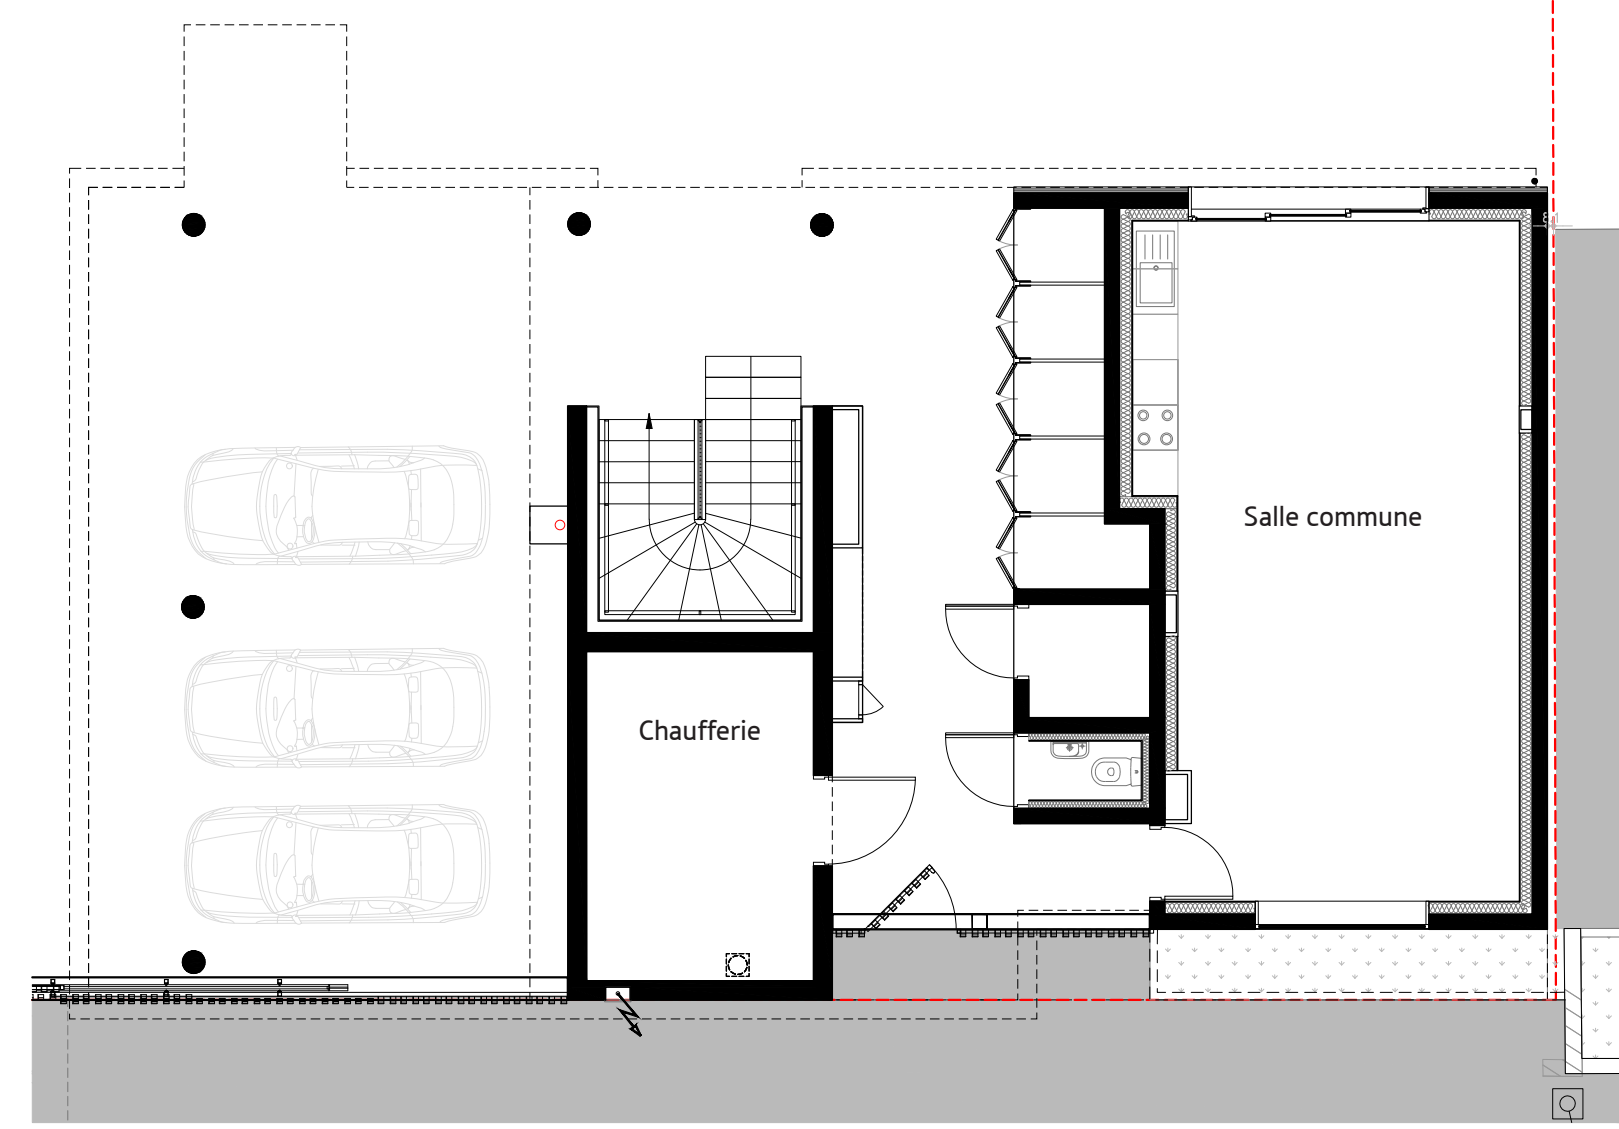


R+1 1/100

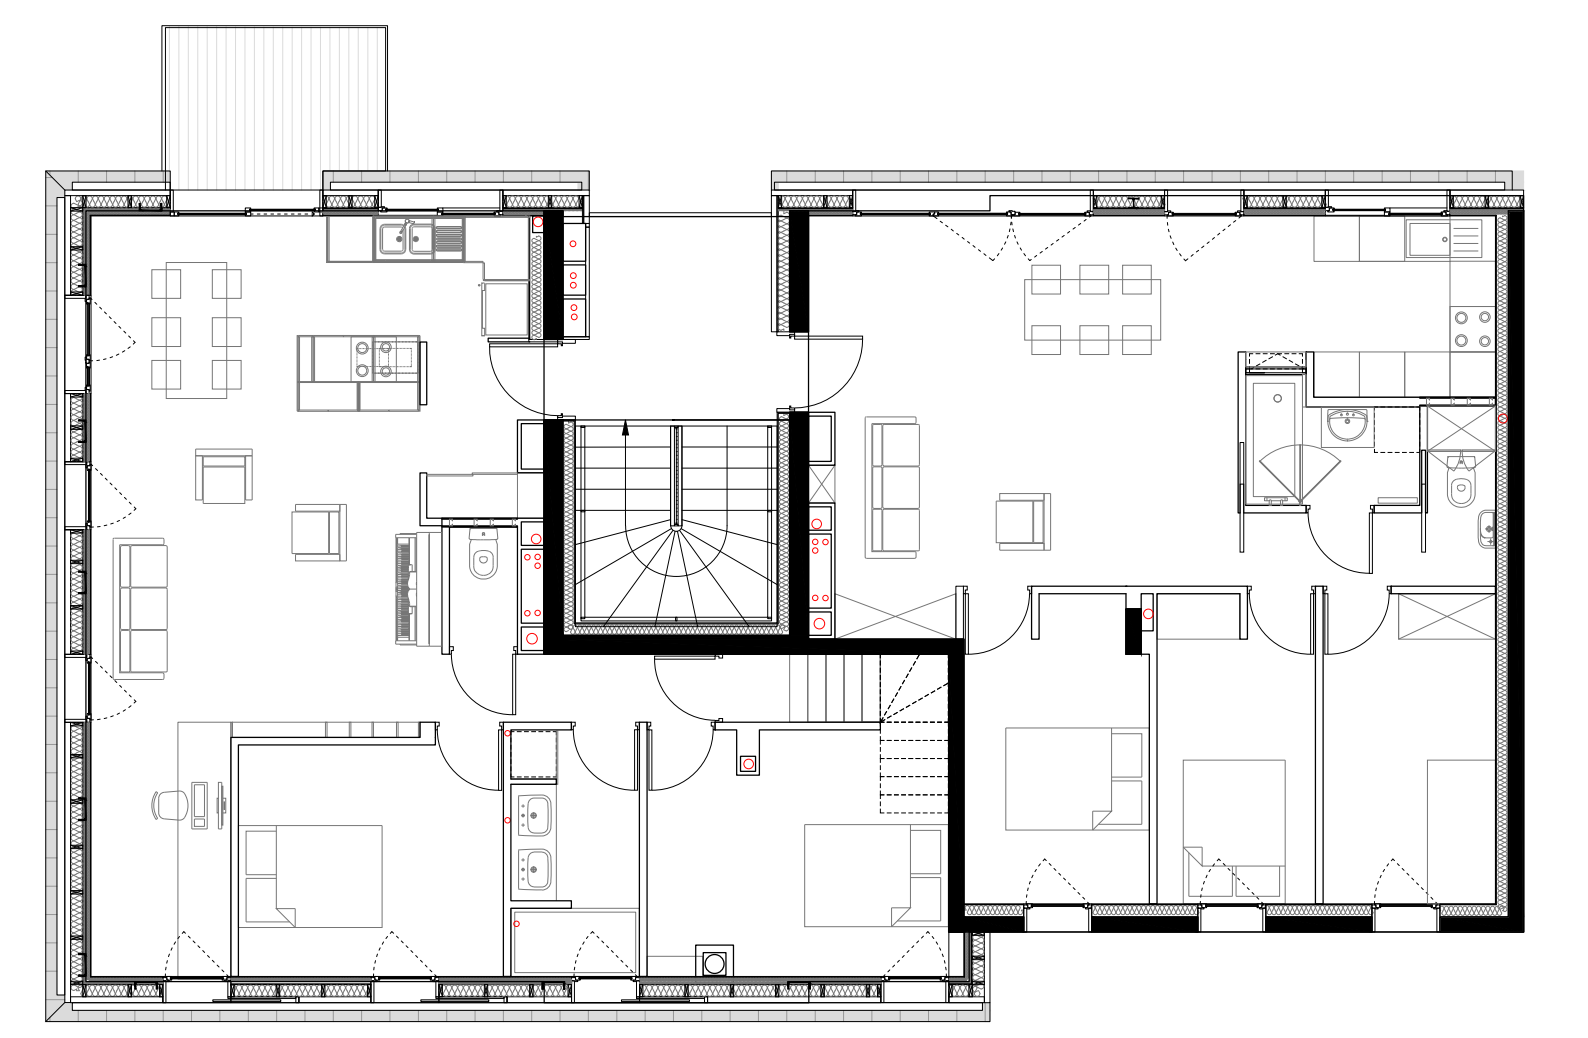


R+2 1/100

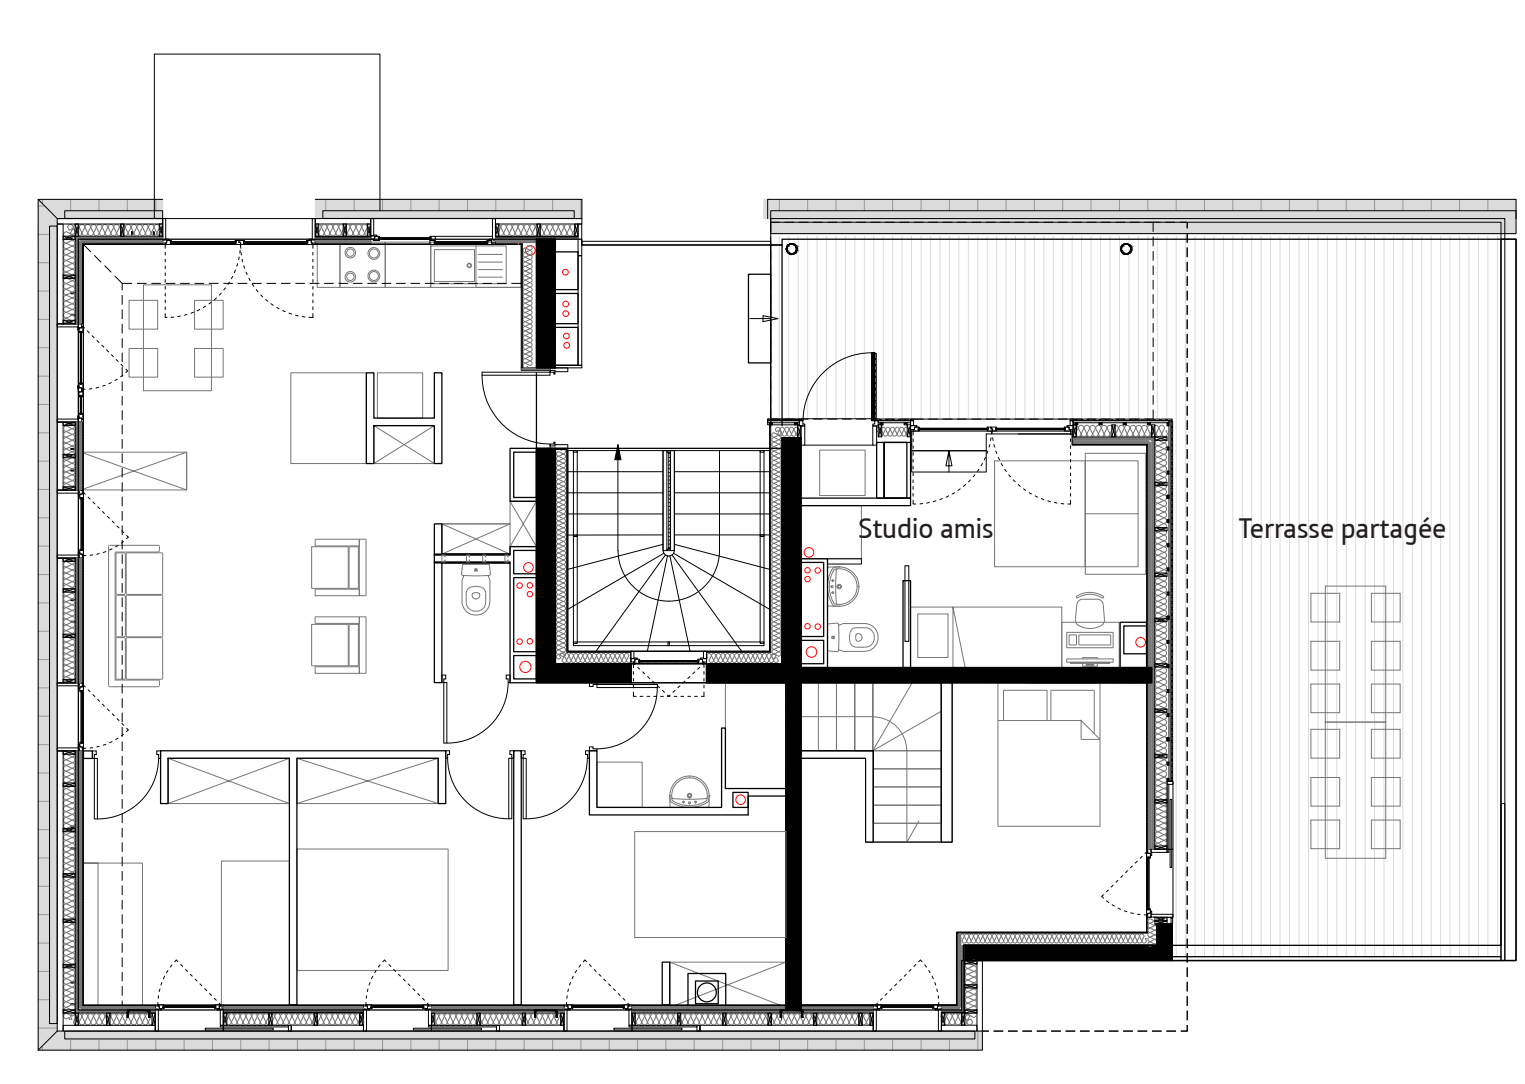

R+3 1/100

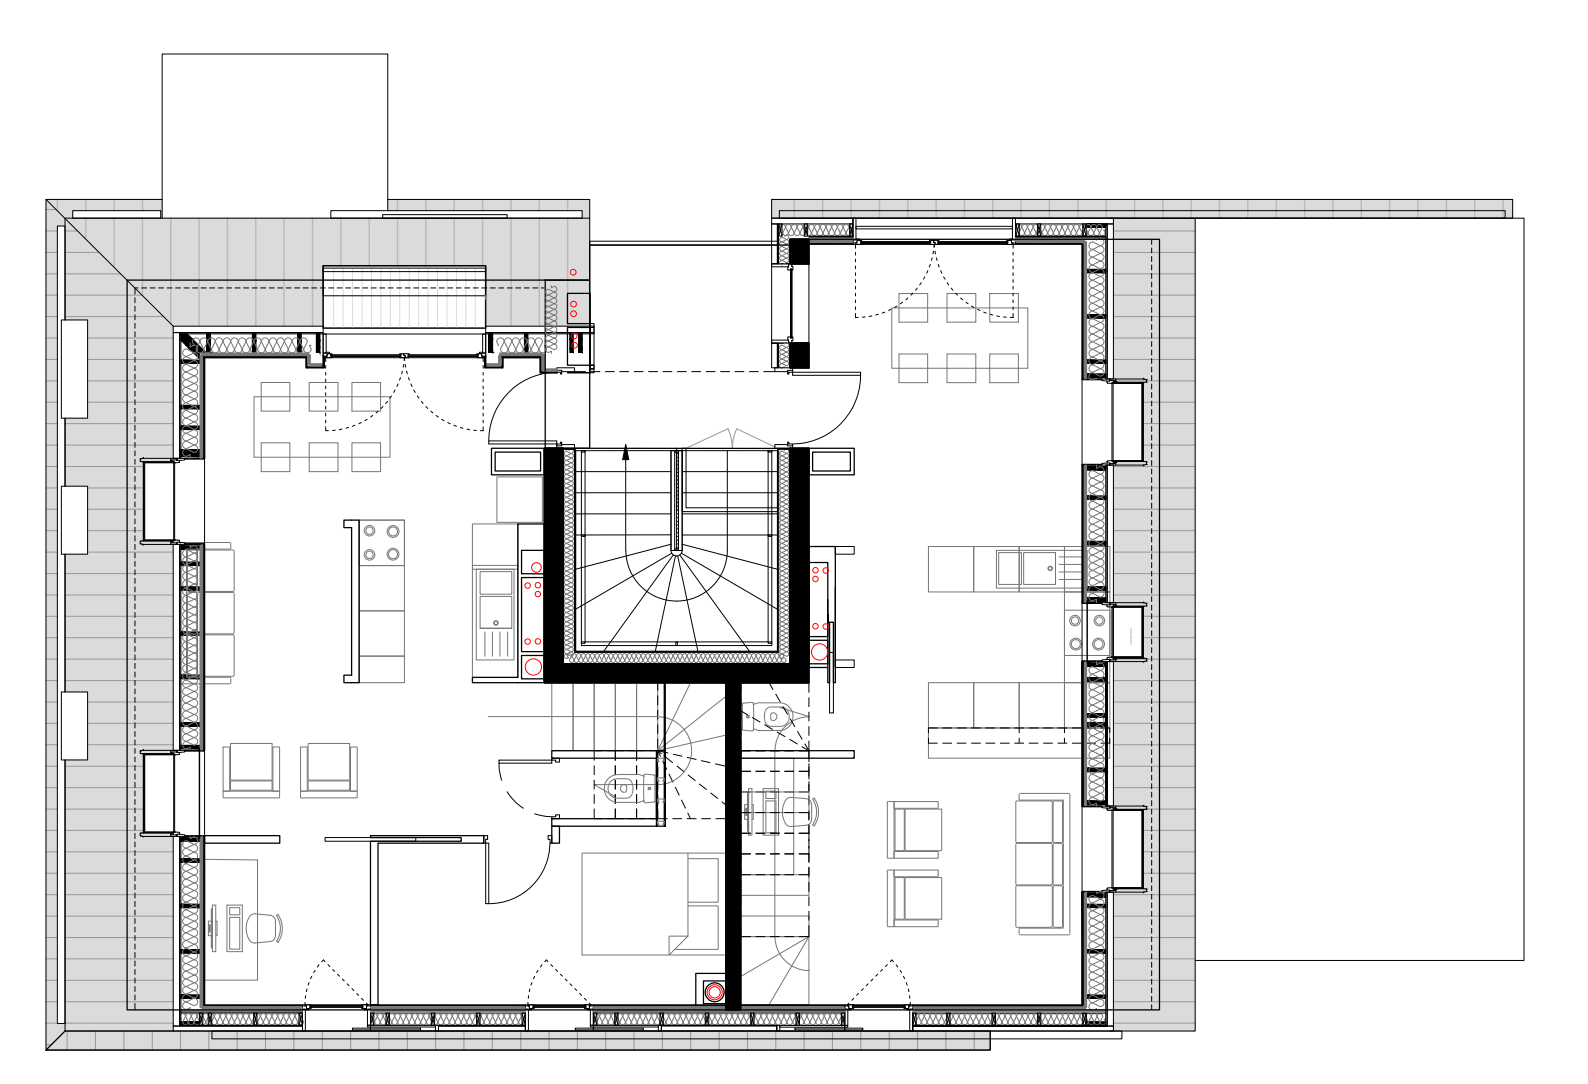

R+4 1/100

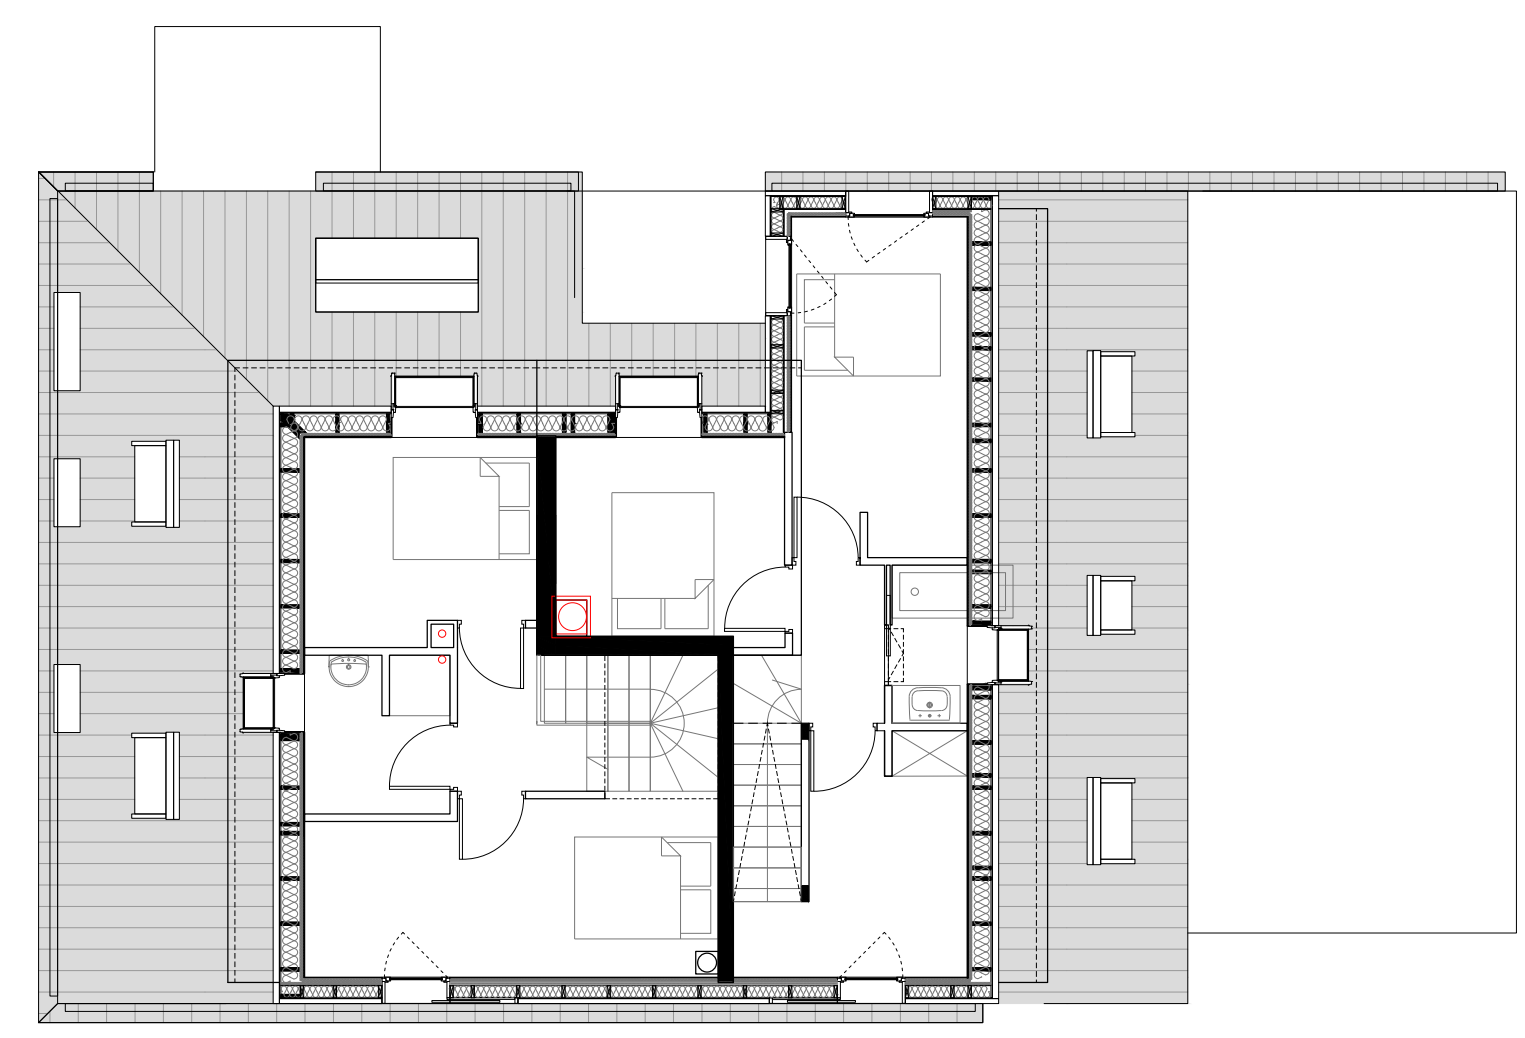

COUPE TRANSVERSALE 1/100

