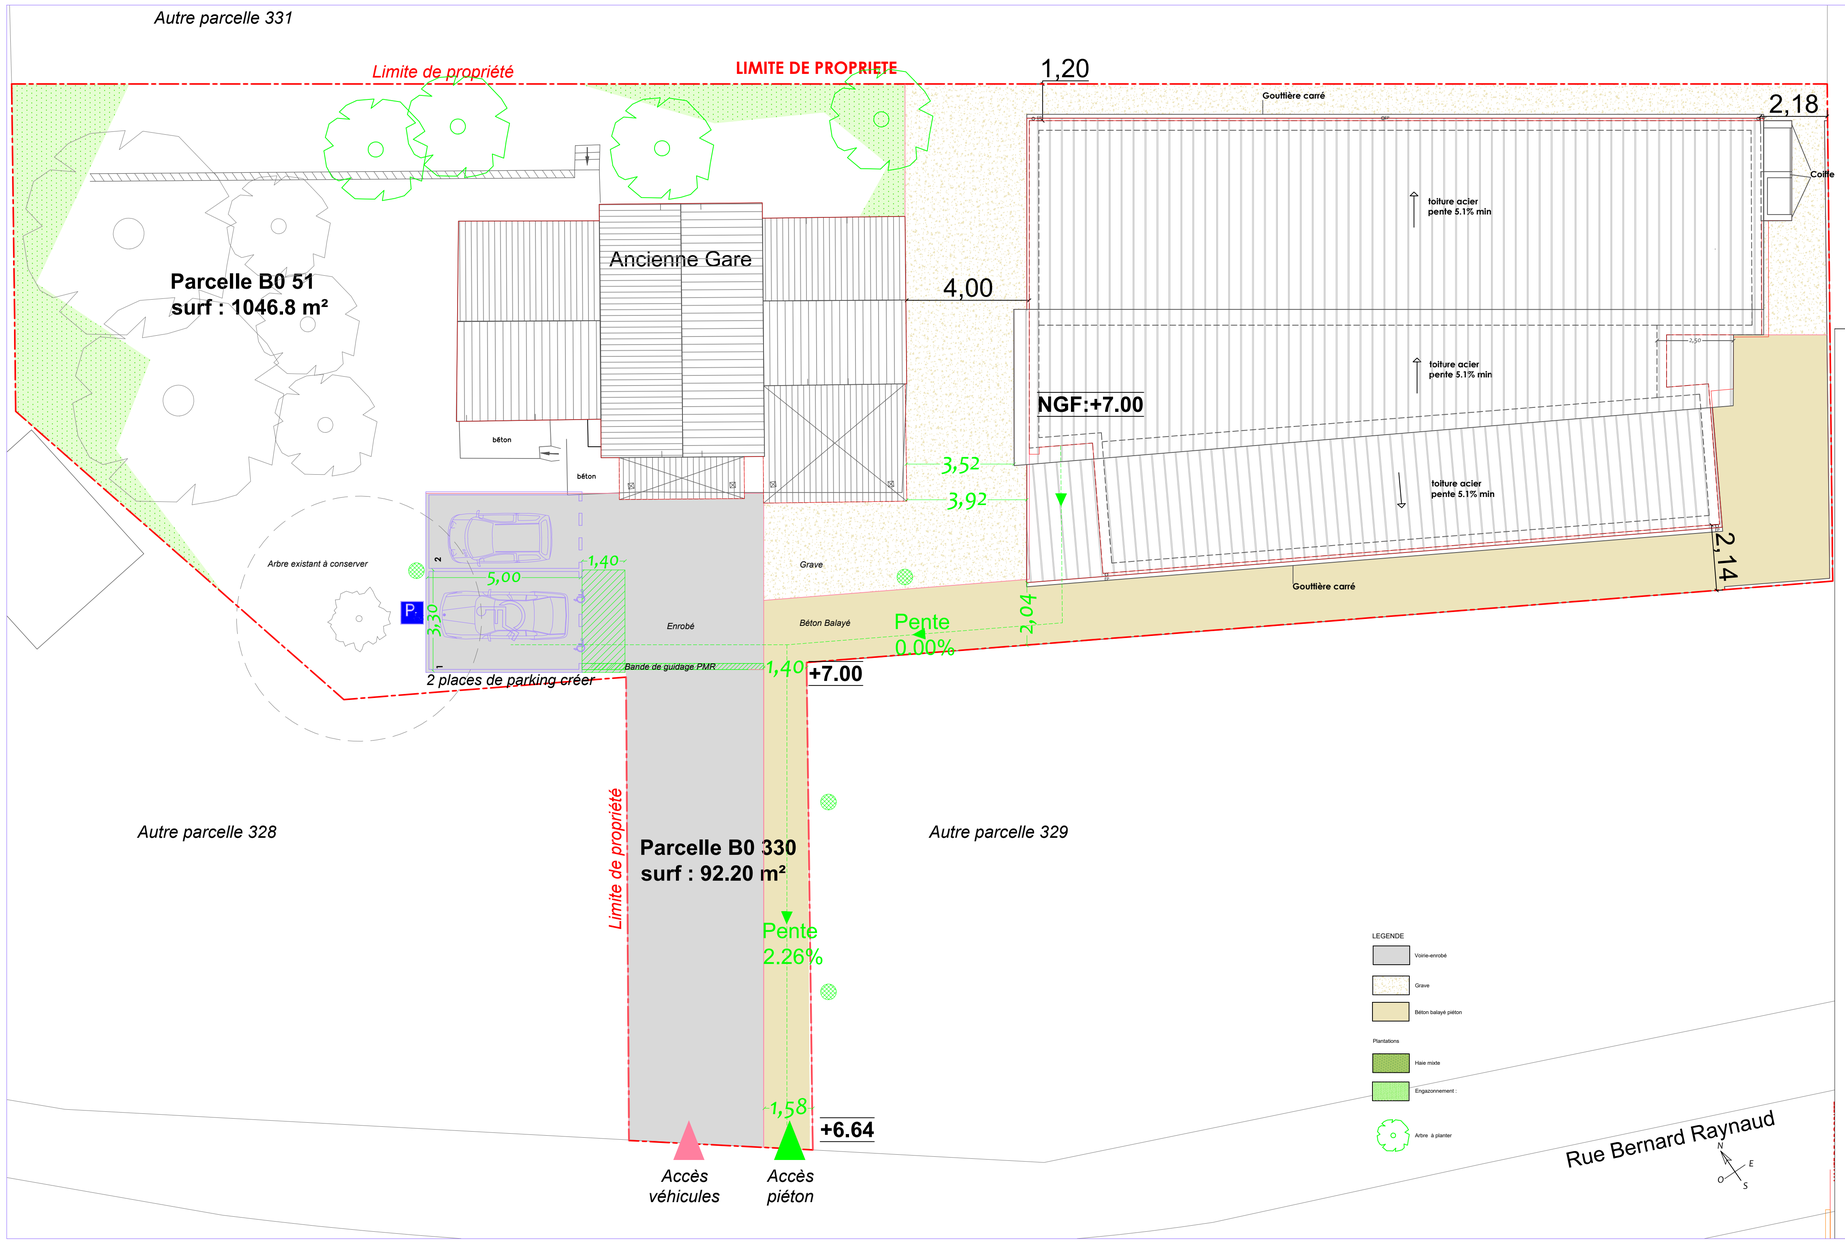

Construction de la base de vie des services techniques
Commune de Lanton
18-10c

DOE

>> PLAN DE MASSE

>>Maître d'Ouvrage
Commune de Lanton
18, Avenue de la Libération
33130 Lanton
Tél. 05 56 03 86 00

>>Architectes
Agence Métaphore
38, quai de Bacalan
33300 Bordeaux
Tél. 05 56 29 10 70
contact@agencemetaphore.fr

>>Bureau d'études
ACTIOM IS
7 allée des échasses
33138 LANTON
Tél. 06 59 05 79 46
f.sanchis@actiom.fr

>>Bureau de contrôle
APAVE SUDEUROPE
Avenue Gay Lussac
33370 Artigues-Pres-Bordeaux
Tél. 05 56 77 27 27
denis.soule@apave.com

>>SPS
BUREAU VERITAS CONSTRUCTION
Parc d'activités actipolis Avenue Ferdinand de Lesseps
Canejan 33612
Tél. 05 57 96 24 00
sylvie.gaugris@fr.bureauveritas.com

Phase	**DOE**
Date	Decembre 2019
Echelle	1 : 100
Dessiné par	Metaphore Architecture