


EXT. INT.

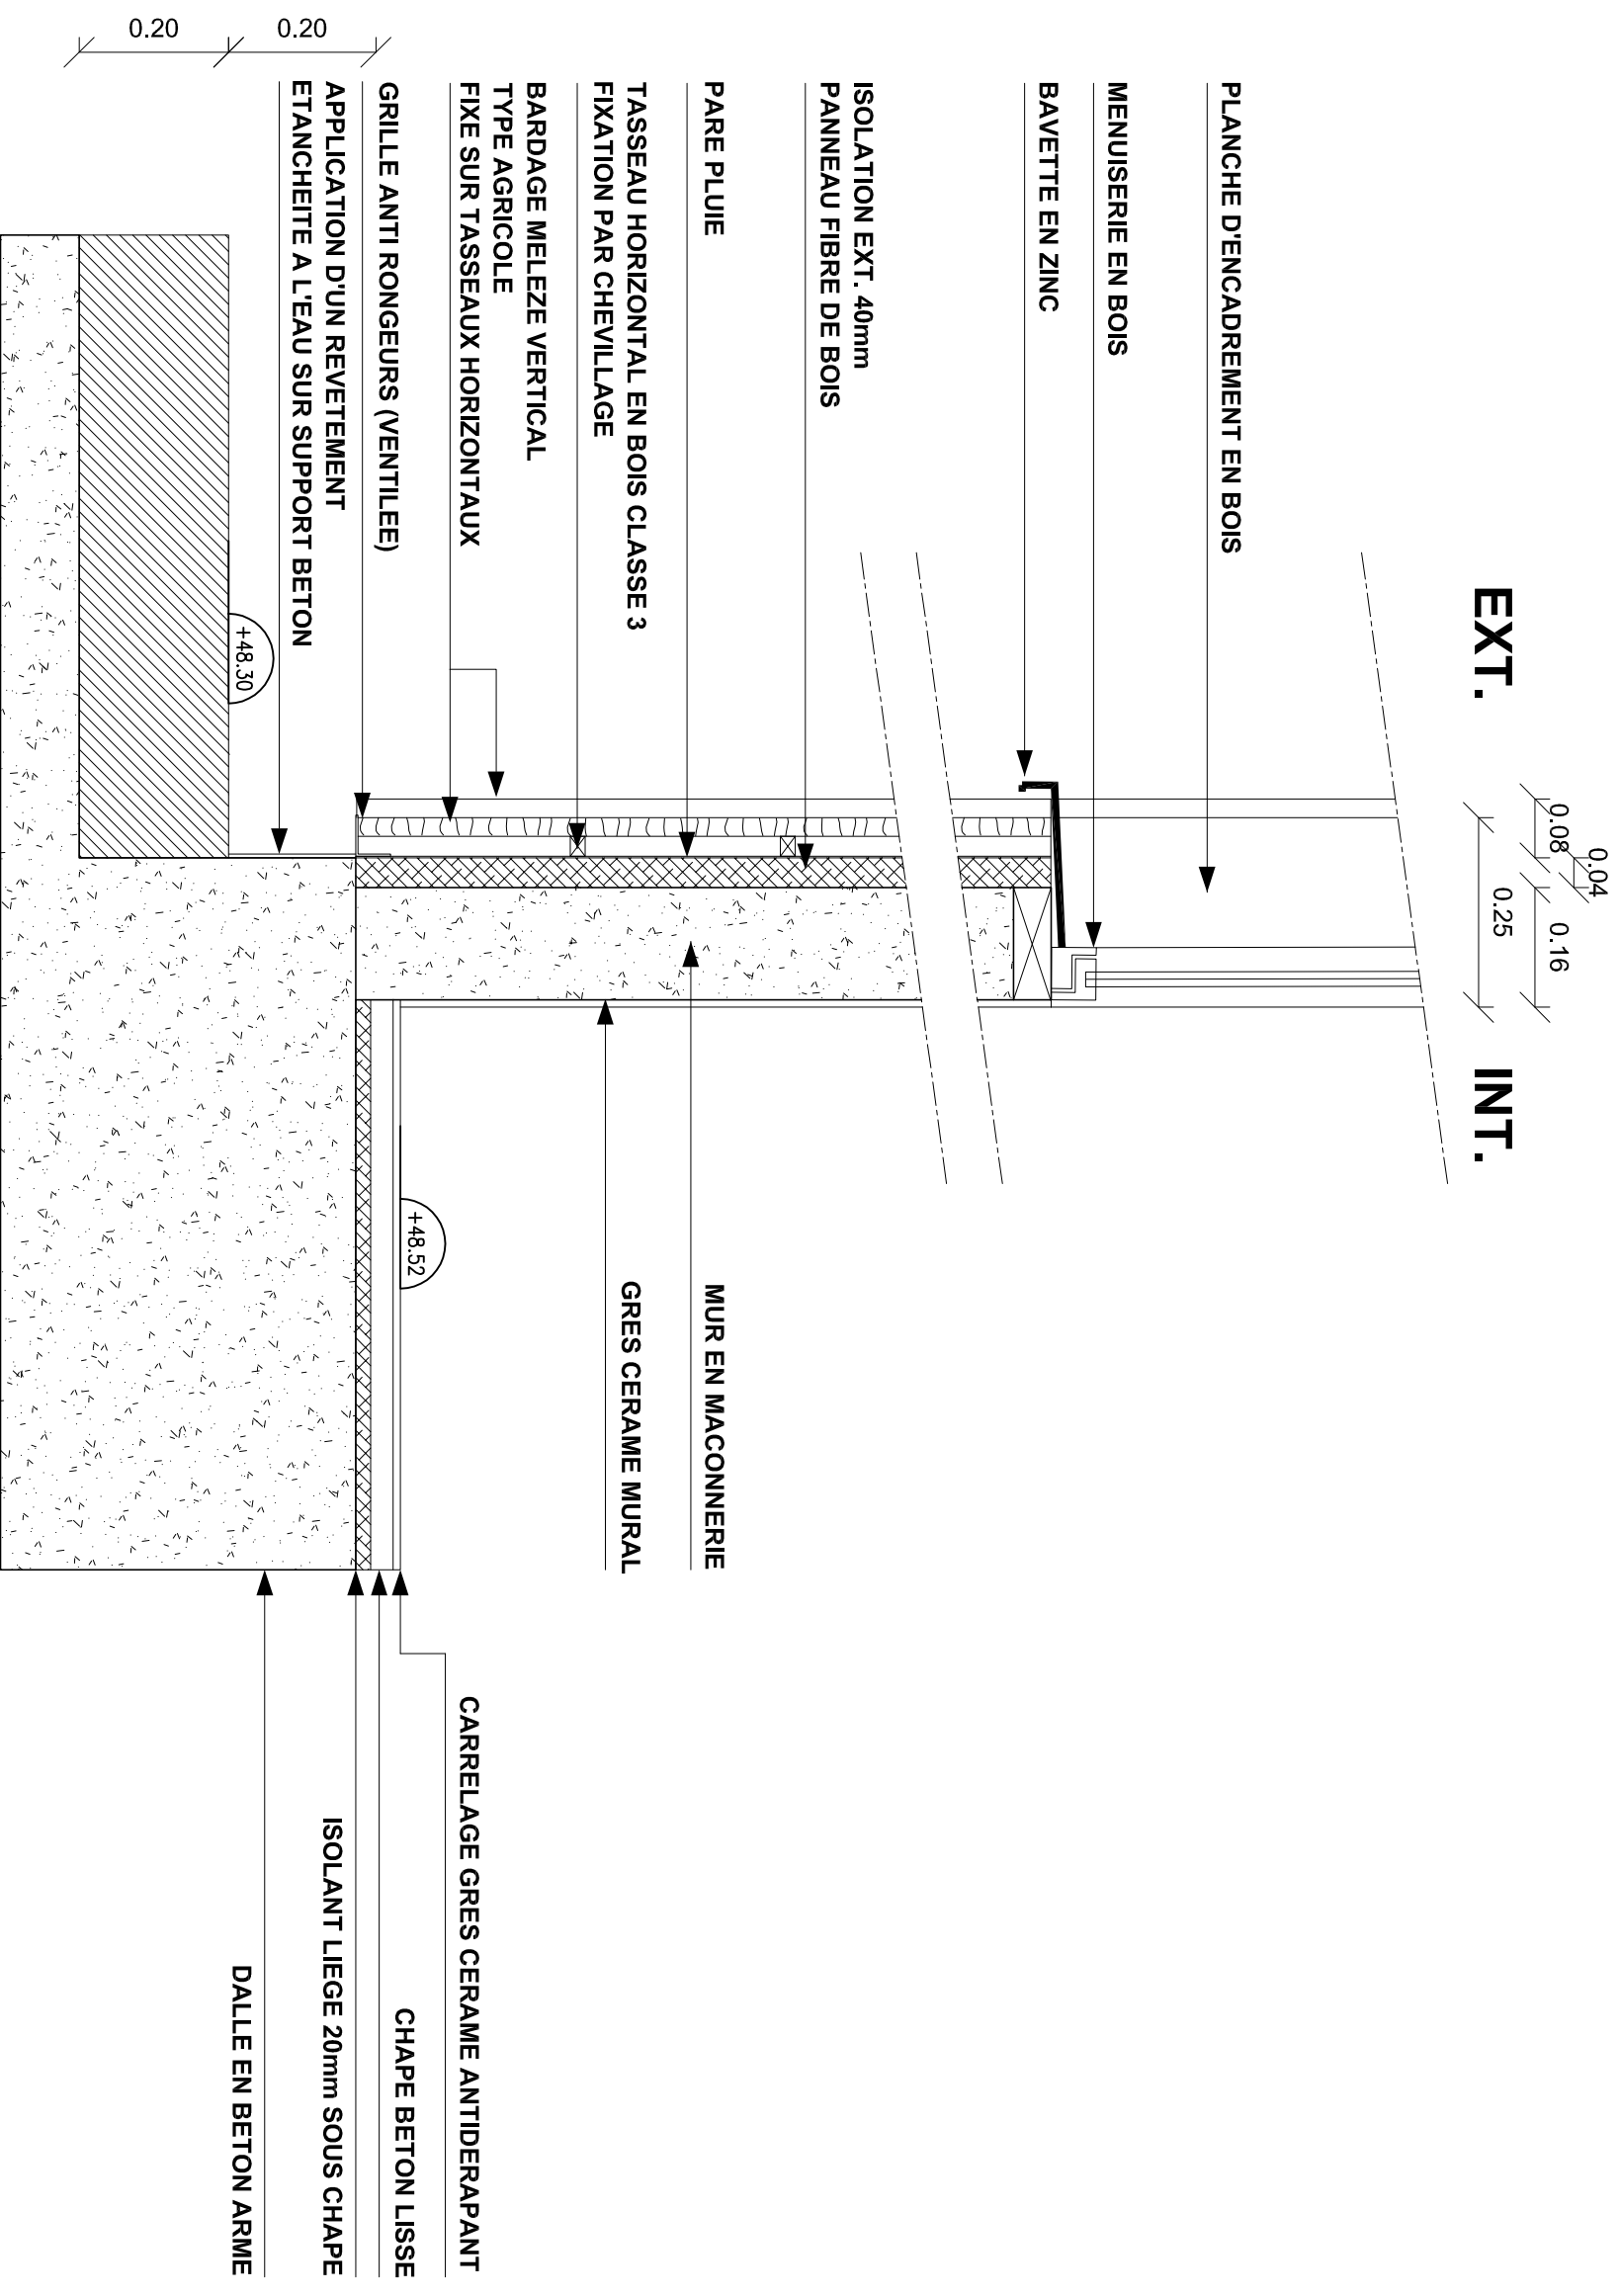

Etude du système de collecte et de transport des eaux usées de la vallée de la Thève et réalisation du collecteur d'eaux usées entre le poste de refoulement intercommunal à Coye et le lavoir d'Orry La Ville

COUPE-DETAIL TECHNIQUE n°2
Mur-Plancher du local exploitant

Echelle : 1/10ème	MODIFICATION	
PHASE: DCE	DATE	INDICE
AR_8312	26.11.15	00
	15.12.15	01



SICTEUB
 Syndicat Intercommunal pour la Collecte
 et le Traitement des Eaux Usées
 des Bassins de la Thève et de l'Ysieux
 BP4 route départementale 922
 96270 ASNIERES SUR OISE
 Tél : 01 34 09 85 50
 Fax : 01 34 09 86 49