






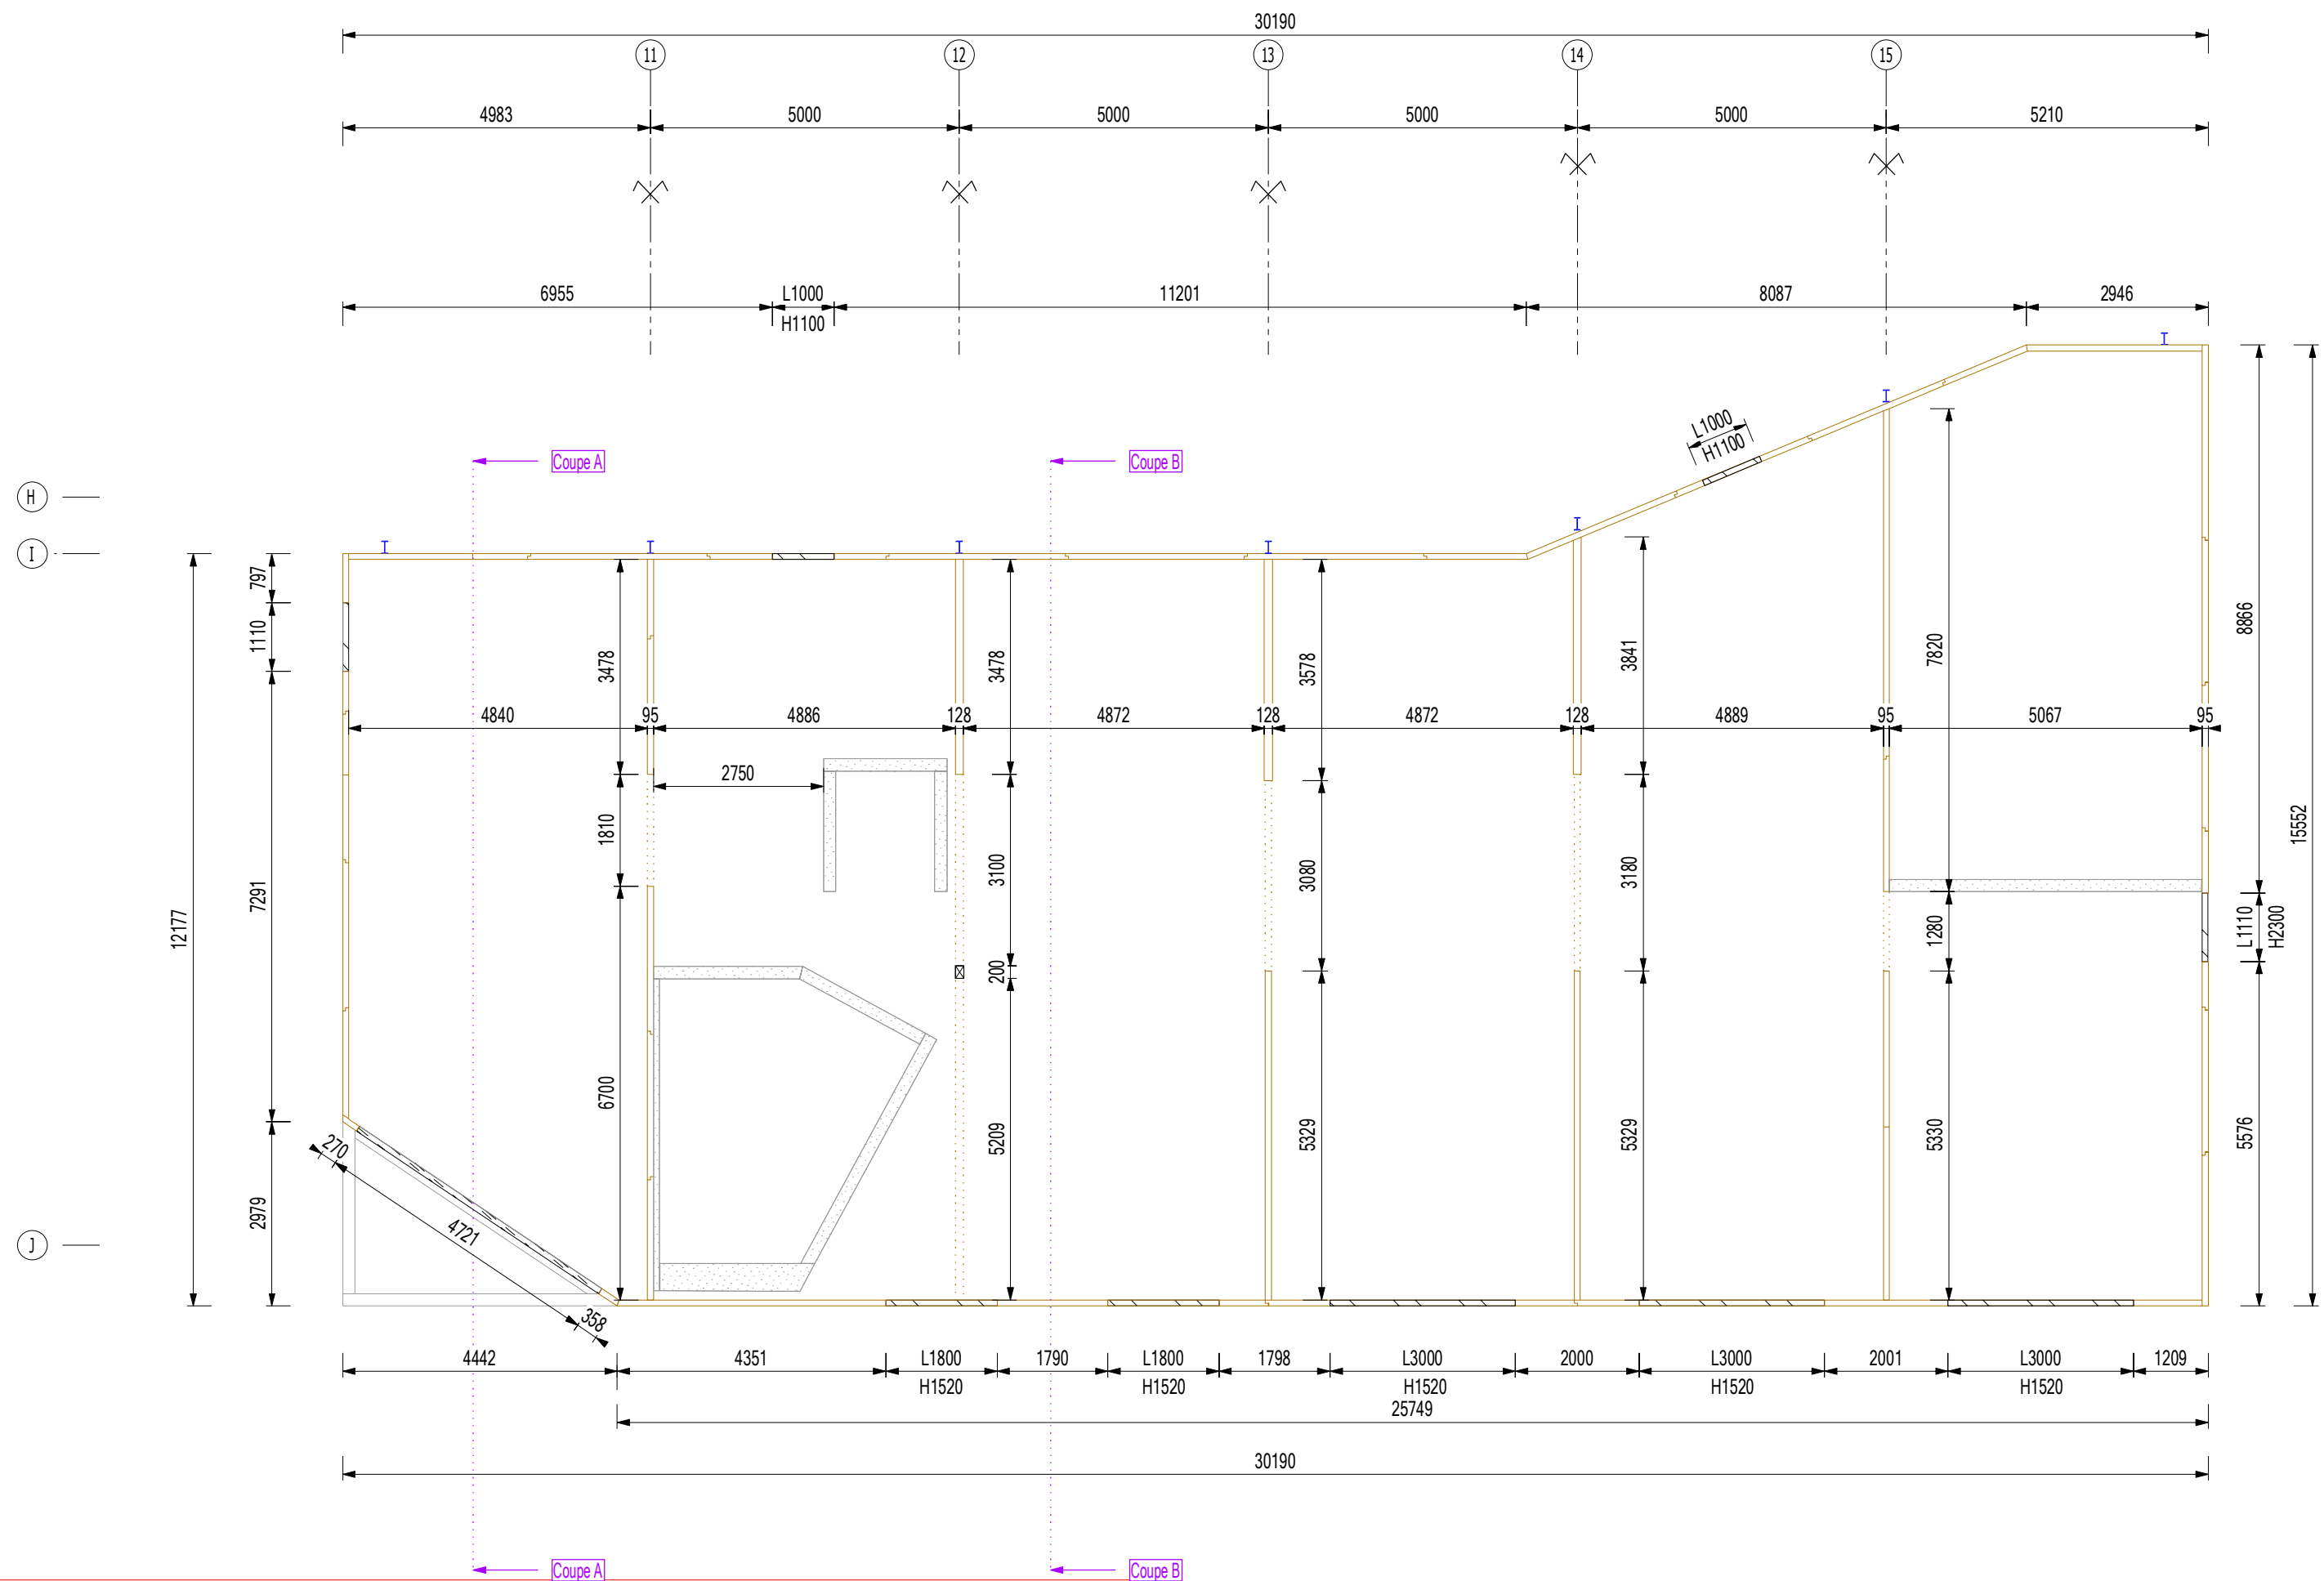


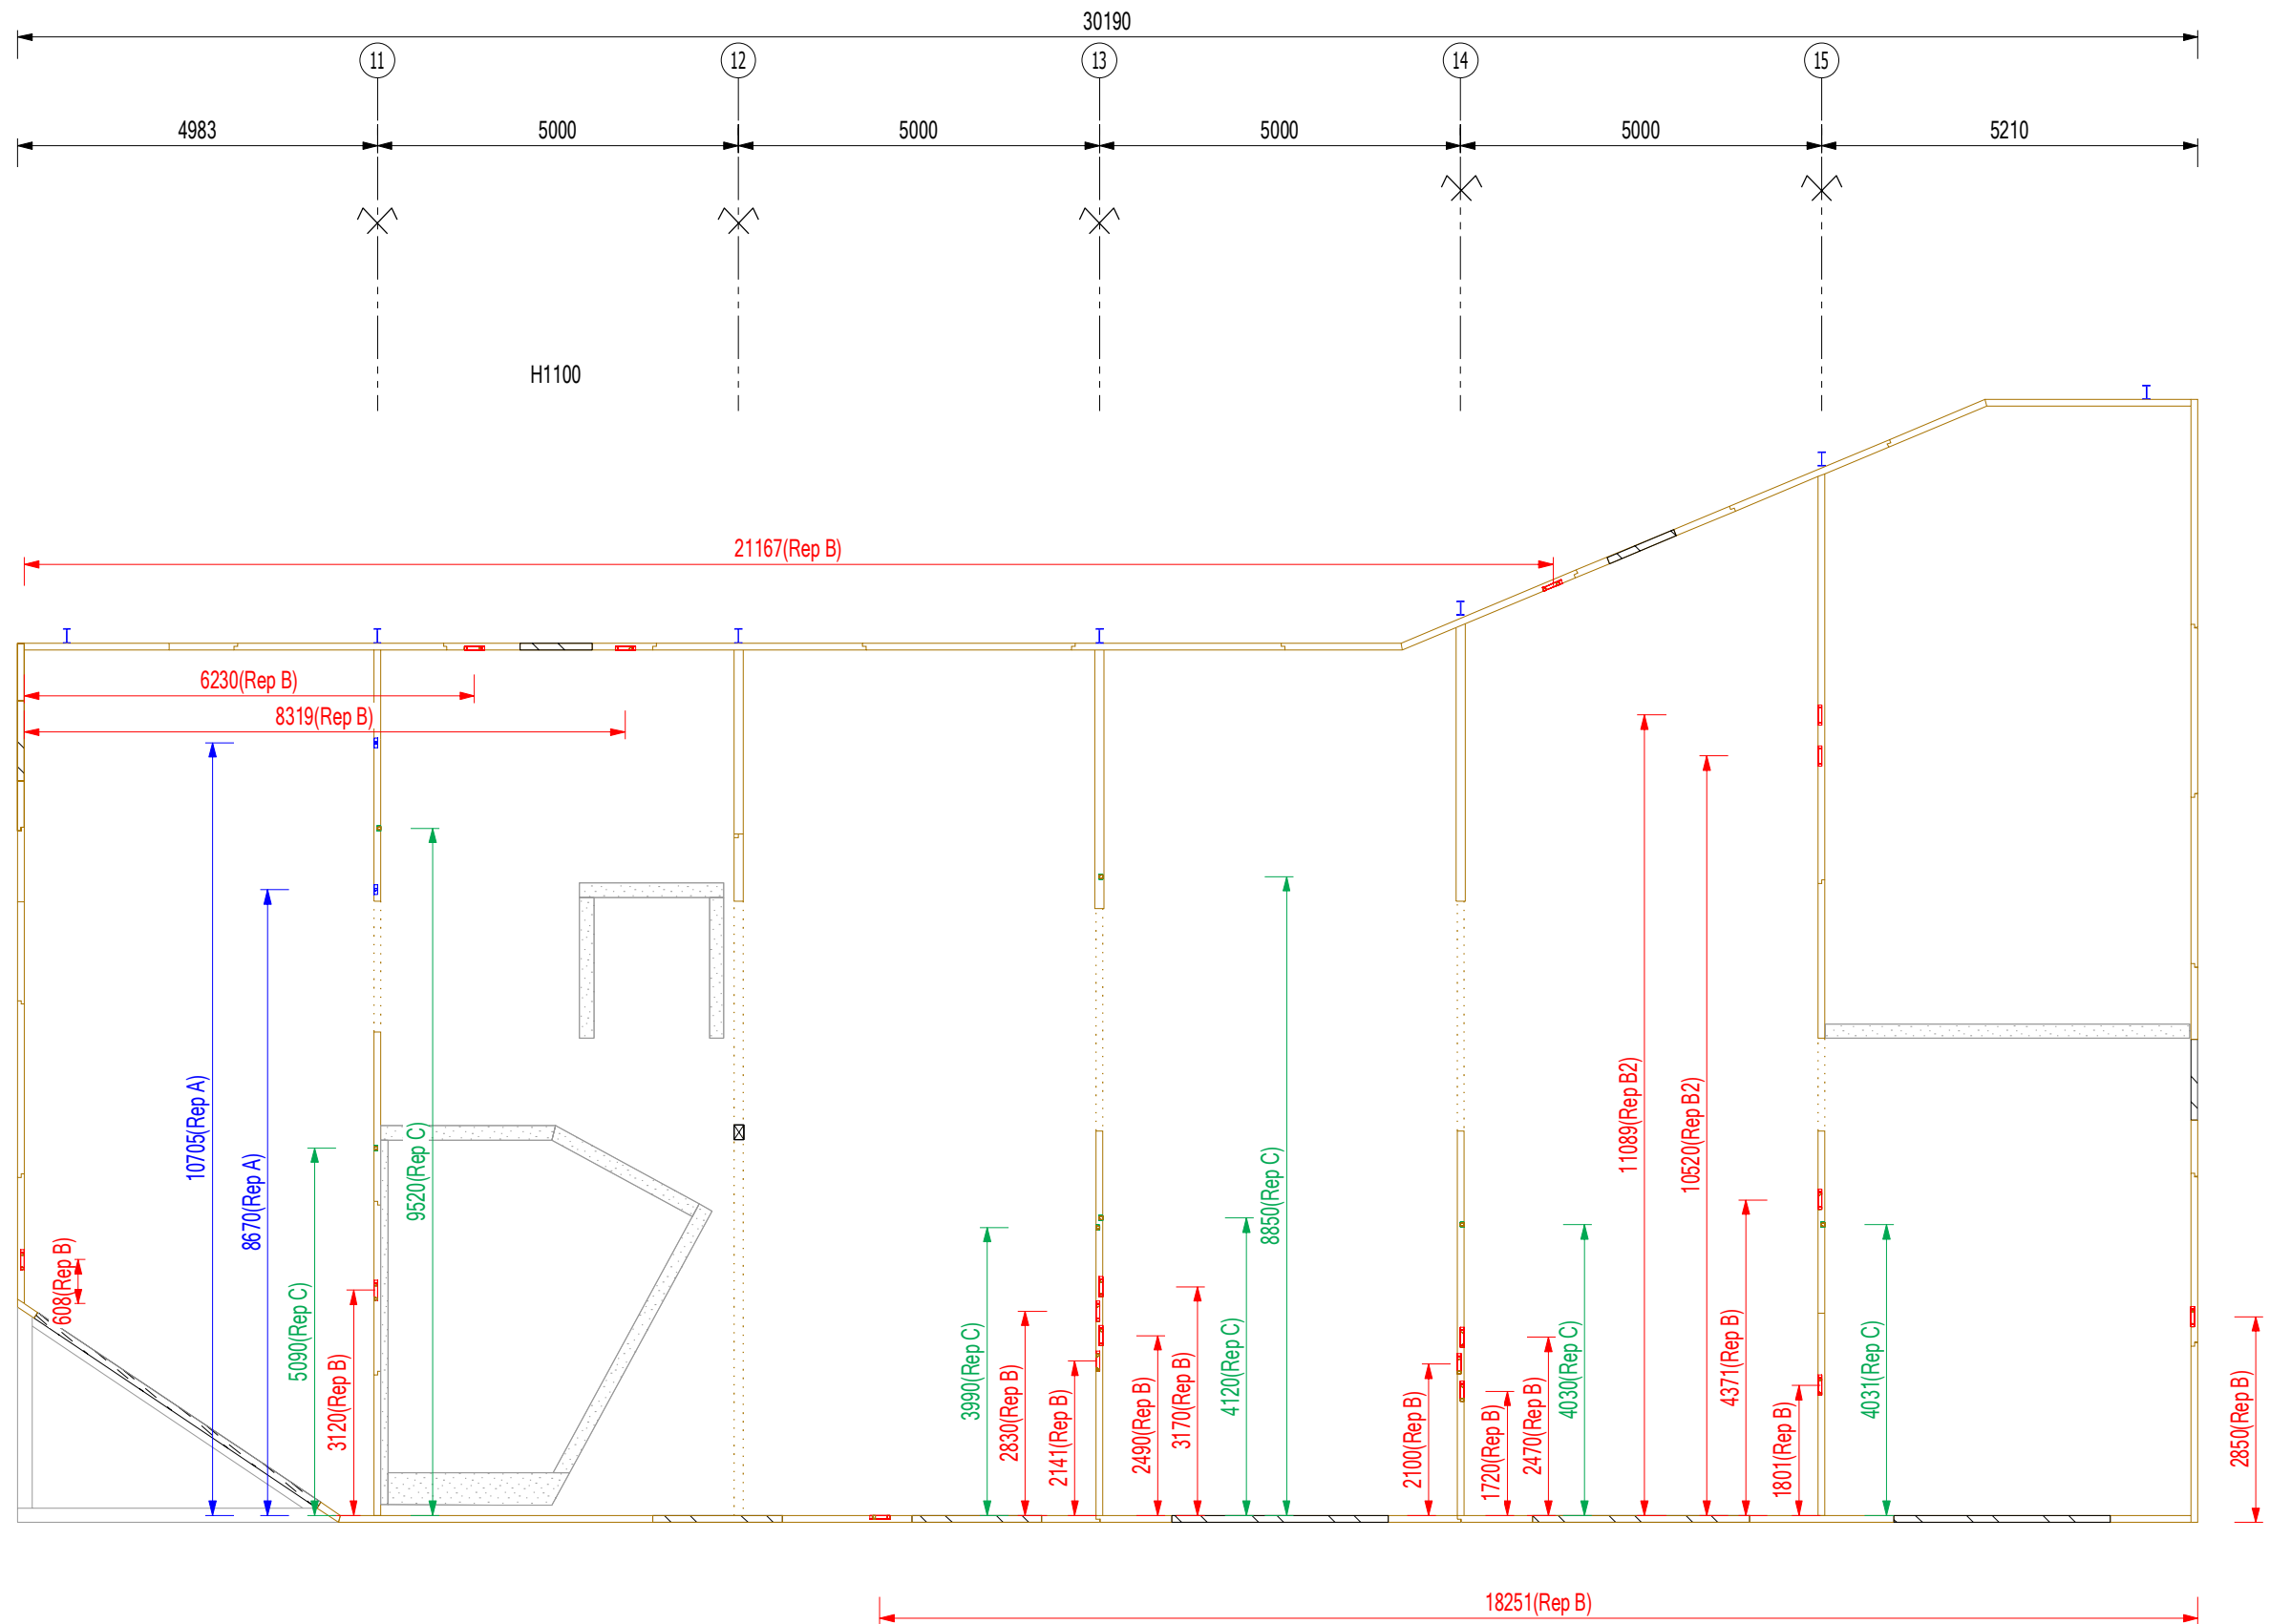

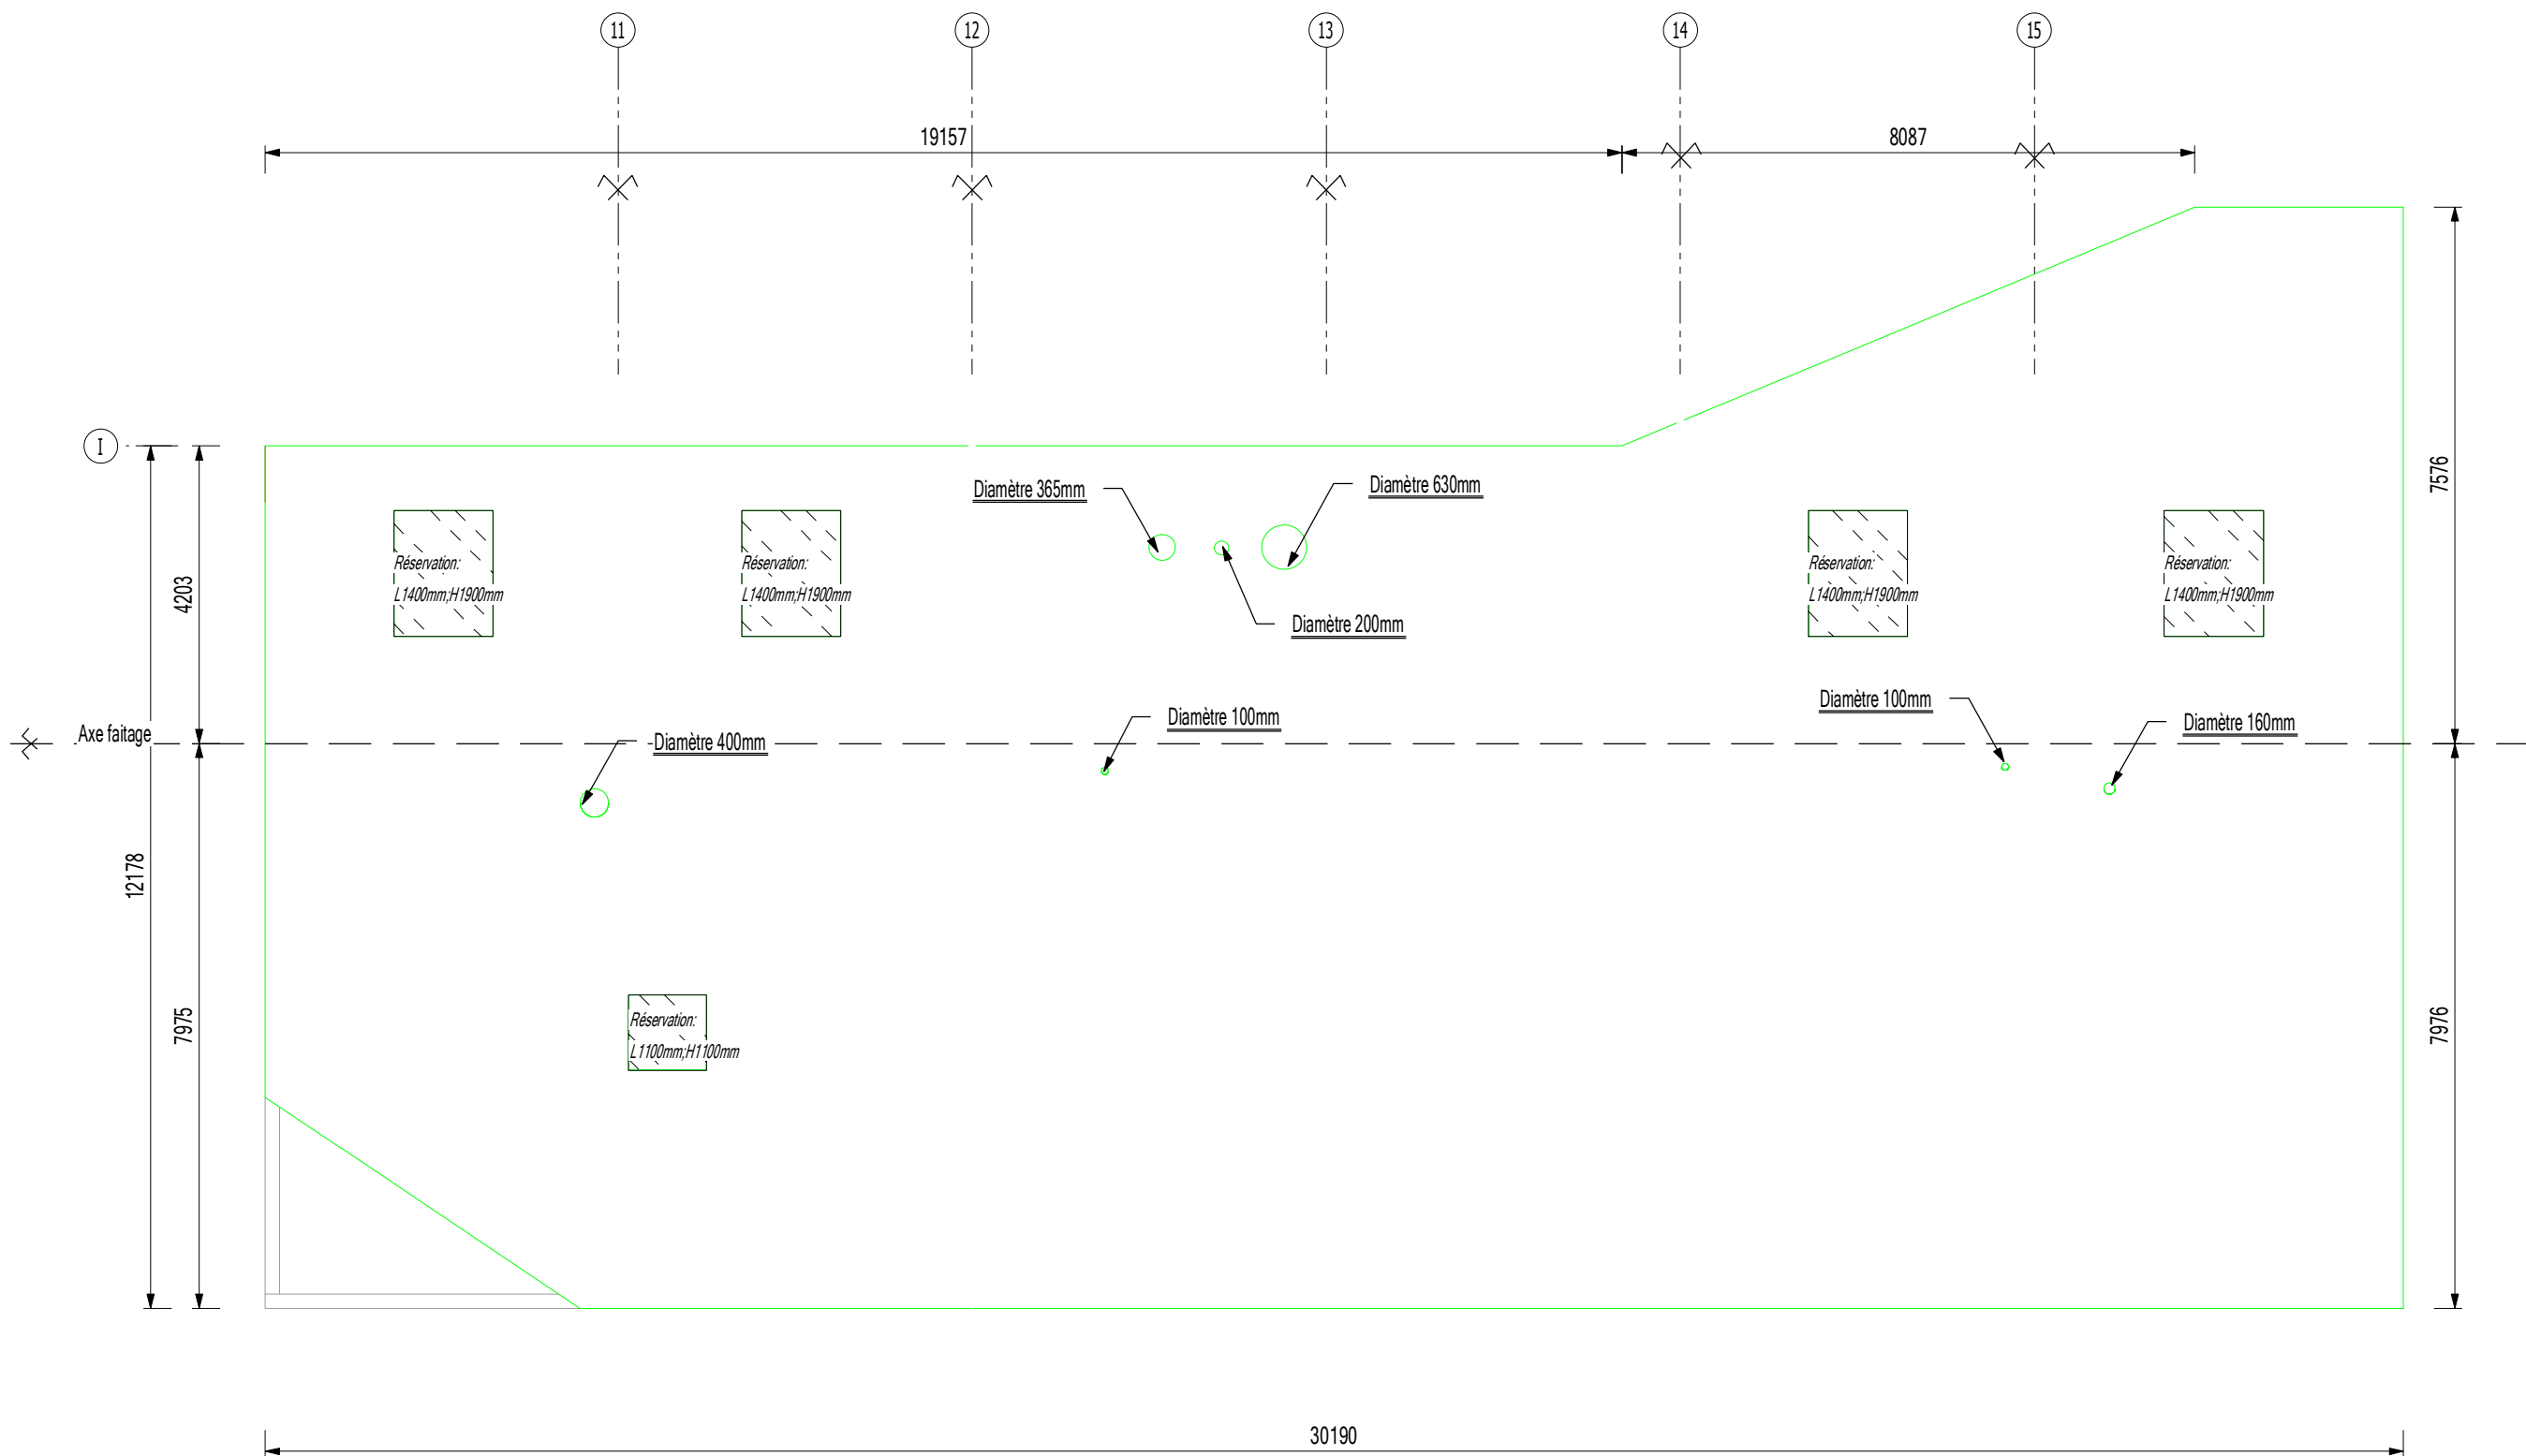


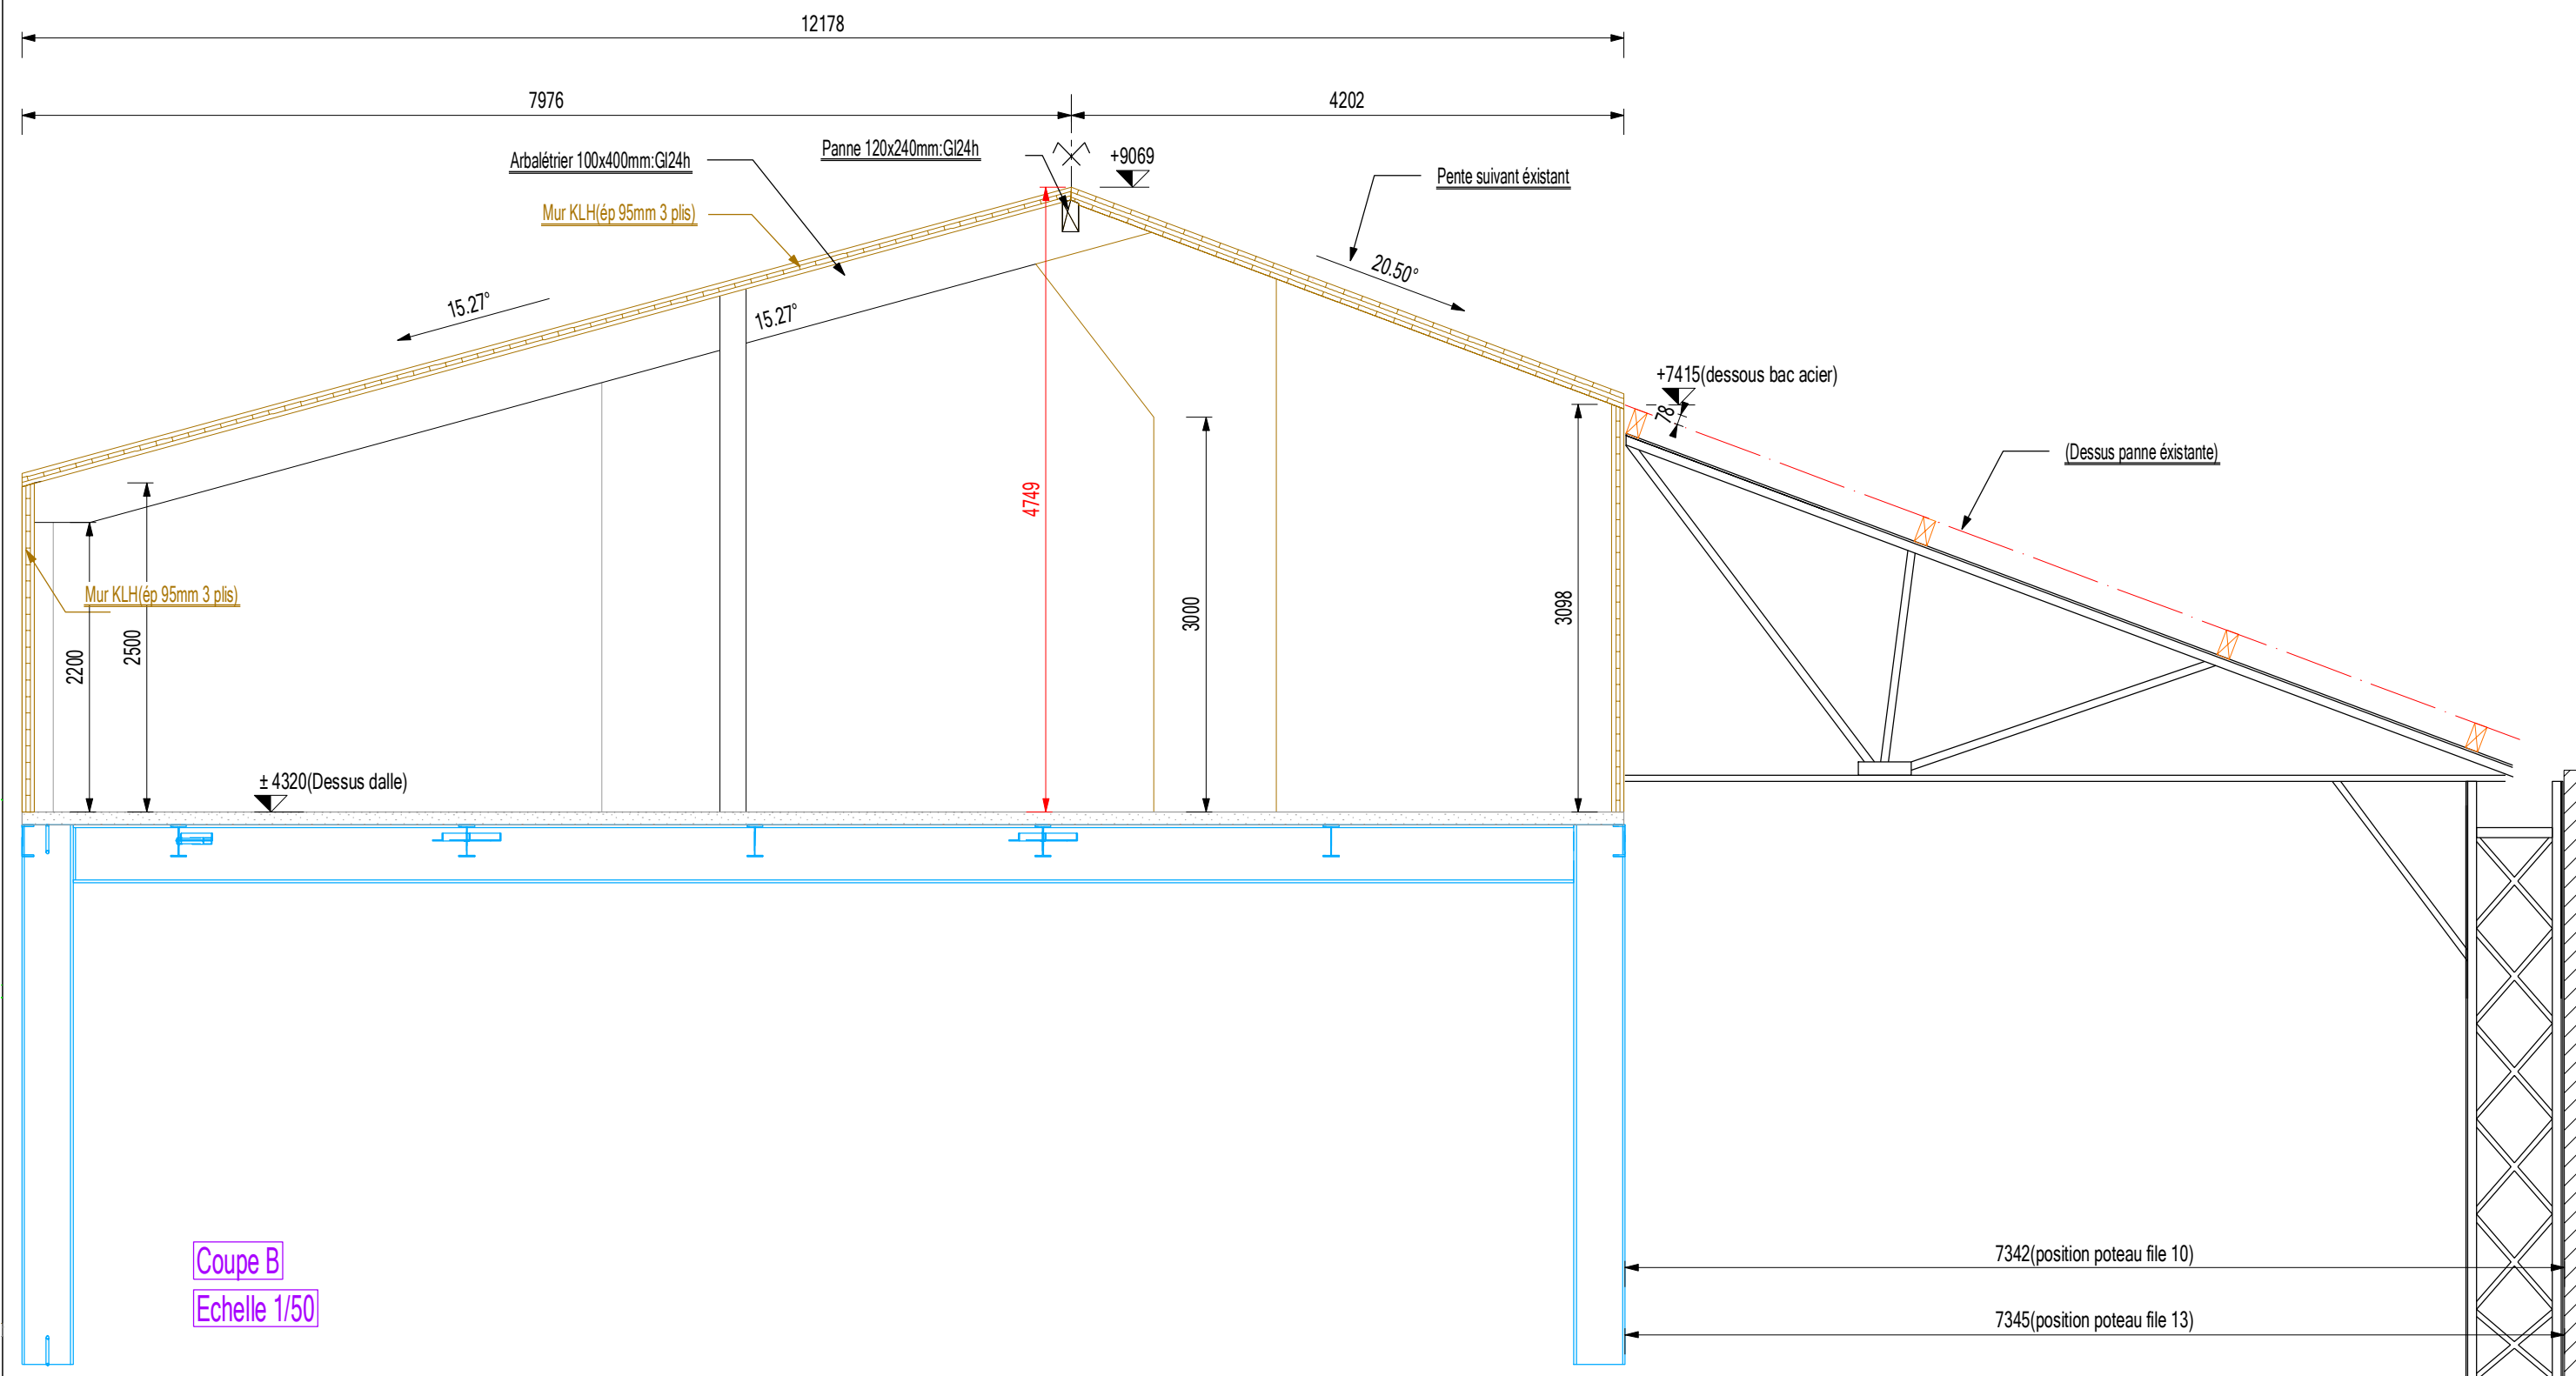

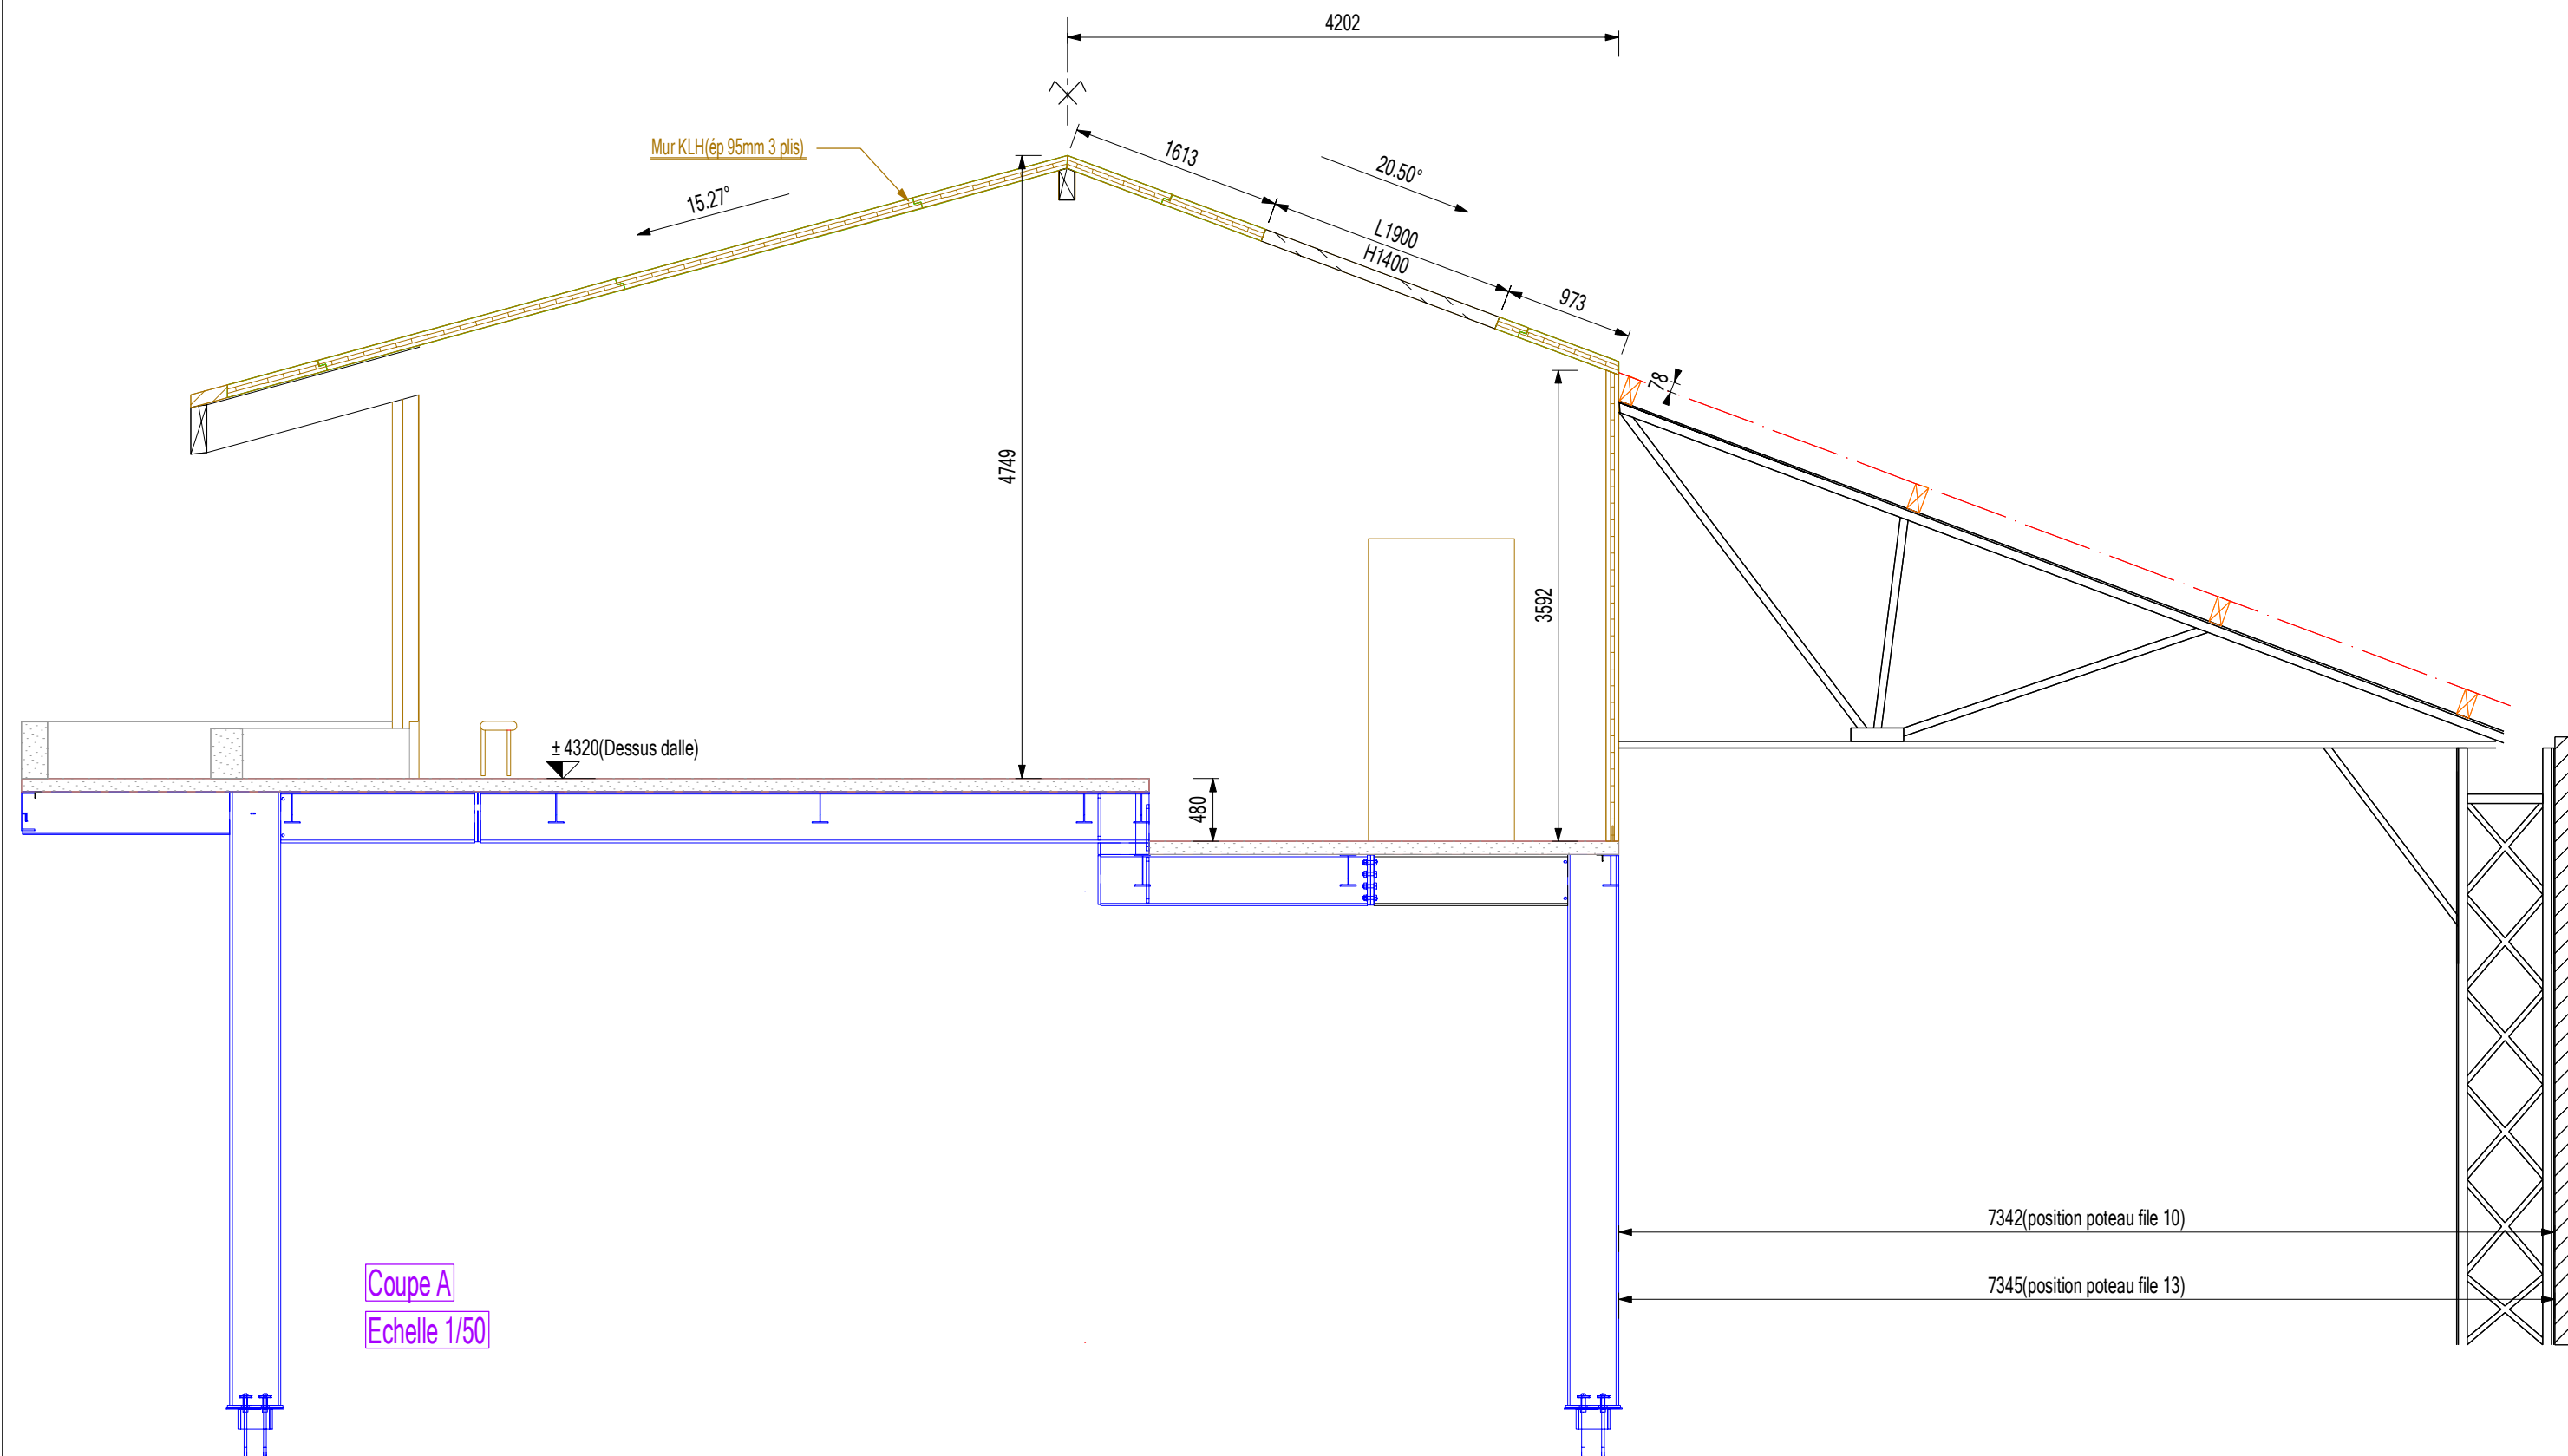


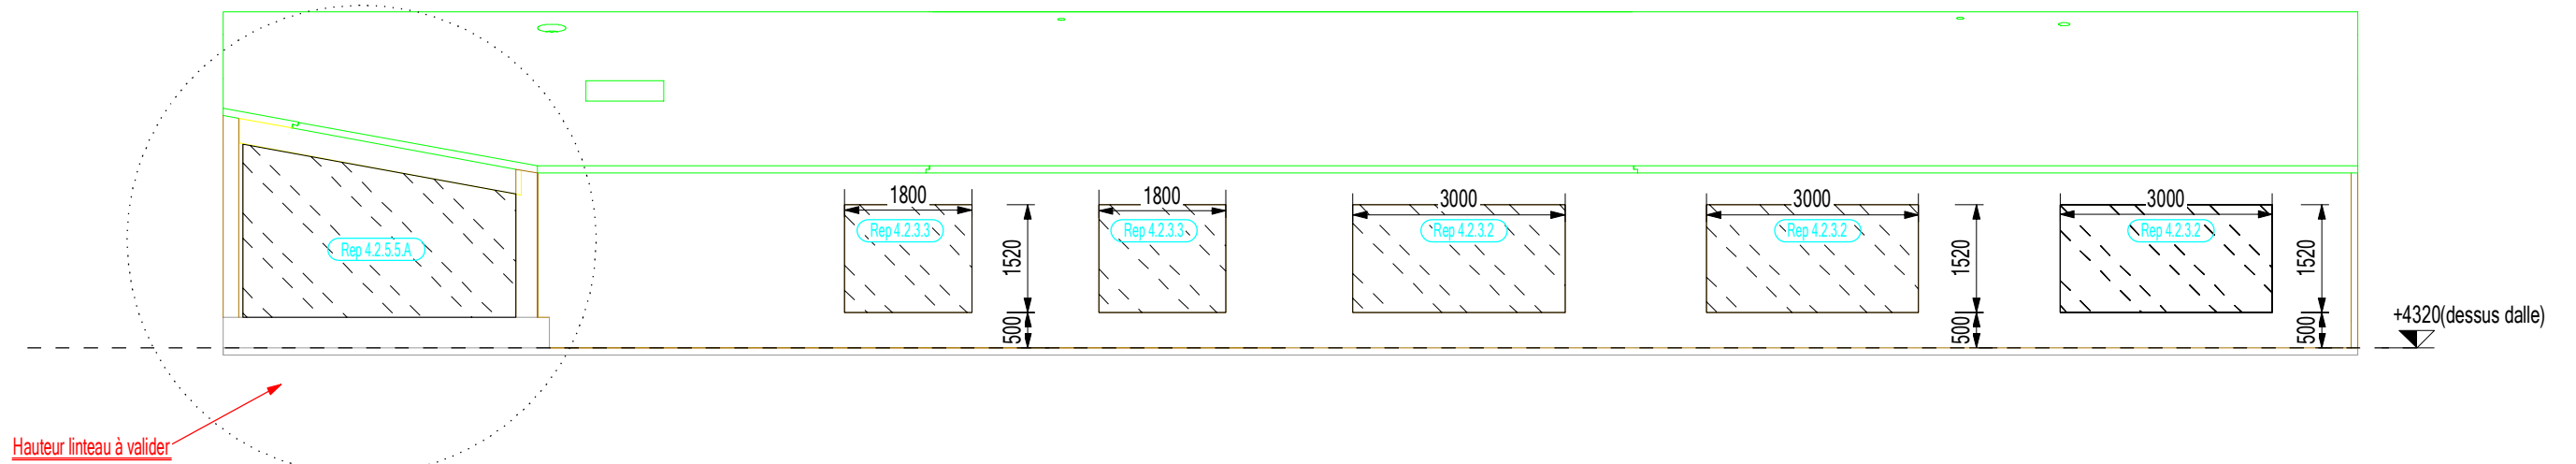


Façade Ouest
Echelle 1/100

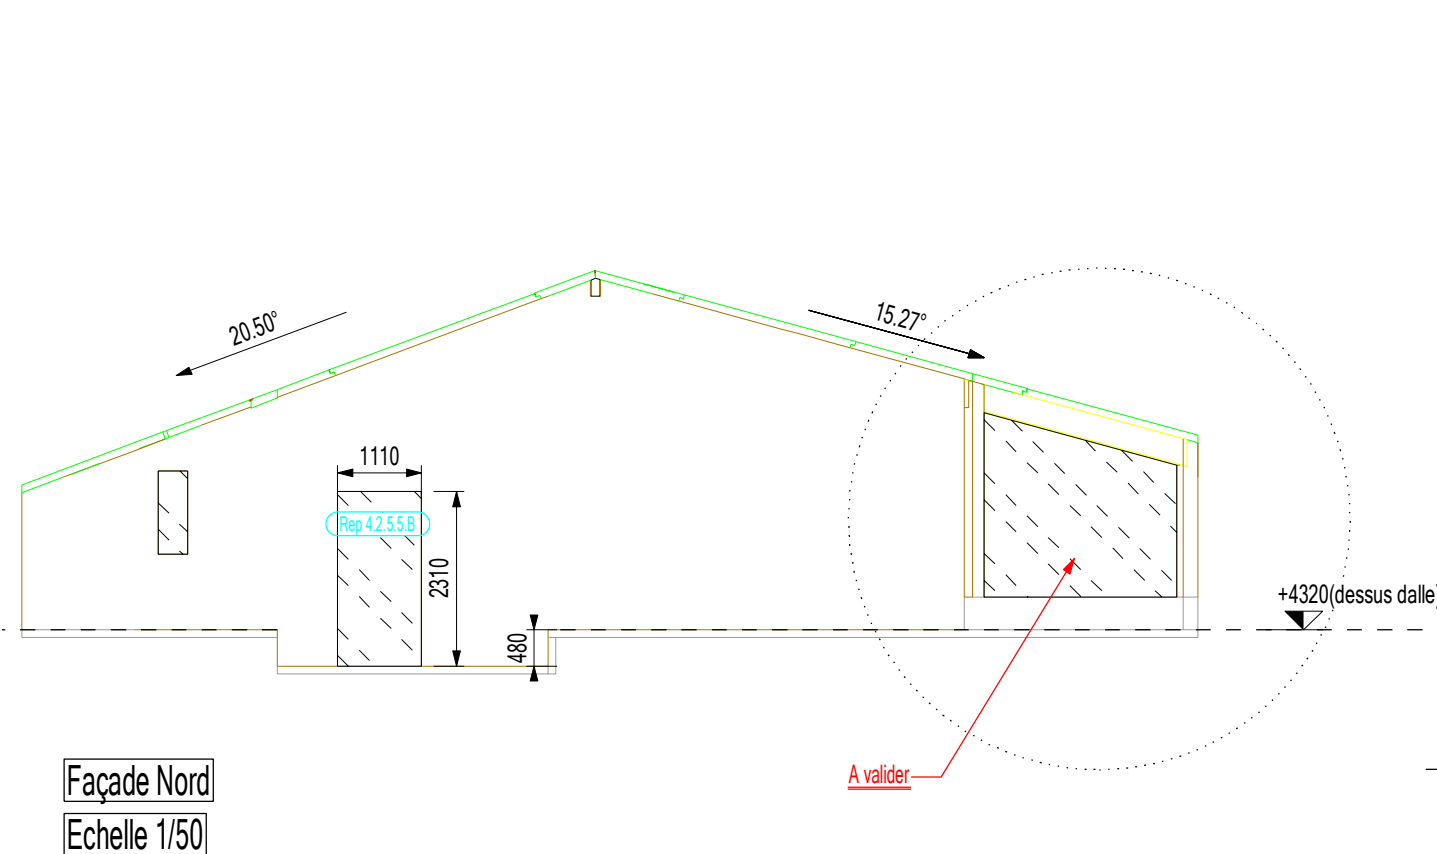


Façade Nord
Echelle 1/50

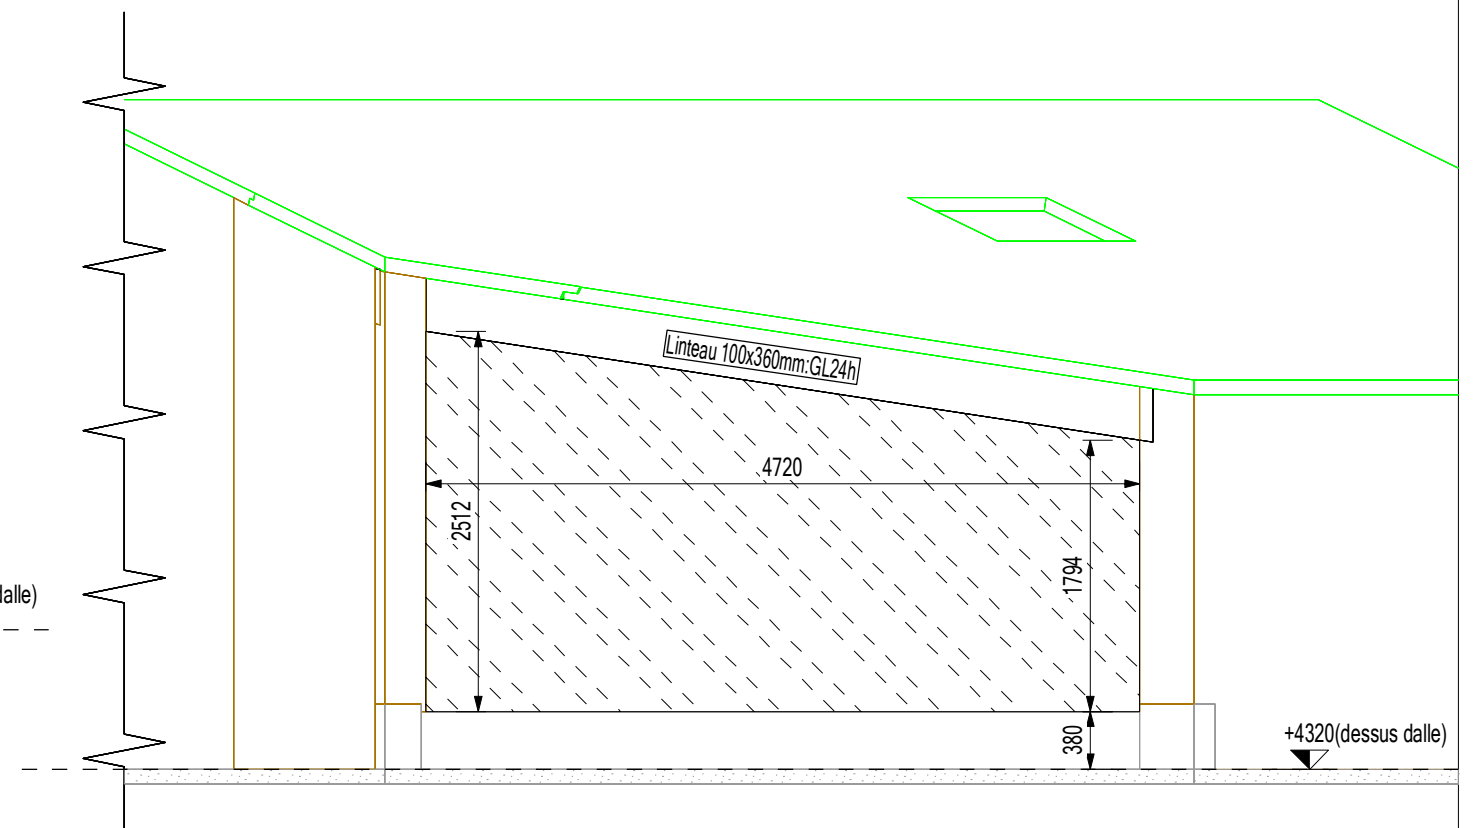

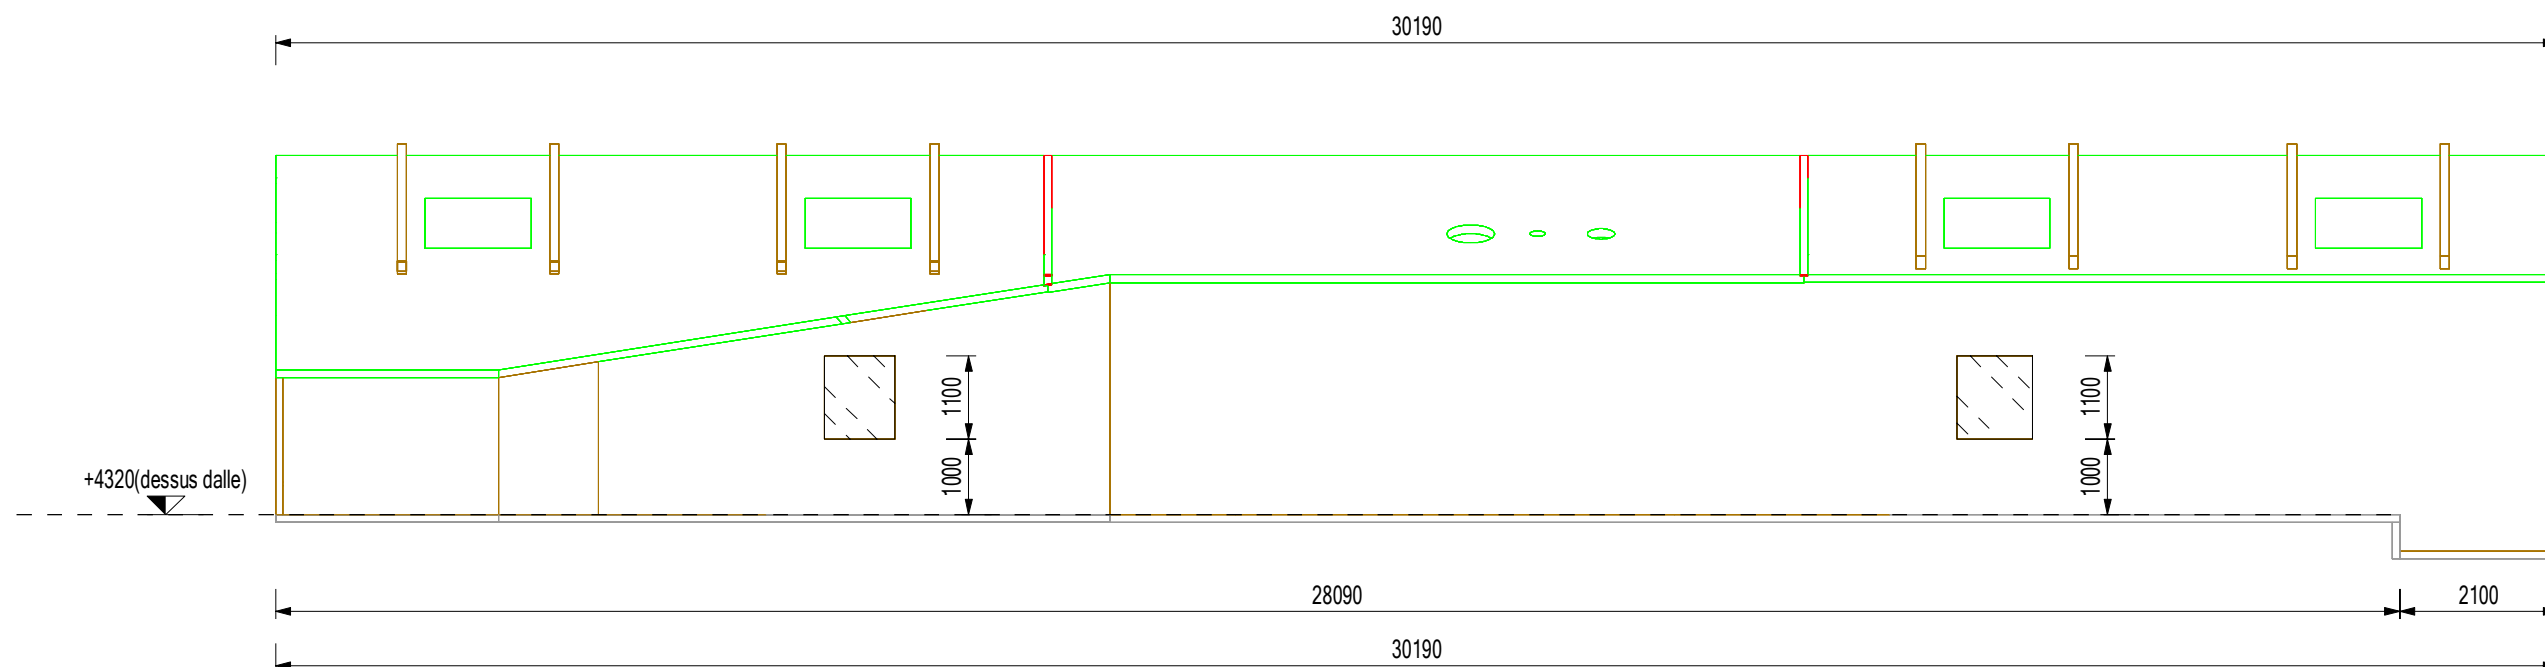

Façade Est
Echelle 1/100

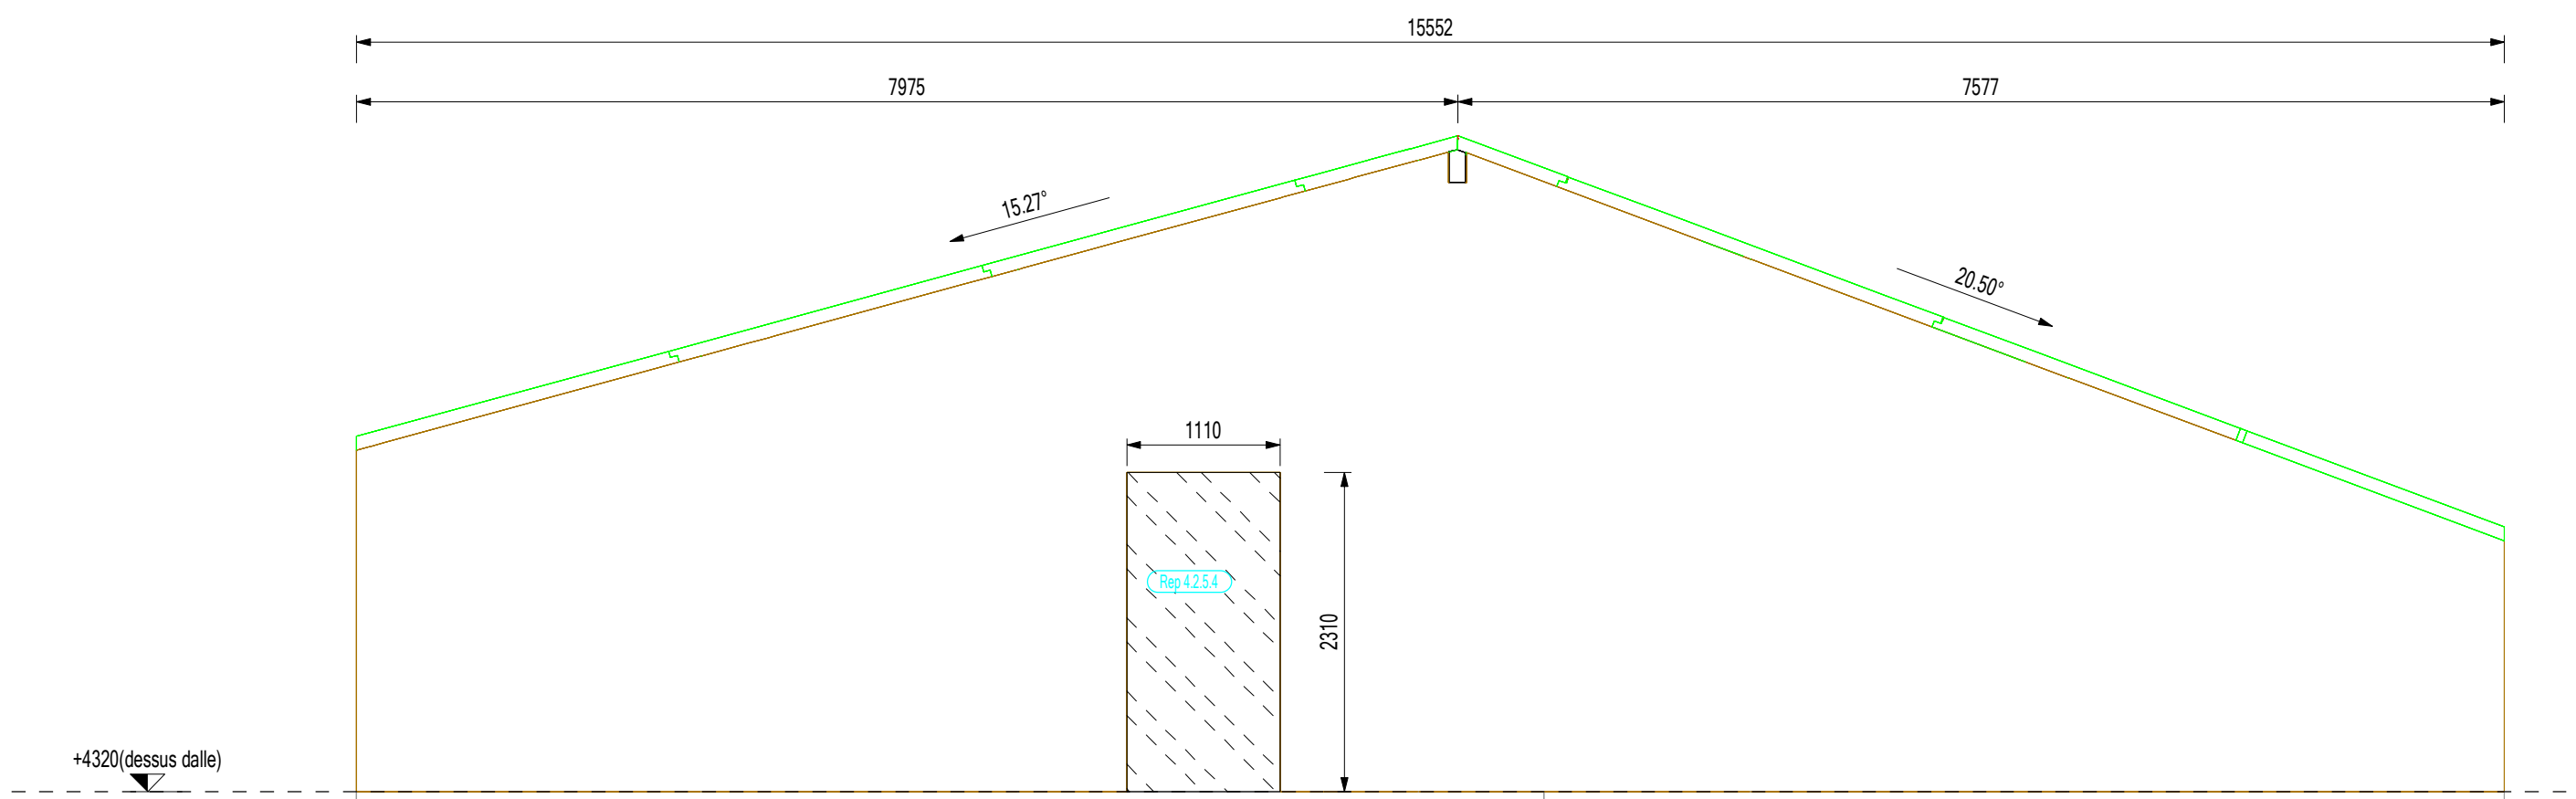

Façade Sud
Echelle 1/50



Rue Gustave Eiffel - La Rente Logerot
Telephone : 03 80 52 23 56
Fax : 03 80 52 39 87
Contact : Mr Roche-Gaillon & Mr BOSI

Plan façade.
Plan de validation

Date:
19/06/2017

Echelle:
1:100-1:50

Construction des bureaux Administration
LA VAPEUR à Dijon
Maître
d'oeuvre: Office Parisien d'Architecture SARL

