

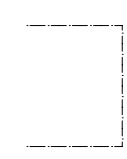


N° de plan:	Titre:	Format :	Echelle :
PCMI2	PLAN DE MASSE CC	A3	1:100 ième

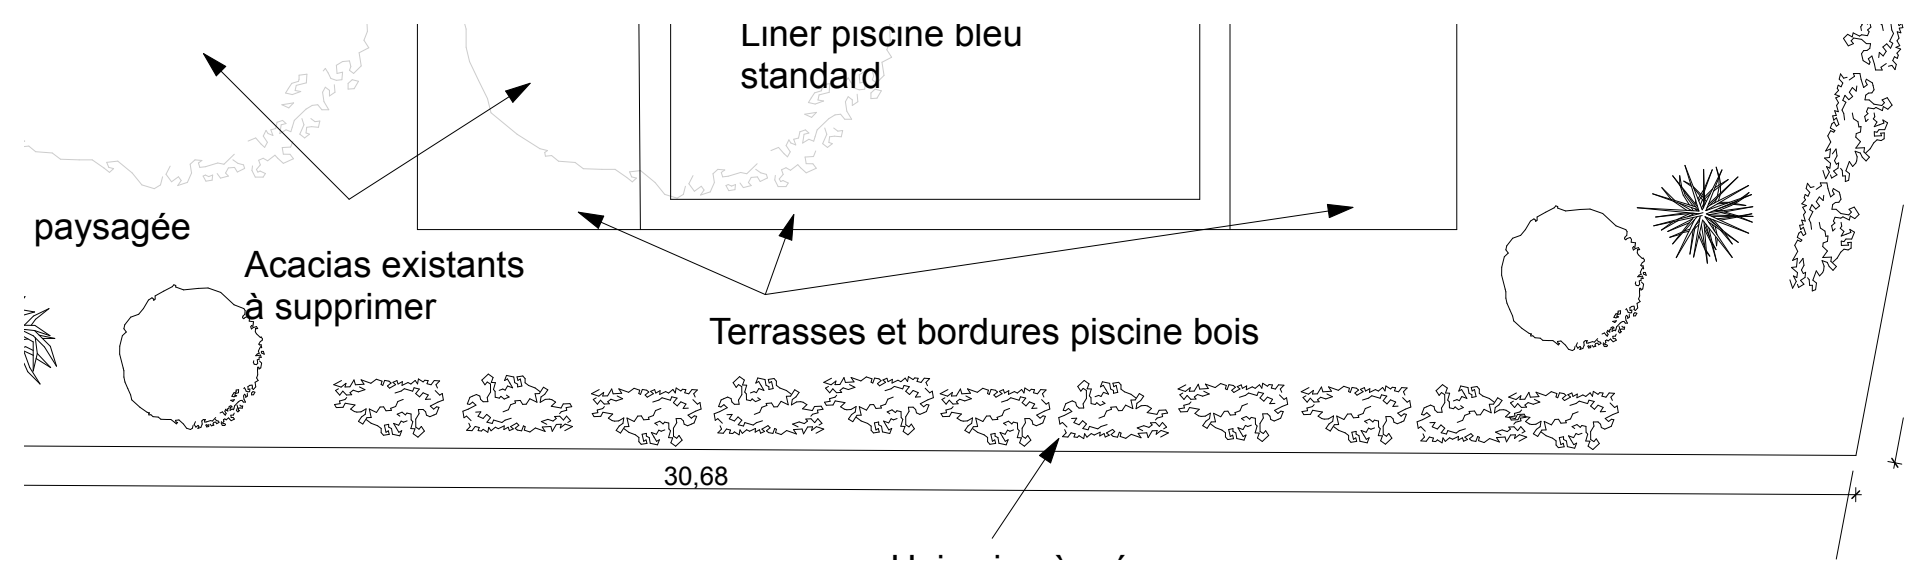

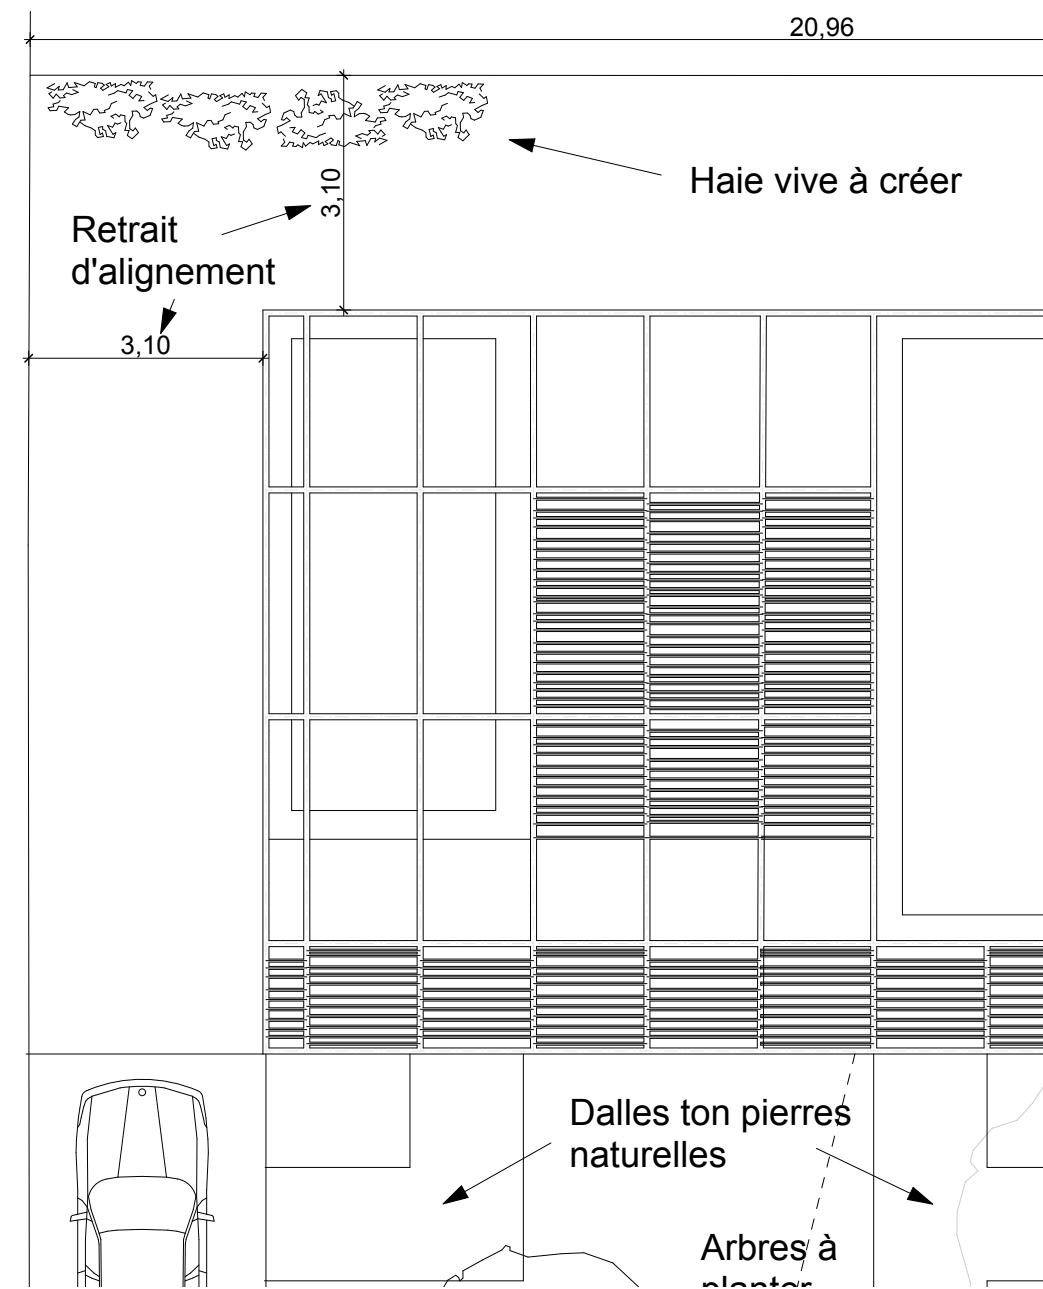

20,91

3,10

Haie vive à créer

Arbres à planter

Zone paysagée

Zone graviers non compactés

Haie vive à créer

