



COUPE A-A

pcmi 3

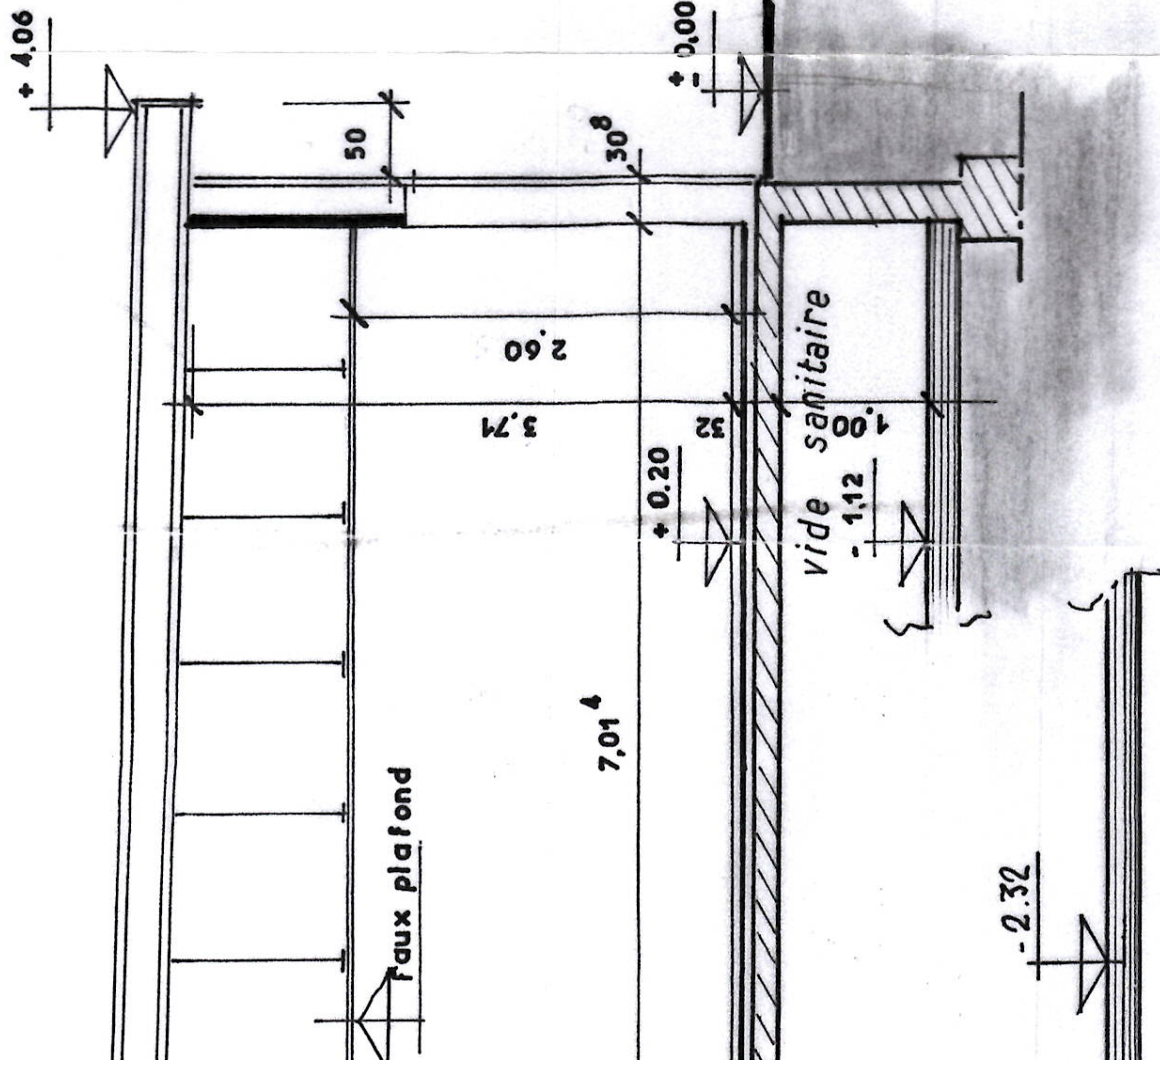

COUPE B-B

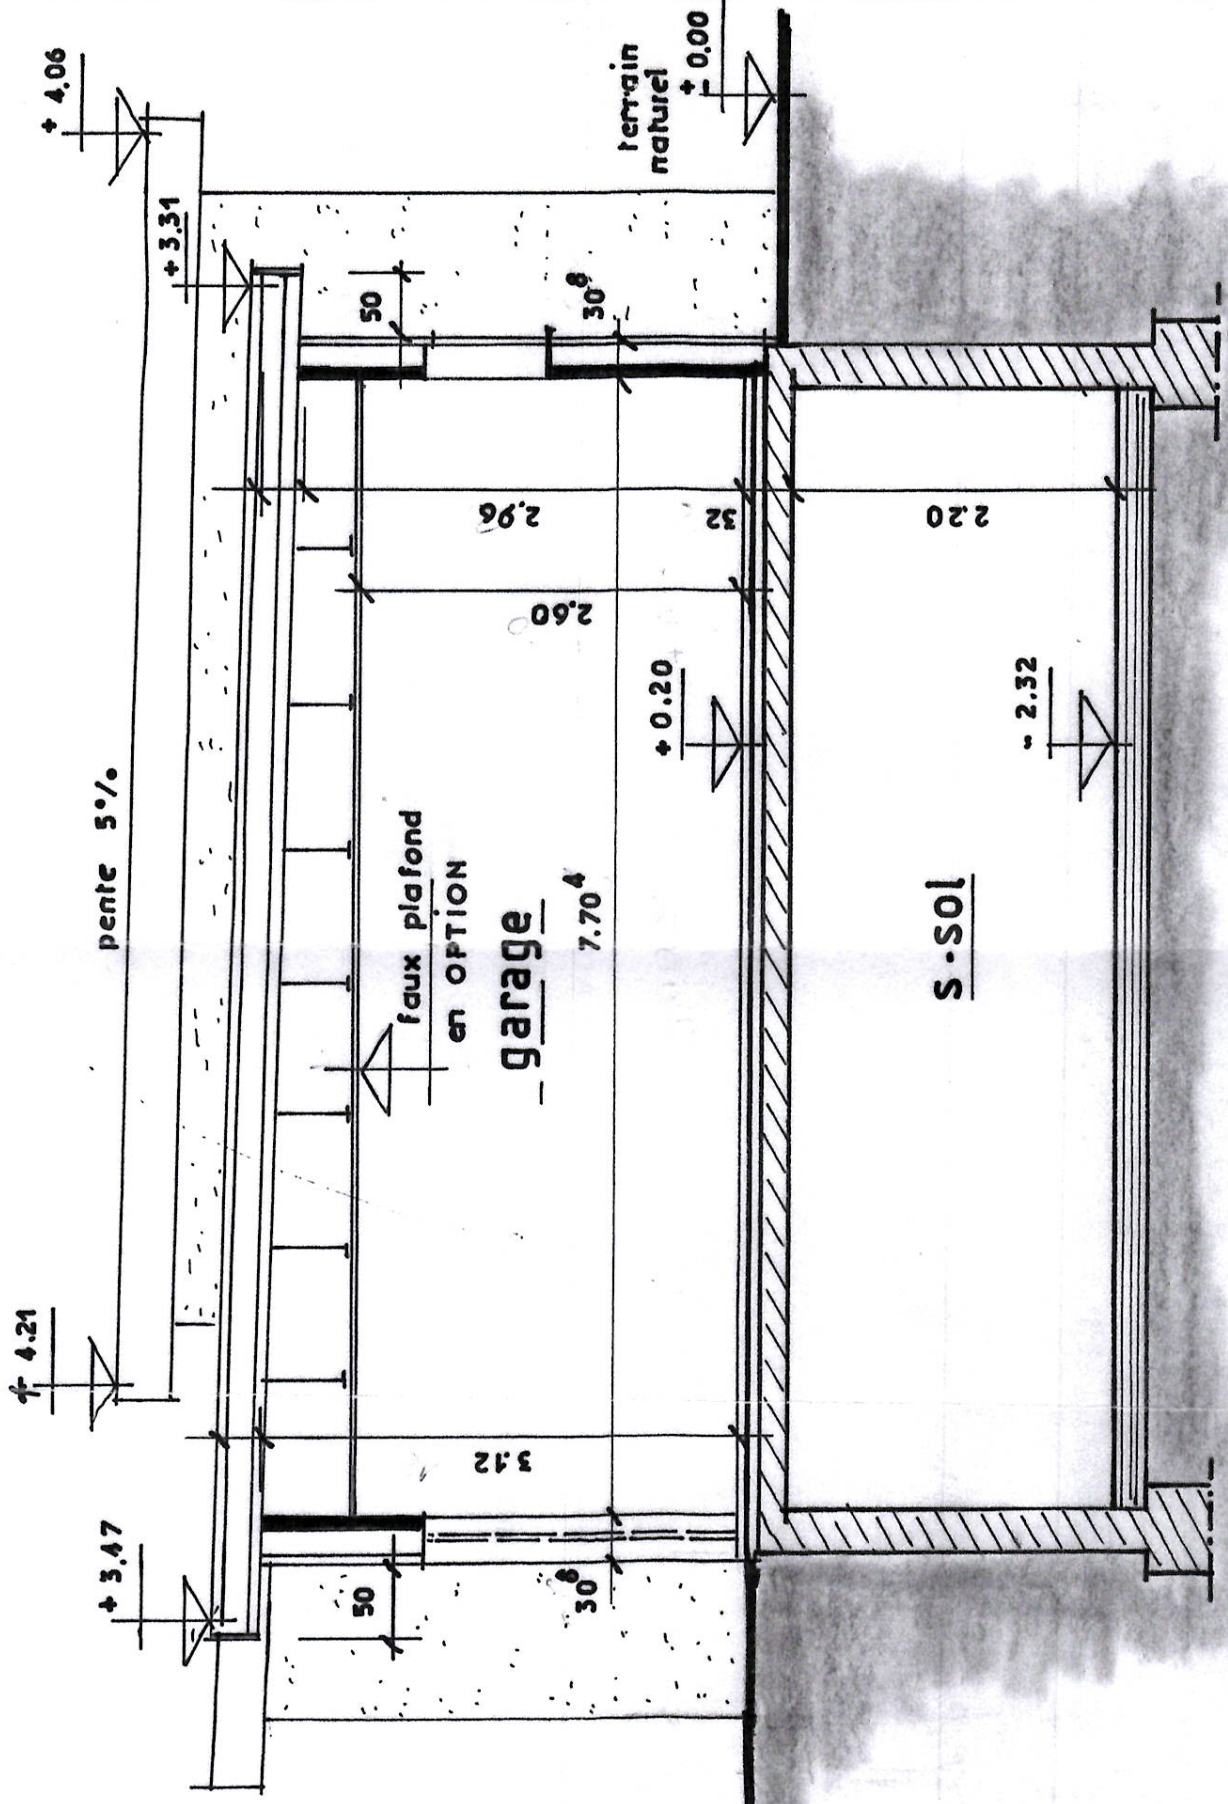

ECH. 1.50