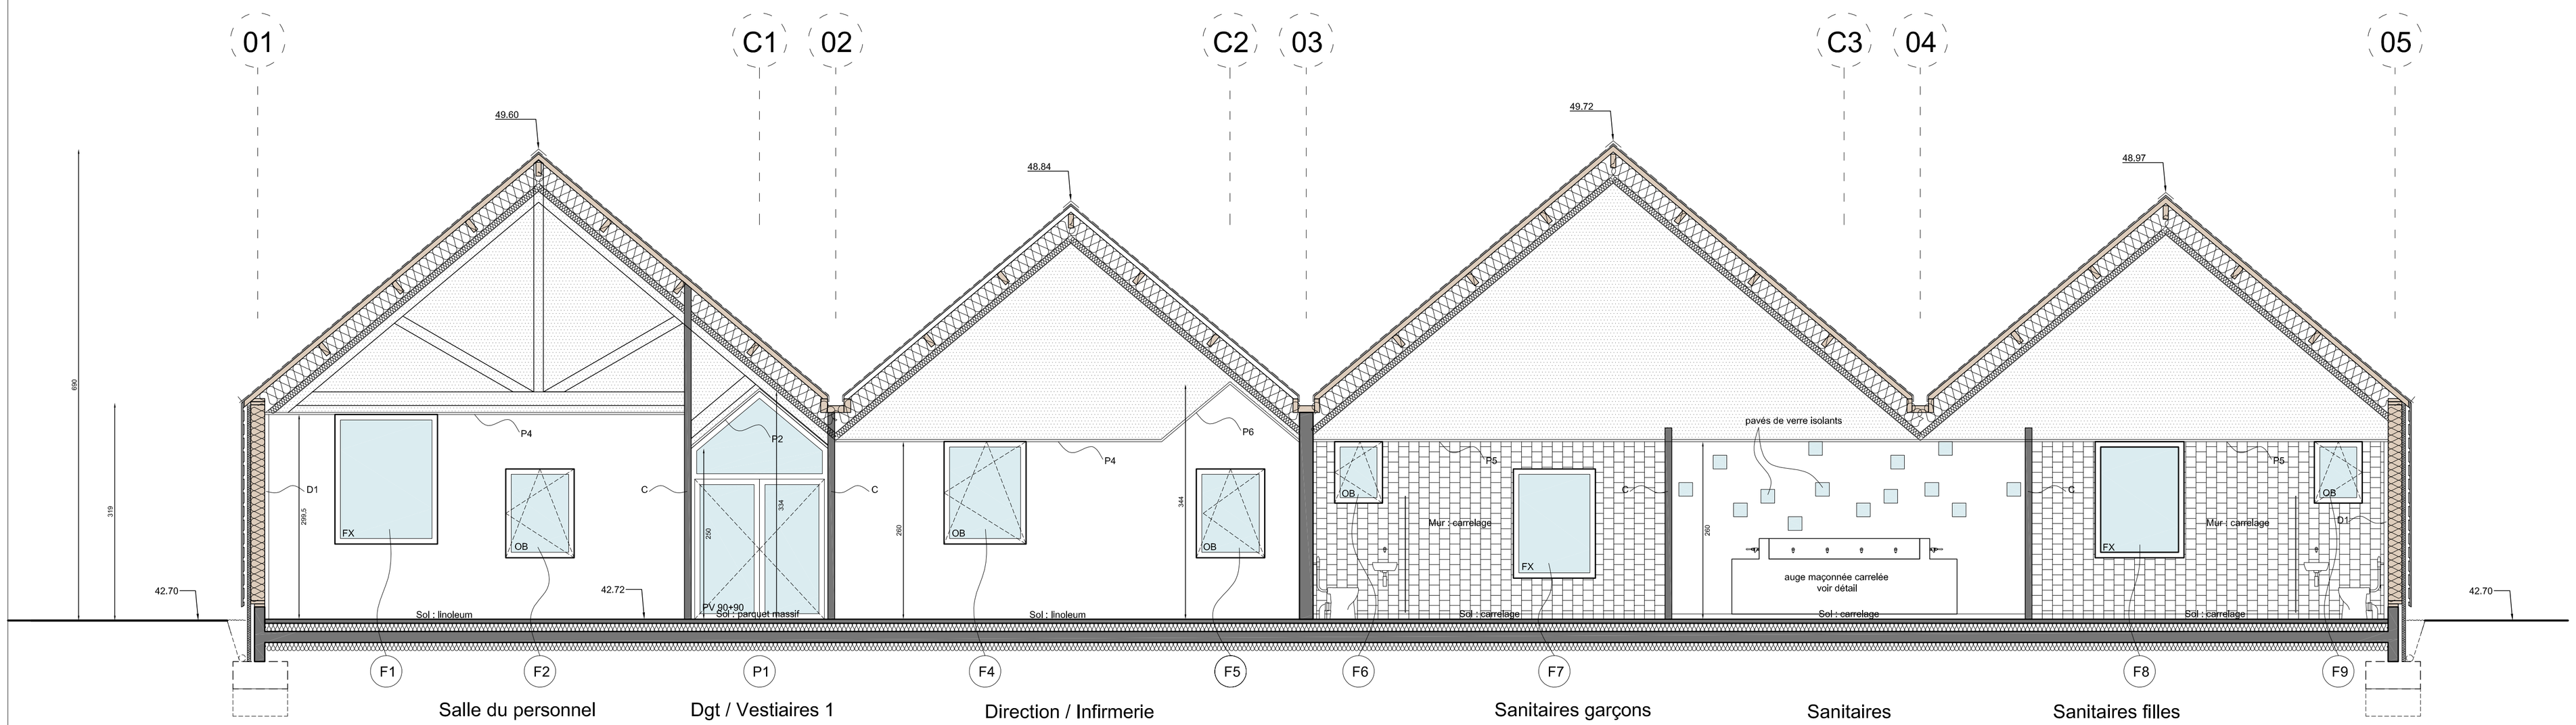

COUPE AA' SUR LOCAUX DE SERVICE ET ADMINISTRATION

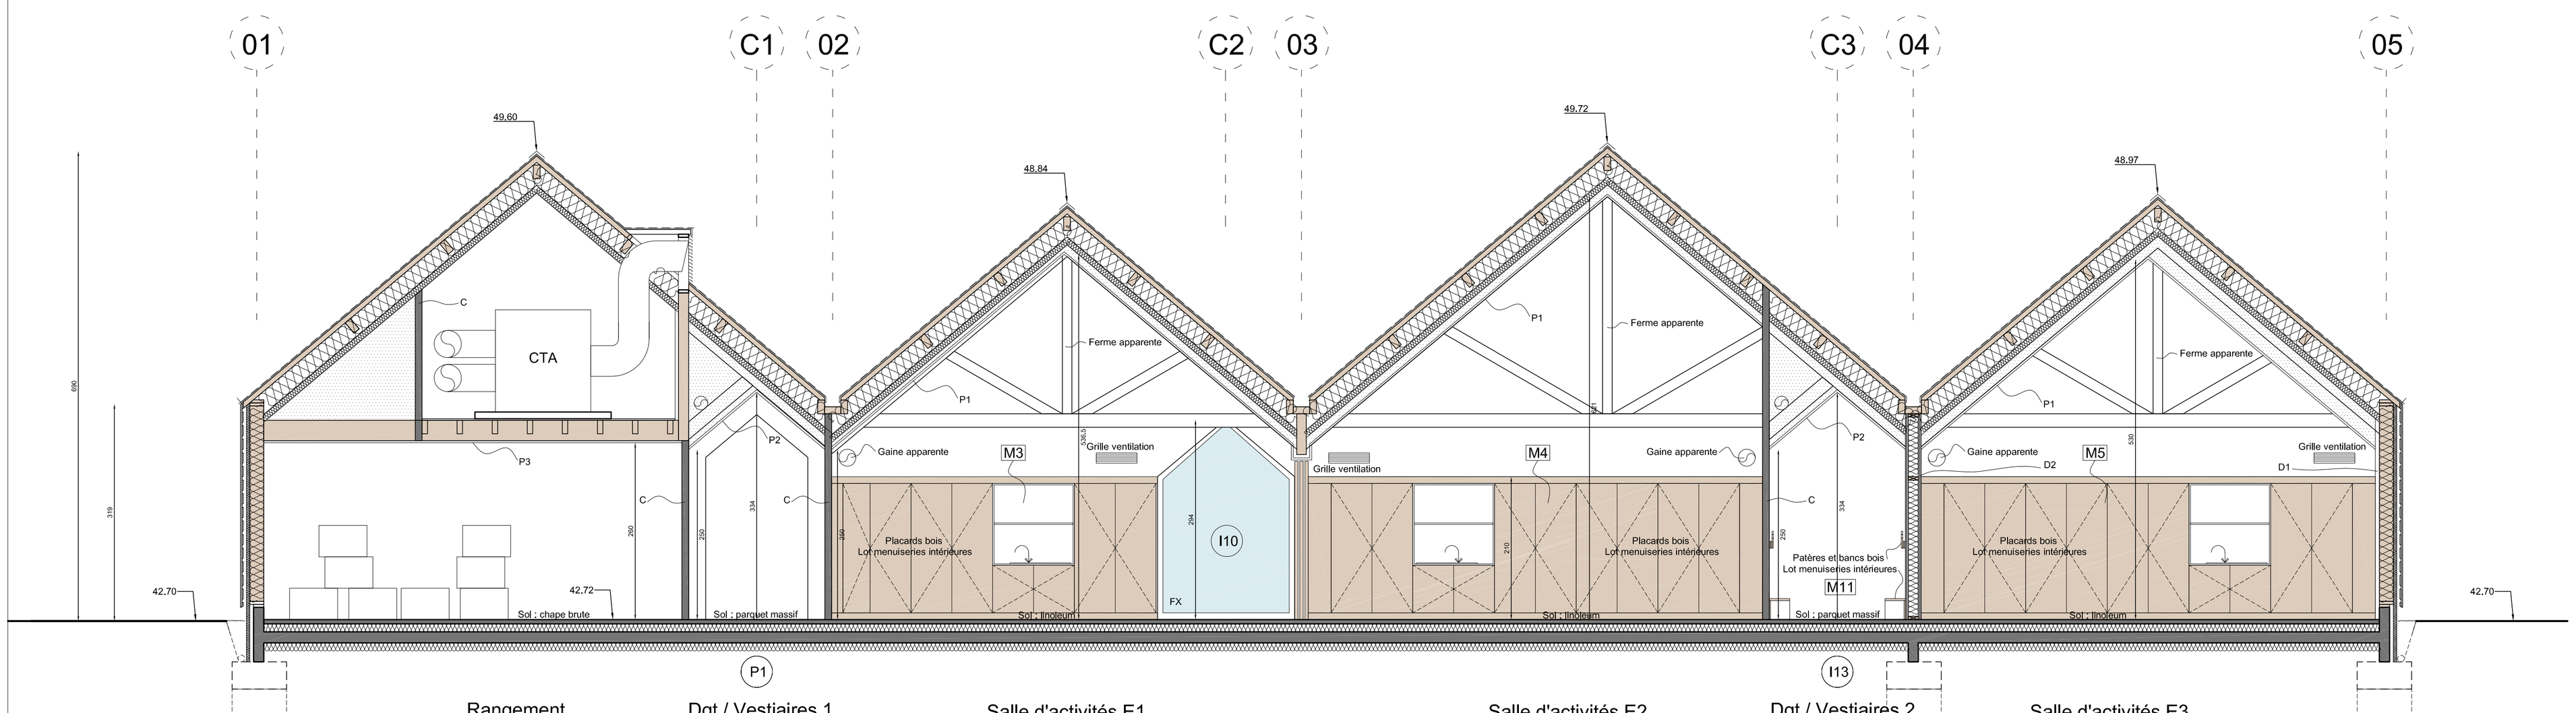

COUPE BB' SUR SALLES D'ACTIVITES ELEMENTAIRES

LEGENDE

PLAFONDS

P1 : Dalle acoustique fibre de bois
Type Organic Twin 50 de chez Knauf
Ossature cachée démontable

P2 : Plafond acoustique en plaque de platre perforée
Type décor rond 8/18 de chez Knauf - Finition peinture

P3 : Plafond en parement plâtre CF 1 heure
Type Placostil de chez Placo - Finition peinture

P4 : Plafond en dalle acoustique démontable 60x60cm
Type Rockfon Blanka de chez Rockfon

P5 : Plafond en dalles ambiance humide 60x60cm
Type Logic de chez Rockfon

P6 : Plafond et soffite en plaque de plâtre

DOUBLAGES

D1 : Contre cloison des murs de façade à ossature bois
BA18, finition peinture

D2 : Placage des murs intérieurs bois
Contre cloison BA18
Placage BA13 sur voile de contreventement
Finition peinture

D3 : Doublage isolant des murs maçonnés
BA15, finition peinture

D4 : Enduit plâtre traditionnel
Finition peinture

C : Cloison acoustique légère
type cloison placostil 98/48 de chez Placoplatre - Finition peinture

Communauté de Communes
TOURAINE OUEST VAL DE LOIRE

10, rue Nationale
37 440 CLERE LES PINS

Construction du Centre de loisirs
"La Cabane"

Rue Chaumeton - 37 140 BOURGUEIL

Indice	Date	Objet

Maîtrise d'Oeuvre :

Scheubel + Genty ARCHITECTES
51, rue Desjardins 49100 ANGERS
contact@scheubelgenty.com T.09 54 52 15 14

Carré d'Aire
27, rue des Marais 72000 LE MANS
contact@carredaire.com T.02 43 40 03 78

KYPSELI
19, rue Sainte Radegonde 85530 LA BRUFFIERE
contact@kypseli.fr T. 02 51 07 51 70

EVEN Structures
5, rue des Petites Maulévries 49007 ANGERS
contact@even-structures.fr T. 02 41 87 58 05

Bureau de Contrôle :
QUALICONSULT
27, rue de la Mitrière 37000 TOURS
tours.cp@qualiconsult.fr T. 02 47 65 32 10

Coordination SPS :
QUALICONSULT
27, rue de la Mitrière 37000 TOURS
tours.cp@qualiconsult.fr T. 02 47 65 32 10

DCE
Projet
Coupes Elémentaire

A04

Echelle : 1/50

Date : 20/12/2017