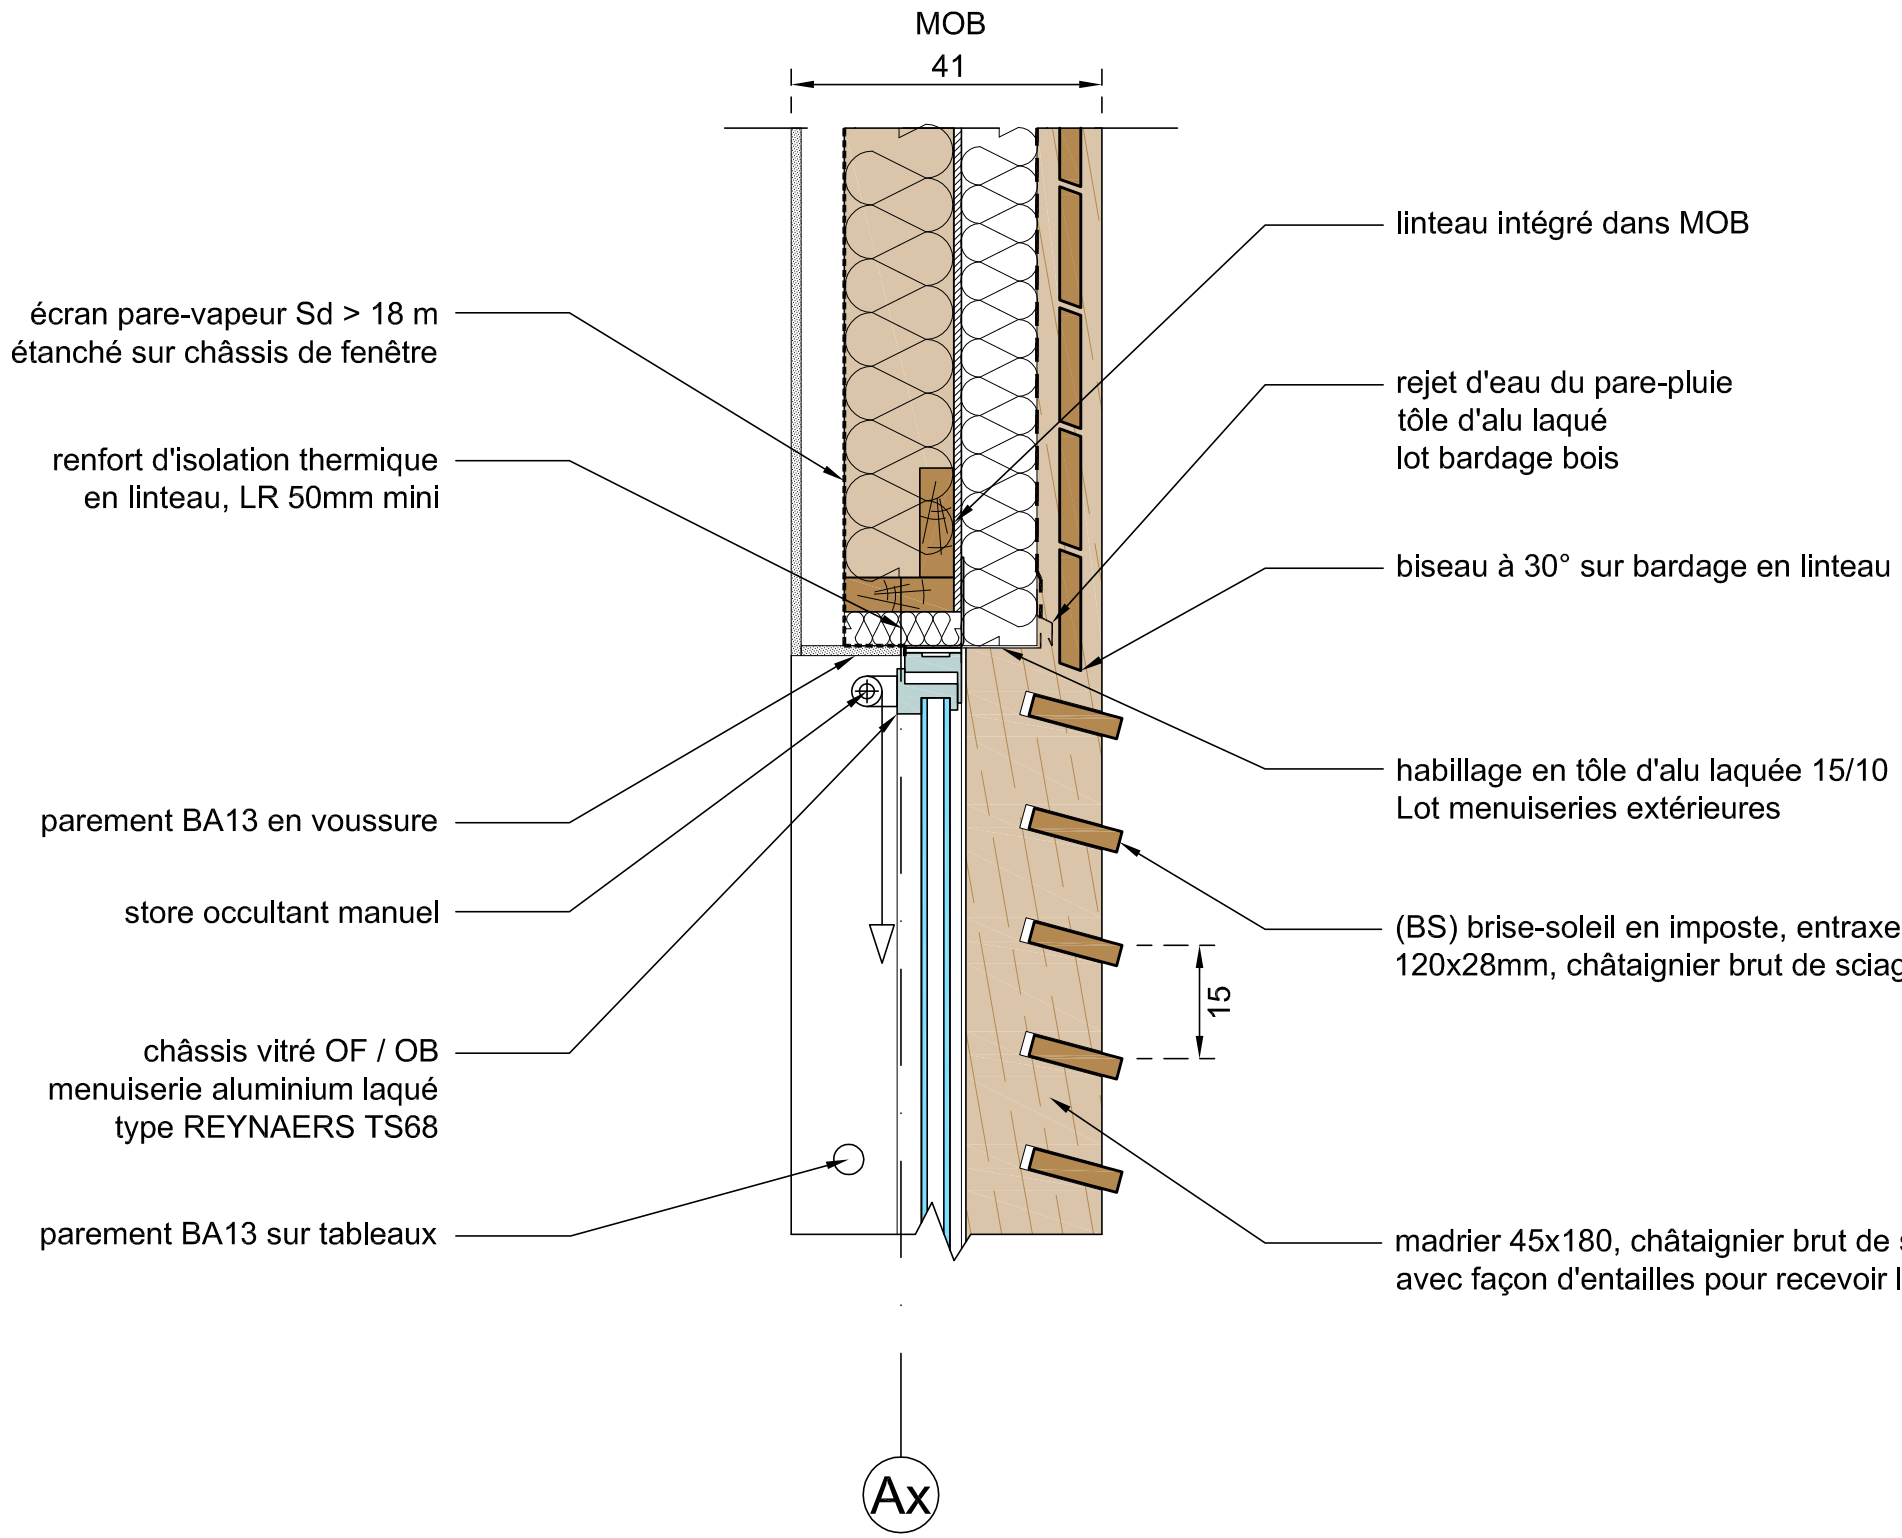

Construction du Centre de loisirs "La cabane"
Rue Chaumeton - 37140 Bourgueil

Châssis vitré dans MOB - bardage bois
Coupe

Maître d'Oeuvre :	Maître d'Ouvrage :	Phase :	Date :	Echelle:	N° plan
Sophie Scheubel + Christophe Genty architectes 51, rue Desjardins 49100 ANGERS	Communauté de Communes TOURAINE OUEST VAL DE LOIRE	DCE	20/12/2017	1/10	D17