




PRINCIPE CONSTRUCTIF

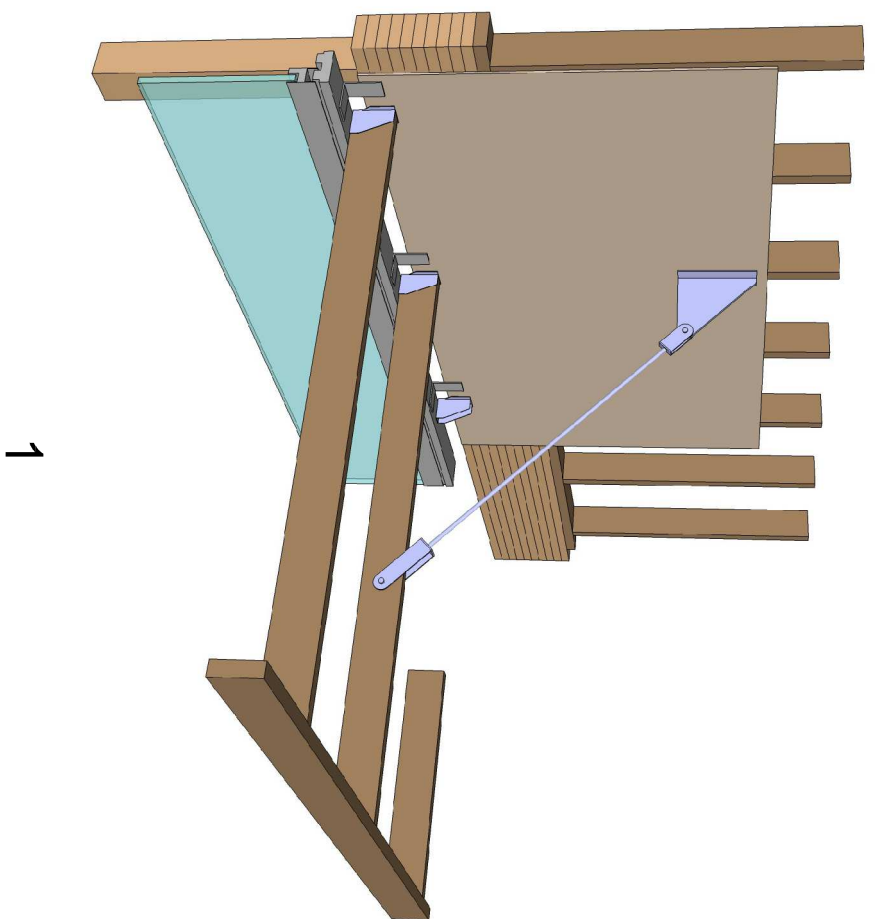

1

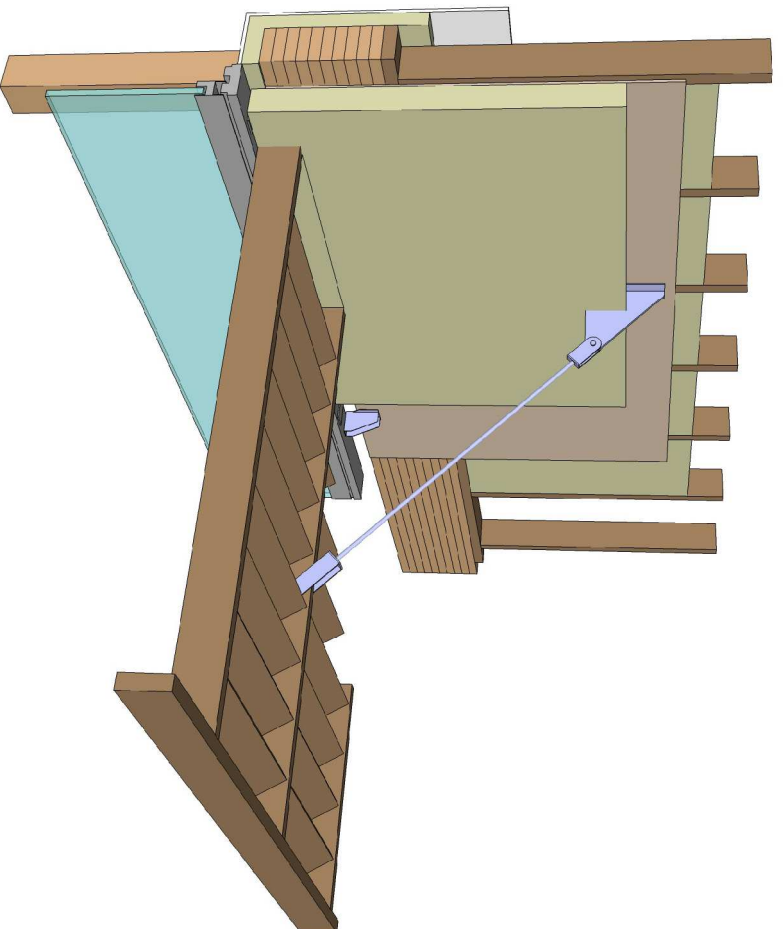

2

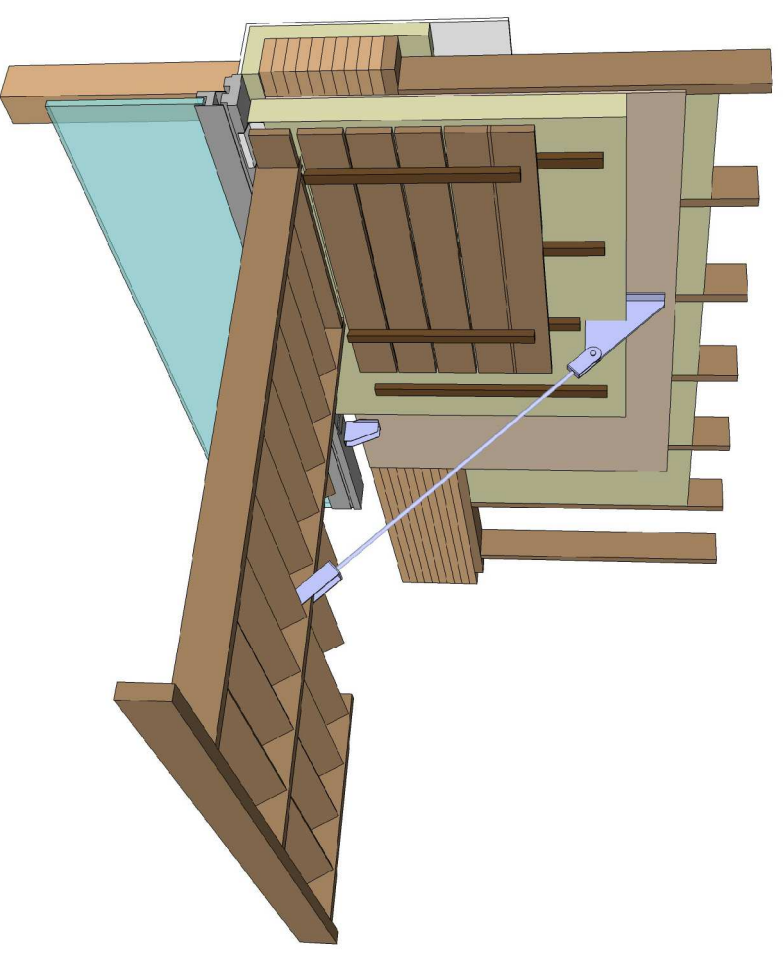

3

Construction du Centre de loisirs "La cabane"
Rue Chaumeton - 37140 Bourgueil

Châssis coulissants + Auvent - Façades Sud
Illustration 3D

Maître d'Oeuvre :
Sophie Scheubel + Christophe Genty architectes 51, rue Desjardins 49100 ANGERS

Maître d'Ouvrage :
Communauté de Communes TOURAINNE OUEST VAL DE LOIRE

Phase :
DCE

Date :
20/12/2017

Echelle:
1/10

N° plan
D22