


Maison de Santé

Onet-le-Château

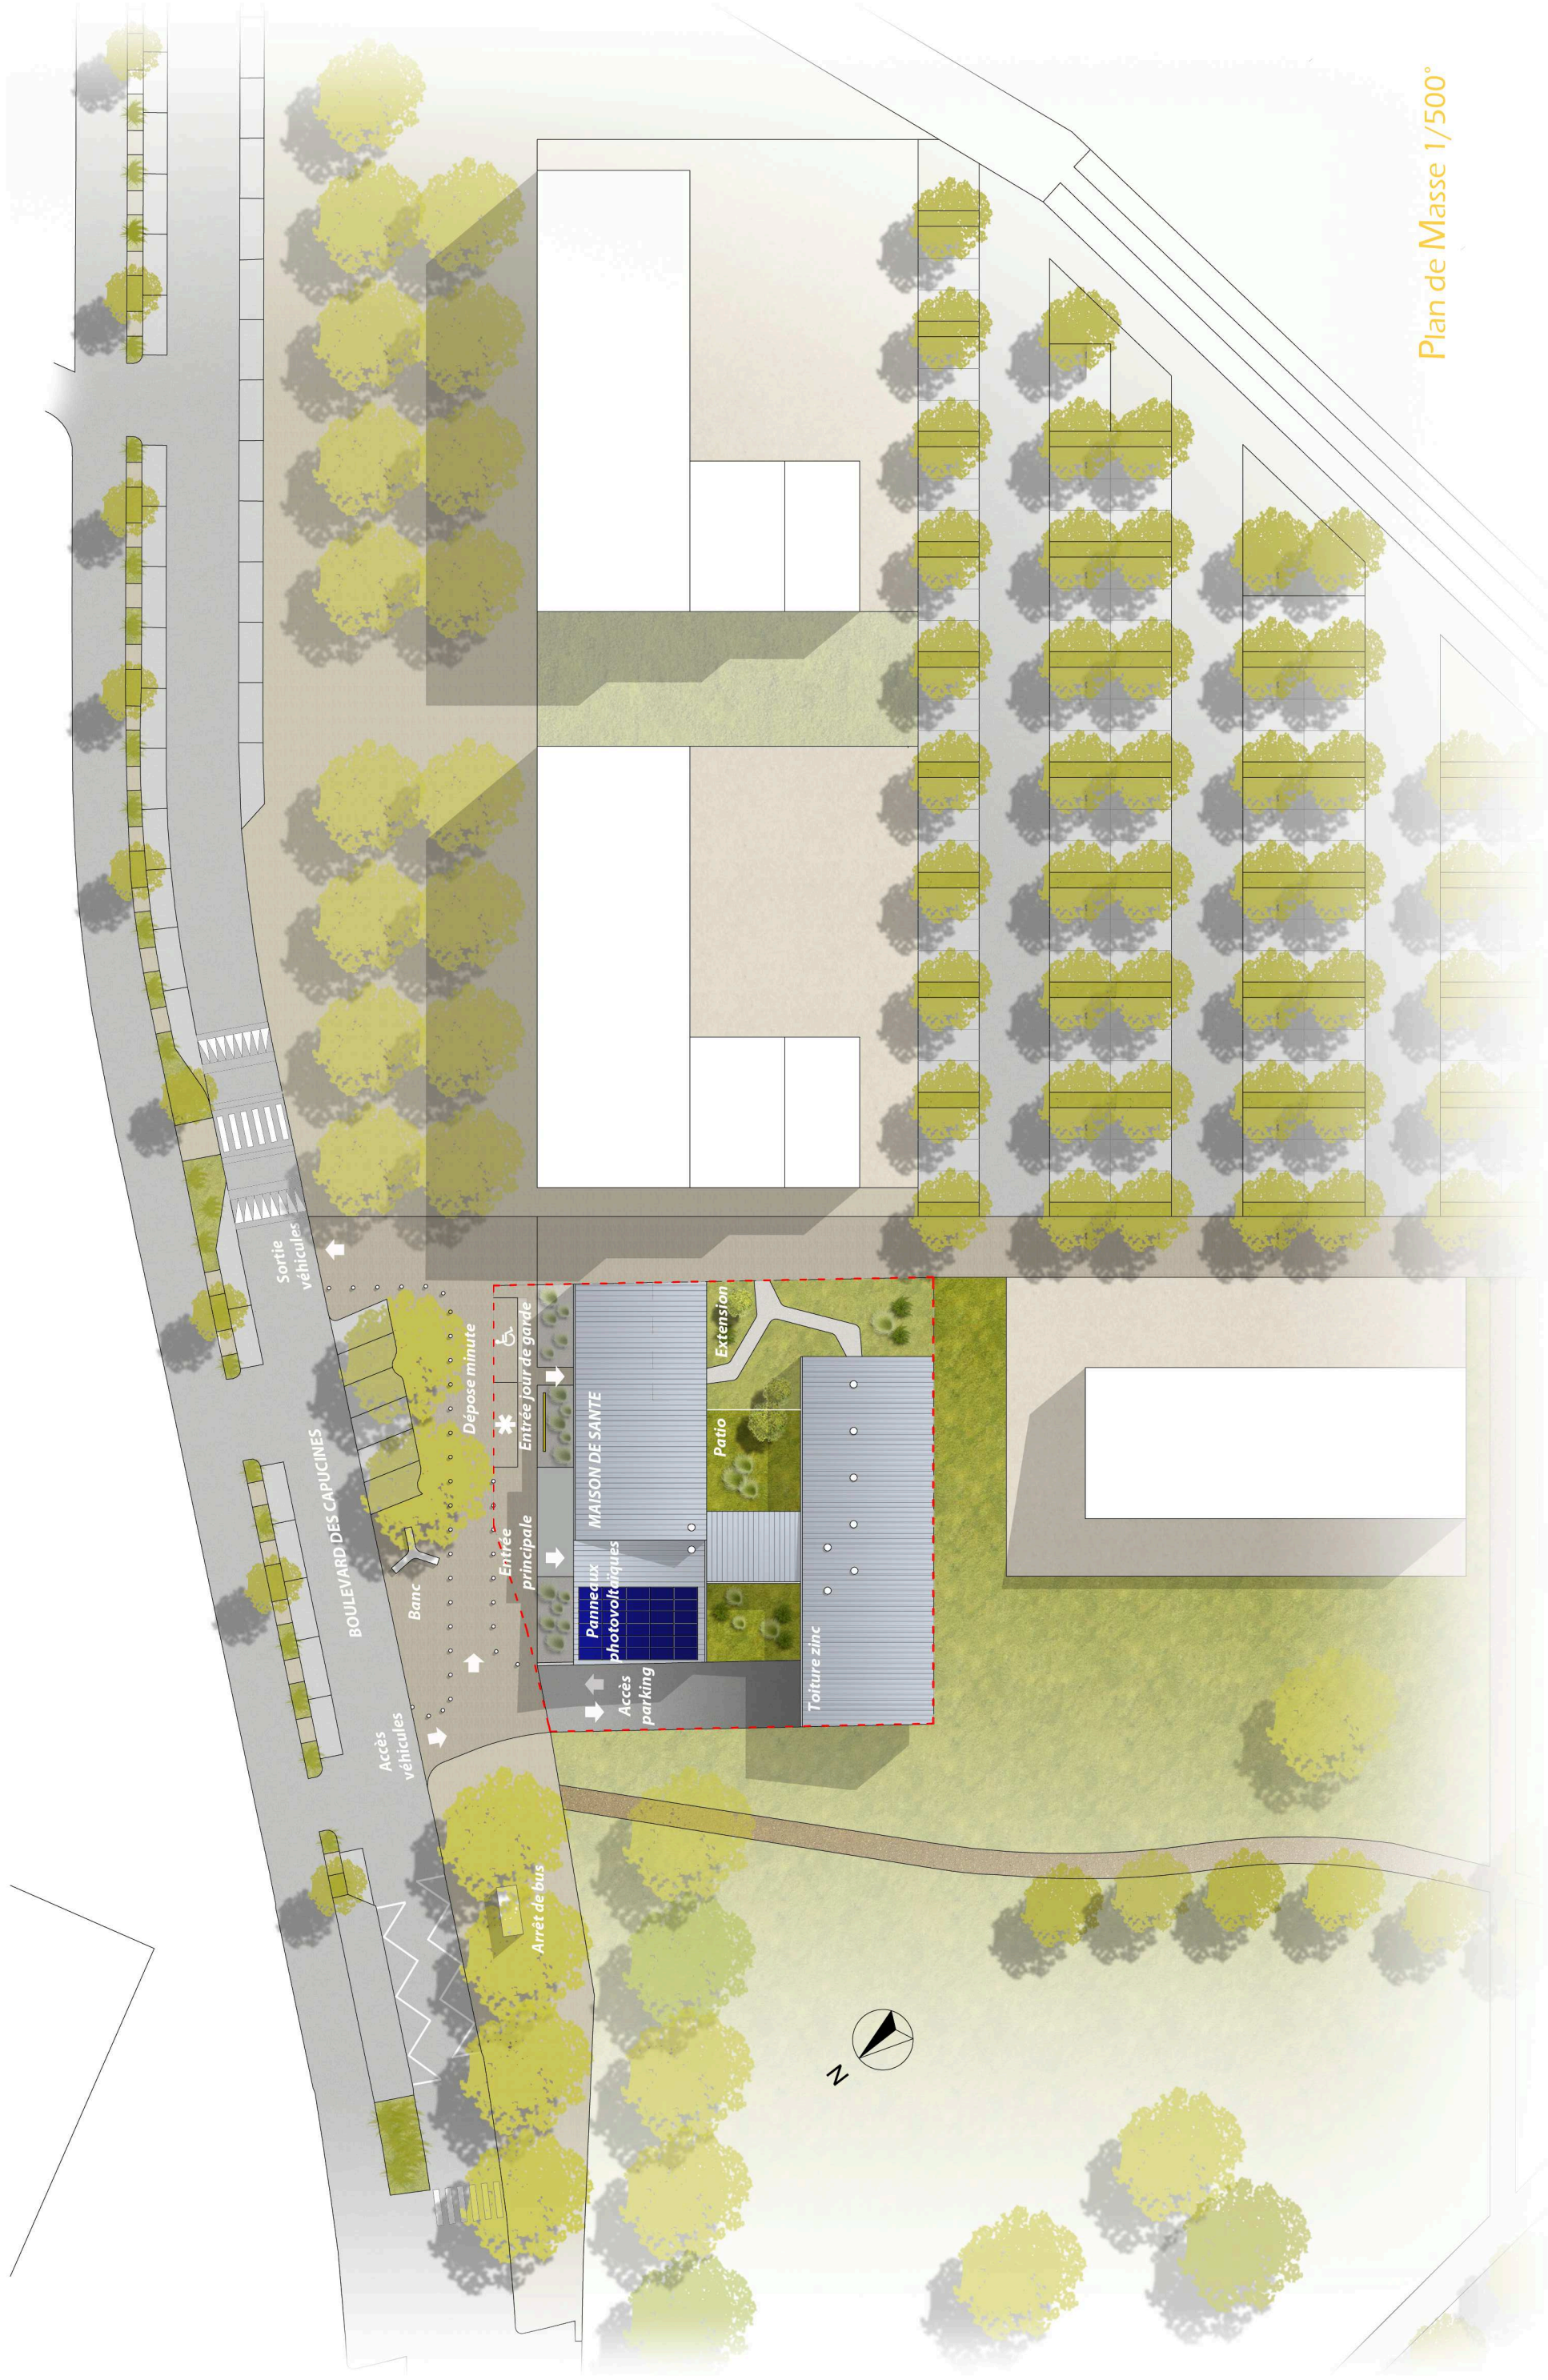

Plan de Masse 1/500°