
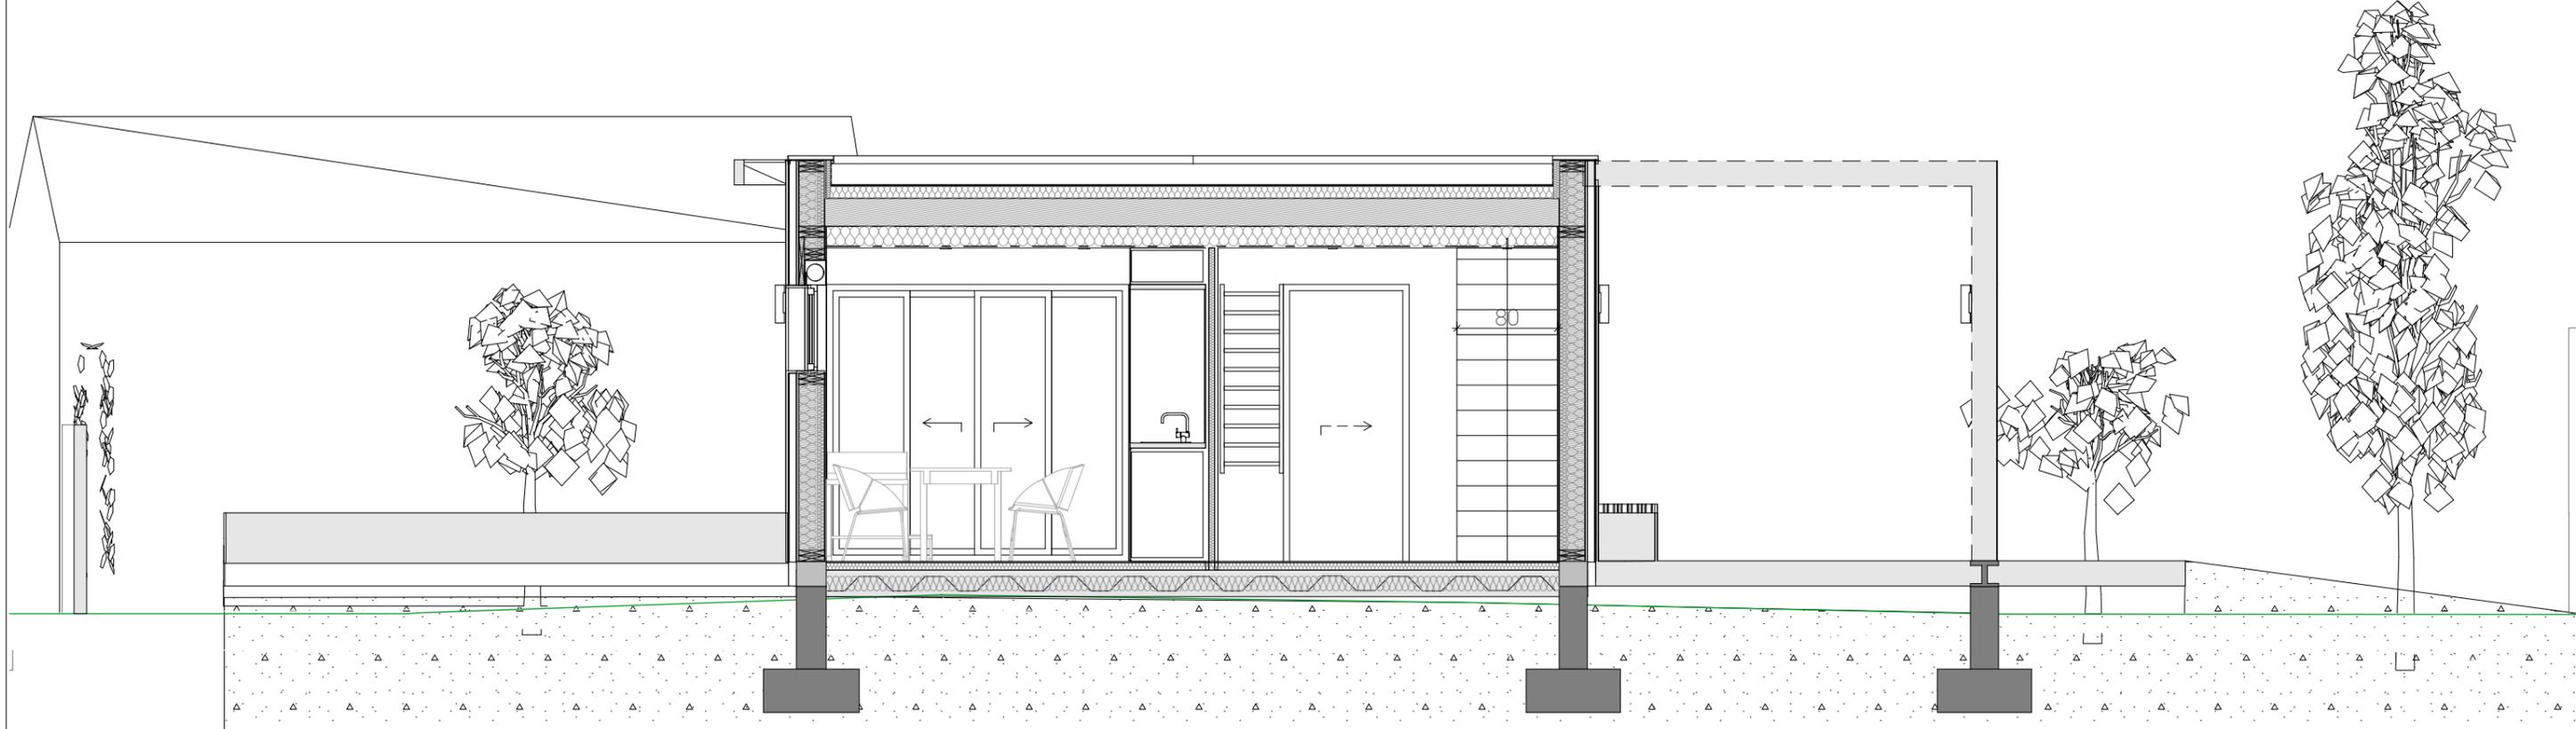


LIMITE SEPARATIVE

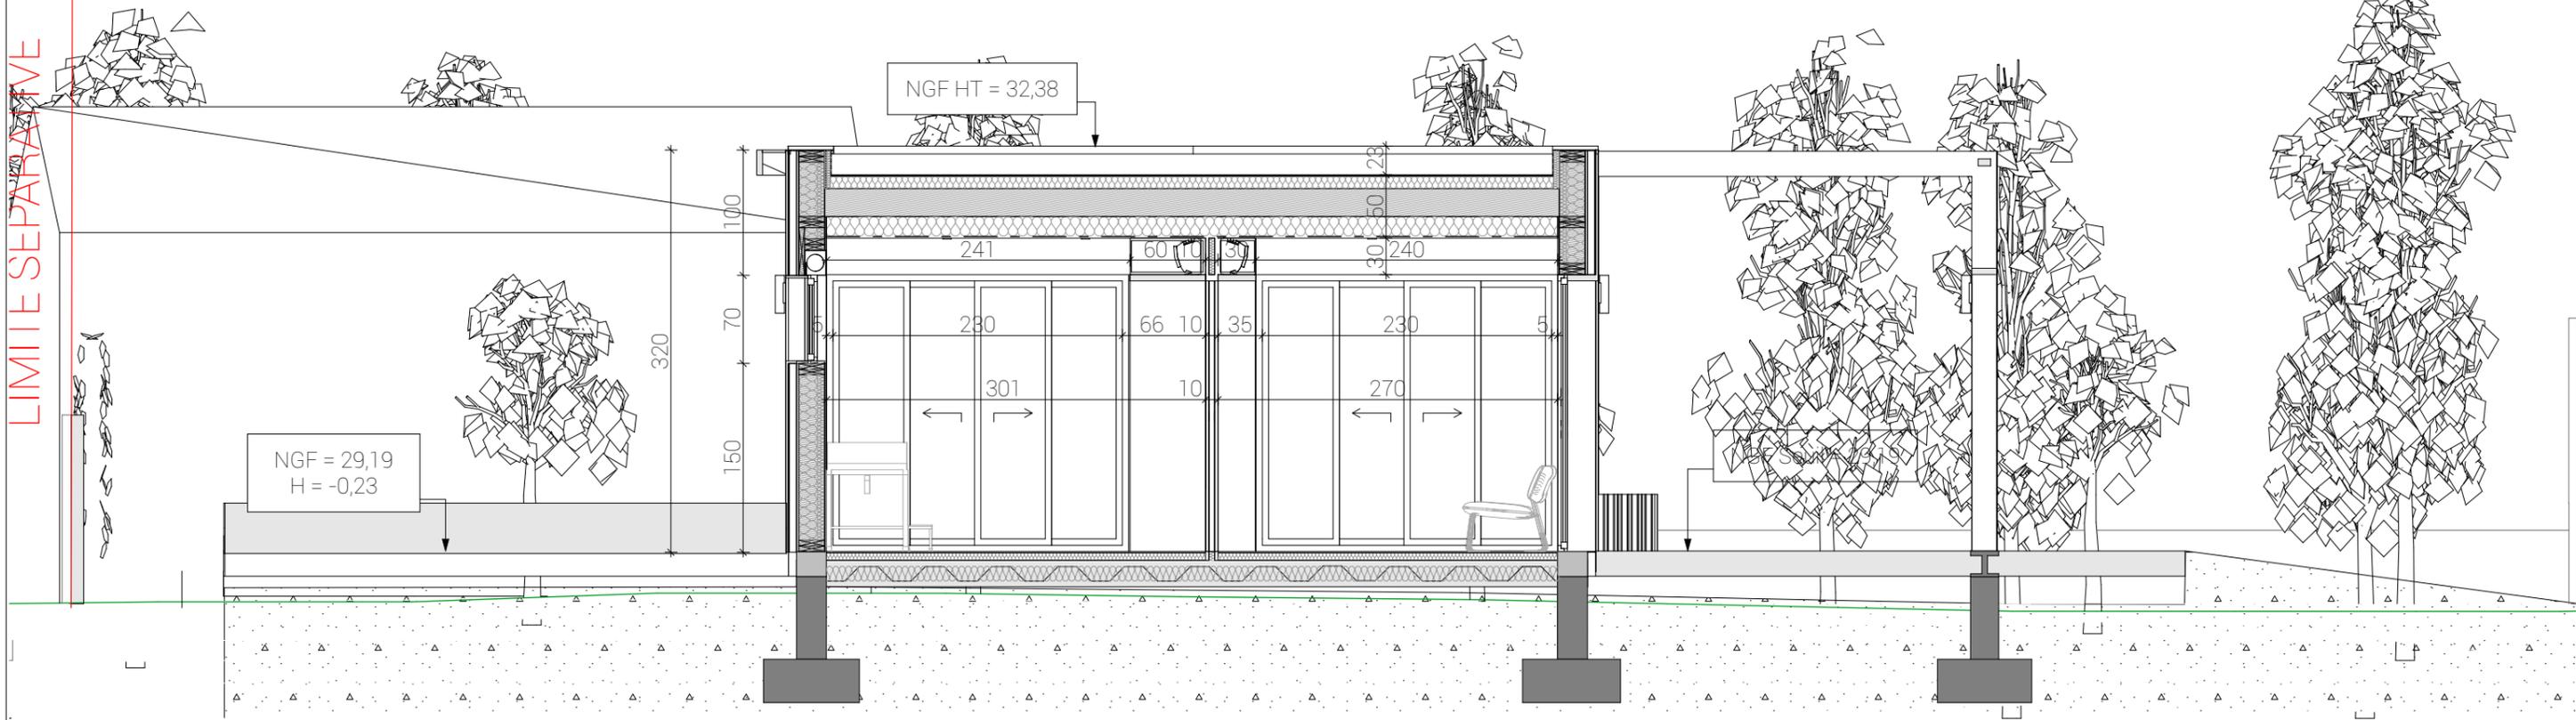

PROJET CONSTRUCTION D'UN CABINET INFIRMIER 32 AVENUE GERMIGNAN 33320 LE TAILLAN MEDOC		MAITRE D'OUVRAGE Mme CAUCHOIS 32 AVENUE GERMIGNAN 33320 LE TAILLAN MEDOC			MAITRE D'OEUVRE ATELIER MARIE BERGER ARCHITECTE 29 RUE BOUDET 33000 BORDEAUX		 ATELIER MARIE BERGER ARCHITECTE
N° de plan: PRO DCE 427	Titre: COUPE DD' PROJET	Echelle: 1:50	Format: A3	N° de projet: 1515	Dessinateur: MARIE BERGER ARCHITECTE DPLG	Date: AVRIL 2016	