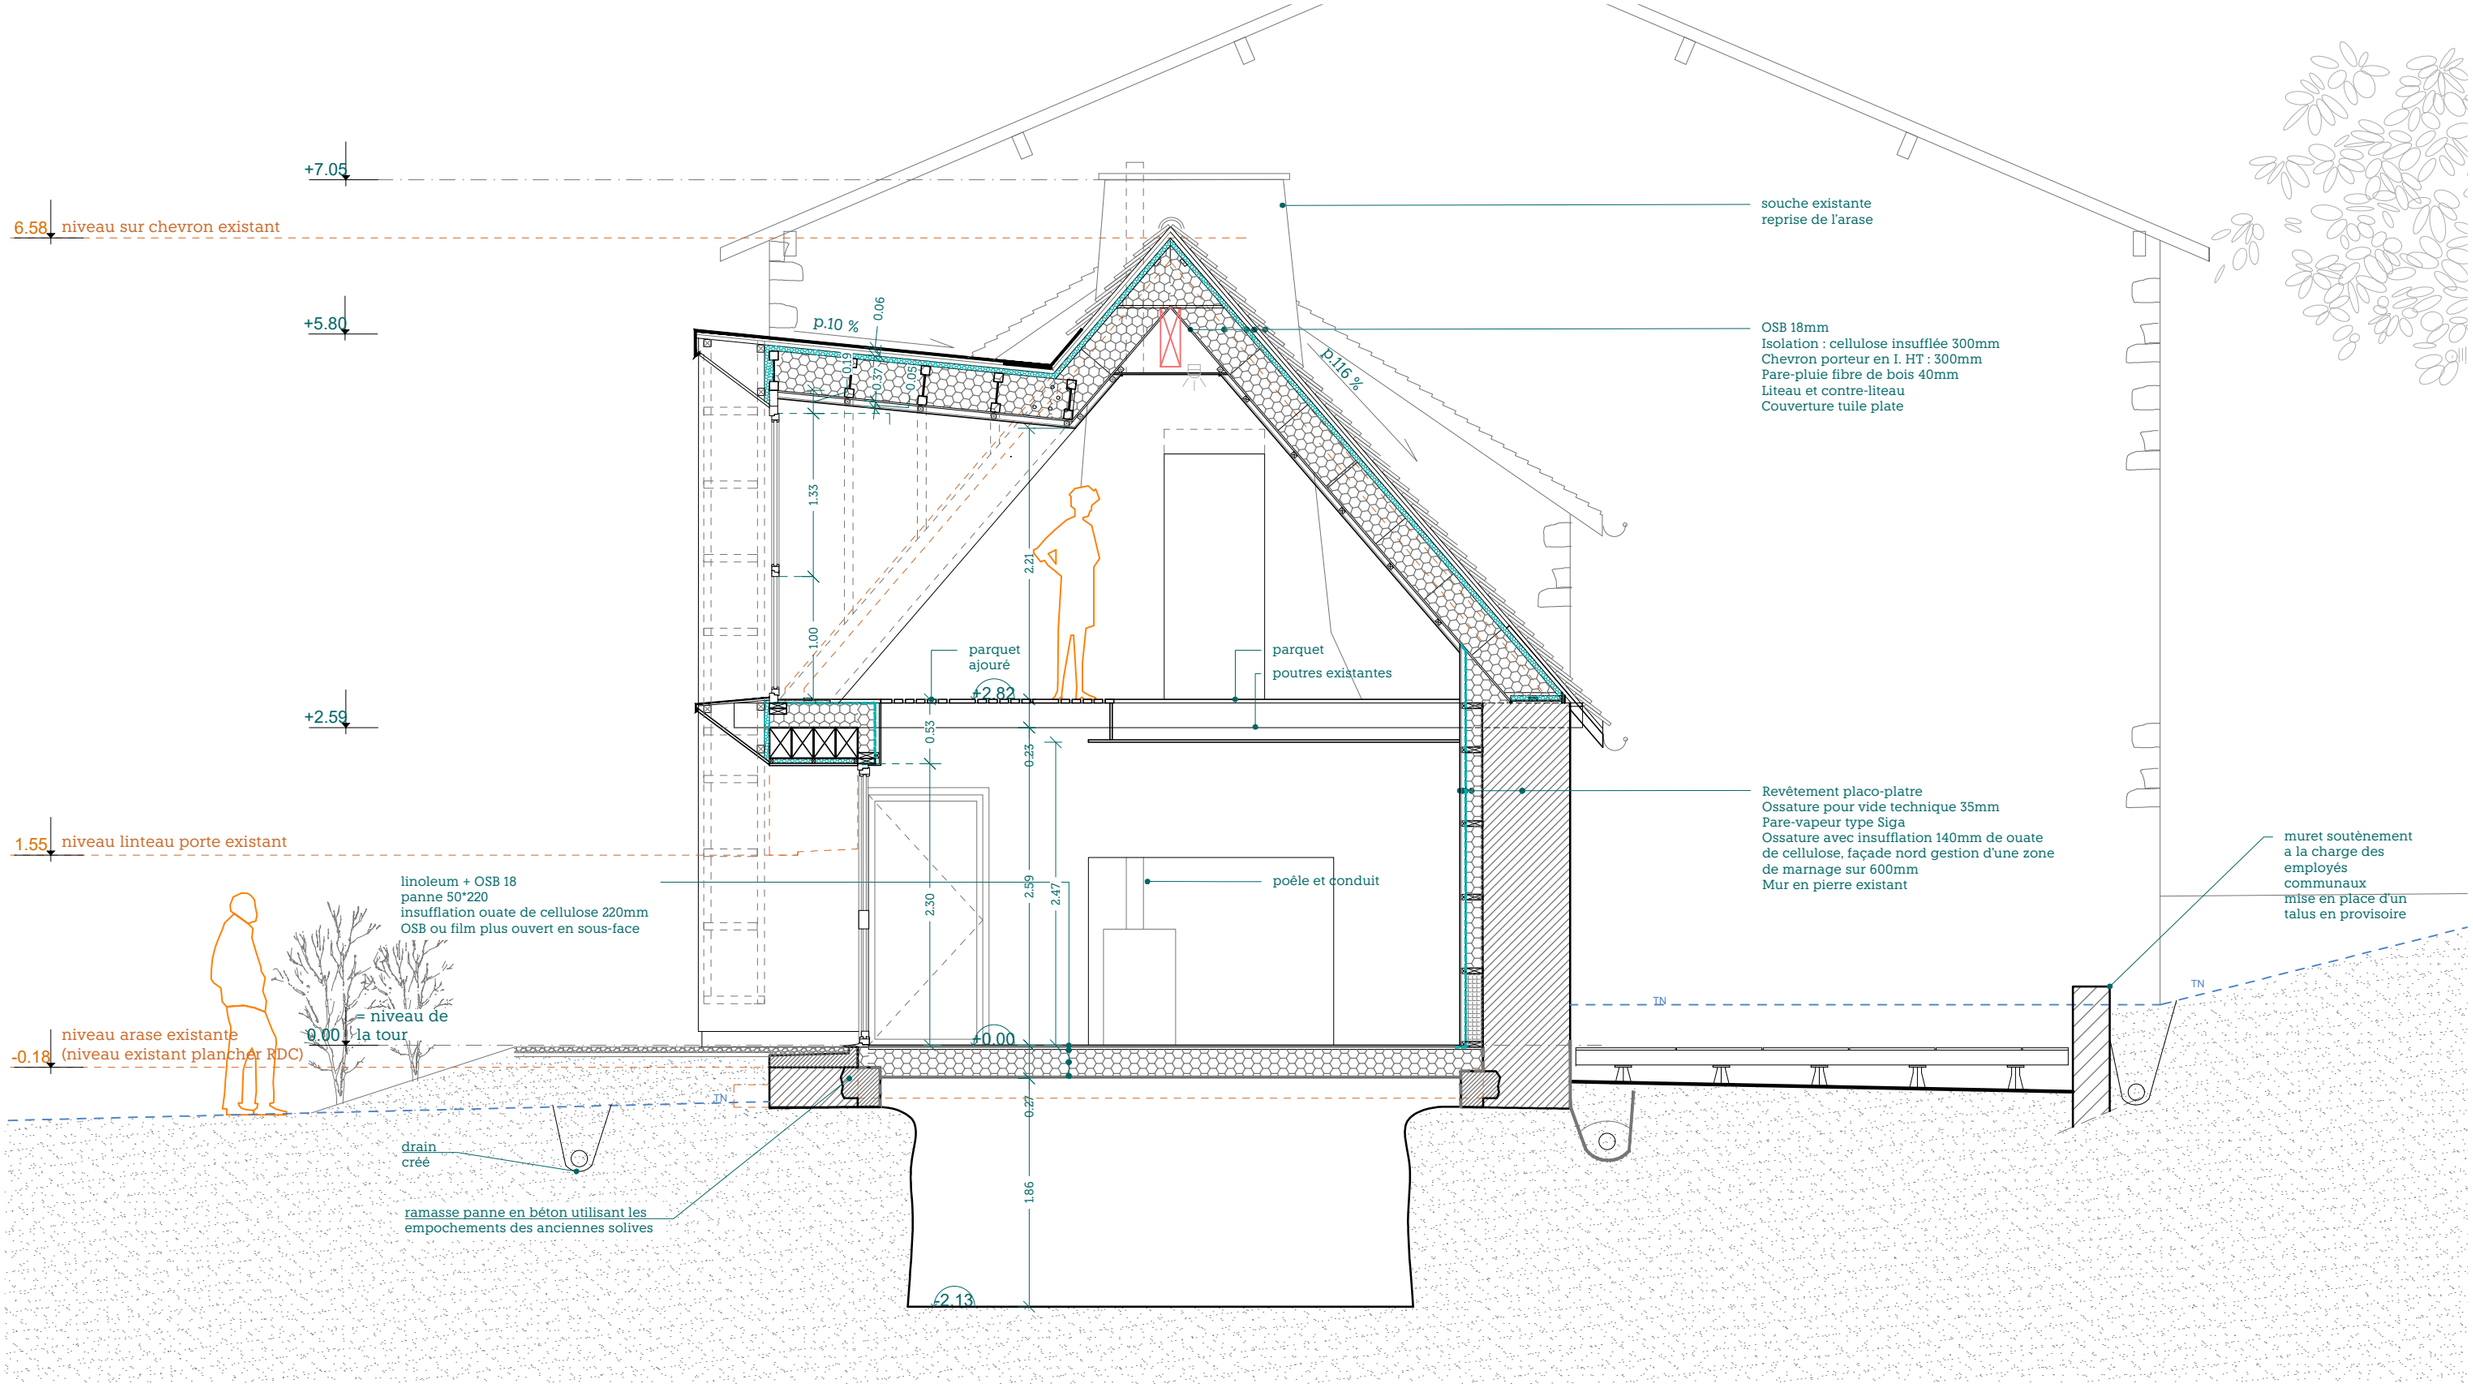

COUPE PROJET AA

LOGEMENT PASSERELLE

COMMUNE DE SAINT PIERRE DE FRUGIE

ech 1/50