

N

Section AV  
Parcelles : 435, 437, 439, 442, 447, 456,  
217 parcelle, 236 parcelle & 239 parcelle  
Surface: 3172 m<sup>2</sup>




Cadastrre - 1/1000

N

ZAC de la Poissonnière  
49250 Beauport-en-Anjou



IGN - 1/32000

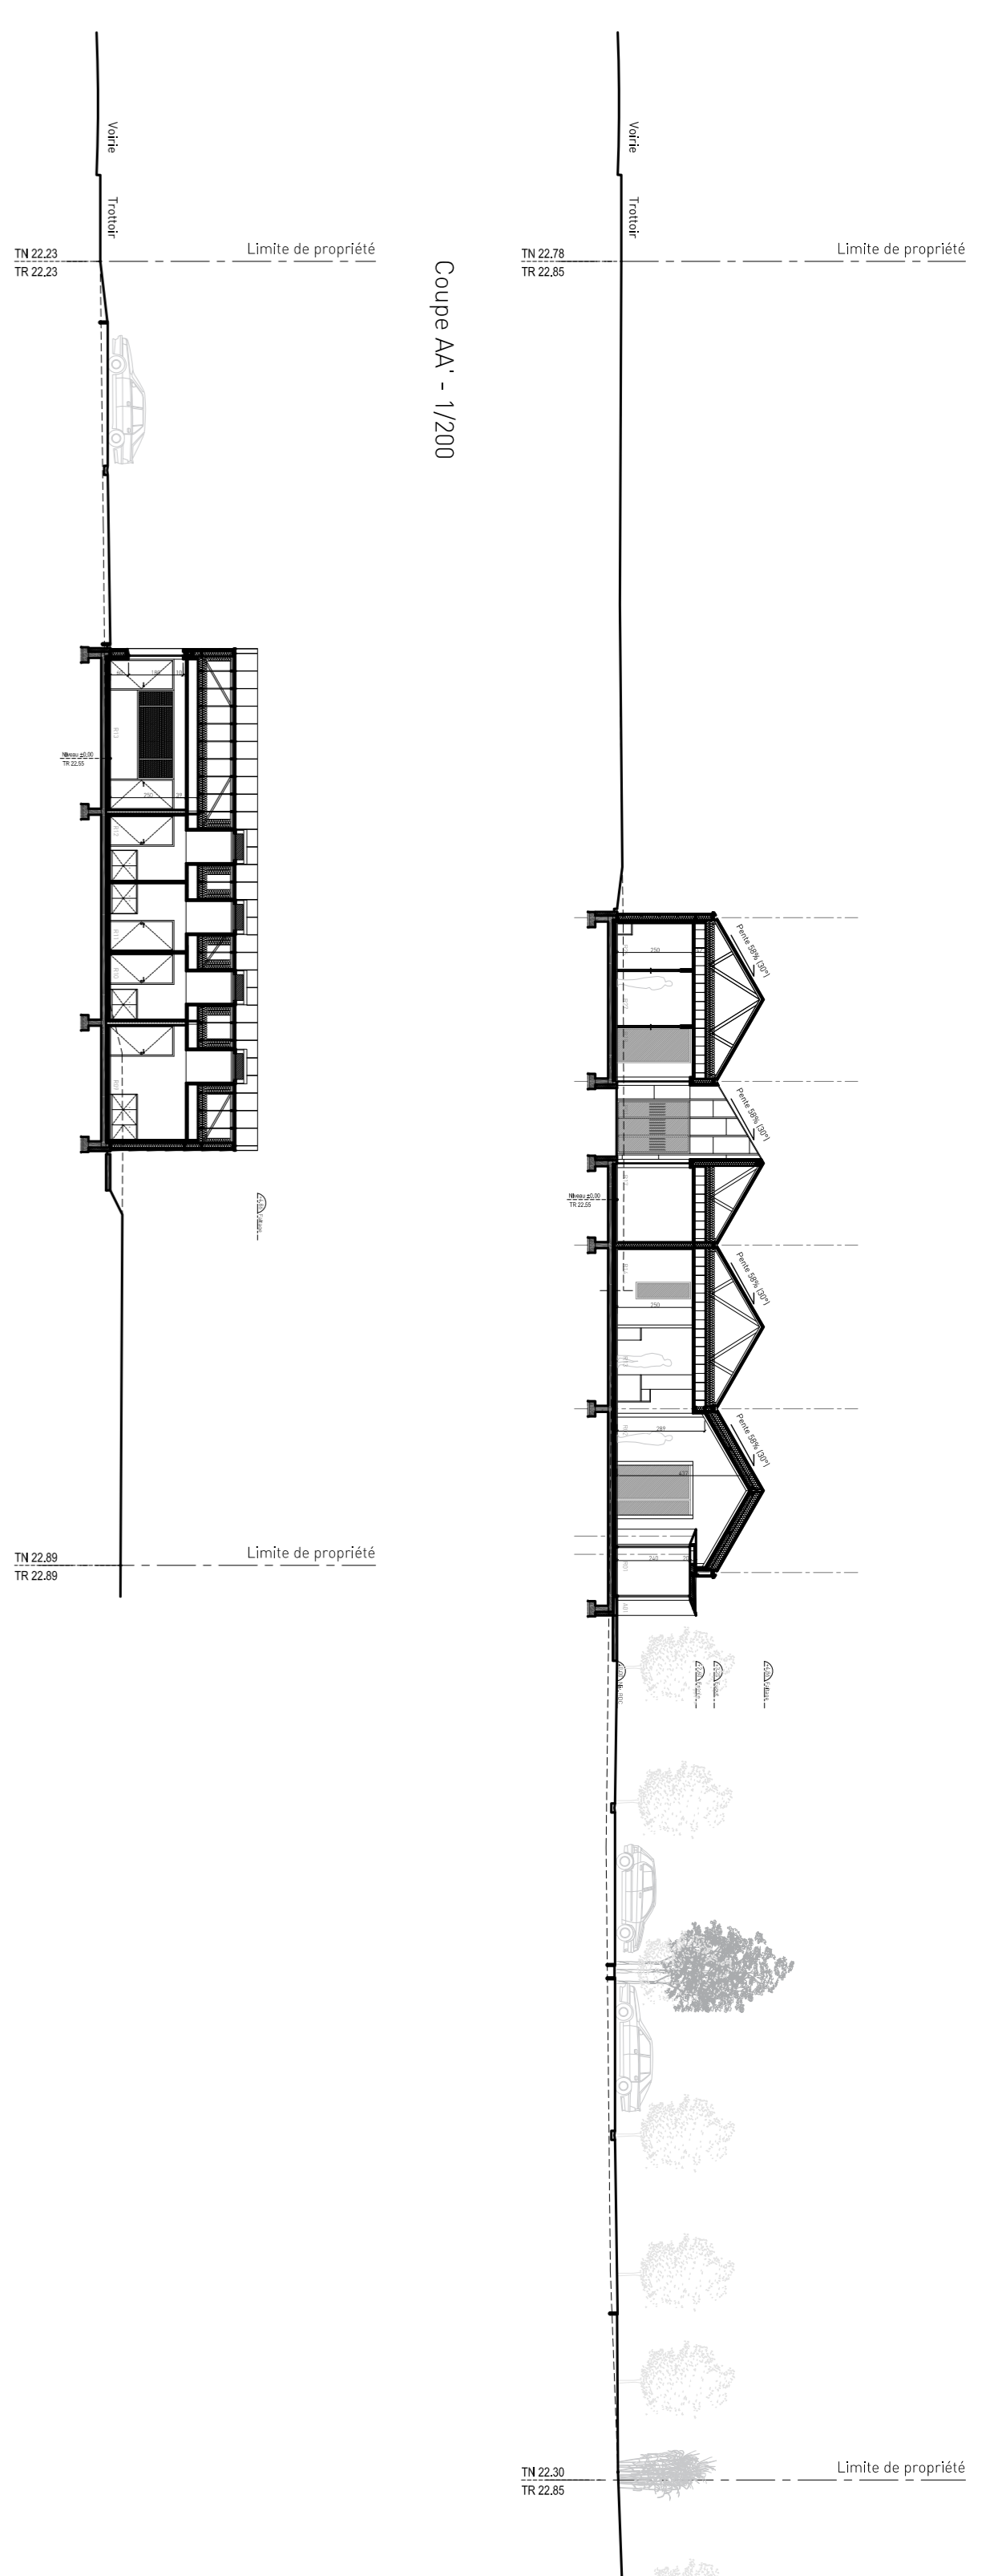

0123  
CONSTRUCTION D'UN LABORATOIRE D'ANALYSES MEDICALES  
ZAC de la Poissonnière - 49250 Beauport-en-Anjou  
SCI PLUTION

DOSSIER PRO - Version 01 du 10/12/2018  
30 - 7 rue de la Libération - 49100 ANGERS - FRANCE  
02 41 22 22 22

ARCHITECTURE  
DESIGN  
ENVIRONNEMENT  
MANAGEMENT  
PAYSAGE  
PROJET  
ATOME

ATOME SAUVAGE  
5 rue de la Libération  
49100 ANGERS  
02 41 22 22 22  
www.atome-architectes.com