

17023

CONSTRUCTION D'UN LABORATOIRE D'ANALYSES MEDICALES

ZAC de la Poissonnière - 49250 BEAUFORT-EN-ANJOU

SCI Pluton

DOSSIER PRO- DOCUMENTS GRAPHIQUES - V.01



506 - Carnet de détail

ARCHITECTURE

DESIGN

ENVIRONNEMENT

MANAGEMENT


PAYSAGE

ATOME SAUMUR


Sarl d'Architecture
Patrick FIOLEAU Architecte dplg
45bis rue Beaurepaire 49400 SAUMUR
02 41 52 61 69


Ordre National des Architectes S18561
Siret 821736071 00019 APE 7111Z
www.atome-architectes.fr


ATOME

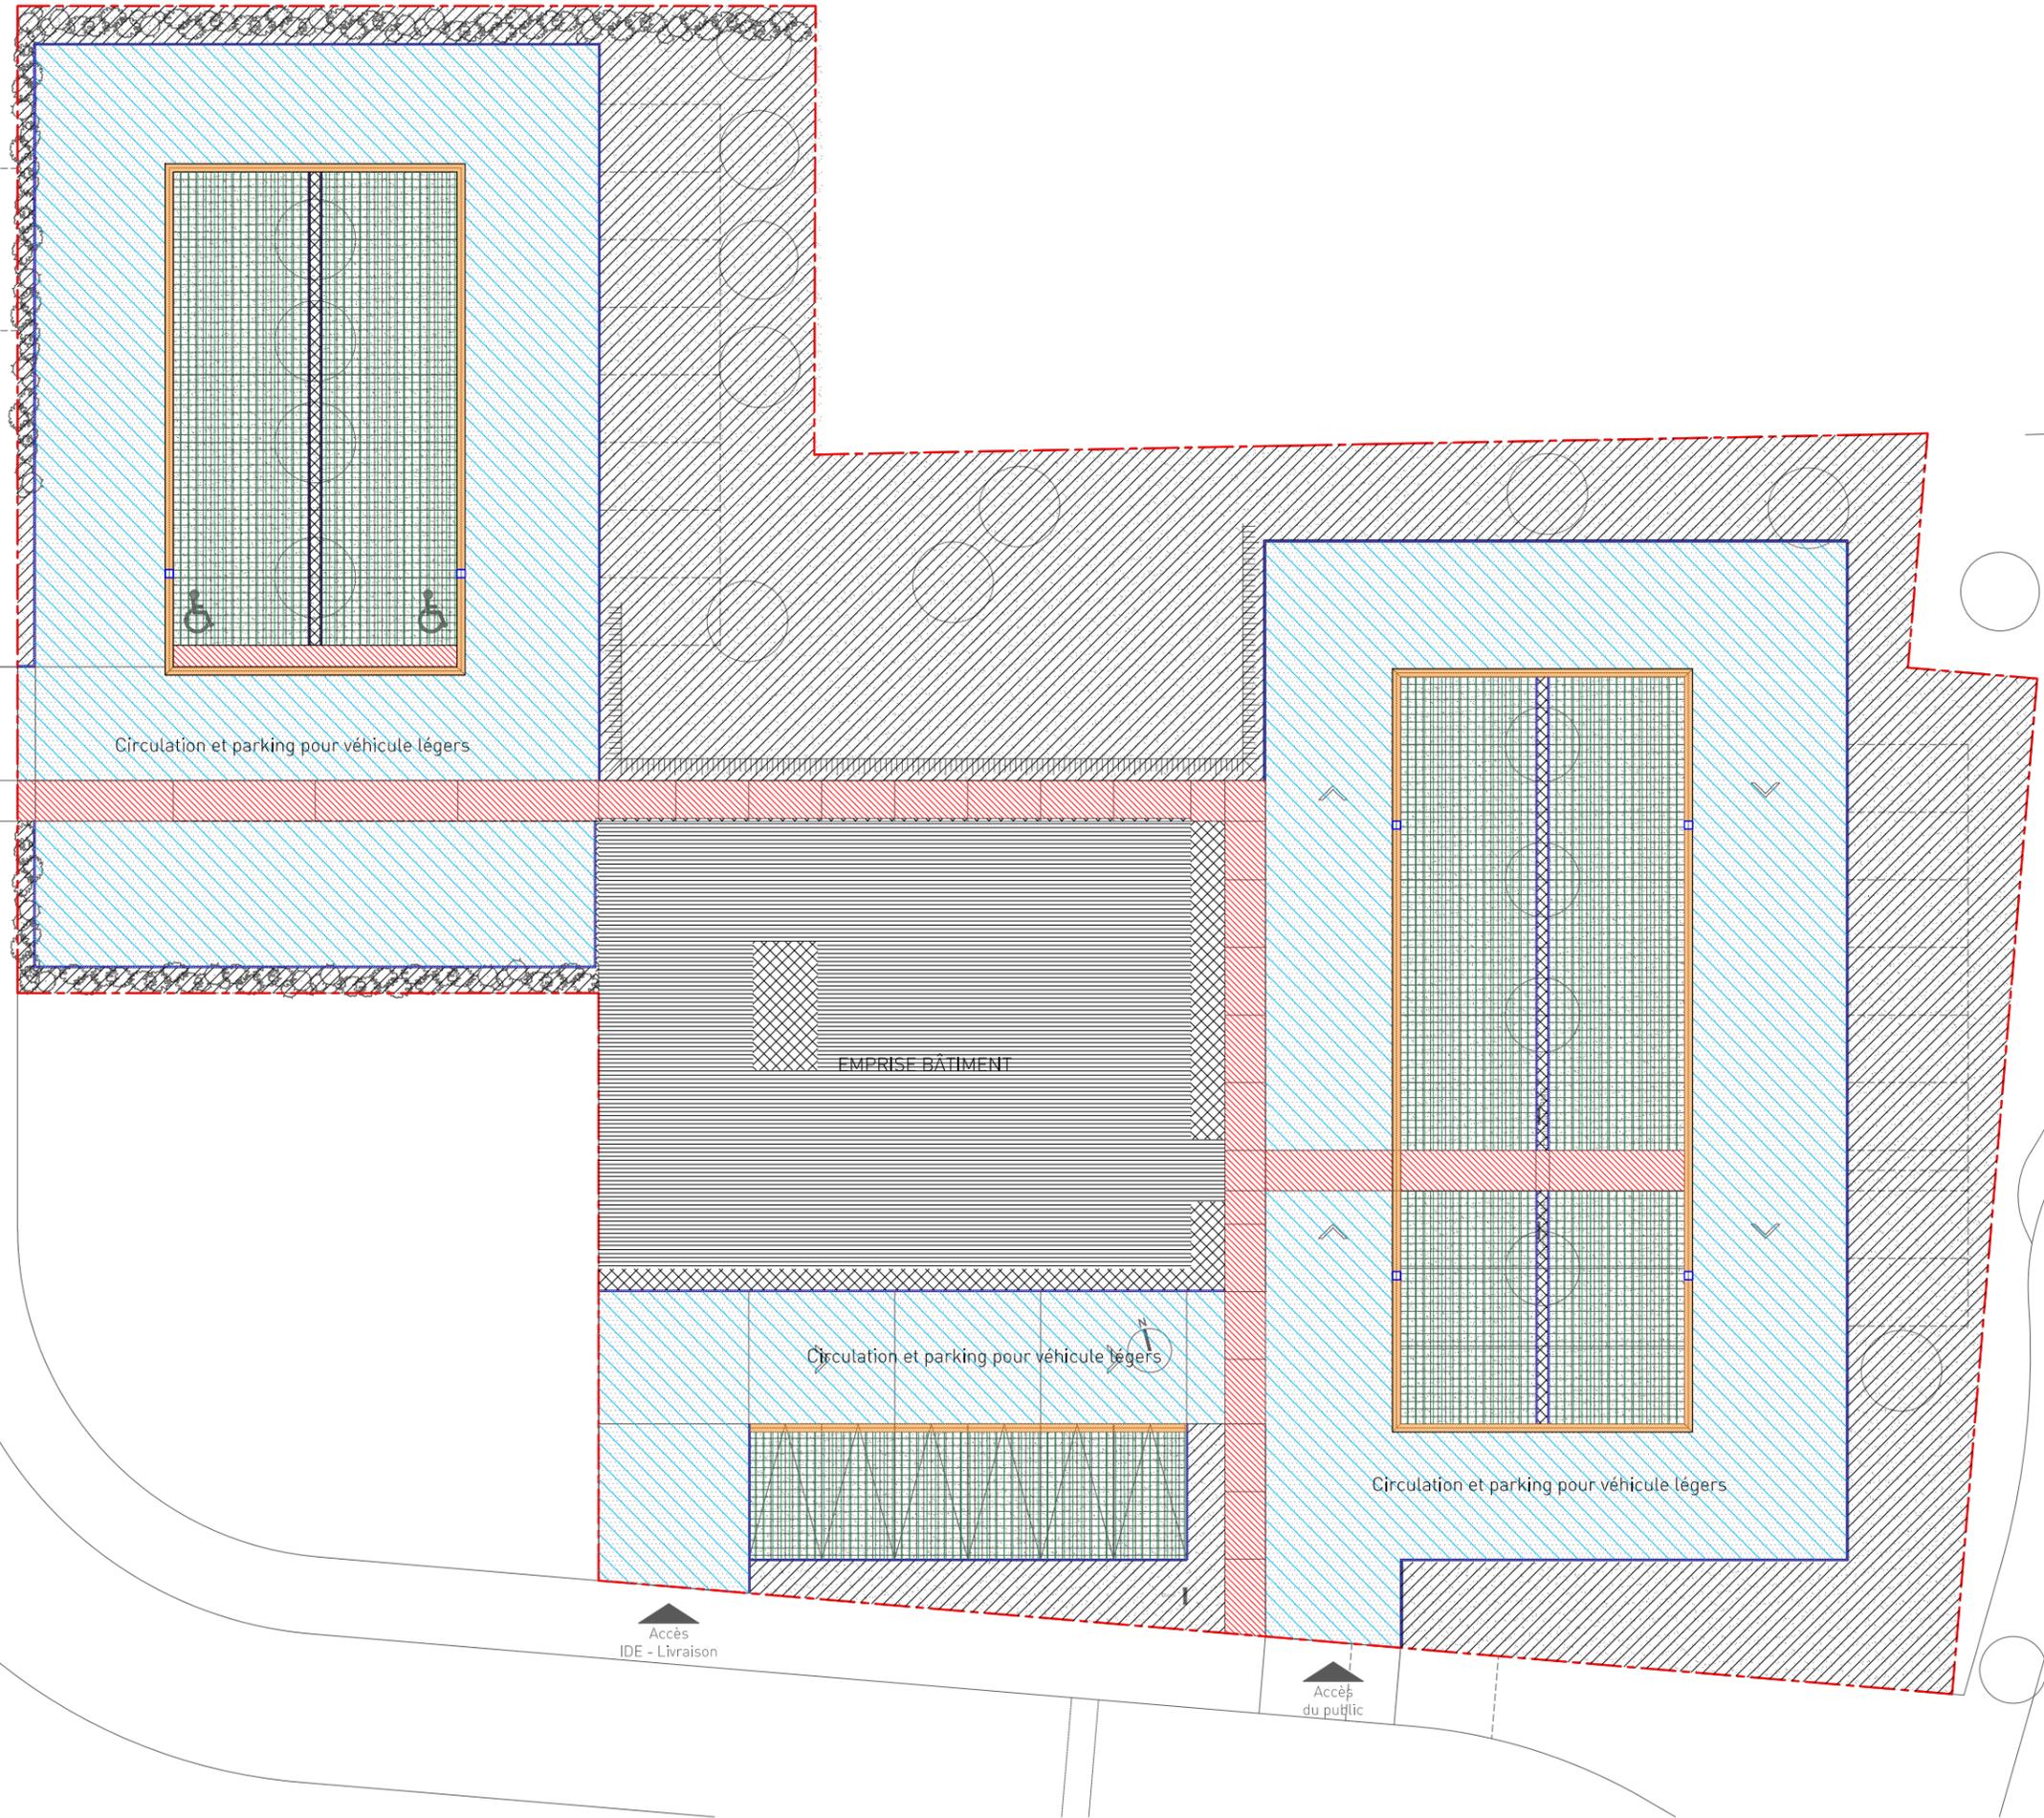

- Enrobé
- Béton balayé
- Chaussée végétale
- Espace vert
- Paillage et graminées
- Bordure P2 base & option
- Caniveau CC1

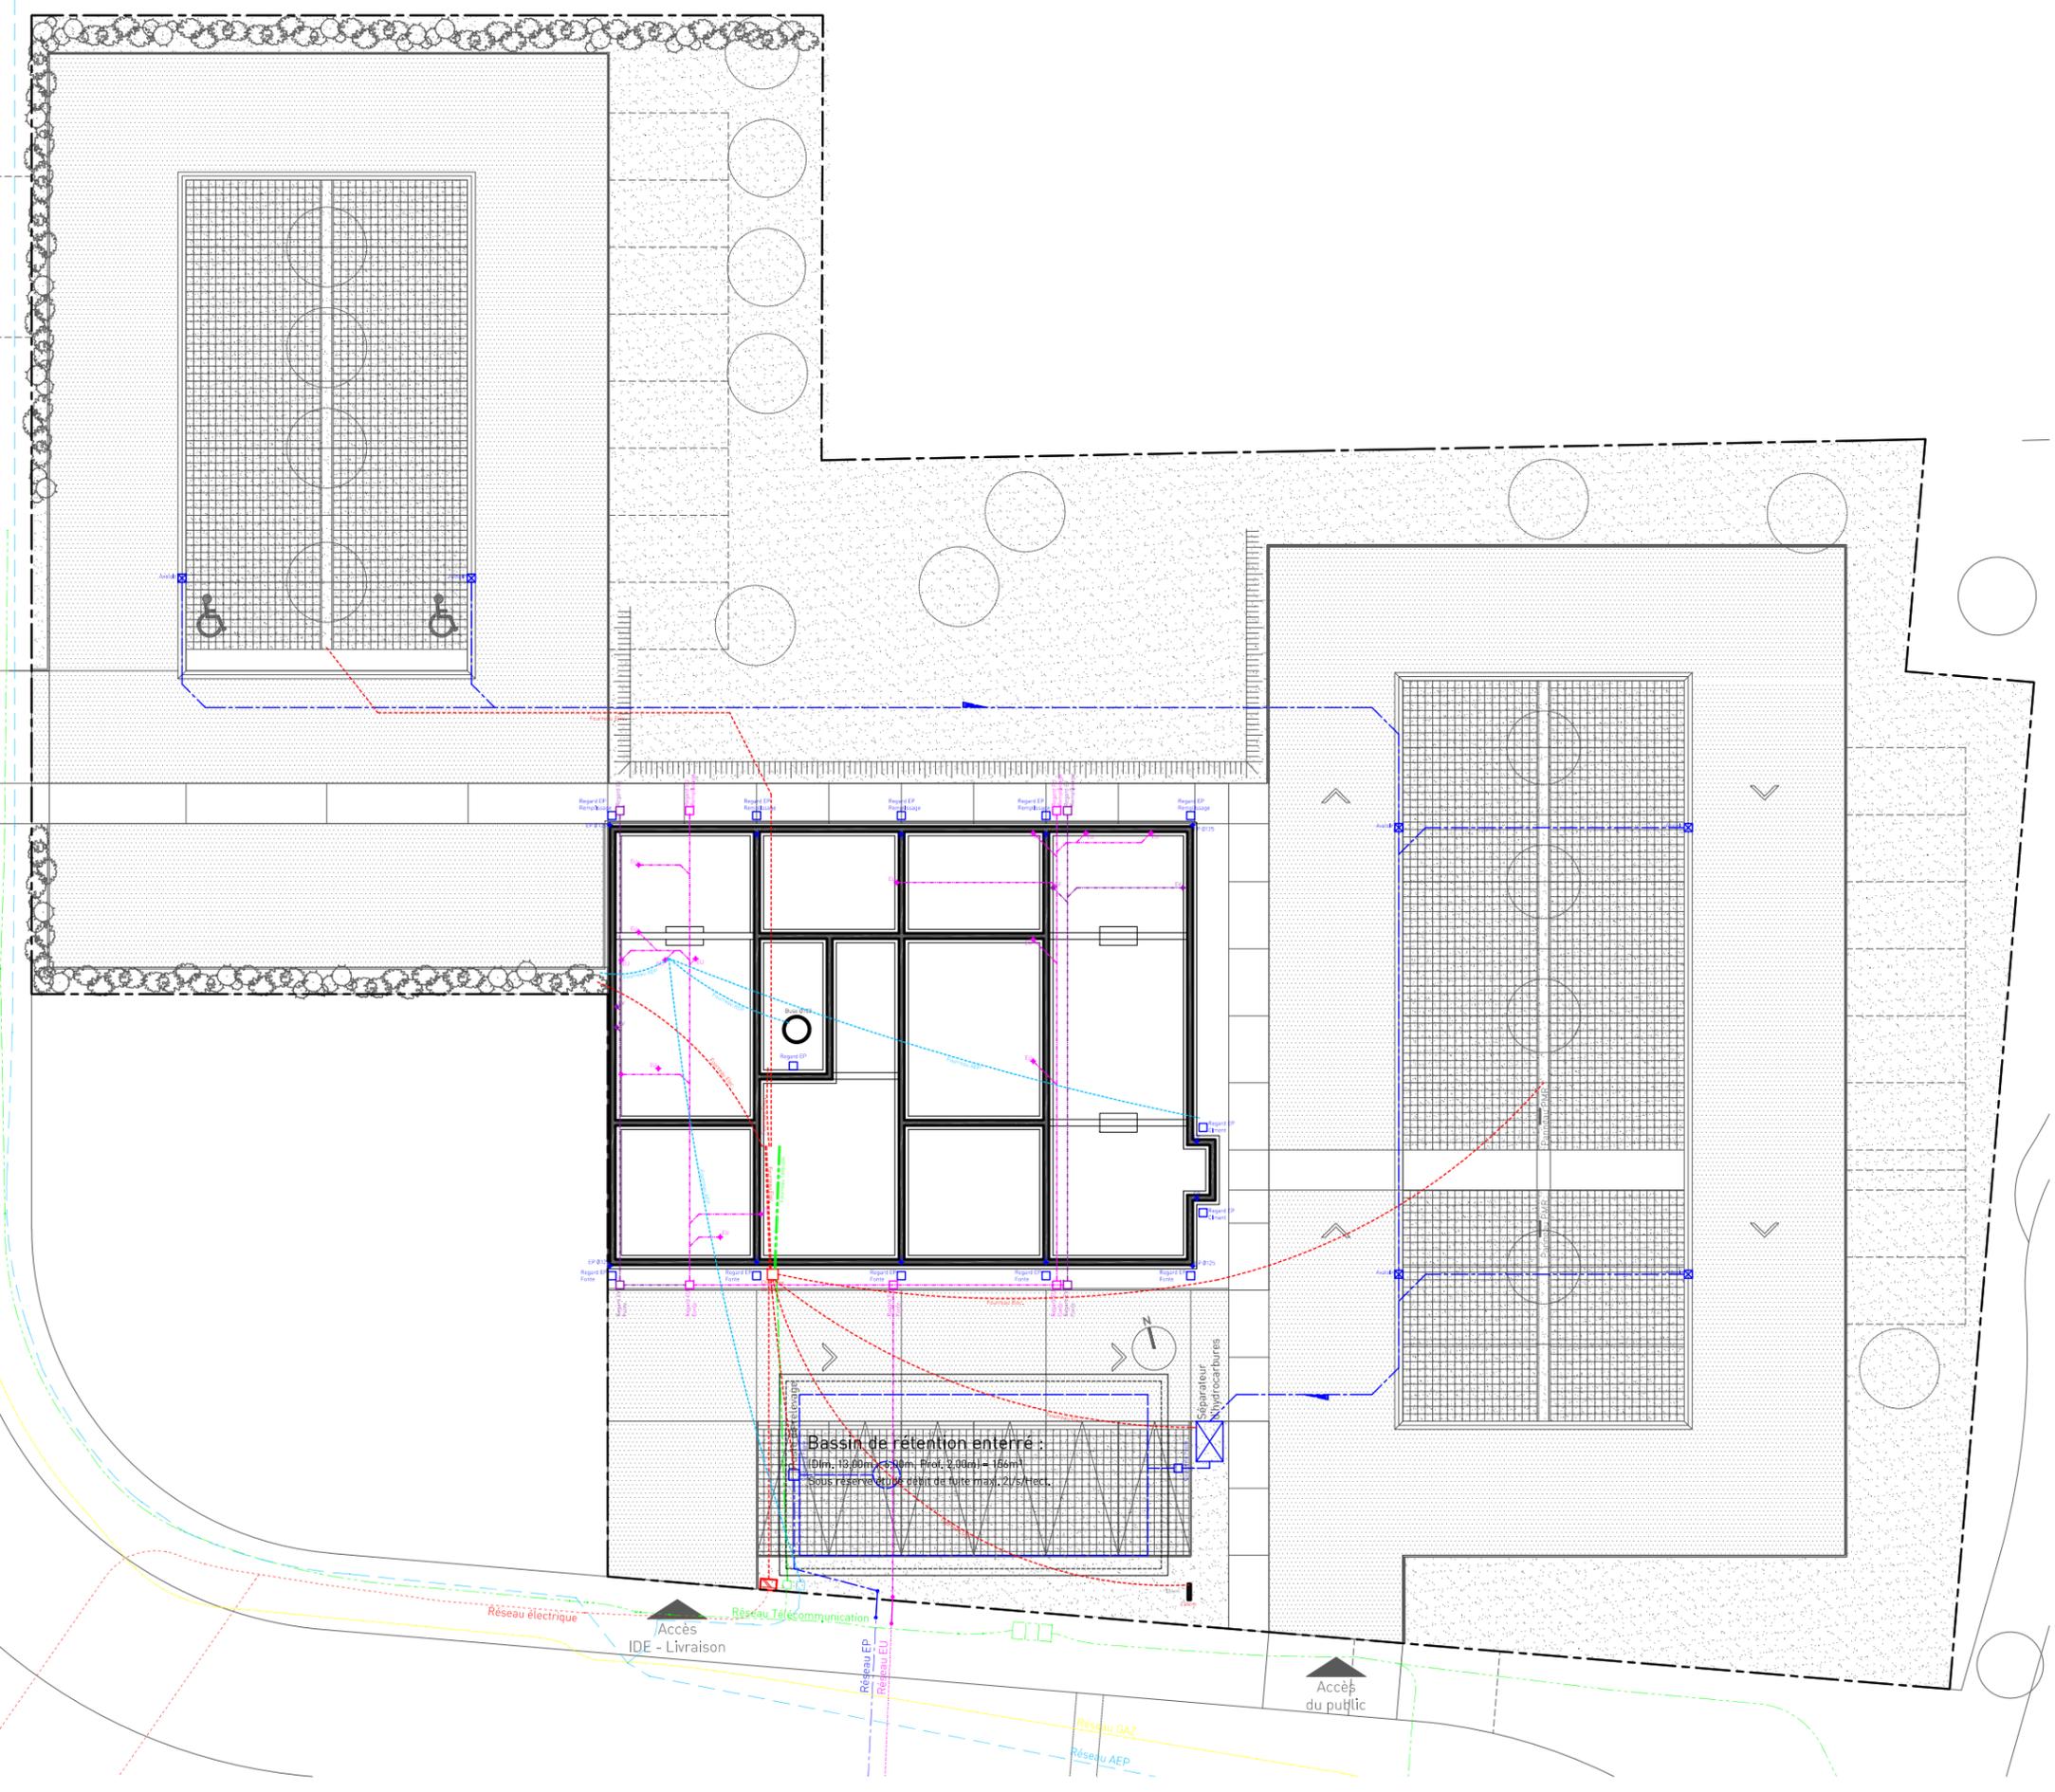

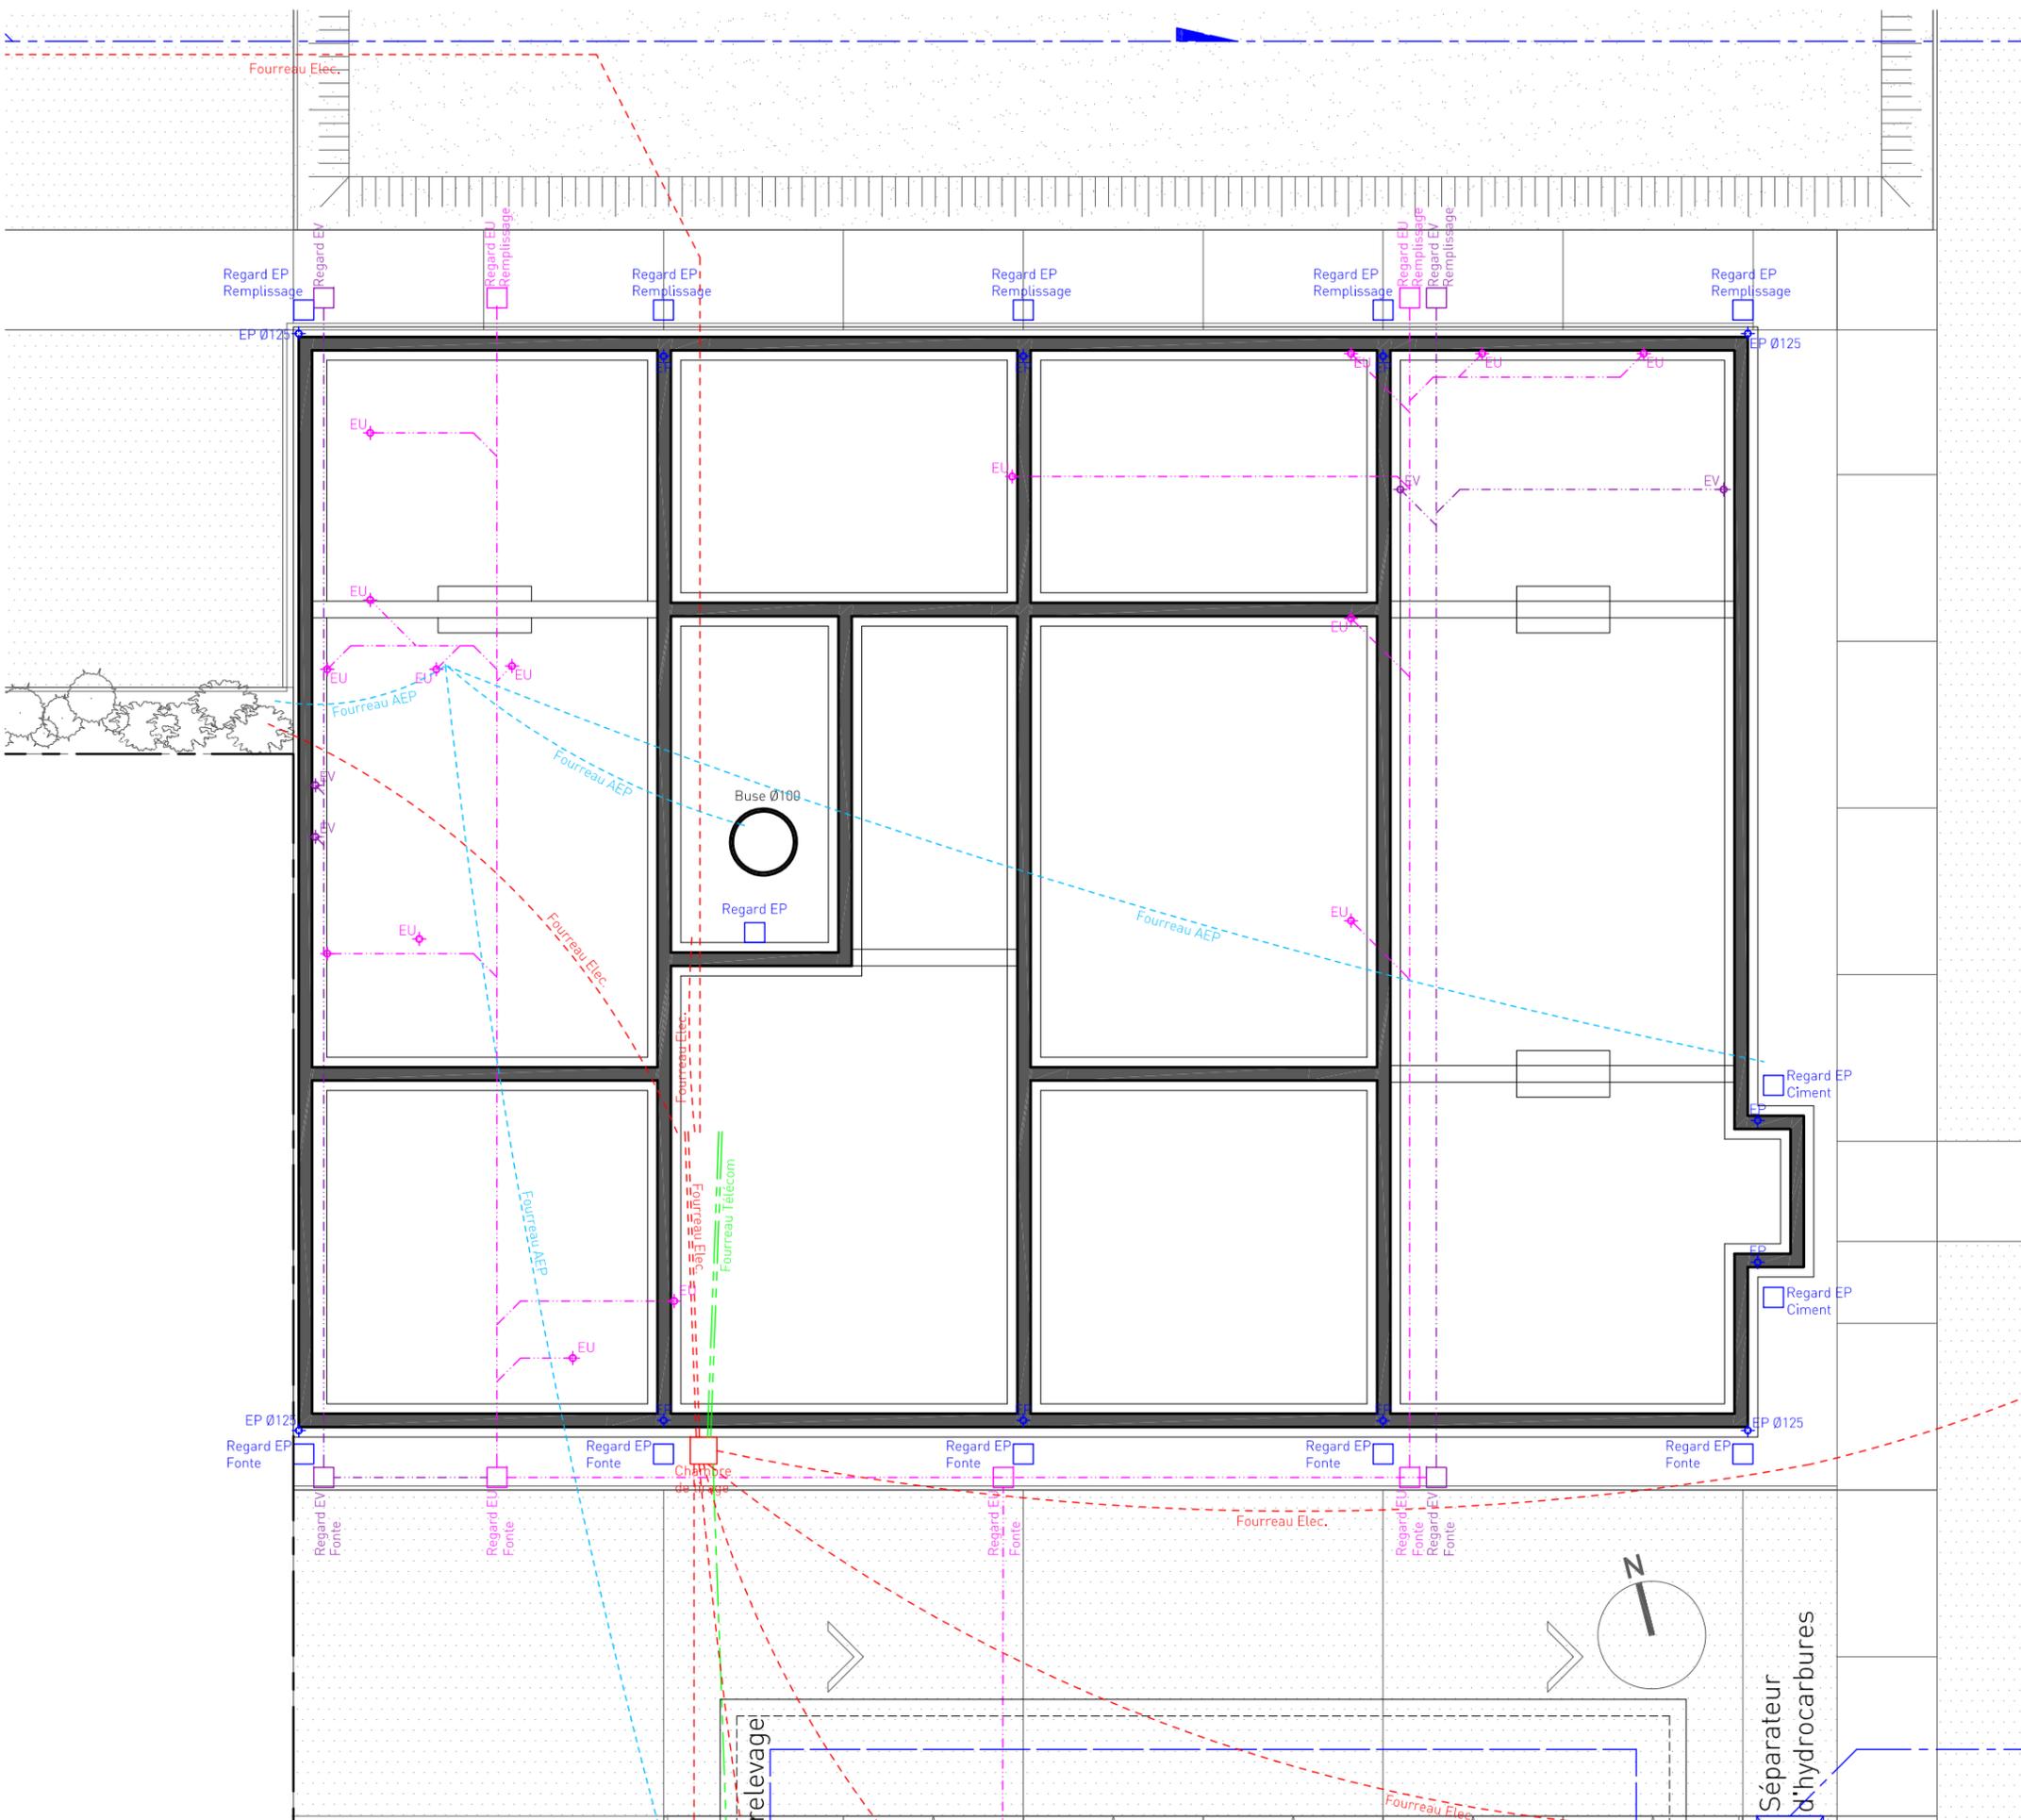

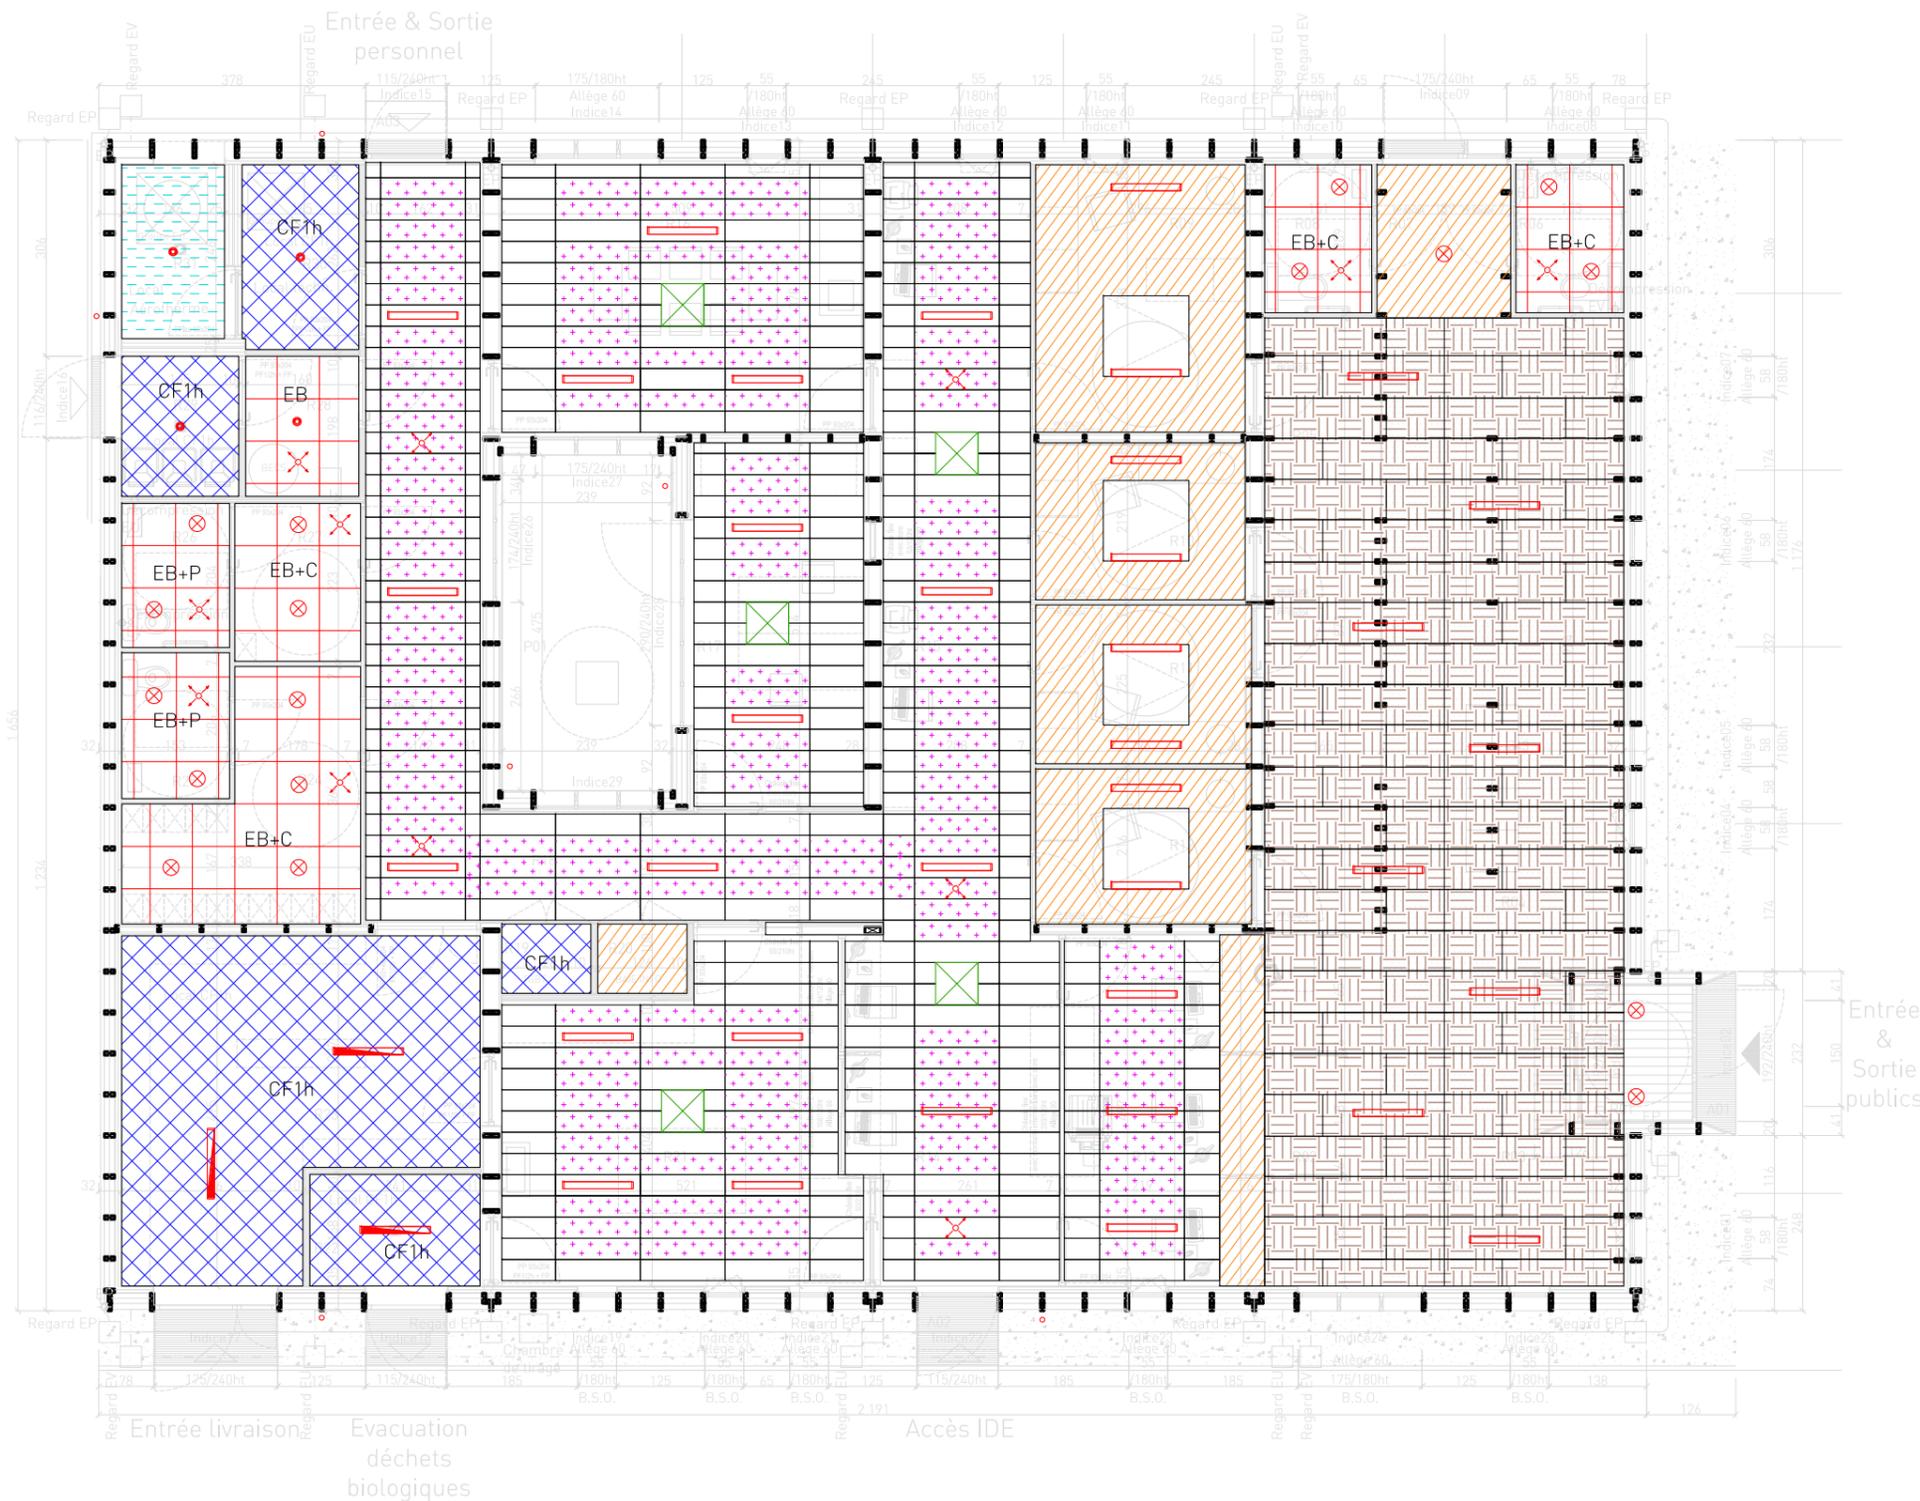

 Plafond démontable acoustique ou simple dalles 30/120
HSP : 2,50m

 Plafond démontable dalles 60/60
Classement EB+C pour les vestiaires et les sanitaires accessible au public
Classement EB pour le local ménage
Classement EB+P pour les sanitaires réservés au personnel
HSP : 2,50m

 Plafond suspendu plaque de plâtre CF1h de type Placoflam BA15 avec rails Stil Prim Tech 90
HSP : 2,50m

 Plafond non démontable en plaques de plâtre
HSP : 2,50m

 Plafond non démontable en plaque de plâtre hydrofugé de type Prégrywab BA13
Epaisseur : 12.5mm
HSP : 2,50m

 Plafond non démontable en dalles à base de fibre de bois de type Organic
Dimension dalle : 600x2000mm
Epaisseur : 25mm
HSP : Rampant

-  Spot encastrés
-  Hublot étanche
-  Spot étanche

 Détecteur de présence
Prévoir un fonctionnement optimal en fonction du positionnement

 Plafonnier ou en suspension


 Luminaire étanche

 Unité intérieure plafonnière climatisation

DOSSIER PRO - Version 01 du 10/12/2018

PLAN DES REVETEMENTS MURAUX - 1/100


PC05

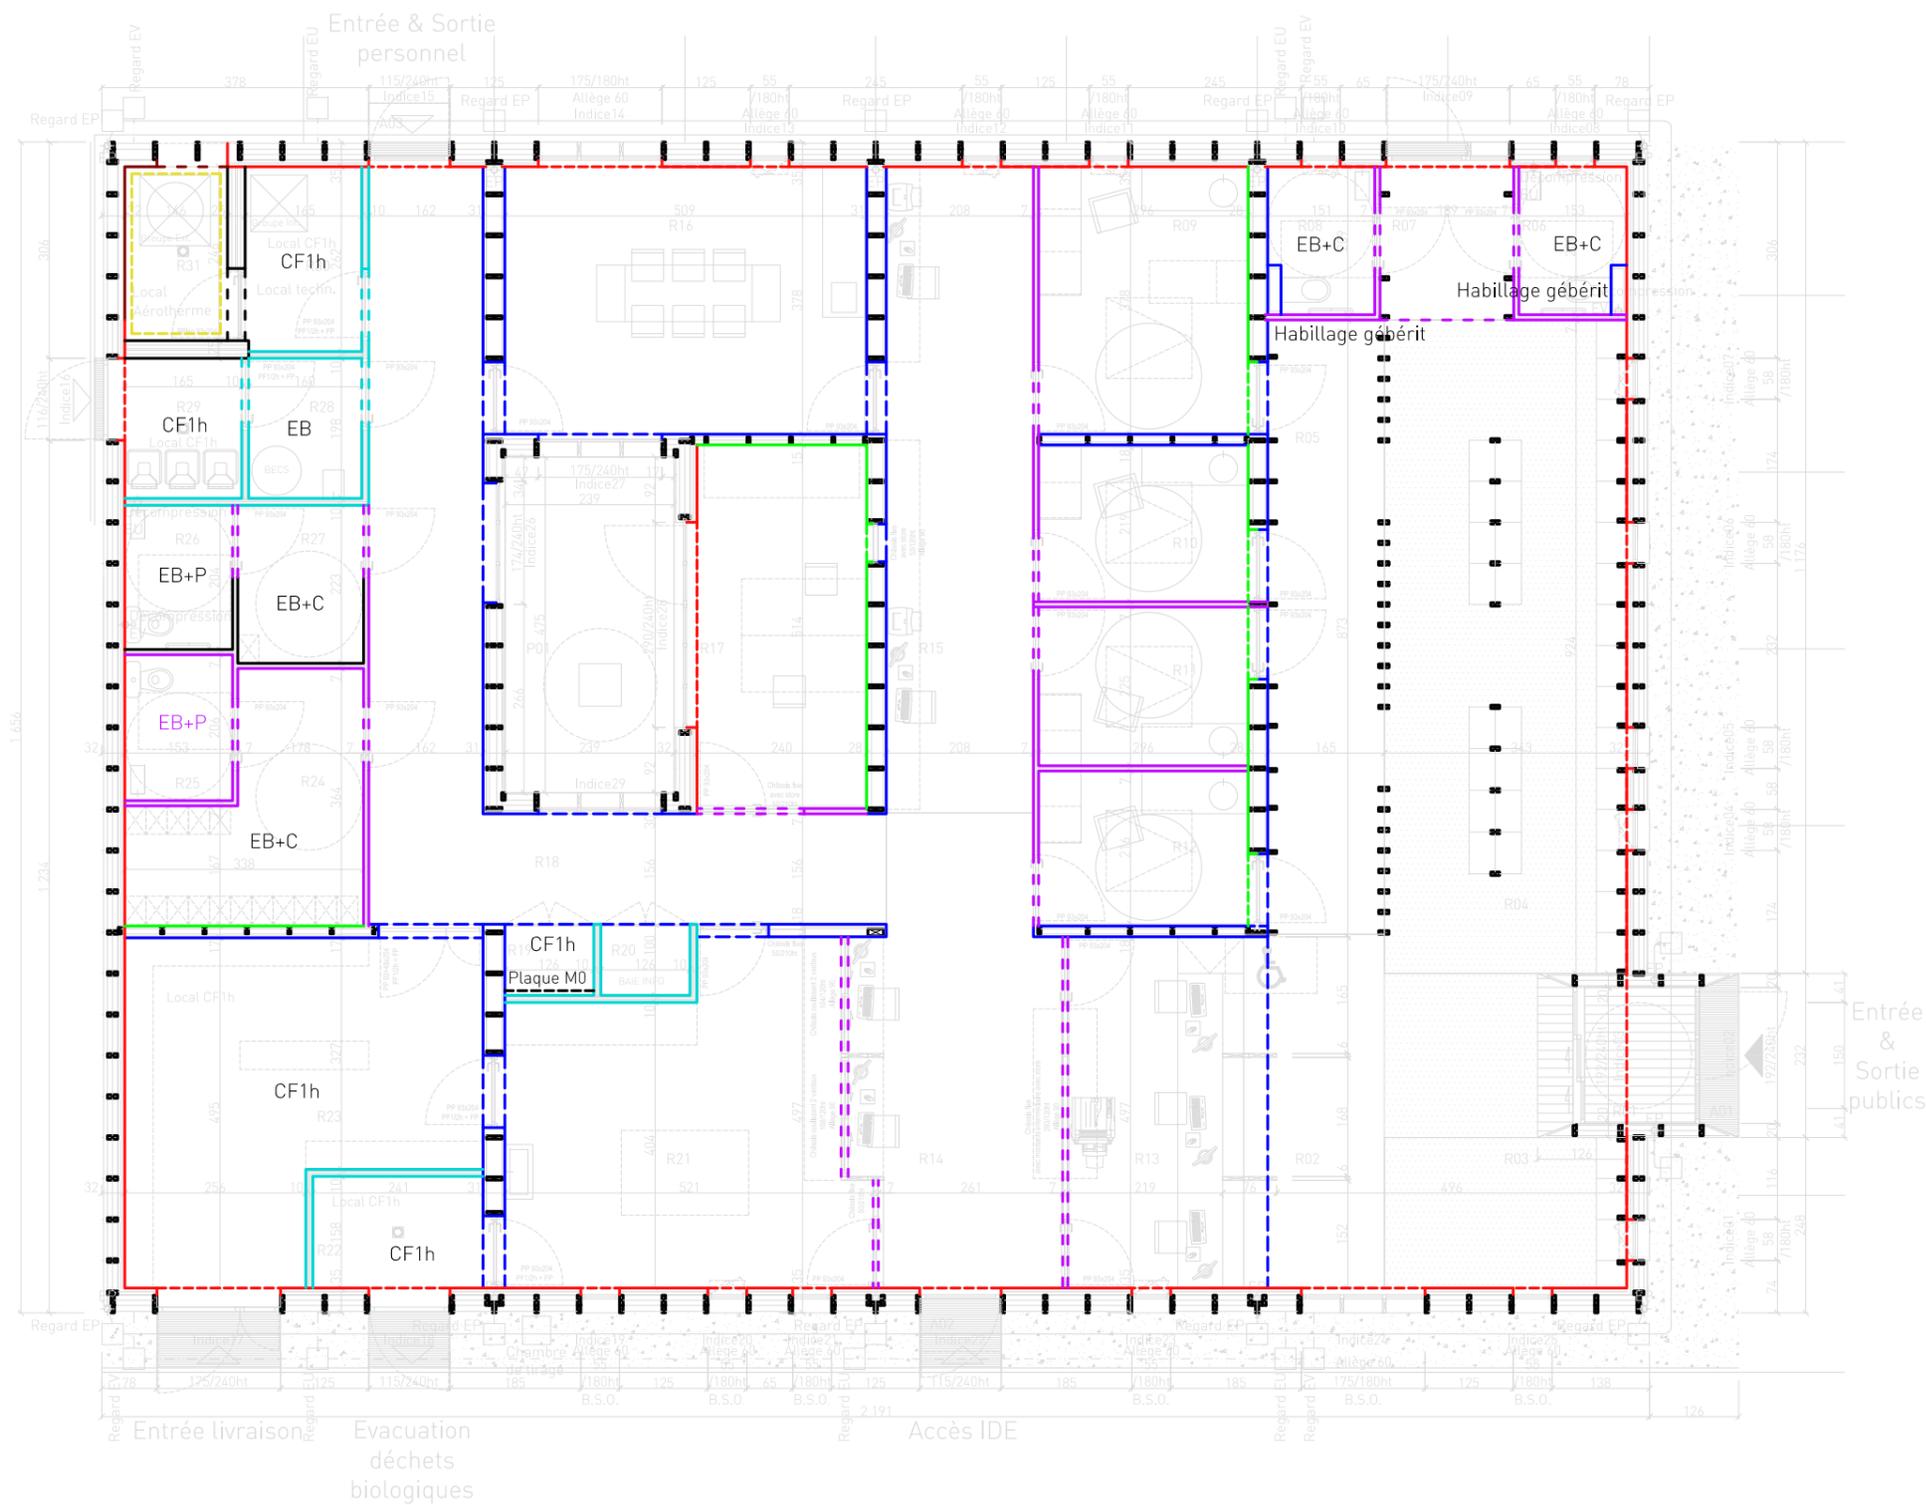




-  Habillage en Panneaux de contreplaqué peuplier
-  Parement d'habillage en plaque de plâtre sur mur ossature bois
-  Cloison SAD GR32 Revêtu Kraft 2 x 100mm > R = 2 x 3.15 m².K/W Epaisseur : 25cms
-  Contre doublage avec isolant PAVAFLEX de 80 R=2.10 m².K/W et finition plaques de plâtre
-  Contre doublage sans isolant
-  Revêtement placo hydrofugé

DOSSIER PRO - Version 01 du 10/12/2018

PLAN REVETEMENTS DE SOLS ET FAÏENCE - I/100

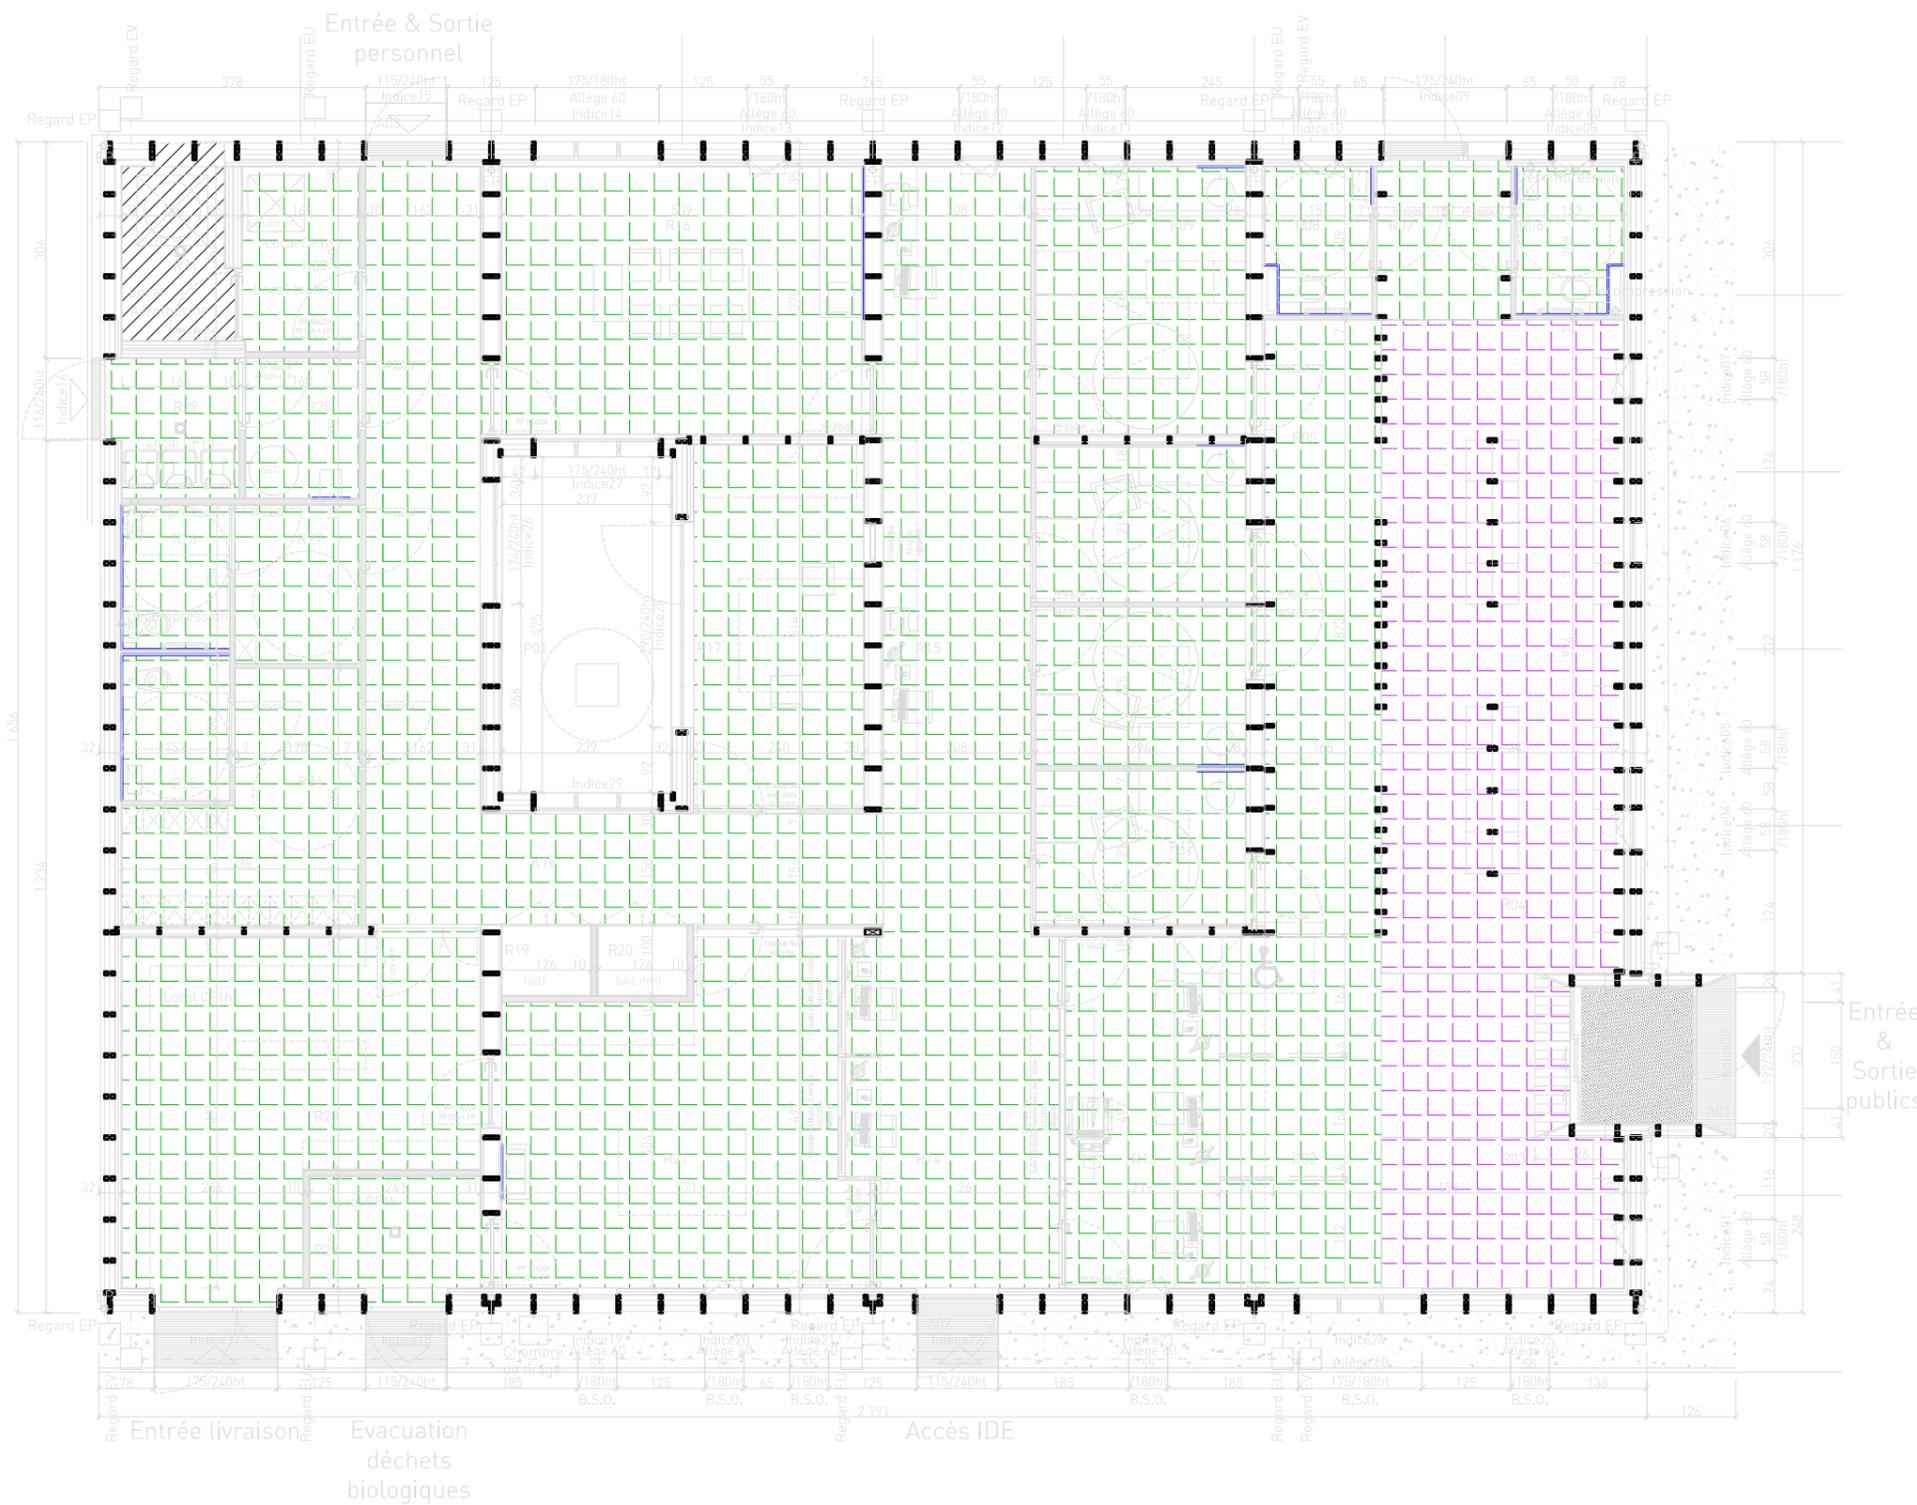

-  Revêtements de sol souple
Sol PVC hétérogène
de type Tapiflex Excellence de chez Tarkett
-  Revêtements de sol souple
Sol PVC hétérogène
de type Tapiflex Excellence de chez Tarkett
-  Tapis souple de propreté
Coral brush pure
-  Dalle béton
-  Faïence 20x20
Concept Wall-Floor de chez Pavigres 21
-  Miroir encastré
-  Miroir orientable
pour PMR

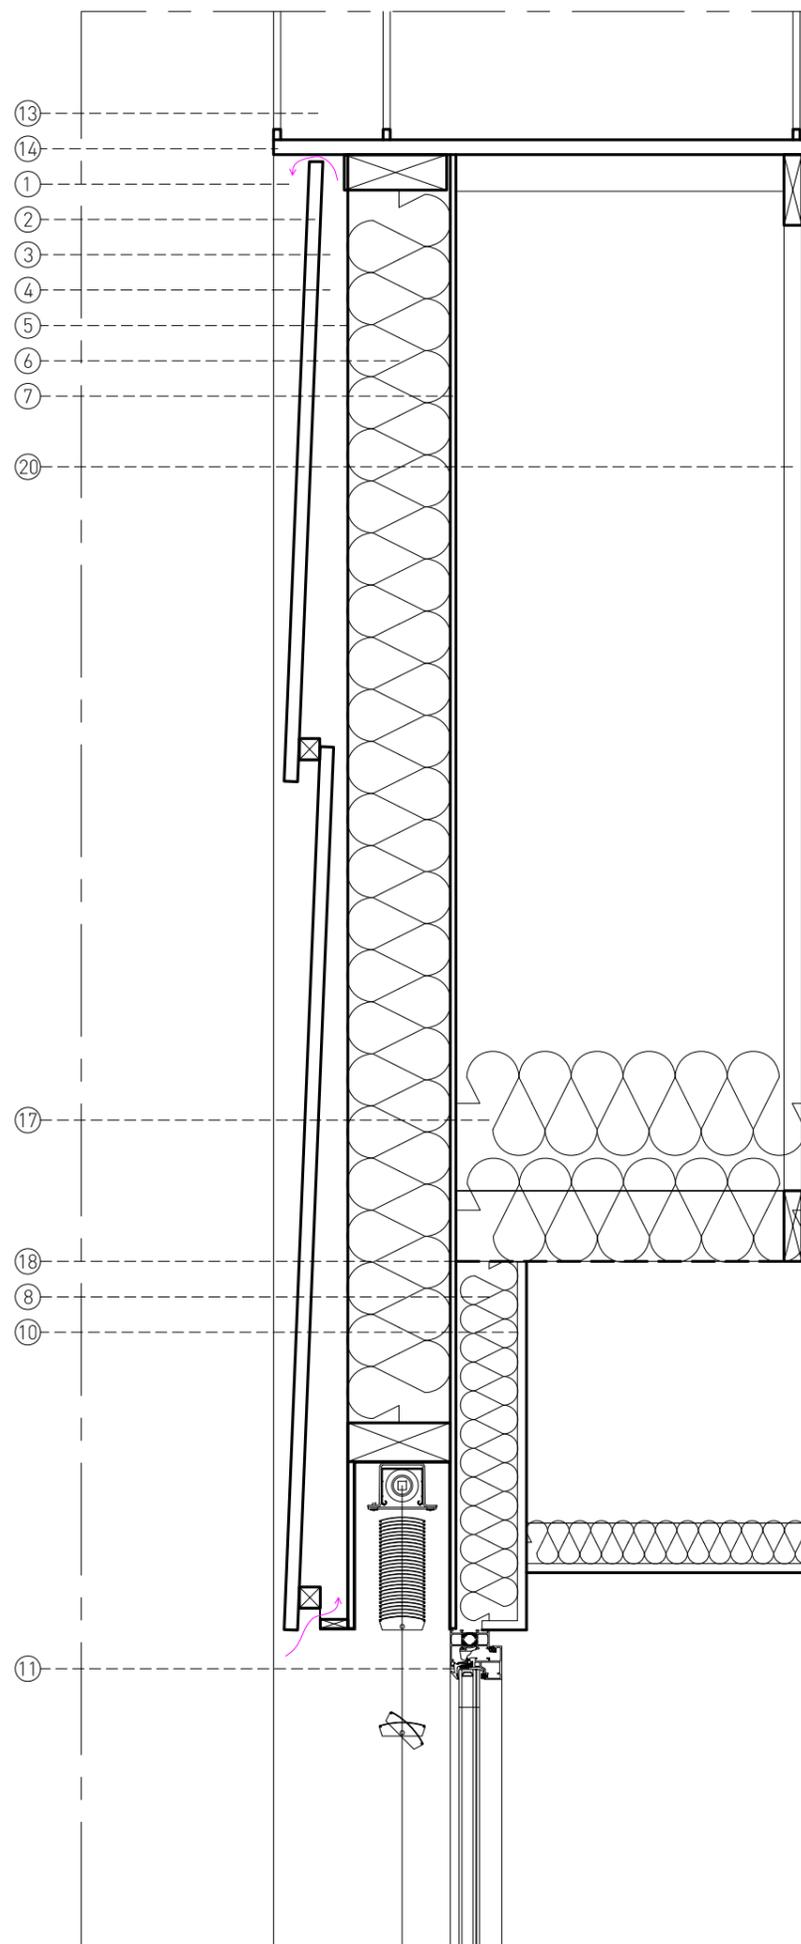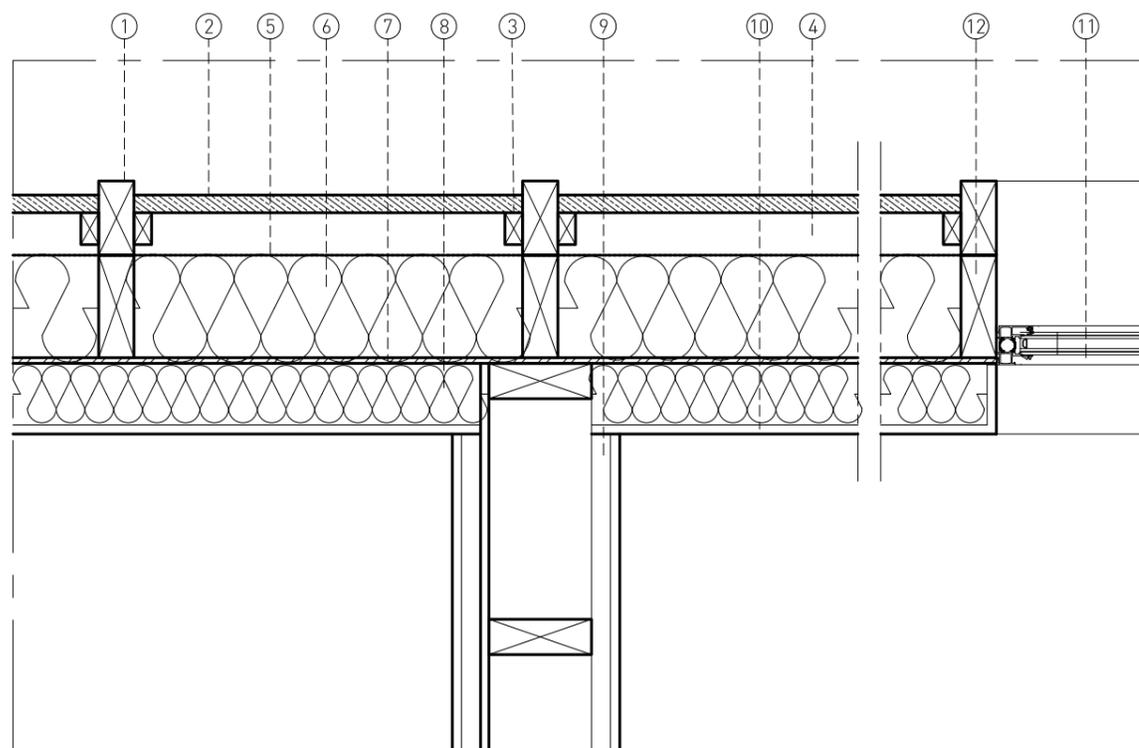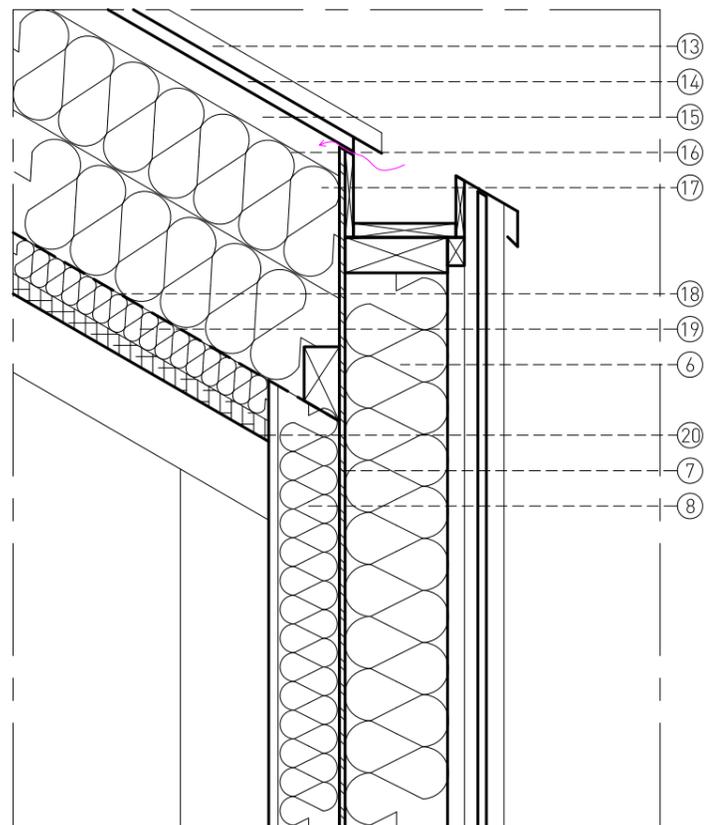

17023

CONSTRUCTION D'UN LABORATOIRE D'ANALYSES MEDICALES

ZAC de la Poissonnière 49250 BEAUFORT-EN-ANJOU


SCI PLUTON

DOSSIER PRO - Version 01 du 10/12/2018

DETAILS - I/10

PC05

- ① Montants Bois 105 mm
- ② Panneaux multiplis inclinés finition douglas
- ③ Tasseaux verticaux 45 mm x 25 mm
- ④ lame d'air 60 mm
- ⑤ Pare-pluie
- ⑥ PAVAFLEX 145 mm (R= 3.80 m².K/W)
- ⑦ PAVAPLAN 8 mm
- ⑧ PAVAFLEX 80 mm (R= 2.10 m².k/W)
- ⑨ Fixation MOB
- ⑩ Plaque de plâtre BA13
- ⑪ Menuiseries Aluminium
- ⑫ Montants Ossature Bois 150mm x 50mm
- ⑬ Toiture Prelaq Nova PLX
- ⑭ Volige - ép. 15mm
- ⑮ lame d'air
- ⑯ Charpente bois
- ⑰ PAVAFLEX 2x145 mm (R= 2x3.80 m².K/W)
- ⑱ Membrane de perméabilité à l'air
- ⑲ Isolant - ép. 50mm (R= 1.00 m².K/W)
- ⑳ Panneau en fibre de bois - ép. 25mm
- ㉑ Fermette

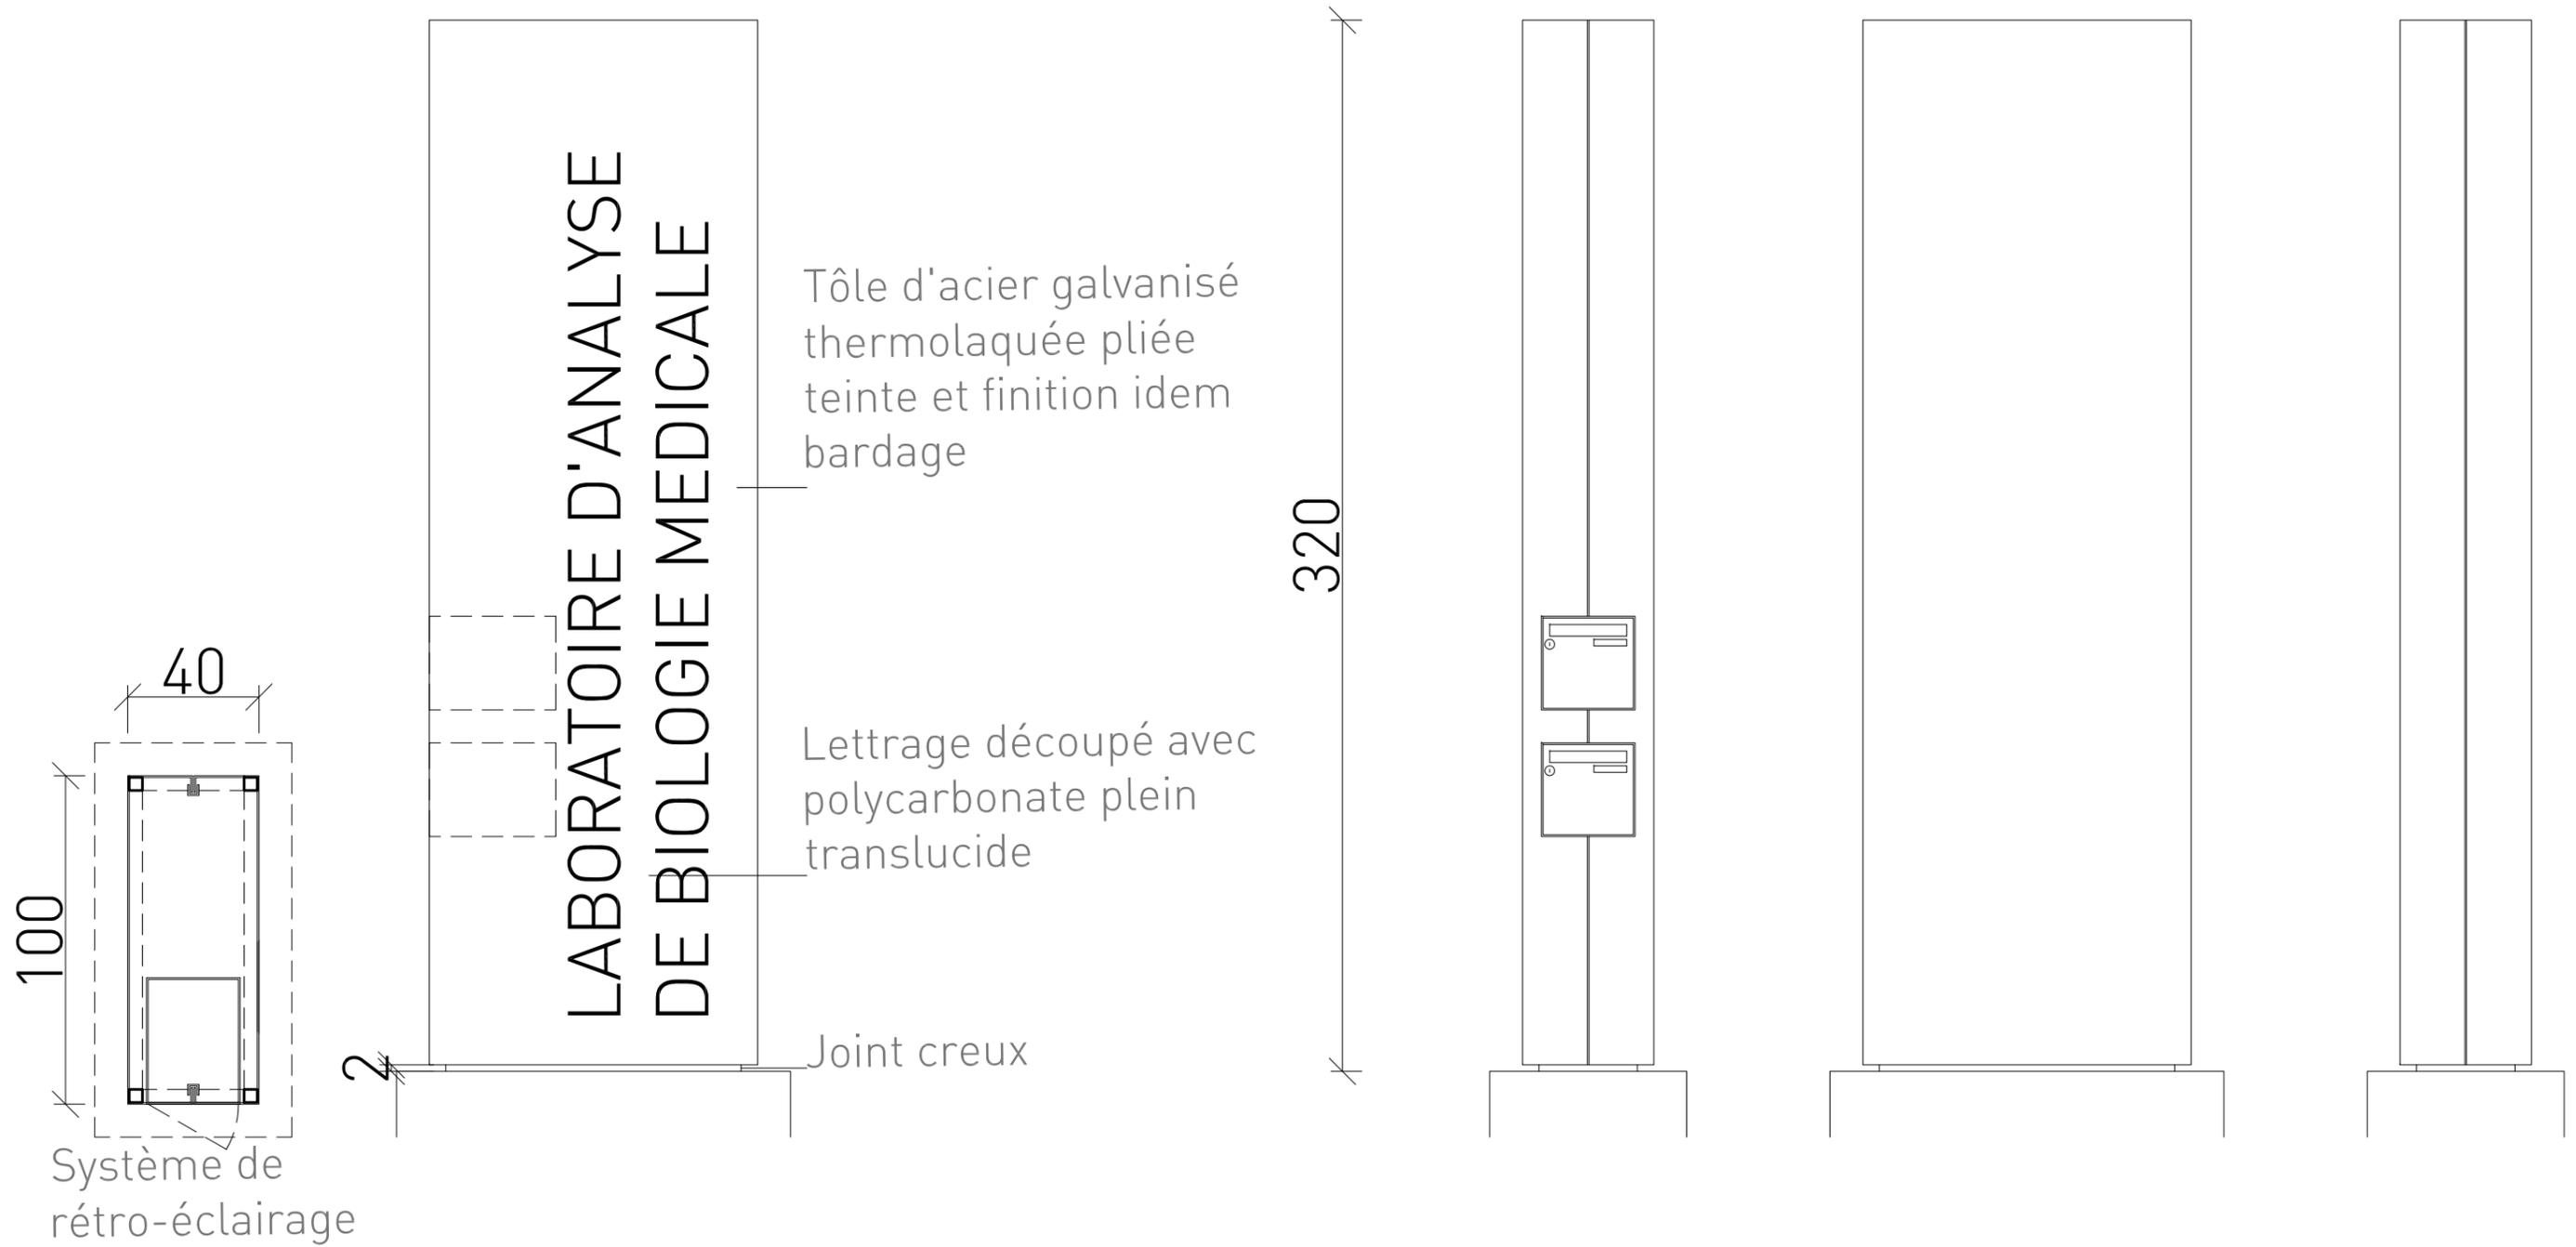



INSERTION 01 - VERSION 01 - VUE DEPUIS LA NOUVELLE VOIE VERS LE NORD (ENTREE PUBLICS)



INSERTION 02 - VERSION 01 - VUE DEPUIS LE PARKING DU PERSONNEL VERS LE SUD-EST





INSERTION 01 - VERSION 02 - VUE DEPUIS LA NOUVELLE VOIE VERS LE NORD (ENTREE PUBLICS)



INSERTION 02 - VERSION 02 - VUE DEPUIS LE PARKING DU PERSONNEL VERS LE SUD-EST

