


<b>Bourguenil &amp; Rouleau</b> architectes d.p.l.g. 46 Avenue de la Tranchée 37100 Tours T: 02 47 54 53 89 - F: 02 47 54 15 99 E: agence@bourguenilrouleau-architectes.fr		Maître d'Ouvrage Ville de Blois 9 place Saint Louis 41 012 Blois Cedex		IND.	DATE	MODIFICATION	<b>PROJET</b> REHABILITATION DU GYMNASSE BALZAC ET CREATION D'UN BATIMENT DESCALADE		DESSIN ORIGINE REFERENCE	DETAIL - MUR DU GYMNASSE ARCHITECTE DATE	ECHELLE 1/20 29/06/2018	<b>DCE</b>	<b>15A</b>
---	--	---	--	------	------	--------------	--	--	--------------------------------	--	-------------------------------	------------	------------

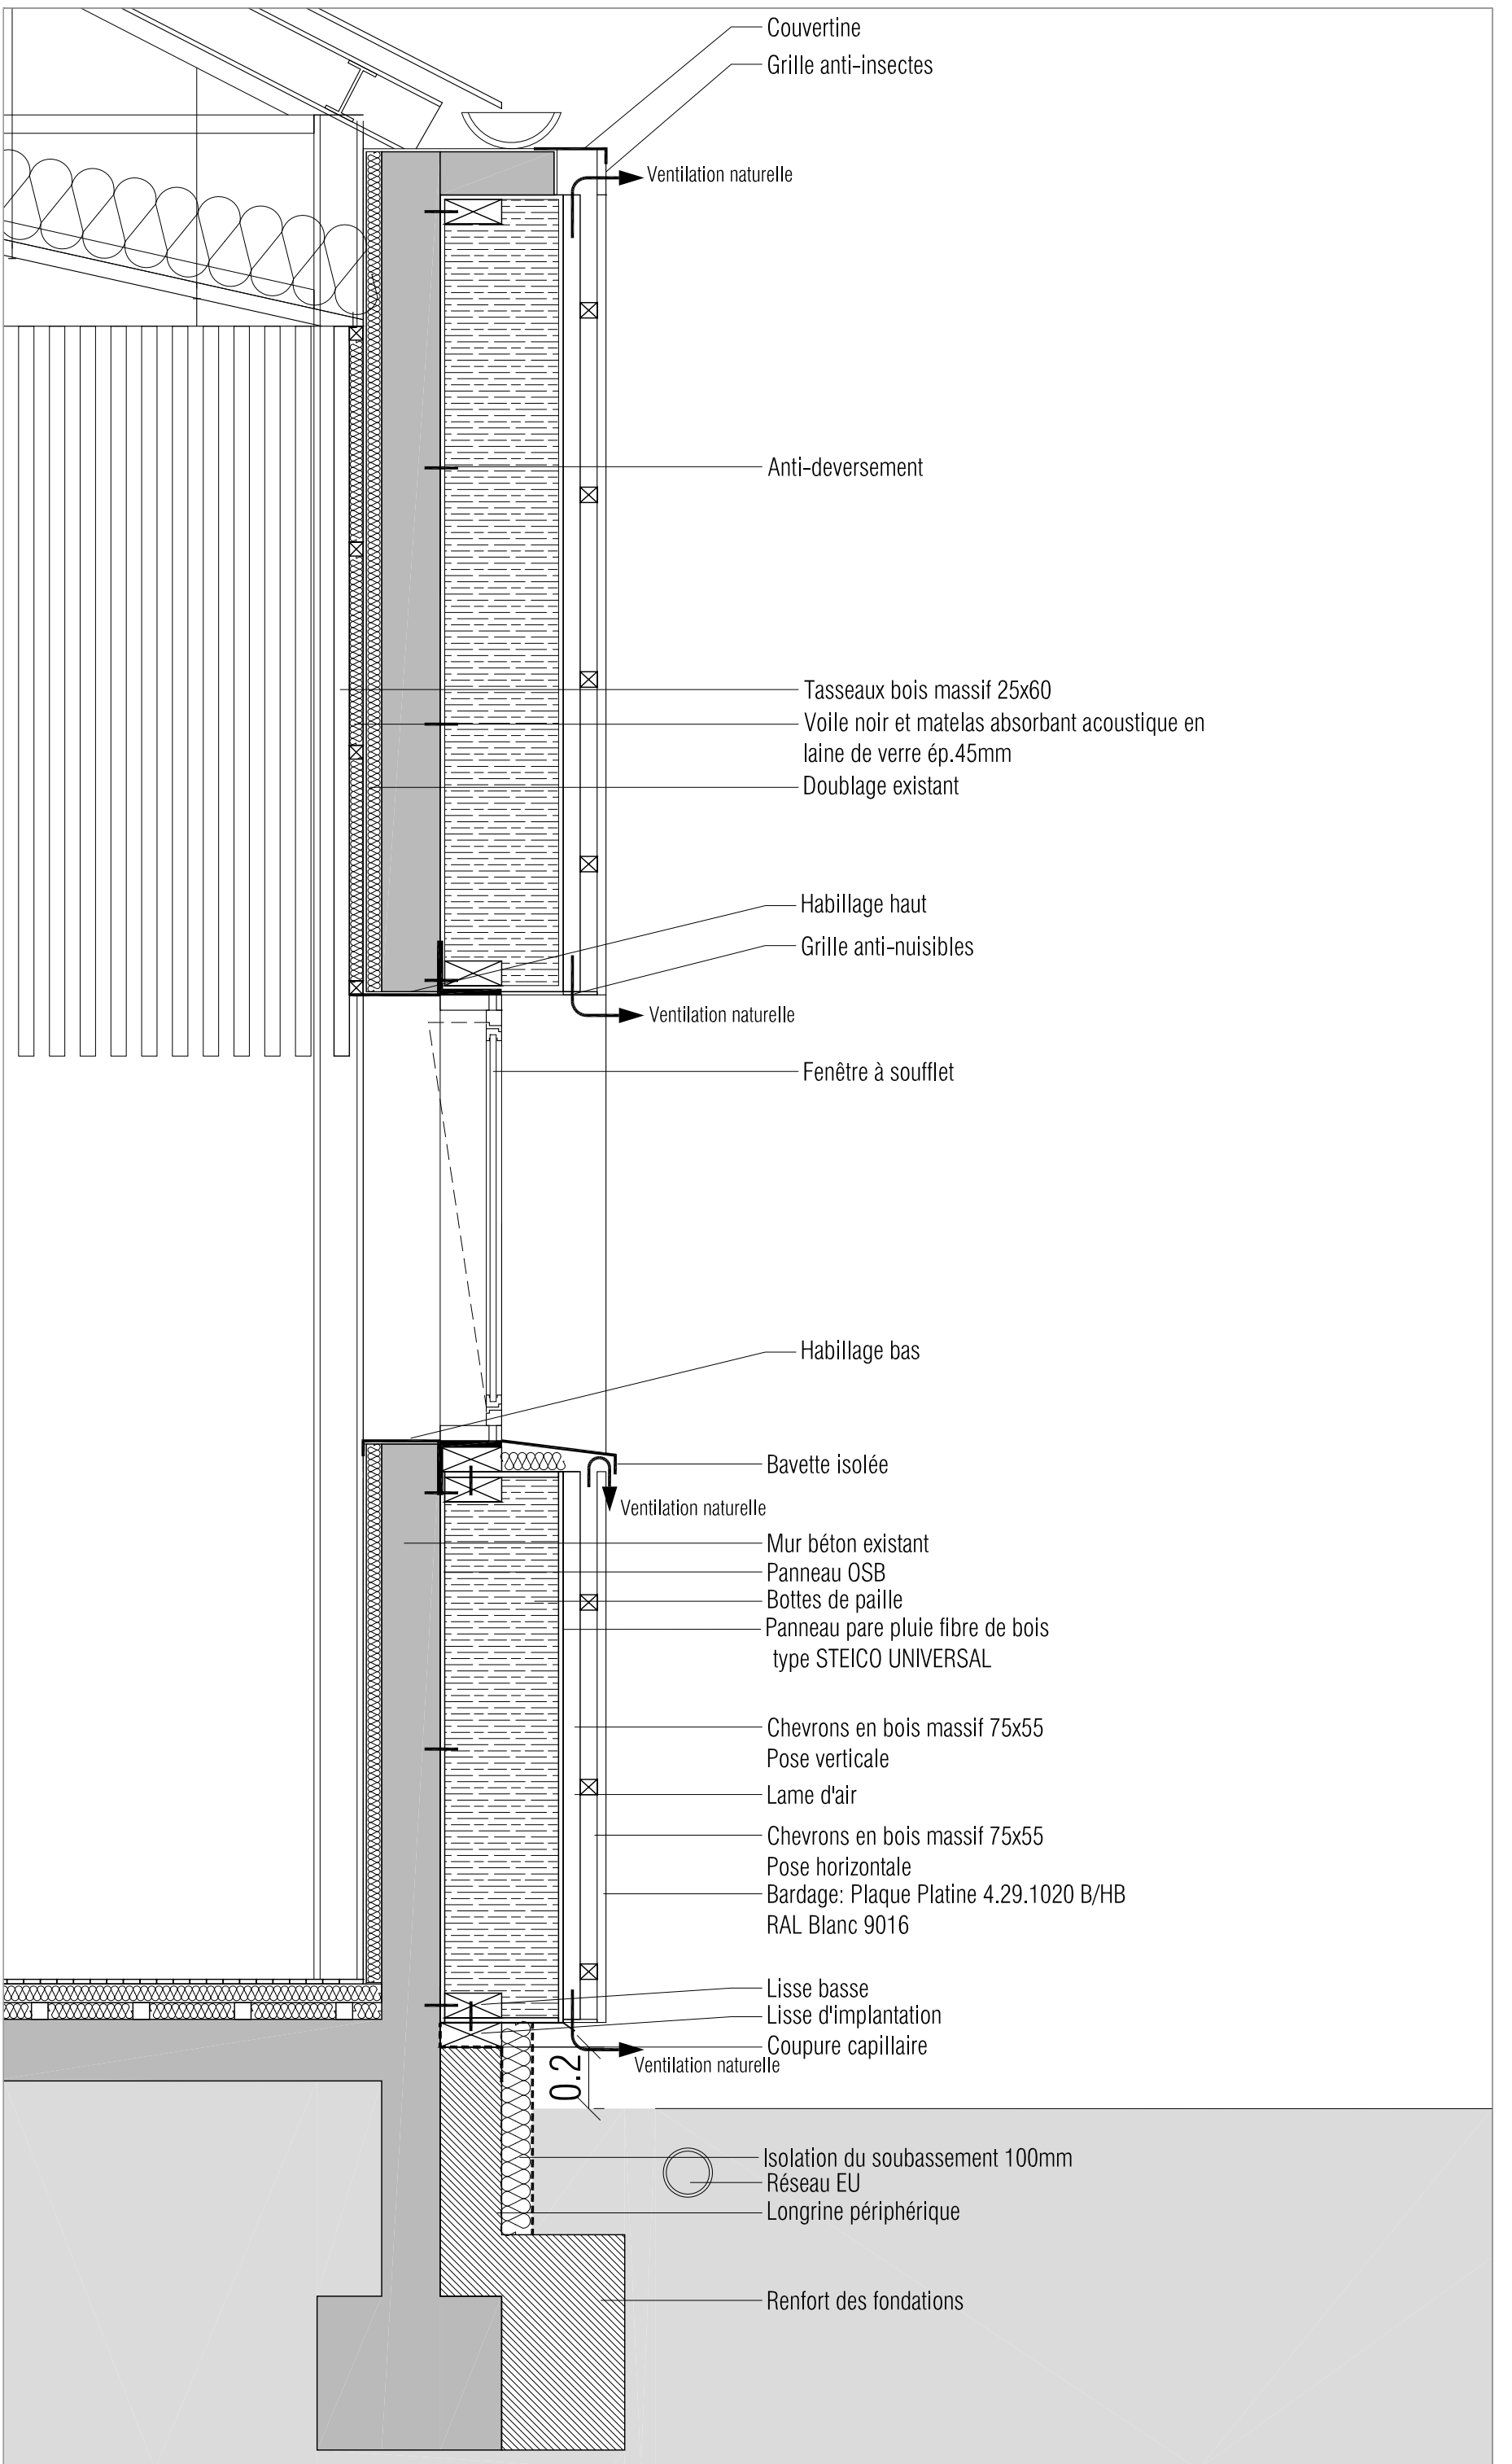

# Bourguenil & Rouleau

architectes d.p.l.g.

46 Avenue de la Tranchée  
37100 Tours  
T: 02 47 54 53 89 - F: 02 47 54 15 99  
E: agence@bourguenilrouleau-architectes.fr

Maitre d'Ouvrage

Ville de Blois  
9 place Saint Louis  
41 012 Blois Cedex

IND.

DATE

MODIFICATION

## PROJET

REHABILITATION DU GYMNASSE BALZAC ET CREATION D'UN BATIMENT DESCALADE

DESSIN

DETAIL - MUR DU GYMNASSE AVEC FENETRE

ORIGINE

ARCHITECTE

ECHELLE

DATE

29/06/2018

REFERENCE

-

-


-

-


DCE

015B

<b>Bourquell &amp; Rouleau</b> architectes d.p.l.g. 46 Avenue de la Tranchée 37100 Tours T: 02 47 54 53 89 - F: 02 47 54 15 99 E: agence@bourquellrouleau-architectes.fr		Maître d'Ouvrage Ville de Blois 9 place Saint Louis 41 012 Blois Cedex		IND.	DATE	MODIFICATION	<b>PROJET</b> REHABILITATION DU GYMNASE BALZAC ET CREATION D'UN BATIMENT DESCALADE		DESSIN ORIGINE REFERENCE	DETAIL - CASQUETTE DU GYMNASE ARCHITECTE DATE	ECHELLE 1/20 29/06/2018	DCE	015C
---	--	---	--	------	------	--------------	---	--	--------------------------------	---	-------------------------------	-----	------

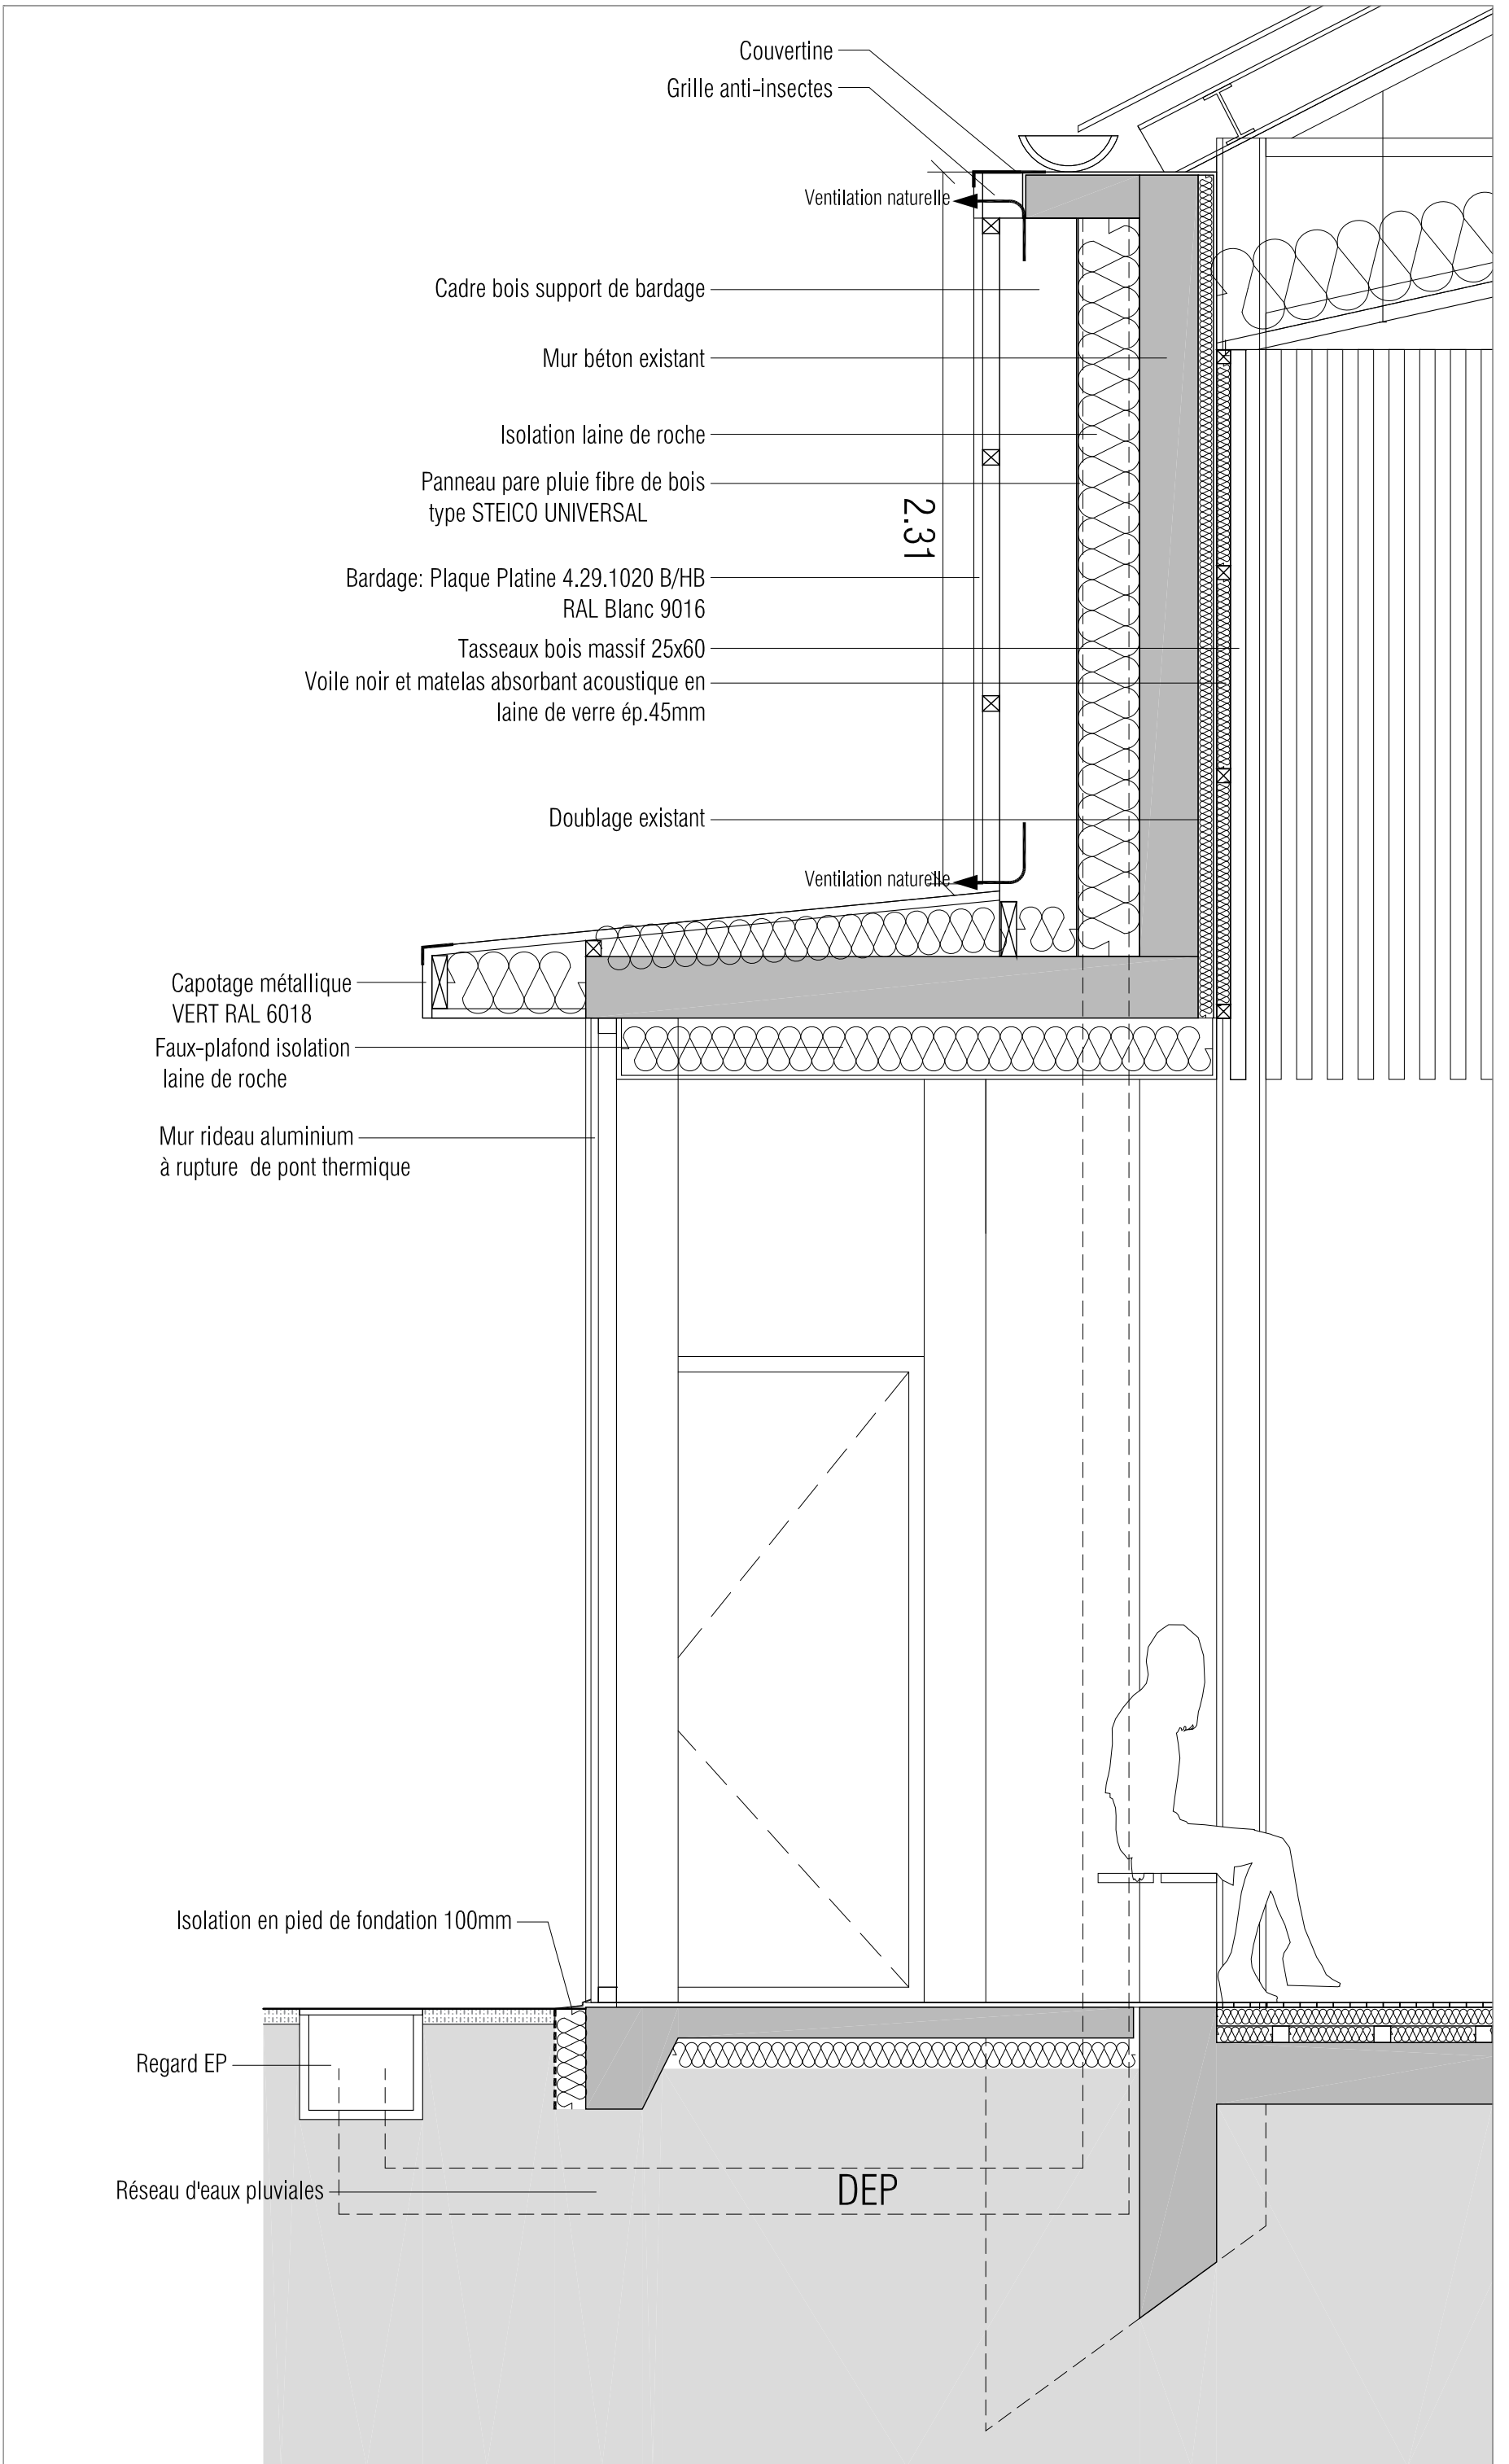

OPTION: REMPLACEMENT DES GOUTTIERES PAR DES CHENEAUX

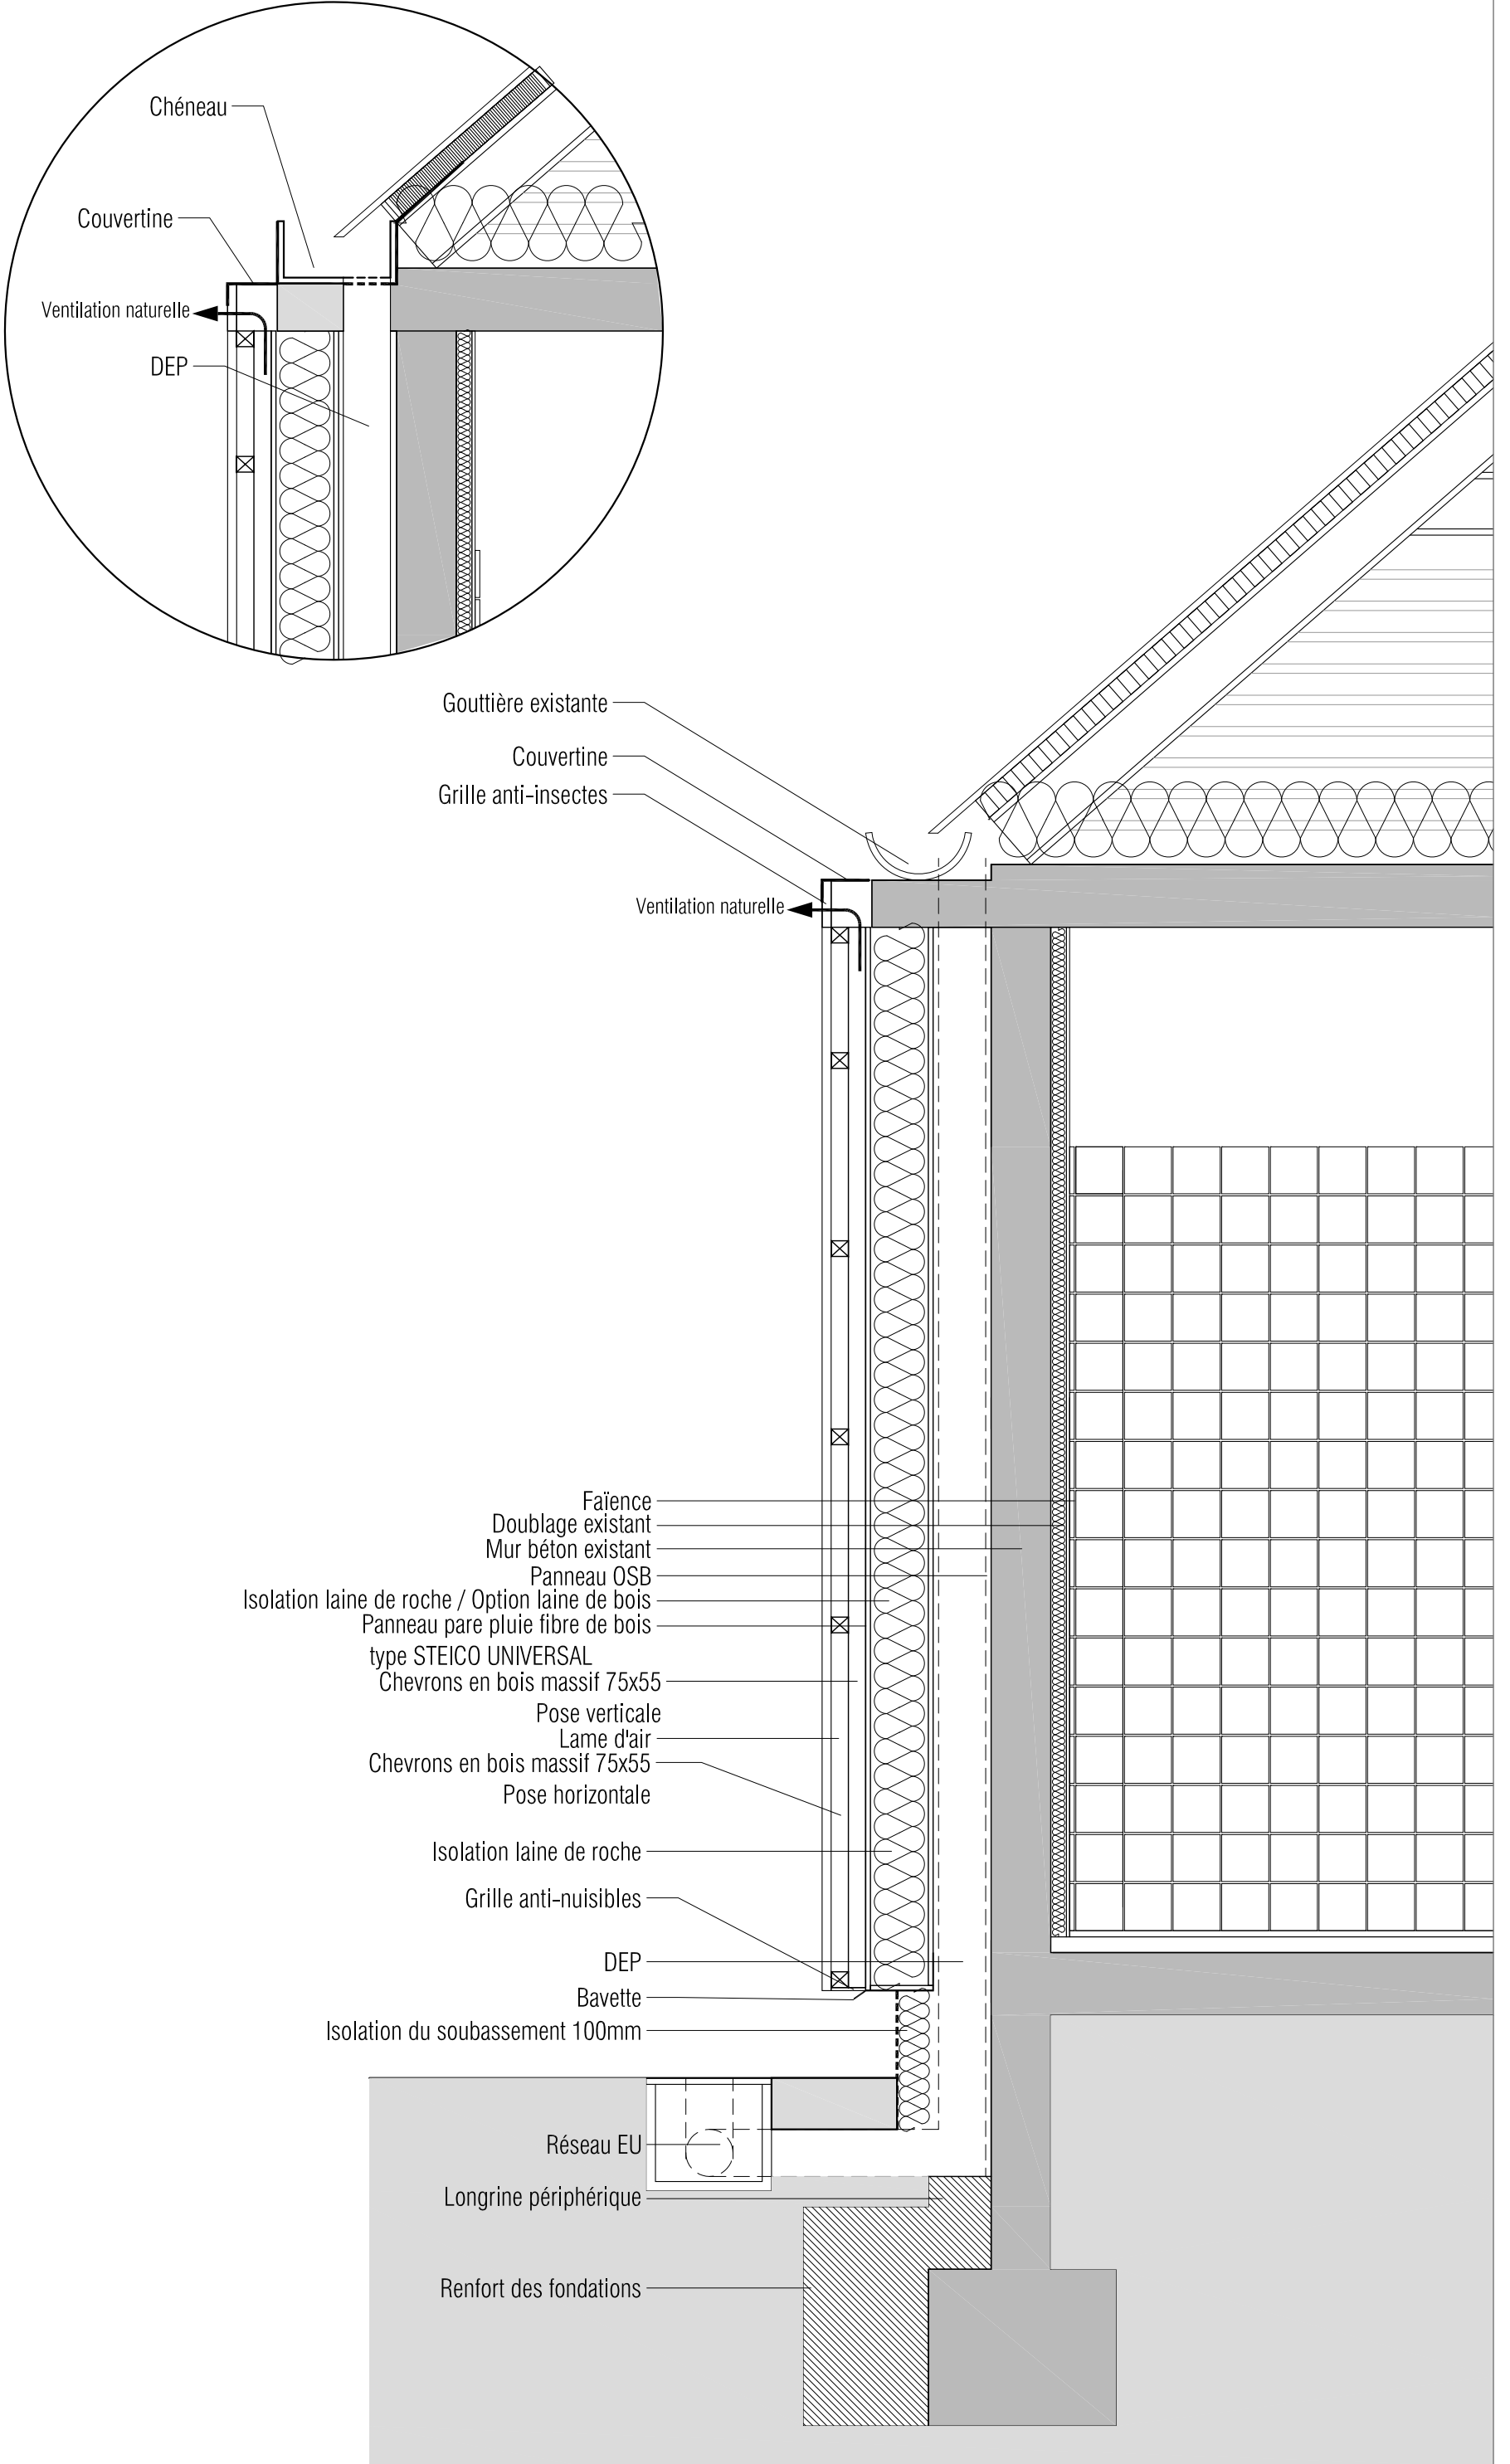

<b>Bourguenil &amp; Rouleau</b> architectes d.p.l.g. 46 Avenue de la Tranchée 37100 Tours T: 02 47 54 53 89 - F: 02 47 54 15 99 E: agence@bourguenilrouleau-architectes.fr		Maître d'Ouvrage Ville de Blois 9 place Saint Louis 41 012 Blois Cedex		IND.	DATE	MODIFICATION
<b>PROJET</b> REHABILITATION DU GYMNASE BALZAC ET CREATION D'UN BATIMENT DESCALADE		DESSIN	DETAIL - MUR DU GYMNASE DEP	ORIGINE	ARCHITECTE	DATE
REFERENCE	-	ECHELLE	1/20	DATE	29/06/2018	
<b>DCE</b>		<b>15D</b>				

Gouttière existante

Couvertine

Grille anti-insectes

Ventilation naturelle

Anti-deversement

Fenêtre à soufflet

Habillage bas en forme de pente

Bavette isolée

Ventilation naturelle

Façence

Doublage existant

Mur béton existant

Panneau OSB

Bottes de paille

Panneau pare pluie fibre de bois

type STEICO UNIVERSAL

Chevron en bois massif 75x55

Pose verticale

Lame d'air

Chevron en bois massif 75x55

Pose horizontale

Bardage: Plaque Platine 4.29.1020 B/HB

RAL Blanc 9016

Grille anti-nuisibles

Lisse basse

Lisse d'implantation

Coupure capillaire

Ventilation naturelle

Plaque métallique

Isolation du soubassement 100mm


Longrine périphérique


Renfort des fondations

0.2

<b>Bourguenil &amp; Rouleau</b> architectes d.p.l.g.		46 Avenue de la Tranchée 37100 Tours T: 02 47 54 53 89 - F: 02 47 54 15 99 E: agence@bourguenilrouleau-architectes.fr	
Maitre d'Ouvrage		Ville de Blois 9 place Saint Louis 41 012 Blois Cedex	
IND.	DATE	MODIFICATION	
<b>PROJET</b>		REHABILITATION DU GYMNASSE BALZAC ET CREATION D'UN BATIMENT DESCALADE	
DESSIN	DETAL - MUR DU GYMNASSE - ZONE VESTIAIRE		
ORIGINE	ARCHITECTE	ECHELLE	1/20
REFERENCE	-	DATE	29/06/2018
<b>DCE</b>		<b>15E</b>	

<b>Bourquell &amp; Rouleau</b> architectes d.p.l.g. 46 Avenue de la Tranchée 37100 Tours T: 02 47 54 53 89 - F: 02 47 54 15 99 E: agence@bourquellrouleau-architectes.fr		Maître d'Ouvrage Ville de Blois 9 place Saint Louis 41 012 Blois Cedex		IND.	DATE	MODIFICATION	<b>PROJET</b> REHABILITATION DU GYMNASÉ BALZAC ET CRÉATION D'UN BATIMENT DESCALADE	
							DESSIN	DETAIL - MUR DE LA SALLE DESCALADE
							ORIGINE	ARCHITECTE
							REFERENCE	DATE
							-	29/06/2018
							DCE	
							15F	

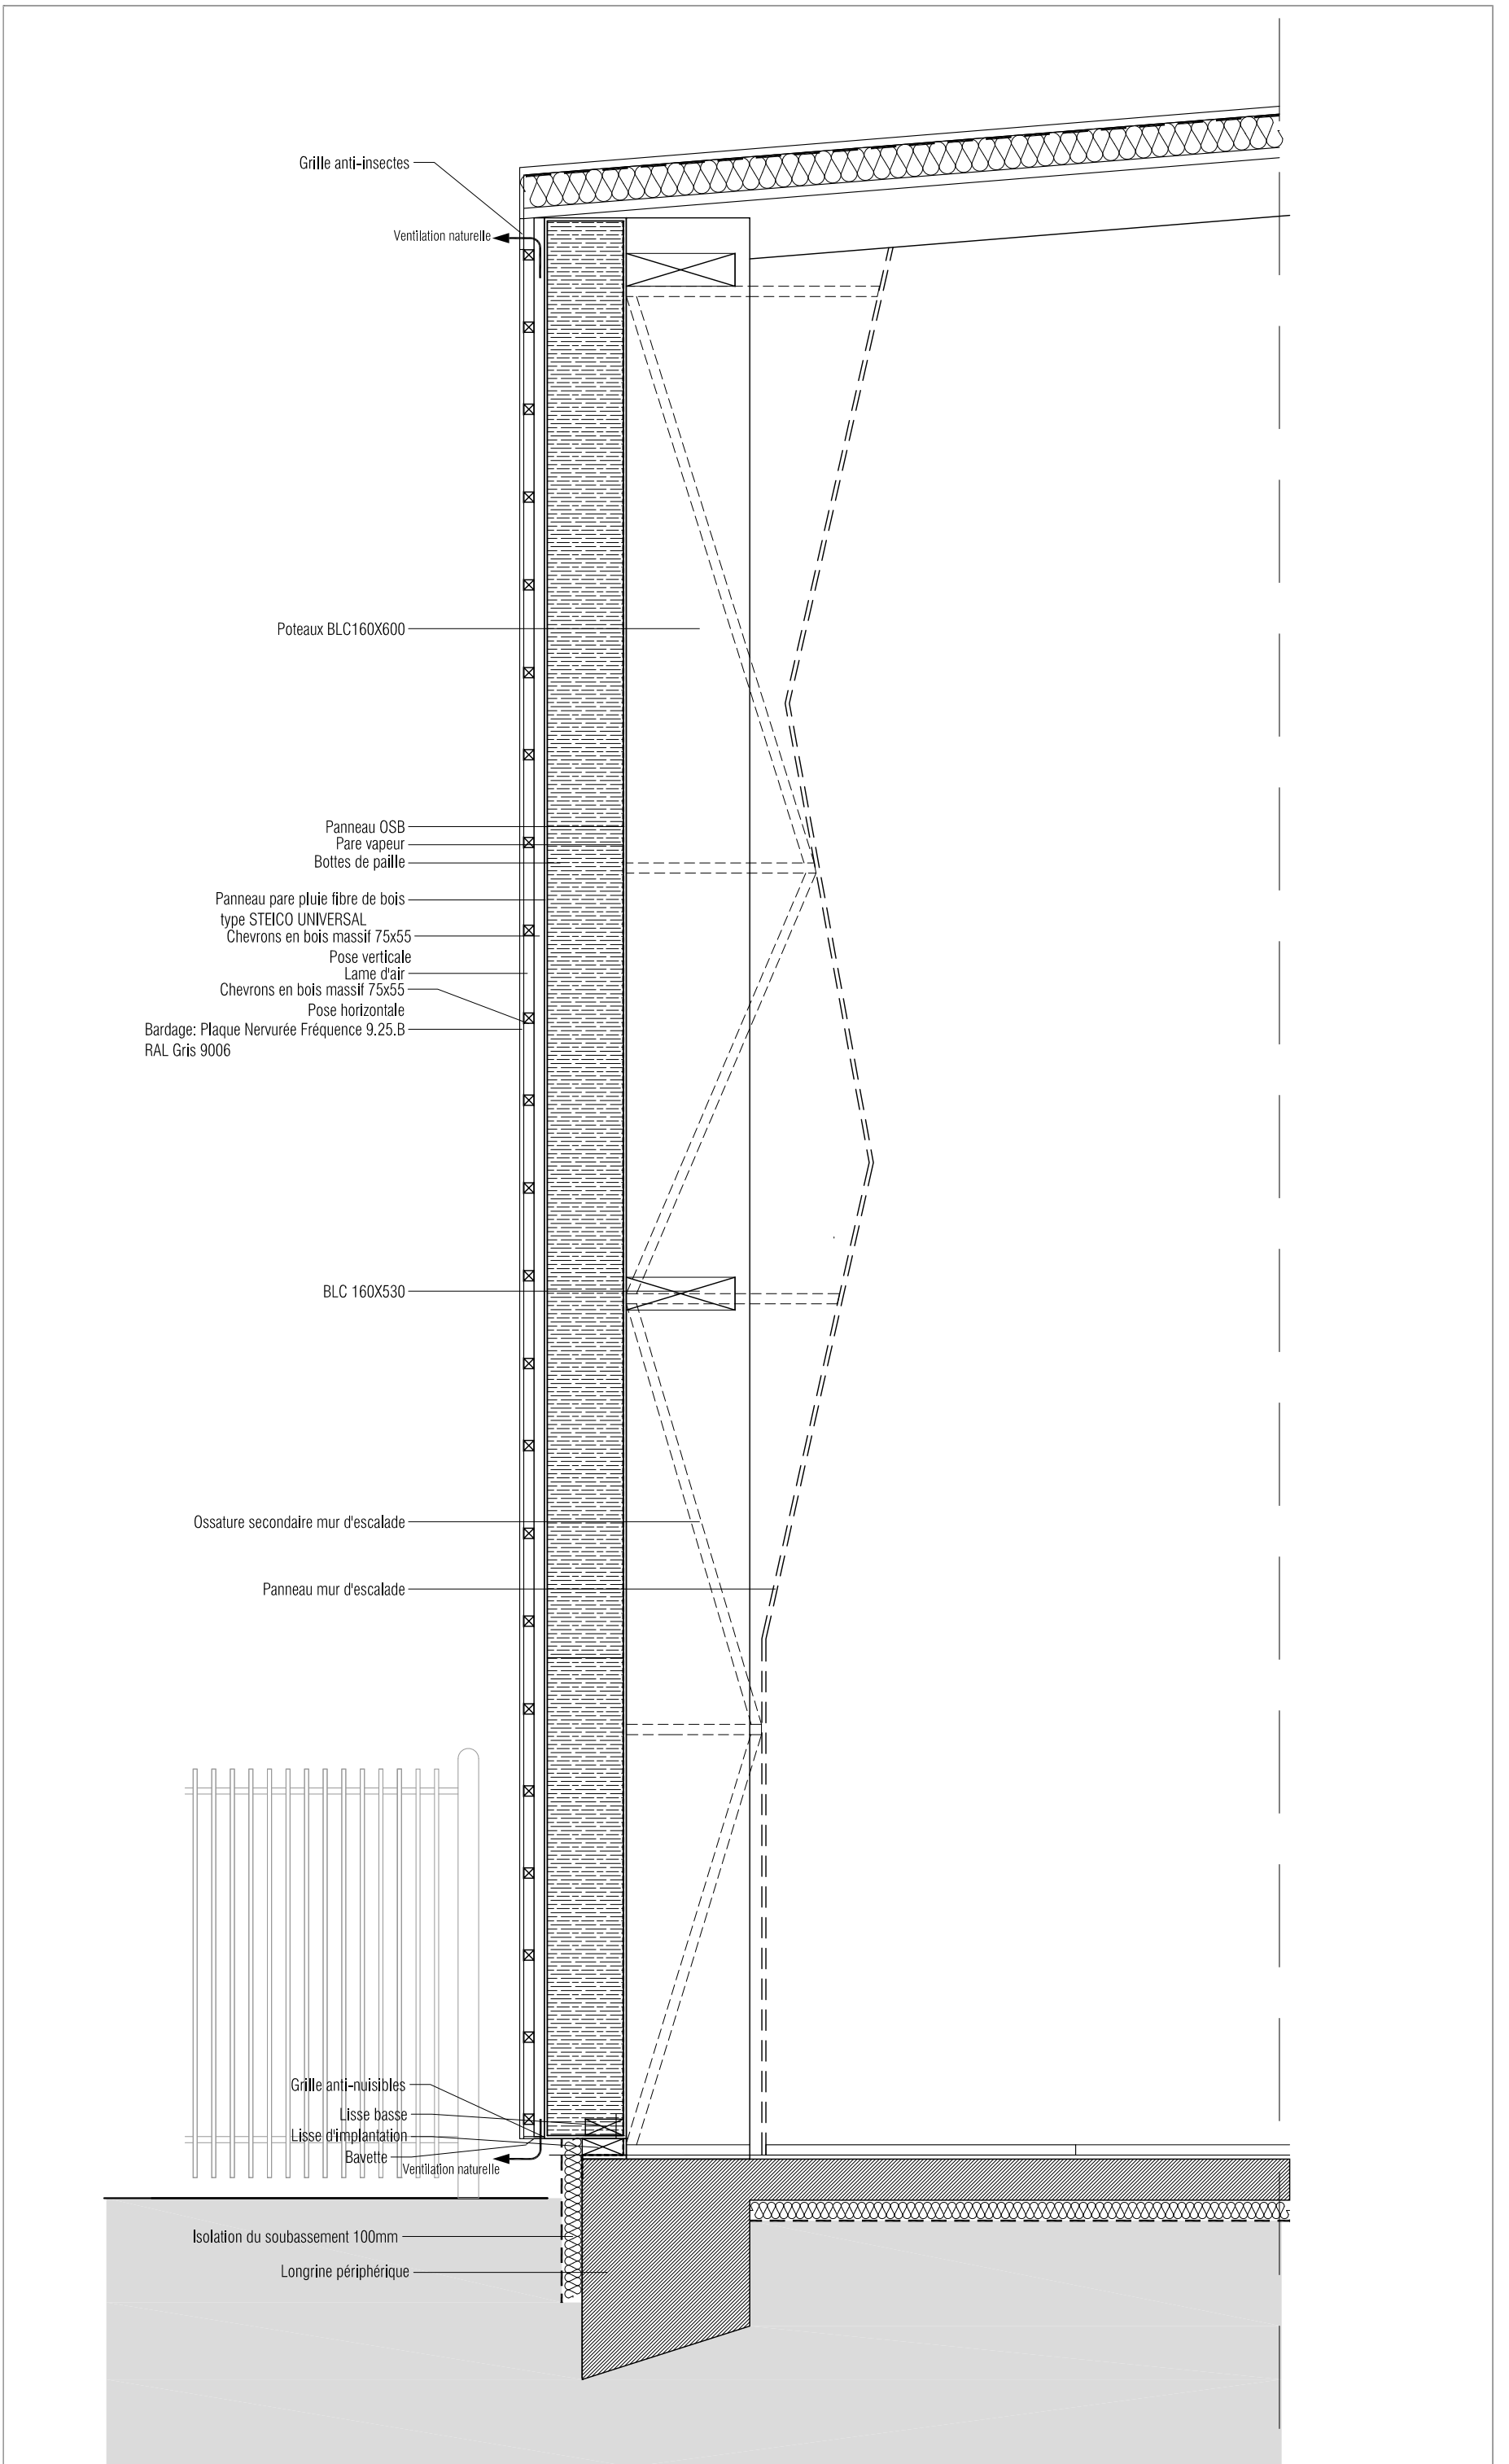

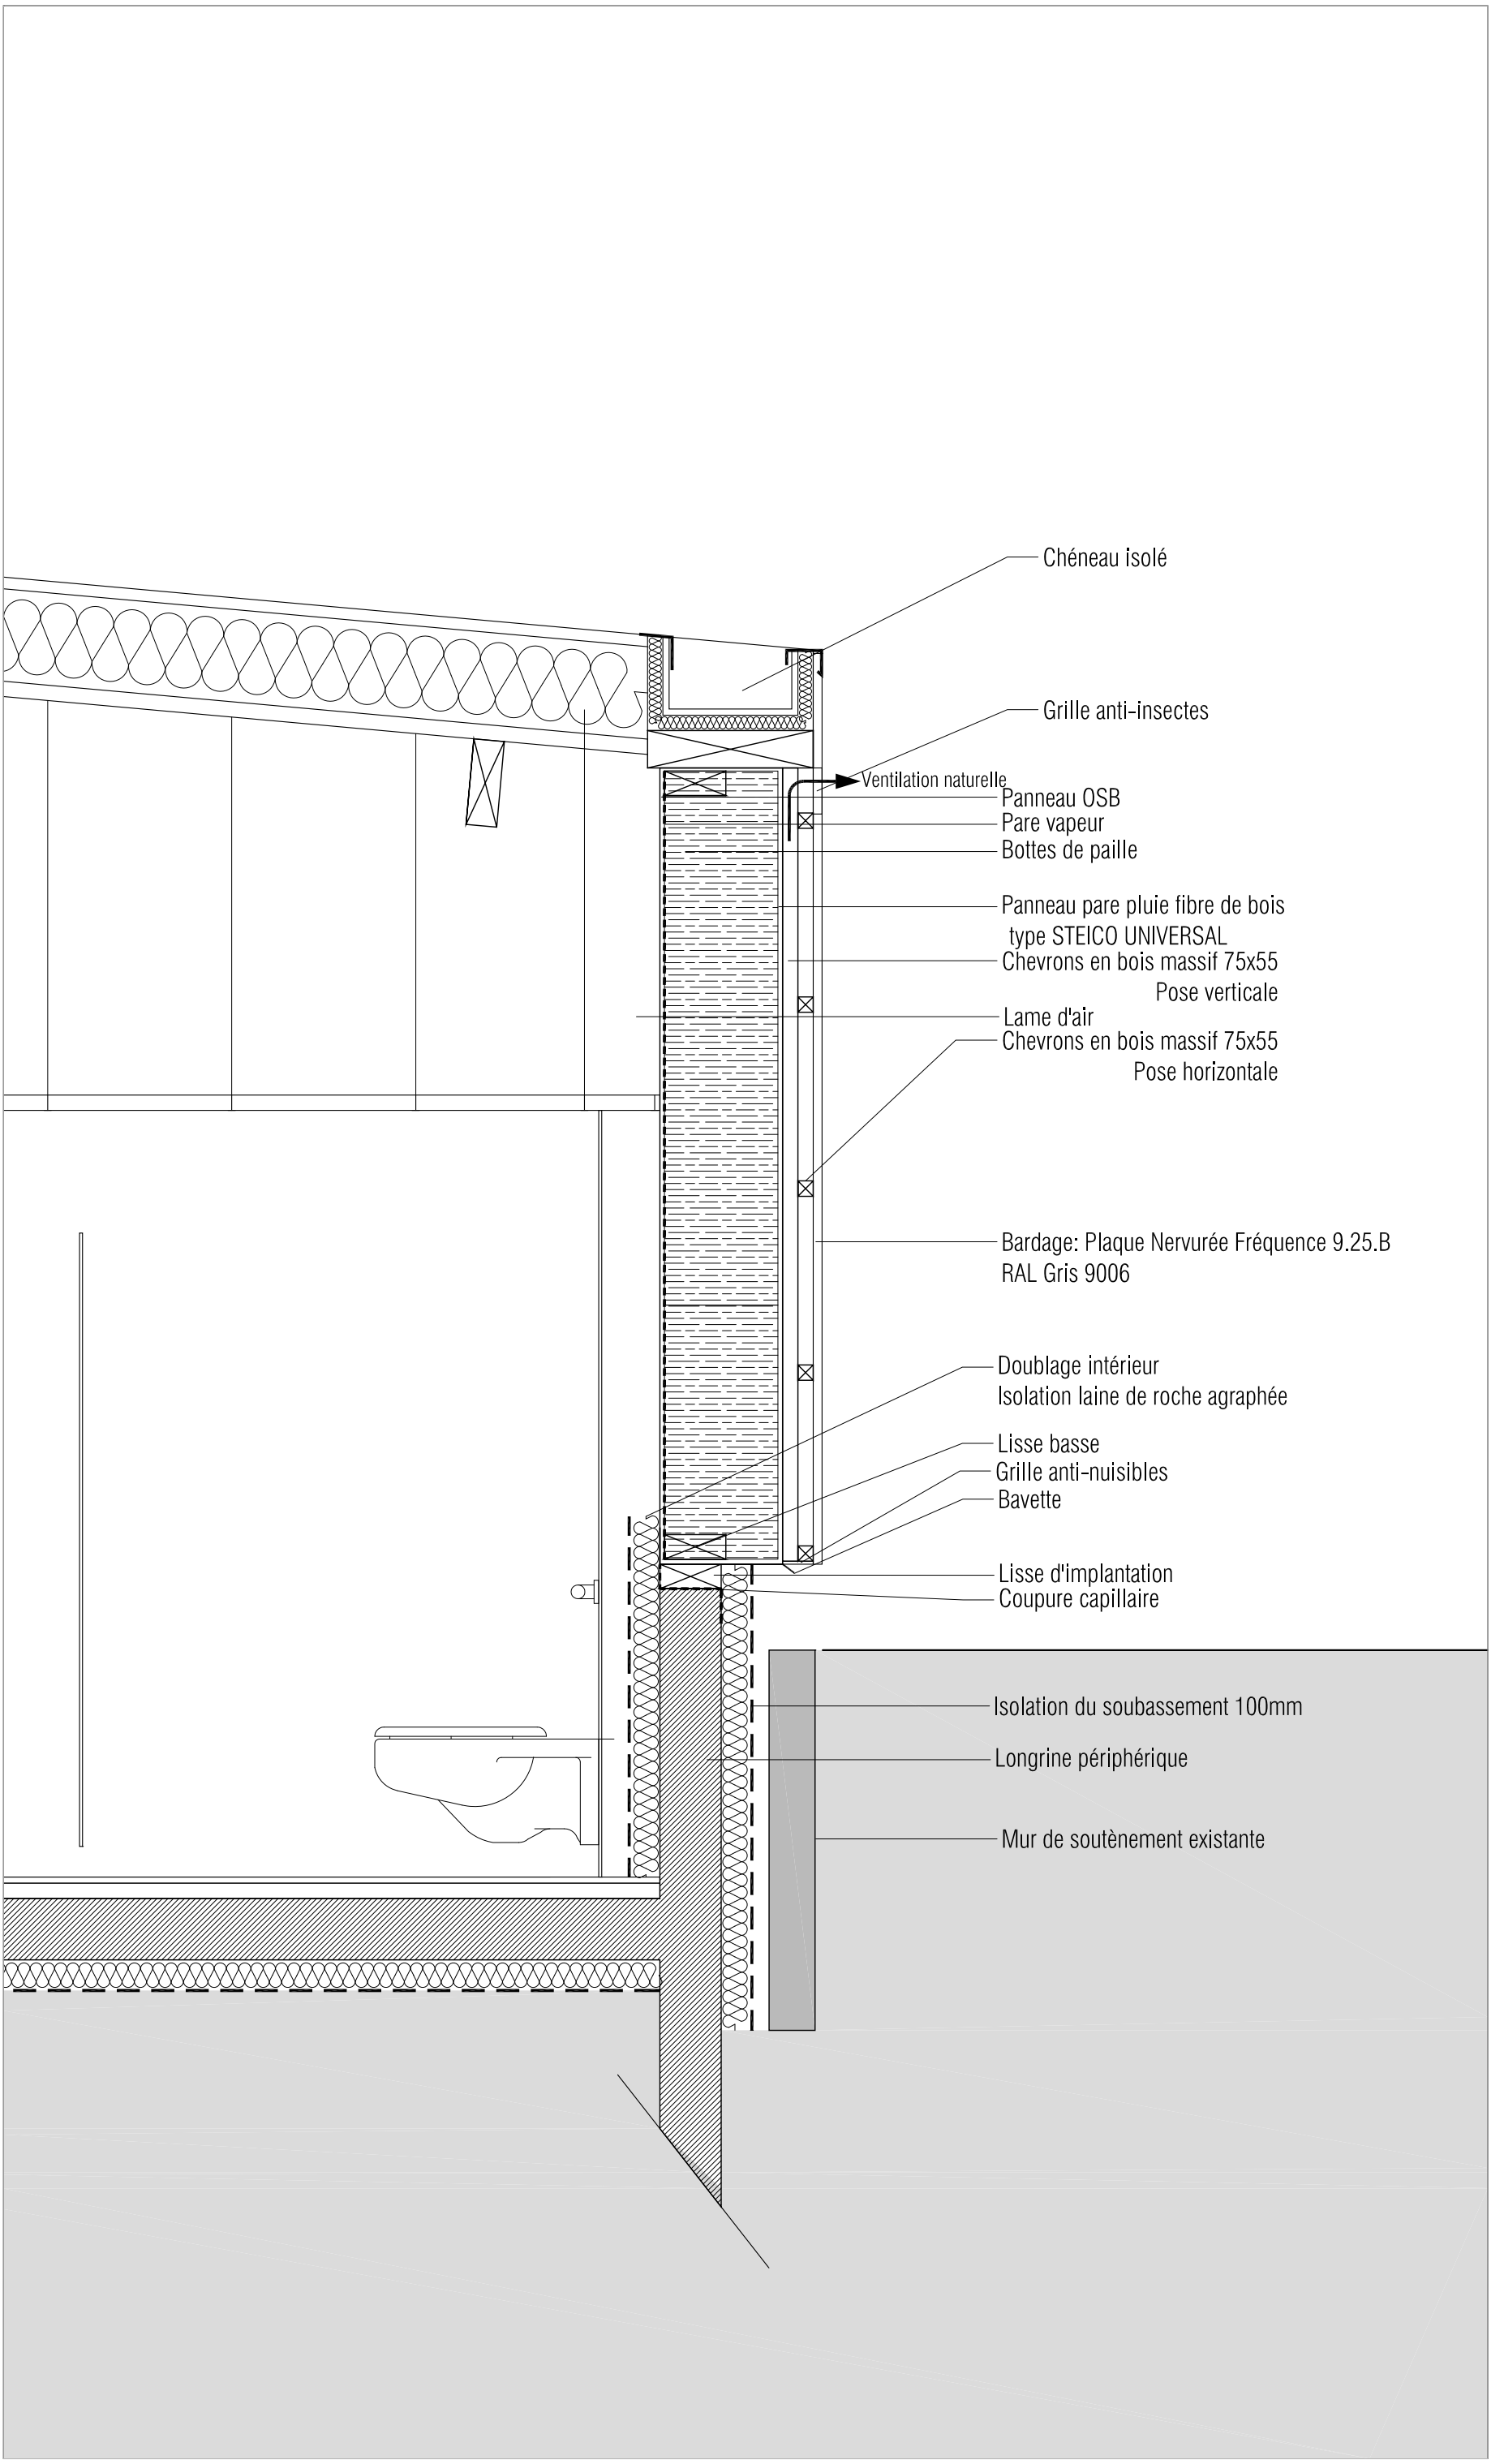

Chéneau isolé

Grille anti-insectes

Ventilation naturelle

Panneau OSB

Pare vapeur

Bottes de paille

Panneau pare pluie fibre de bois  
type STEICO UNIVERSAL

Chevrons en bois massif 75x55  
Pose verticale

Lame d'air  
Chevrons en bois massif 75x55  
Pose horizontale

Bardage: Plaque Nervurée Fréquence 9.25.B  
RAL Gris 9006

Doublage intérieur  
Isolation laine de roche agrapnée

Lisse basse

Grille anti-nuisibles

Bavette

Lisse d'implantation

Coupure capillaire

Isolation du soubassement 100mm

Longrine périphérique

Mur de soutènement existante

<b>Bourguenil &amp; Rouleau</b> architectes d.p.l.g. 46 Avenue de la Tranchée 37100 Tours T: 02 47 54 53 89 - F: 02 47 54 15 99 E: agence@bourguenilrouleau-architectes.fr		Maître d'Ouvrage Ville de Blois 9 place Saint Louis 41 012 Blois Cedex		IND.	DATE	MODIFICATION	<b>PROJET</b> REHABILITATION DU GYMNASÉ BALZAC ET CRÉATION D'UN BATIMENT DESCALADE	
							DESSIN	DETAIL - MUR DE LA SALLE DESCALADE - ZONE SANITAIRES
							ORIGINE	ARCHITECTE
							REFERENCE	ECHELLE
							-	1/20
							DATE	29/06/2018
							<b>DCE</b>	
							<b>15G</b>	