


ZOOM MUR OUEST


ZOOM CIRCULATION

ZOOM MUR EST

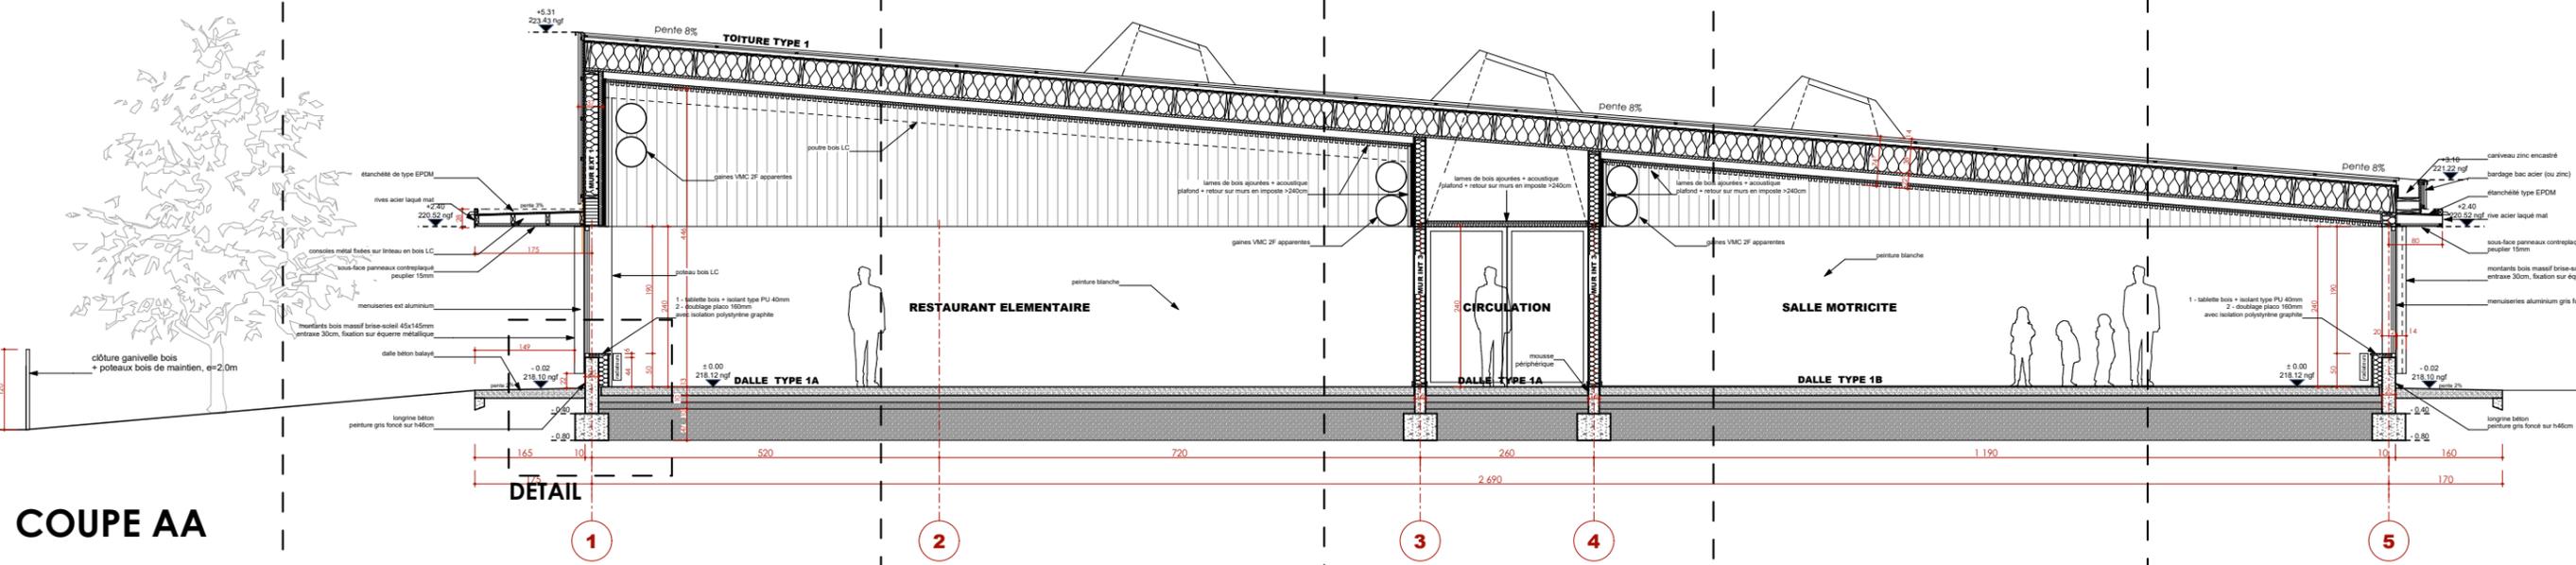

COUPE AA

ZOOM LOCAL CTA

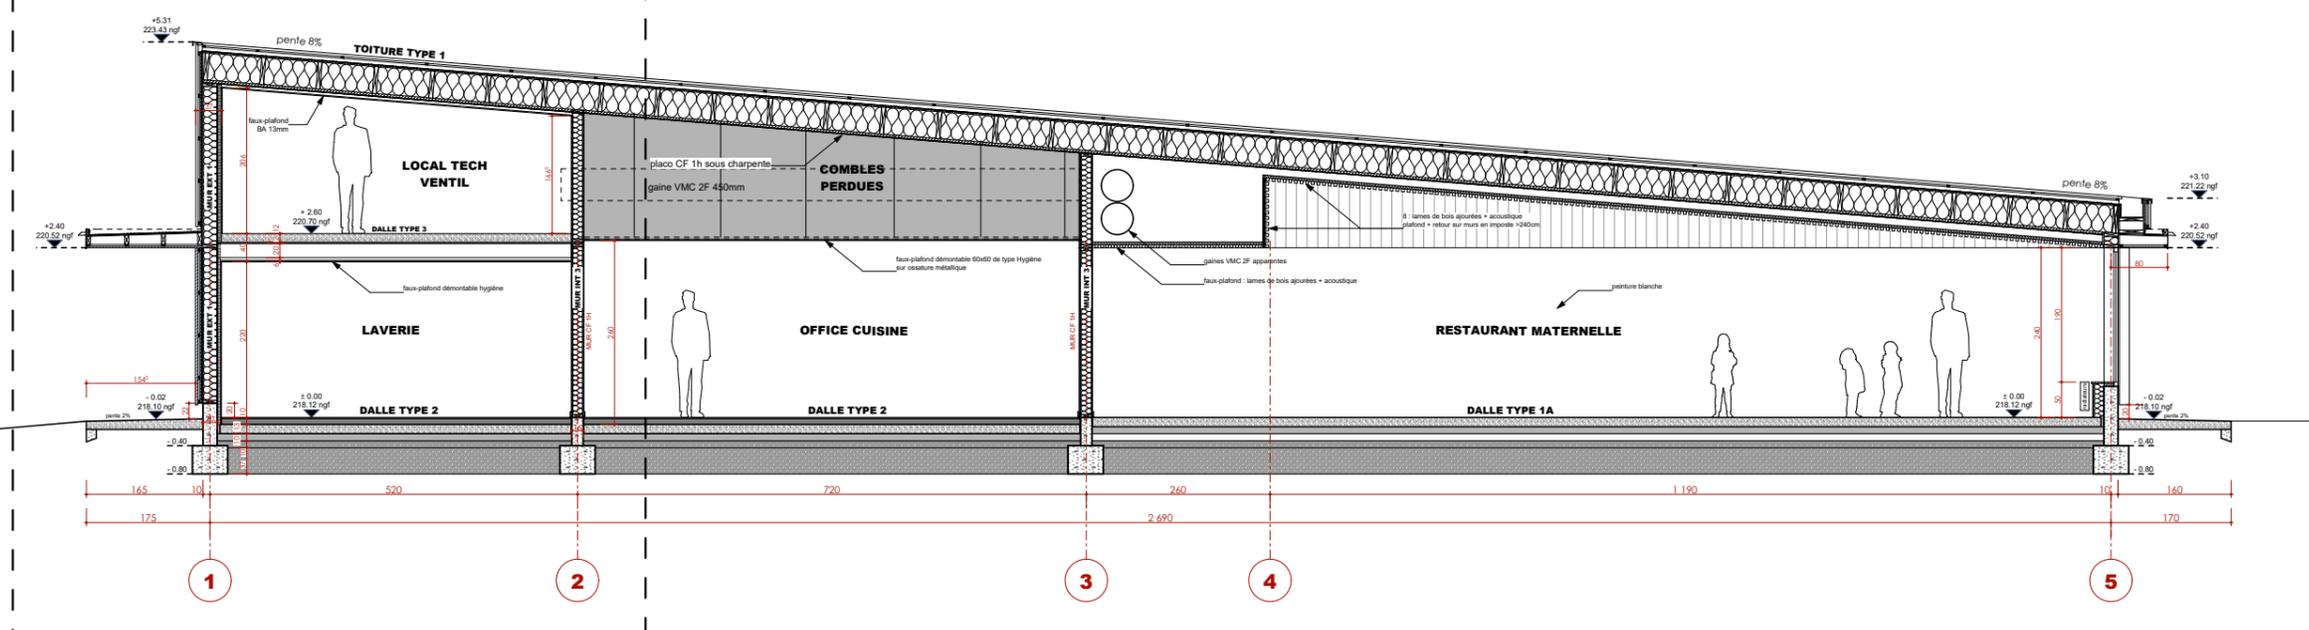

COUPE BB

NOTA : Les côtes du projet sont à vérifier sur place : pour chaque lot & chaque ouvrage.  
 Les pièces graphiques sont complémentaires du Cahier de Clauses Techniques Particulières. Les ouvrages définis Par les pièces graphiques et qui ne seraient pas décrits dans le CCTP font partie intégrante des travaux et sont dûs, pour chaque lot, en rapport avec la nature de l'ouvrage considéré.  
 Les entreprises sont réputées avoir pris connaissance de l'ensemble des pièces concernant les autres lots et contribuant à la définition complète des ouvrages.

PROJET  
**PRO-DCE**

**P 20**  
 ECHELLE : 1:100

**COUPES AA + BB - EXTENSION MAT**  
 EXTENSION DES ÉCOLES ÉLÉMENTAIRES LECLERC ET MATERNELLE PRÉVERT - TASSIN LA-DEMI-LUNE

**IND A**  
 22/03/2018  
 FORMAT A3