



FACADES EXTENSION MATERNELLE

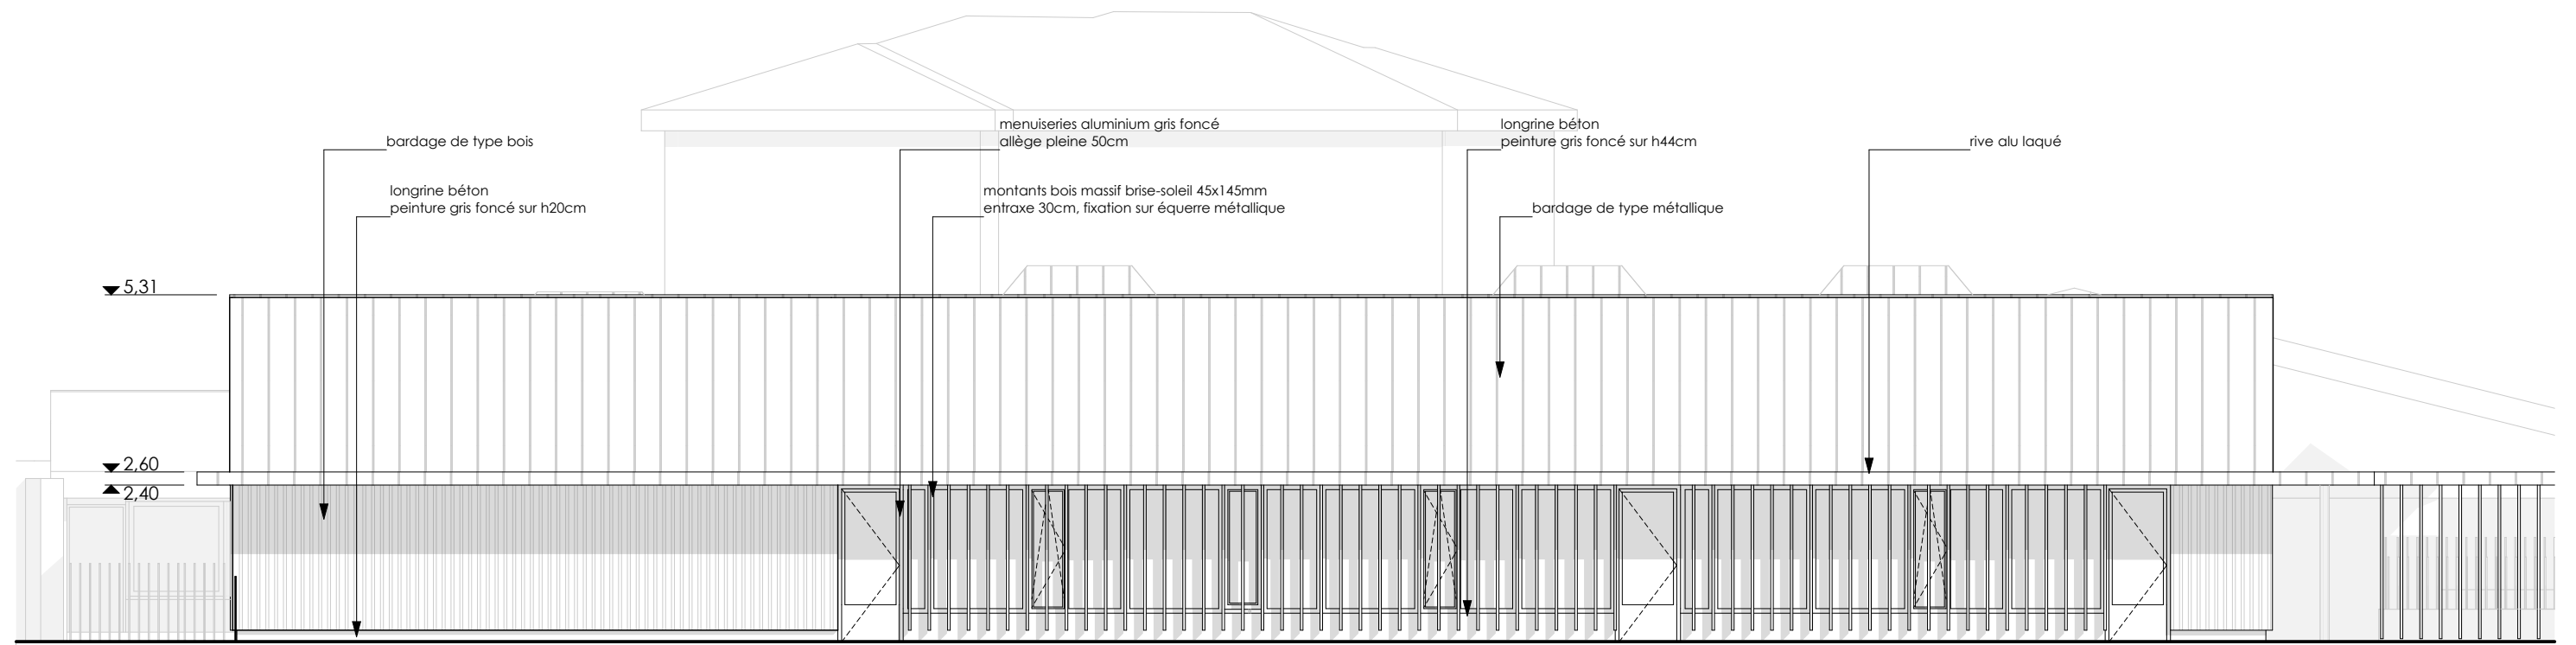

FACADE OUEST

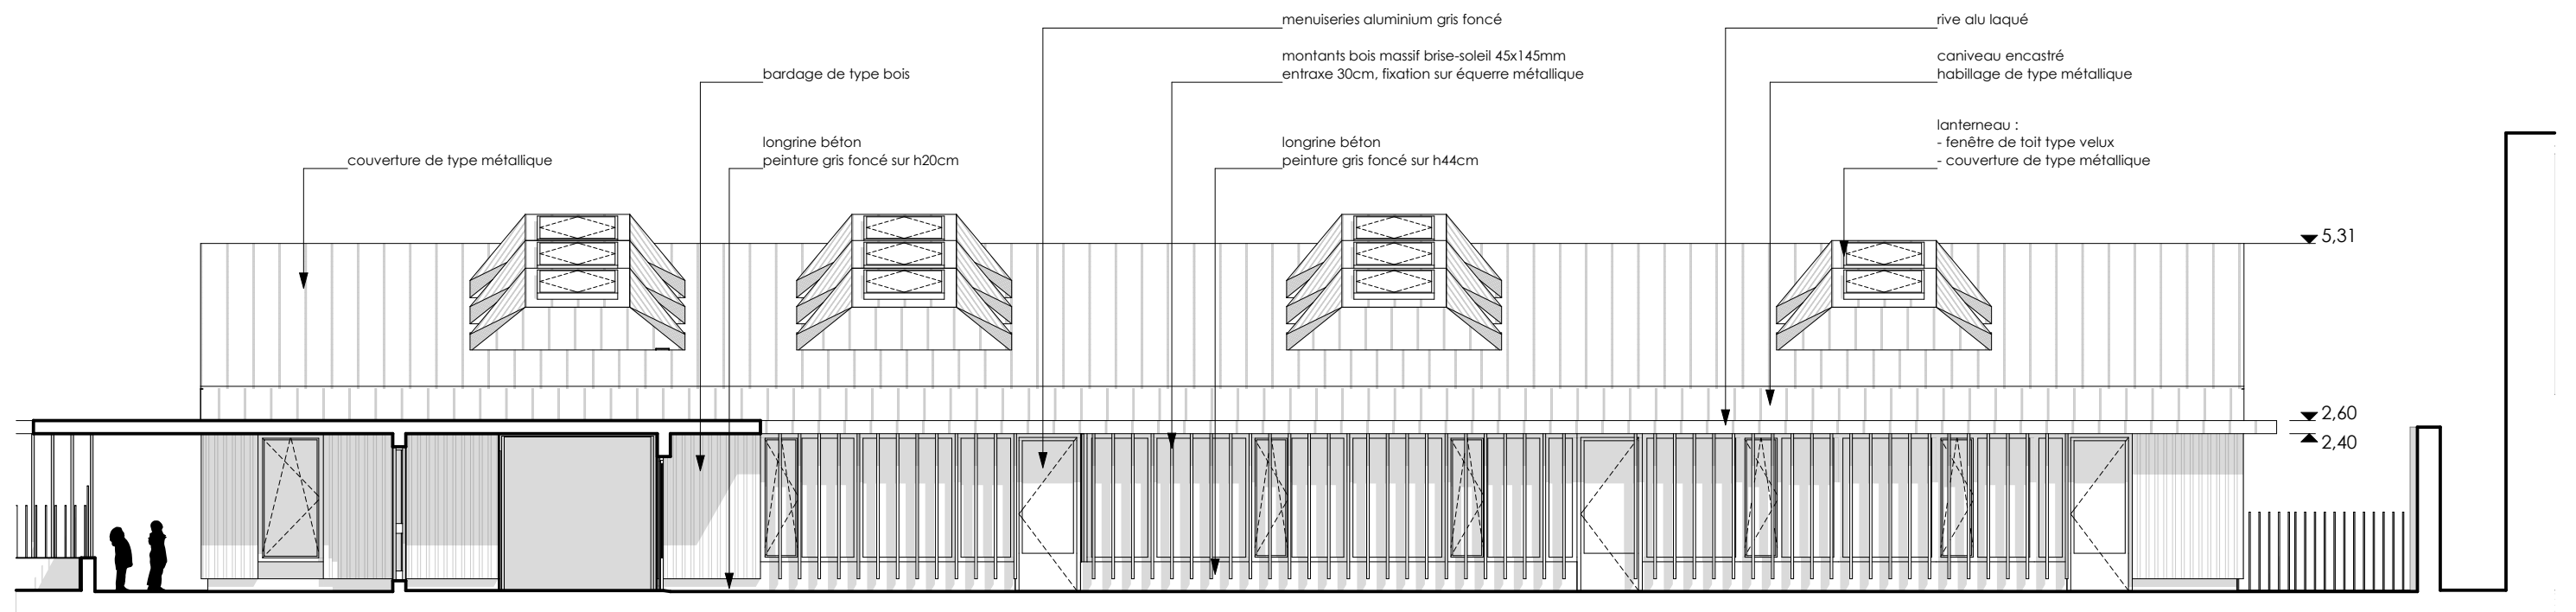

FACADE EST